

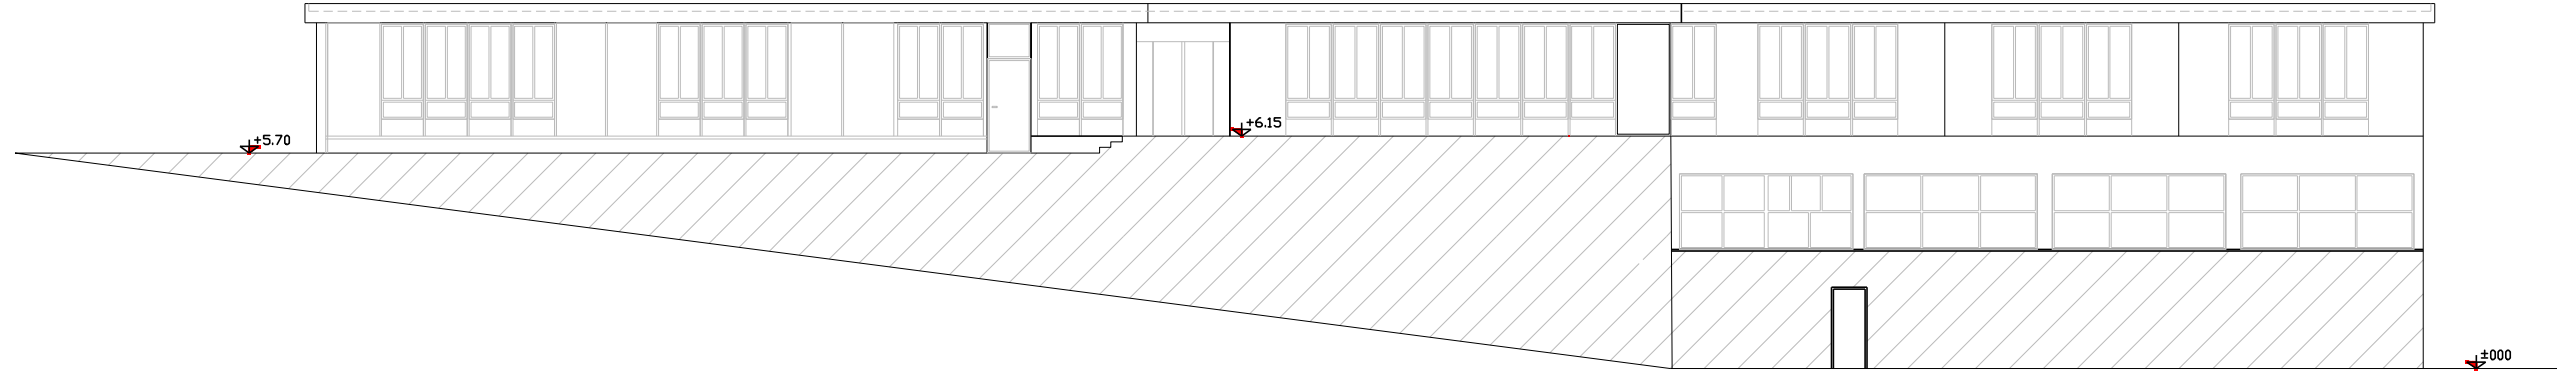


PROSPETTO OVEST

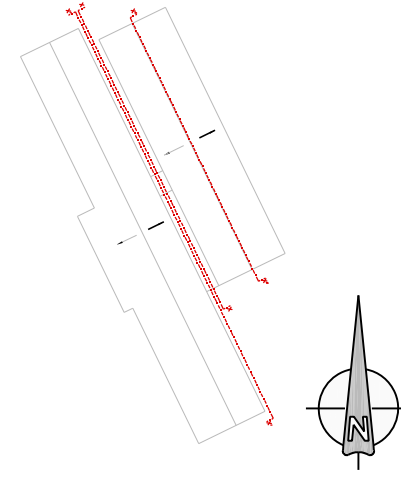

PROSPETTO EST

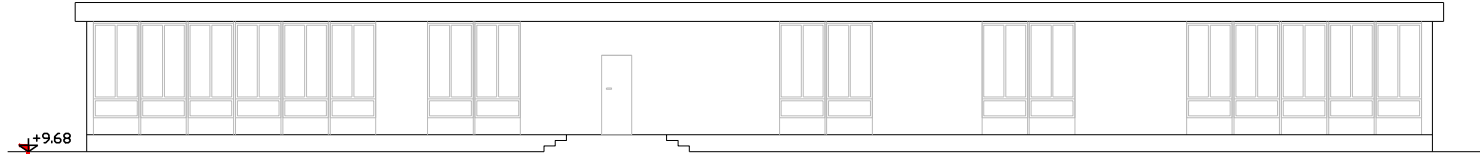

SERVIZIO DI AUDIT E DIAGNOSI ENERGETICHE RELATIVE AGLI EDIFICI SCOLASTICI DI PROPRIETA' DEL COMUNE DI GENOVA

LOTTO 8

Committente
COMUNE DI
GENOVA

ATI

energynet srl

Mandatataria

more
energy
Integrated Engineering

E356 - Scuola primaria "Radice"

ALLEGATO B

Y. INVOLUCRO EDILIZIO - SEZIONI E PROSPETTI
scala 1:200