


PIANO SECONDO

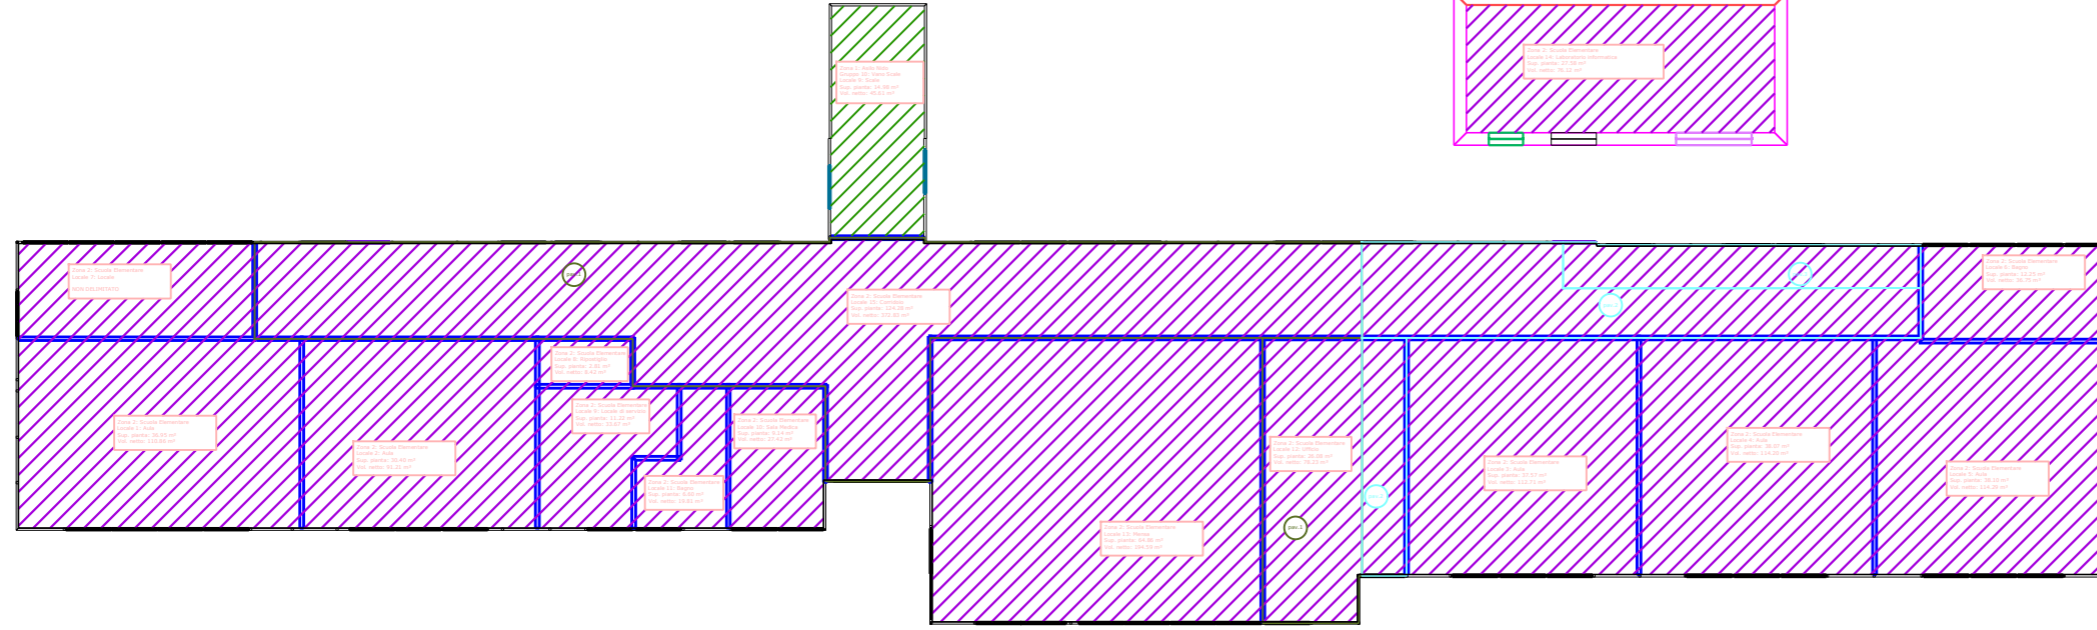

Legenda strutture termiche		
Cod.	Descr.	
P0	Struttura non disperdente	-
P5	Soletta su Esterno	T
P1	Pavimento controterra Coibentato	G
Z1	P - Parete - Pilastro	-
W1	F1 120x240 AVS + Veneziane	T
W15	F1 Bis 120x240 PVD	T
W3	F3 120x100 AVS	T
W4	F4 115x215 AVS	T
W5	F5 120x230 AVS	T
W6	F6 200x140 AVS	T
W7	F7 90x140 AVS	T
W8	F8 90x140 AVS	T
W9	F9 245x300 AVS	T
M0	Struttura non disperdente	-
M1	Pannello prefabbricato	T
M4	Parete esterna CLS controterra	G
M2	Parete esterna CLS	T
-	Struttura non disperdente	-

ZONA TERMICA ASILO NIDO
 ZONA TERMICA SCUOLA ELEMENTARE

SERVIZIO DI AUDIT E DIAGNOSI ENERGETICHE RELATIVE AGLI EDIFICI SCOLASTICI DI PROPRIETA' DEL COMUNE DI GENOVA

LOTTO 8

Committente
COMUNE DI
GENOVA

ATI
energynet srl
Mandatataria

more
energy
Integrated Engineering

E356 - Scuola primaria "Radice"

ALLEGATO B
X. ZONE TERMICHE - PIANO SECONDO
scala 1:200