


PIANO TERZO

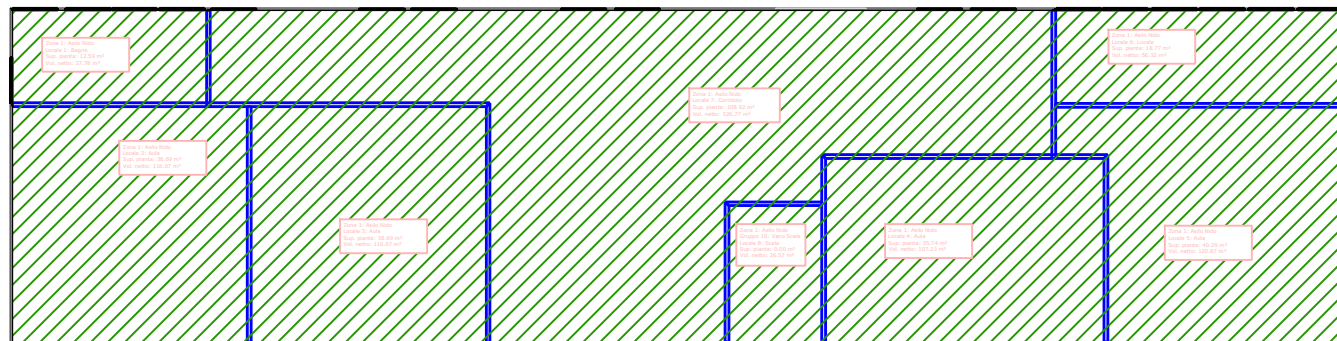

Legenda strutture termiche		
Cod.	Descr.	
W1	F1 120x240 AVS + Veneziane	T
W2	F2 240x300 AVS	T
W3	F3 120x100 AVS	T
M0	Struttura non disperdente	-
M1	Pannello prefabbricato	T
-	Struttura non disperdente	-

 ZONA TERMICA ASILO NIDO

SERVIZIO DI AUDIT E DIAGNOSI ENERGETICHE RELATIVE AGLI EDIFICI SCOLASTICI DI PROPRIETA' DEL COMUNE DI GENOVA

LOTTO 8

Committente
COMUNE DI
GENOVA

ATI



Mandatataria



E356 - Scuola primaria "Radice"

ALLEGATO B

X. ZONE TERMICHE - PIANO TERZO

scala 1:200