


PIANO TERRA

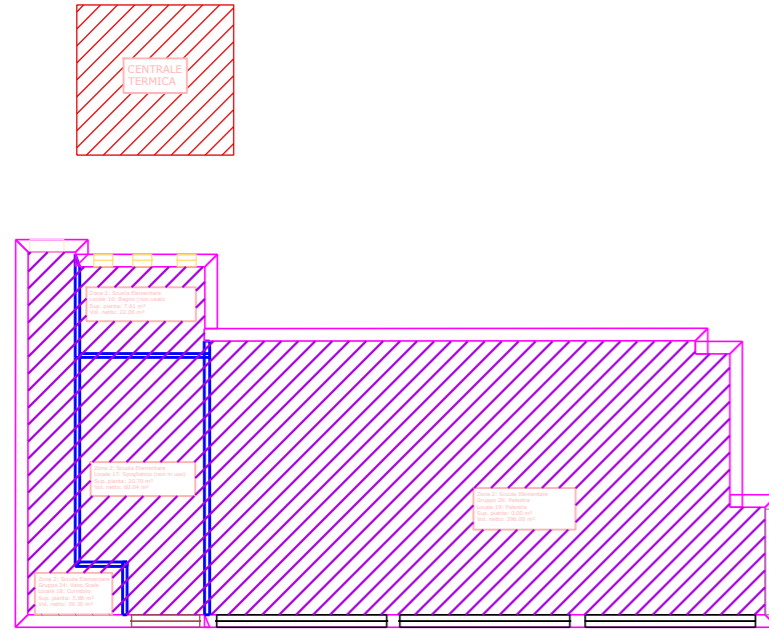

Legenda strutture termiche		
Cod.	Descr.	
M3	Porta Rei P1	T
W10	F10 50x50 AVS	T
M0	Struttura non disperdente	-
M2	Parete esterna CLS	T
-	Struttura non disperdente	-

PIANO PRIMO



Legenda strutture termiche		
Cod.	Descr.	
M3	Porta Rei P1	T
W10	F10 50x50 AVS	T
W11	F11 180x150 AVS	T
W12	F12 285x150 AVS	T
W13	F13 450x150 AVS	T
M0	Struttura non disperdente	-
M2	Parete esterna CLS	T
-	Struttura non disperdente	-

ZONA TERMICA SCUOLA ELEMENTARE  
 CENTRALE TERMICA

SERVIZIO DI AUDIT E DIAGNOSI ENERGETICHE RELATIVE AGLI EDIFICI SCOLASTICI DI PROPRIETA' DEL COMUNE DI GENOVA

Committente

ATI

 Mandataria  
 COMUNE DI GENOVA

LOTTO 8

E356 - Scuola primaria "Radice"

ALLEGATO B  
 X. ZONE TERMICHE - PIANO TERRA - PIANO PRIMO  
 scala 1:200

  
 more energy  
 Integrated Engineering