

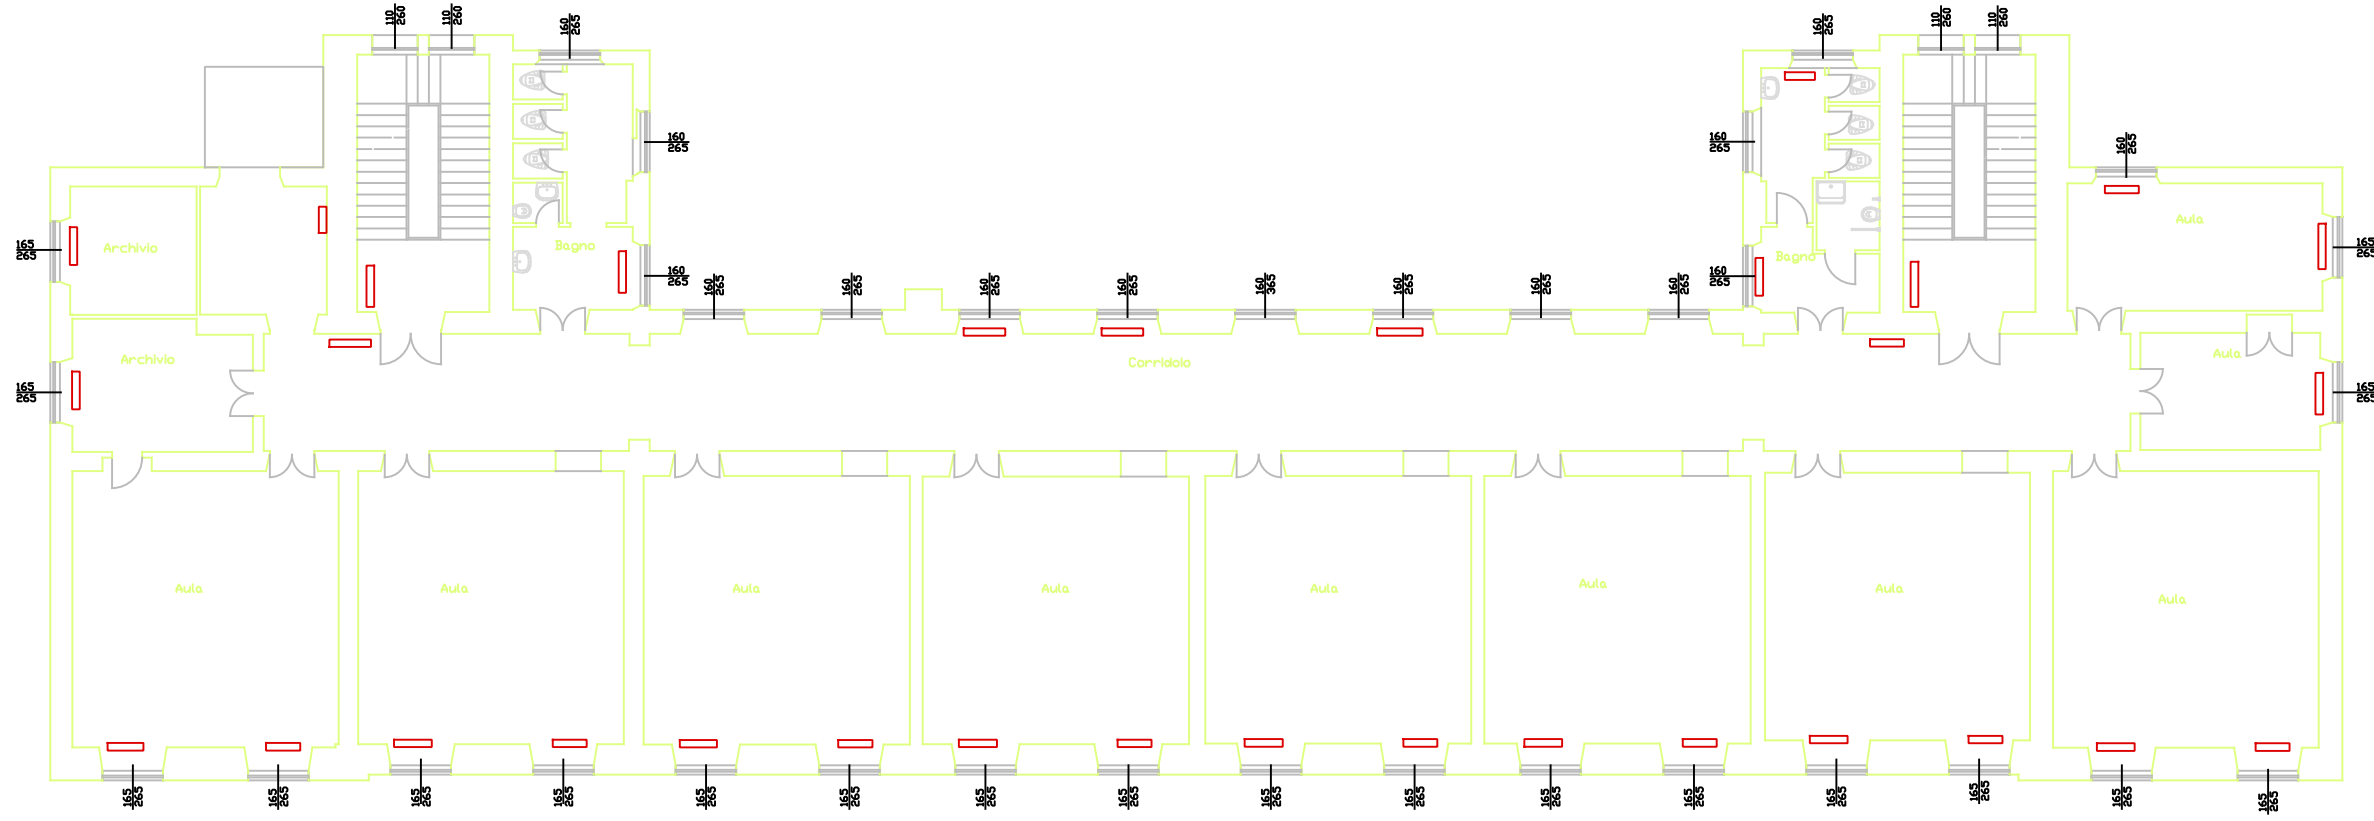


PIANO SECONDO

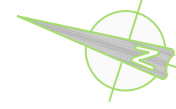

PIANO TERZO

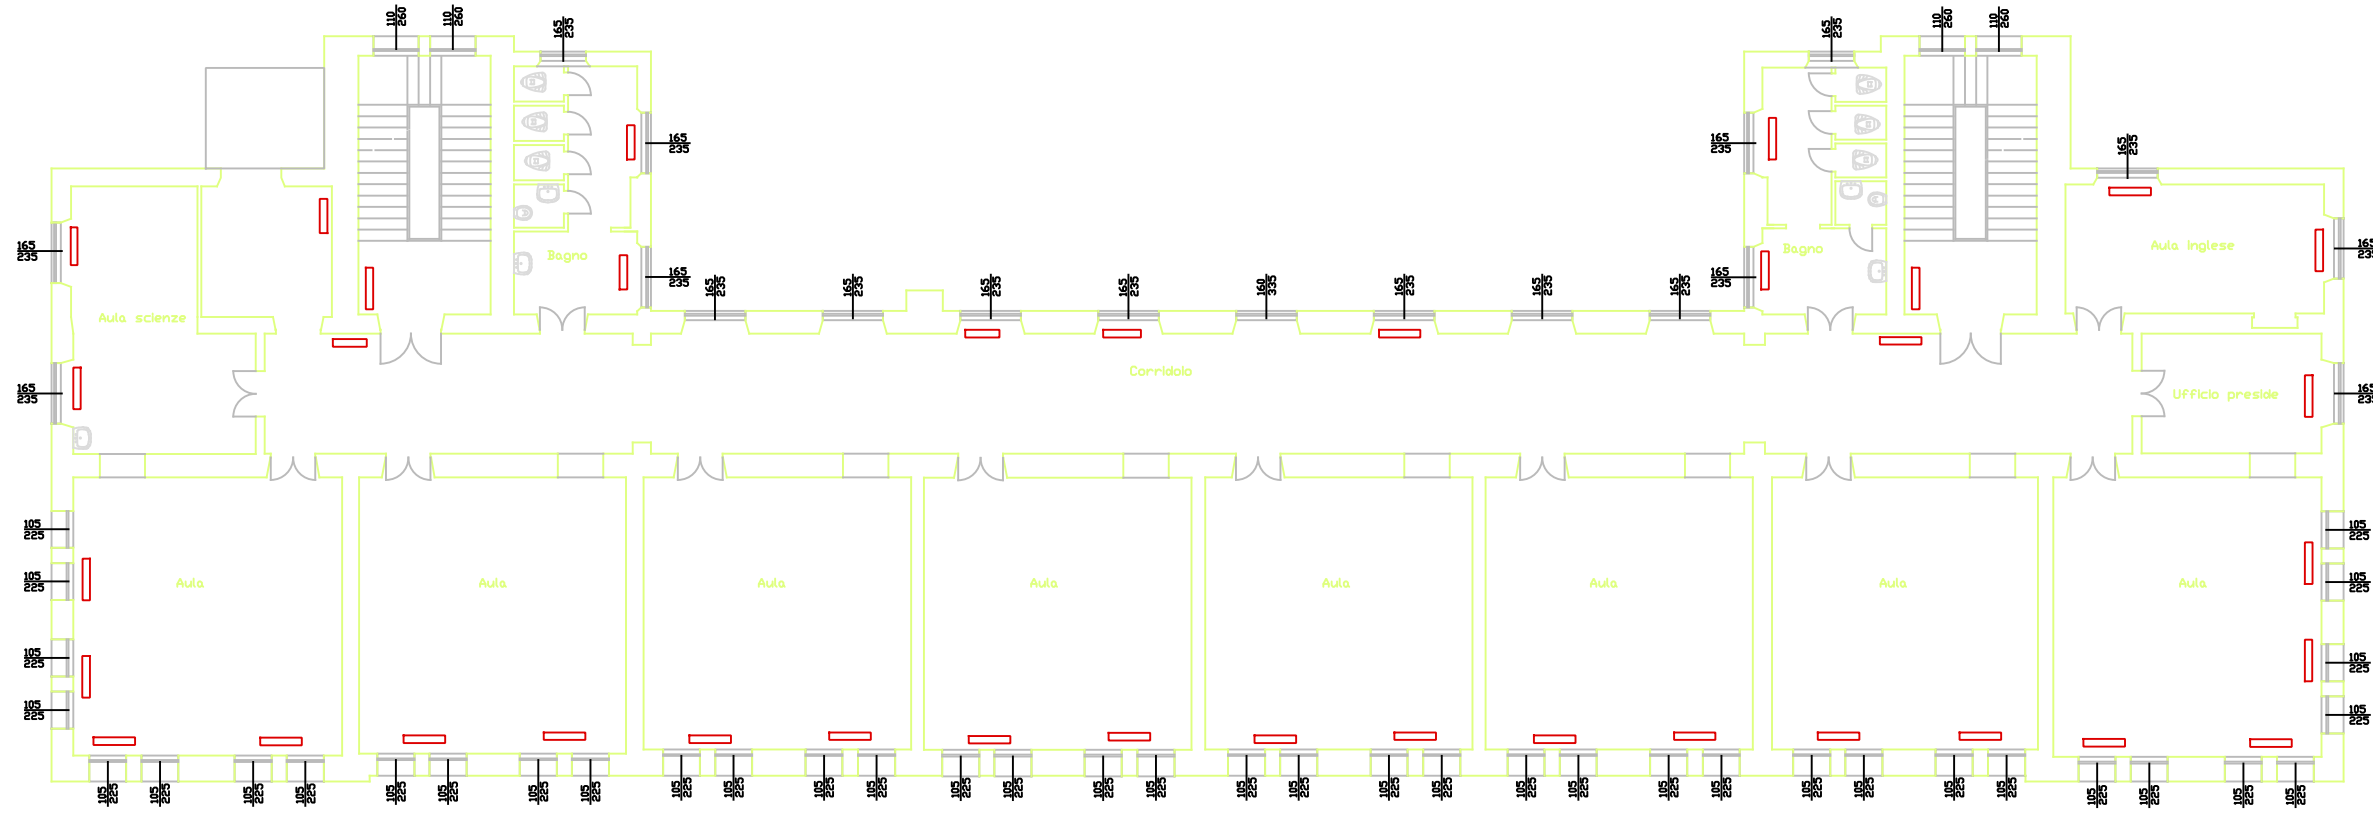

SERVIZIO DI AUDIT E DIAGNOSI ENERGETICHE RELATIVE AGLI EDIFICI SCOLASTICI DI PROPRIETA' DEL COMUNE DI GENOVA

LOTTO 8

Committente

COMUNE DI GENOVA

ATI

energynet srl

Mandataria

more
energy
Integrated Engineering

E194 - Scuola media "A. G. Barrili"

ALLEGATO B

K. IMPIANTI TERMICI - PIANO SECONDO_ PIANO TERZO

scala 1:200