



PIANO RIALZATO

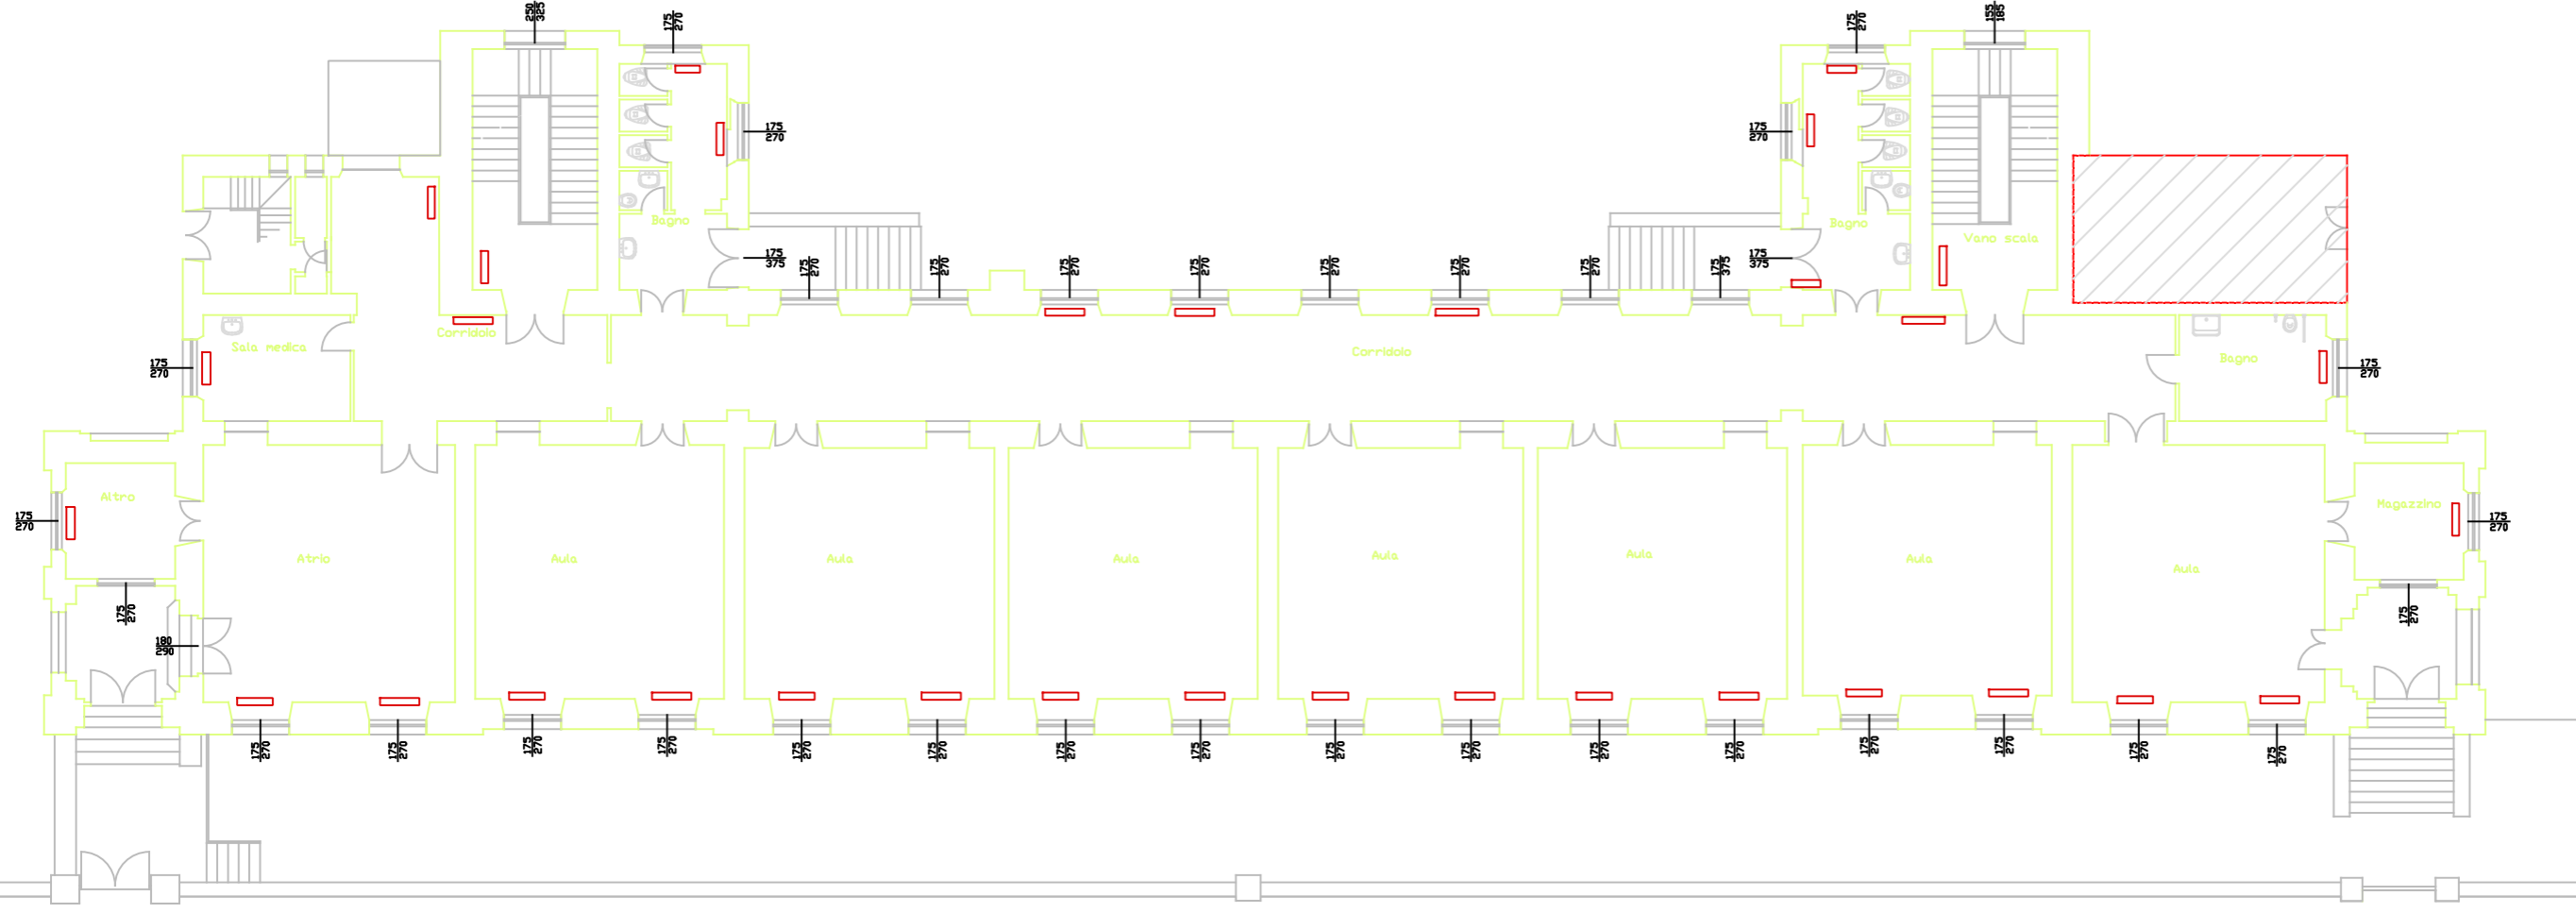

PIANO PRIMO

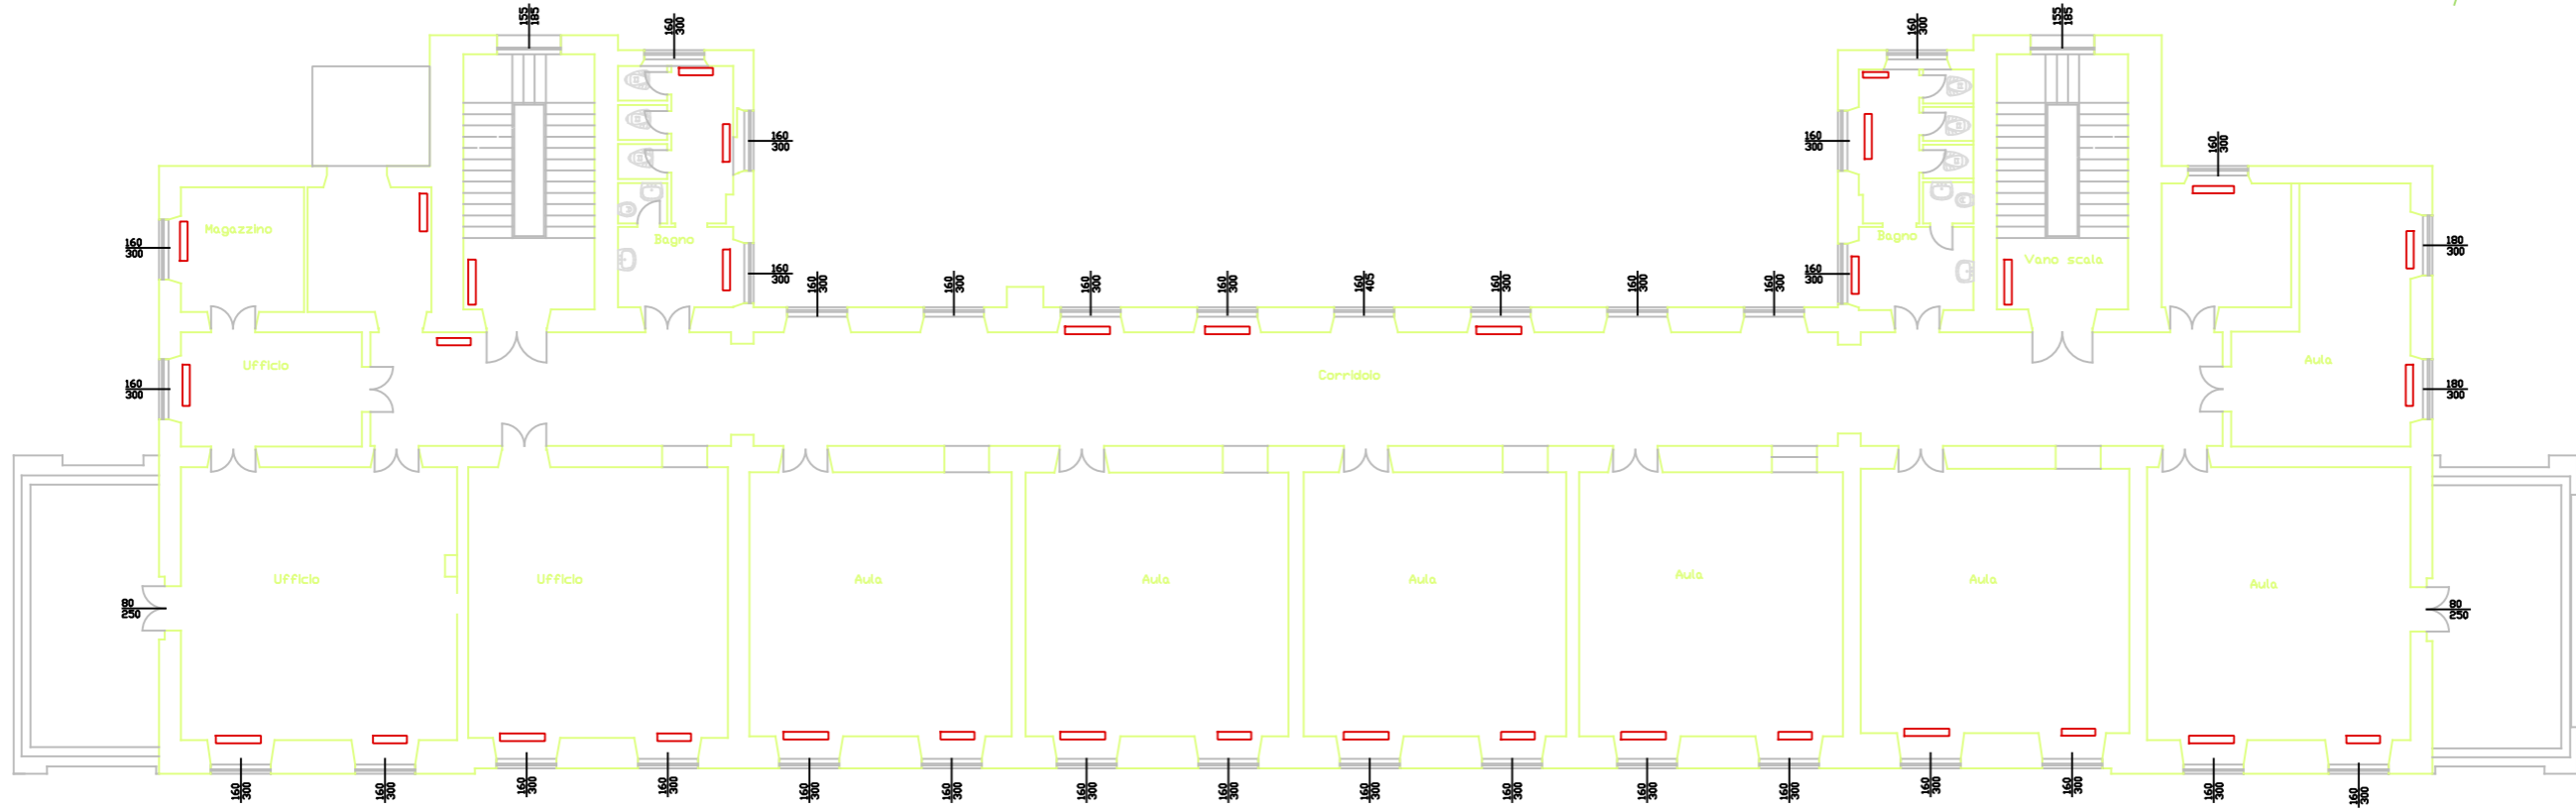

SERVIZIO DI AUDIT E DIAGNOSI ENERGETICHE RELATIVE AGLI EDIFICI SCOLASTICI DI PROPRIETA' DEL COMUNE DI GENOVA

LOTTO 8

Committente
COMUNE DI
GENOVA

ATI
energynet srl
Mandataria

more
energy
Integrated Engineering

E194 - Scuola media "A. G. Barrili"

ALLEGATO B
K. IMPIANTI TERMICI -PIANO RIALZATO_ PIANO PRIMO
scala 1:200