

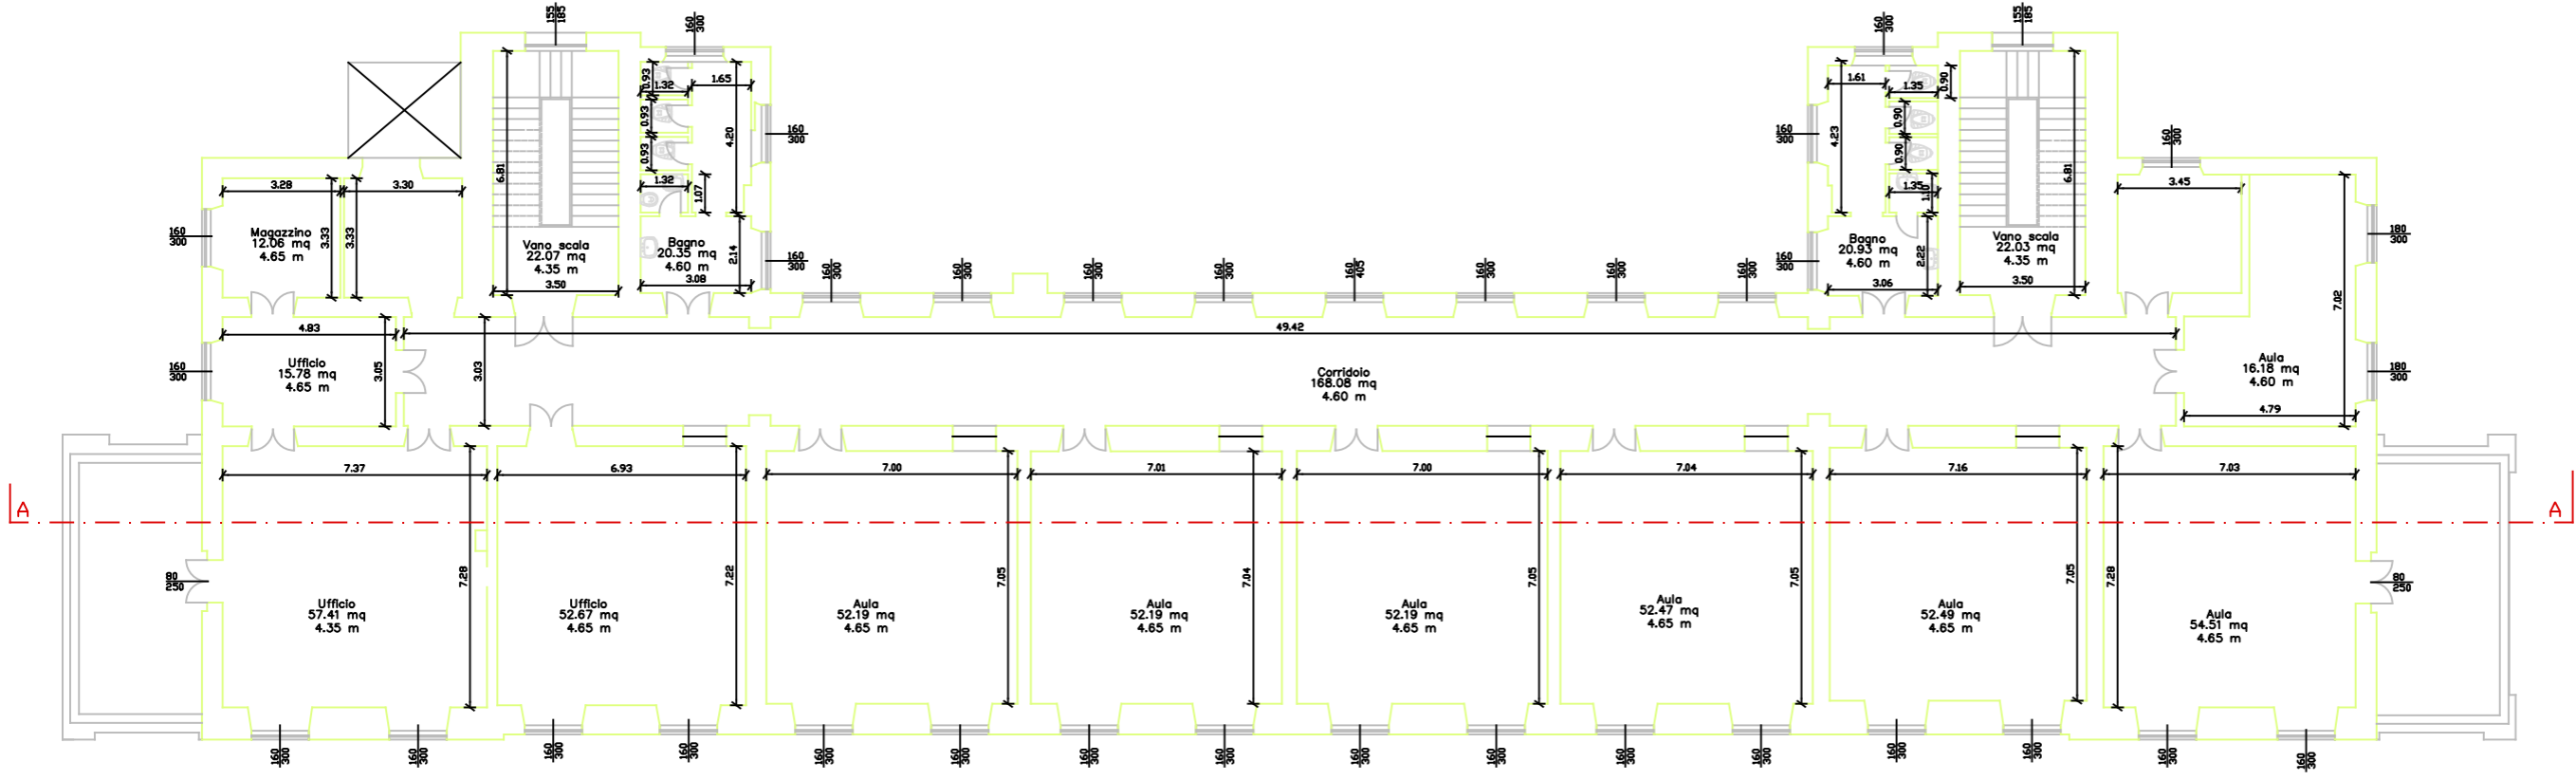


PIANO PRIMO

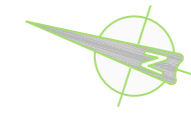

PIANO SECONDO

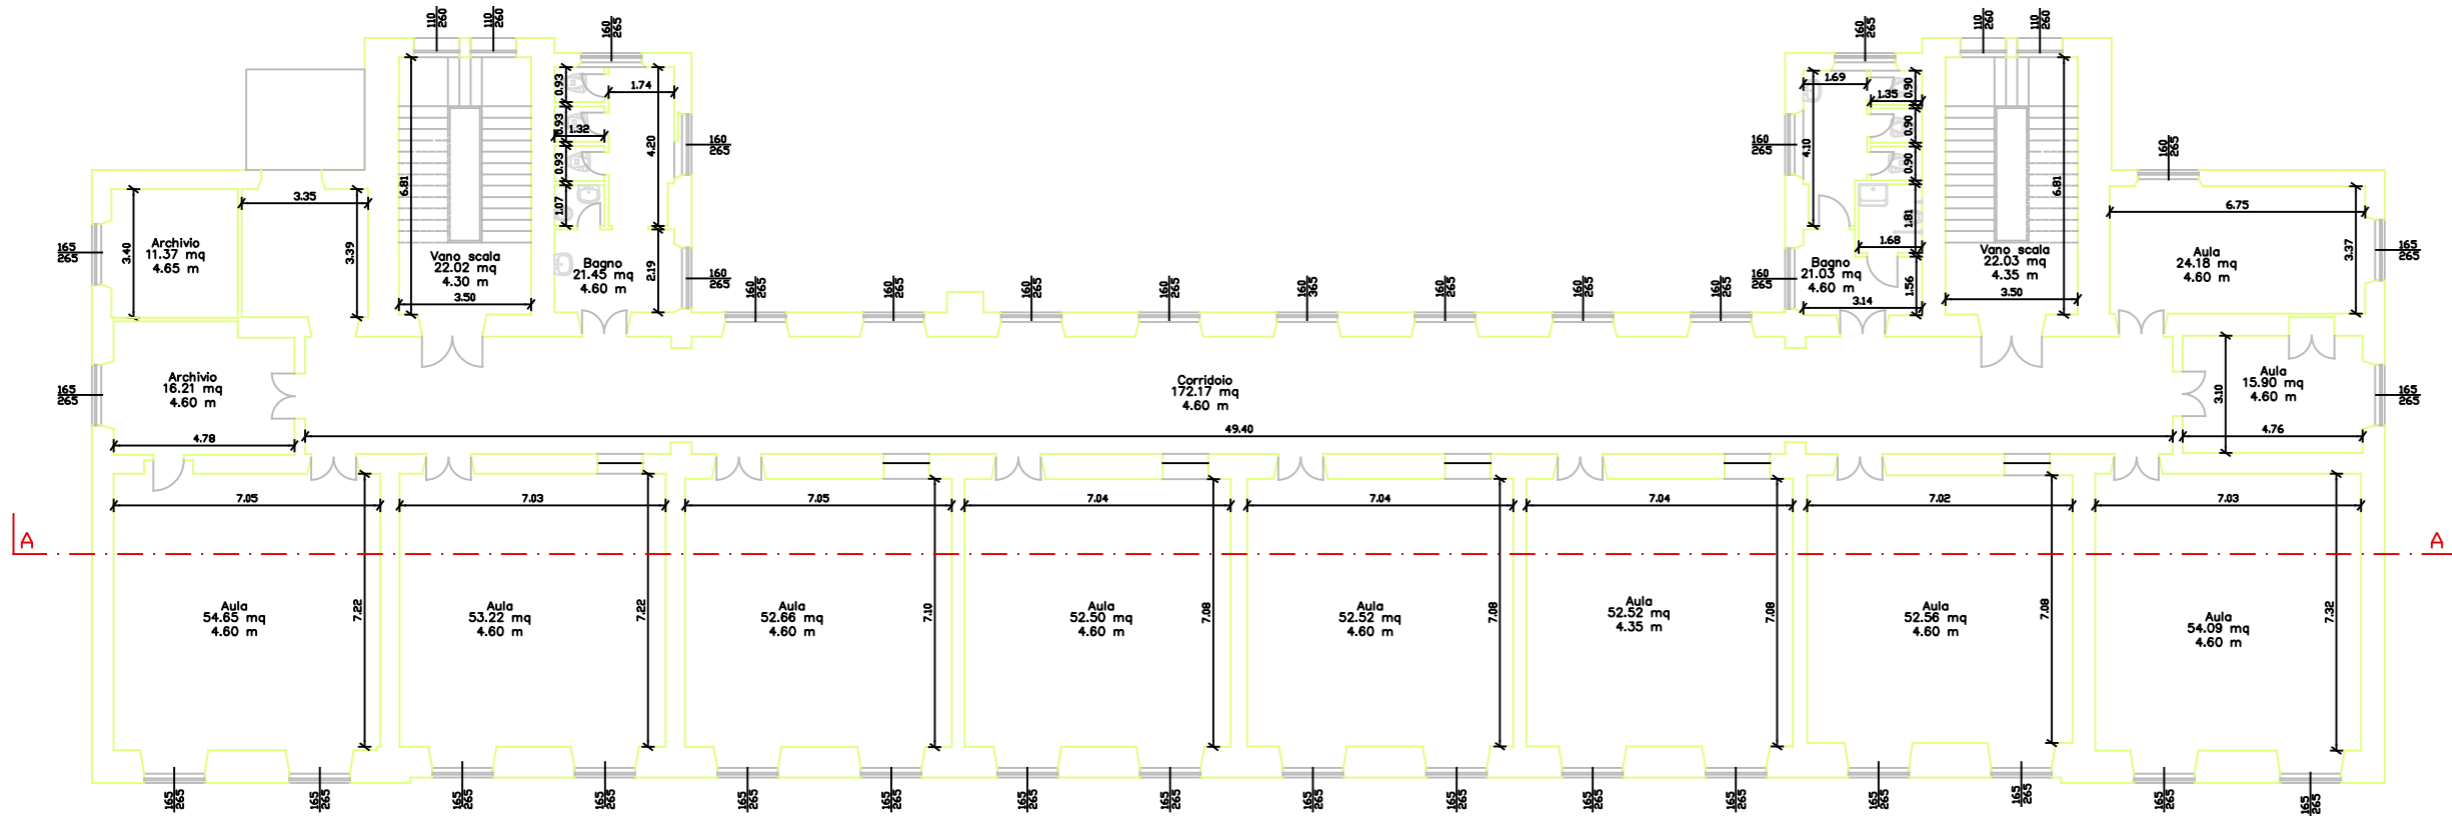

E194 - Scuola media "A. G. Barrili"

ALLEGATO B
2. INVOLUCRO EDILIZIO - PIANO PRIMO_PIANO SECONDO
scala 1:200

SERVIZIO DI AUDIT E DIAGNOSI ENERGETICHE RELATIVE AGLI EDIFICI SCOLASTICI DI PROPRIETA' DEL COMUNE DI GENOVA

Comittente ATI
energy net srl
Mandataria

COMUNE DI GENOVA

LOTTO 8