


PIANO SECONDO

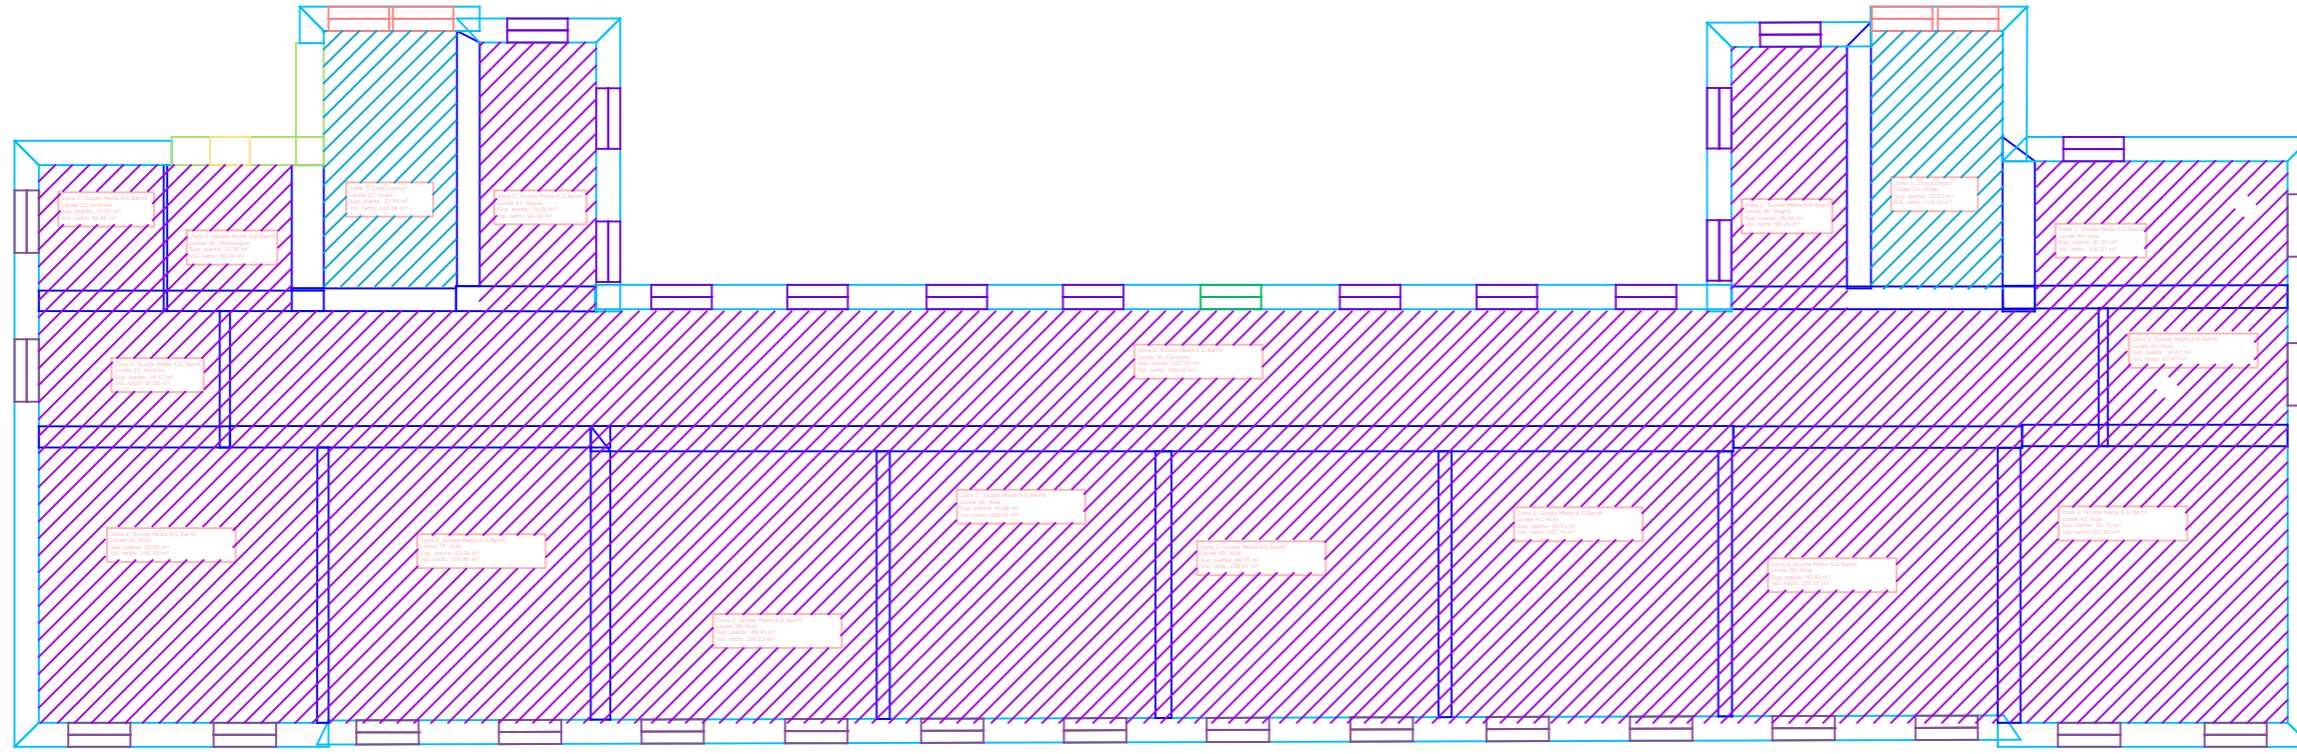

Legenda strutture termiche		
Cod.	Descr.	
M11	Porta vano ascensore	U
W19	PF3 LVS 160x365	T
W3	F3 PVD 110x260	T
W8	F8 PVD 160x265	T
W9	F9 PVD 165x265	T
M0	Struttura non disperdente	-
M5	Muro esterno 60 cm	T
M12	Muro verso vano ascensore 70 cm	U
-	Struttura non disperdente	-

- ZONA TERMICA CPIA
- ZONA TERMICA SCUOLA MEDIA A.G.BARRILI
- ZONE COMUNI
- CENTRALE TERMICA

SERVIZIO DI AUDIT E DIAGNOSI ENERGETICHE RELATIVE AGLI EDIFICI SCOLASTICI DI PROPRIETA' DEL COMUNE DI GENOVA

LOTTO 8  
COMUNE DI GENOVA

ATI  
energynet srl  
Mandataria

more energy  
Integrated Engineering

E194 - Scuola media "A. G. Barrili"  
ALLEGATO B  
X. ZONE TERMICHE - PIANO SECONDO  
scala 1:200