


PIANO TERZO

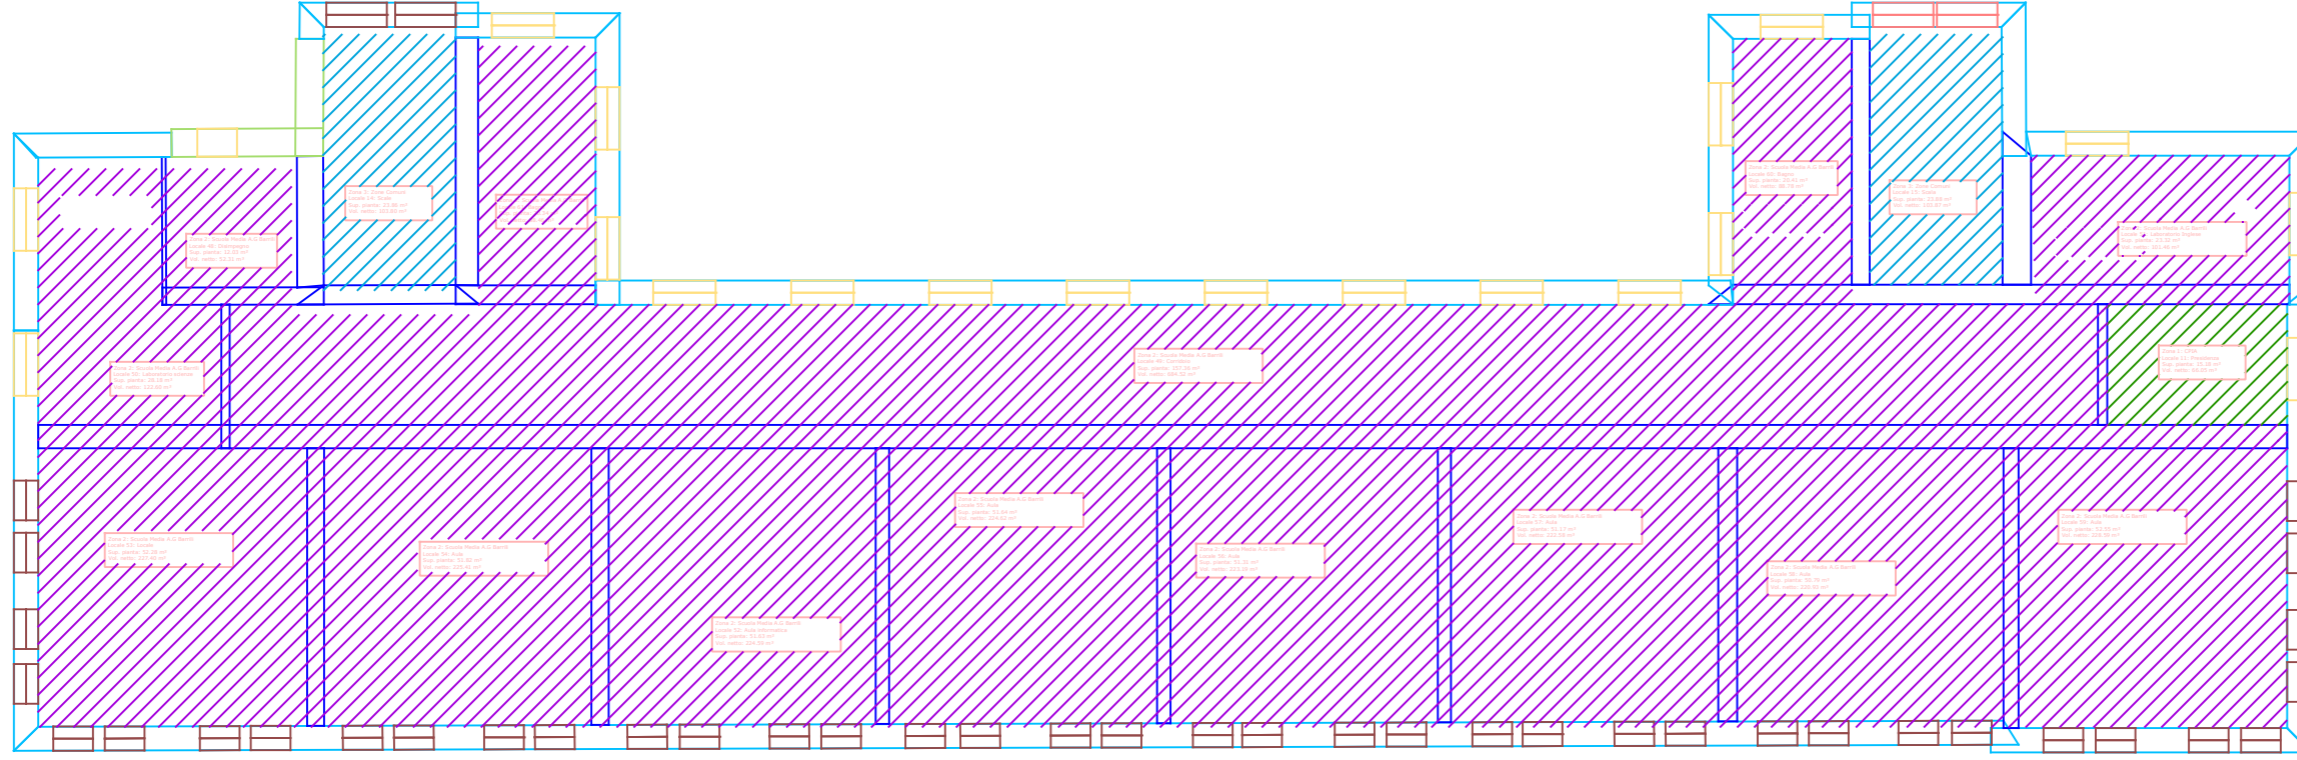

Legenda strutture termiche		
Cod.	Descr.	
M11	Porta vano ascensore	U
W10	F10 PVD 165x235	T
W11	F11 PVD 105x225	T
W23	F3 PVD 110x260 No Nicchia	T
W3	F3 PVD 110x260	T
M0	Struttura non disperdente	-
M5	Muro esterno 60 cm	T
M12	Muro verso vano ascensore 70 cm	U
-	Struttura non disperdente	-

- ZONA TERMICA CPIA
- ZONA TERMICA SCUOLA MEDIA A.G.BARRILI
- ZONE COMUNI
- CENTRALE TERMICA

SERVIZIO DI AUDIT E DIAGNOSI ENERGETICHE RELATIVE AGLI EDIFICI SCOLASTICI DI PROPRIETA' DEL COMUNE DI GENOVA

Committente

COMUNE DI
GENOVA

ATI

energynet srl

Mandatataria

more
energy
Integrated Engineering

E194 - Scuola media "A. G. Barrili"

ALLEGATO B
X. ZONE TERMICHE - PIANO TERZO
scala 1:200

LOTTO 8