


PIANO RIALZATO

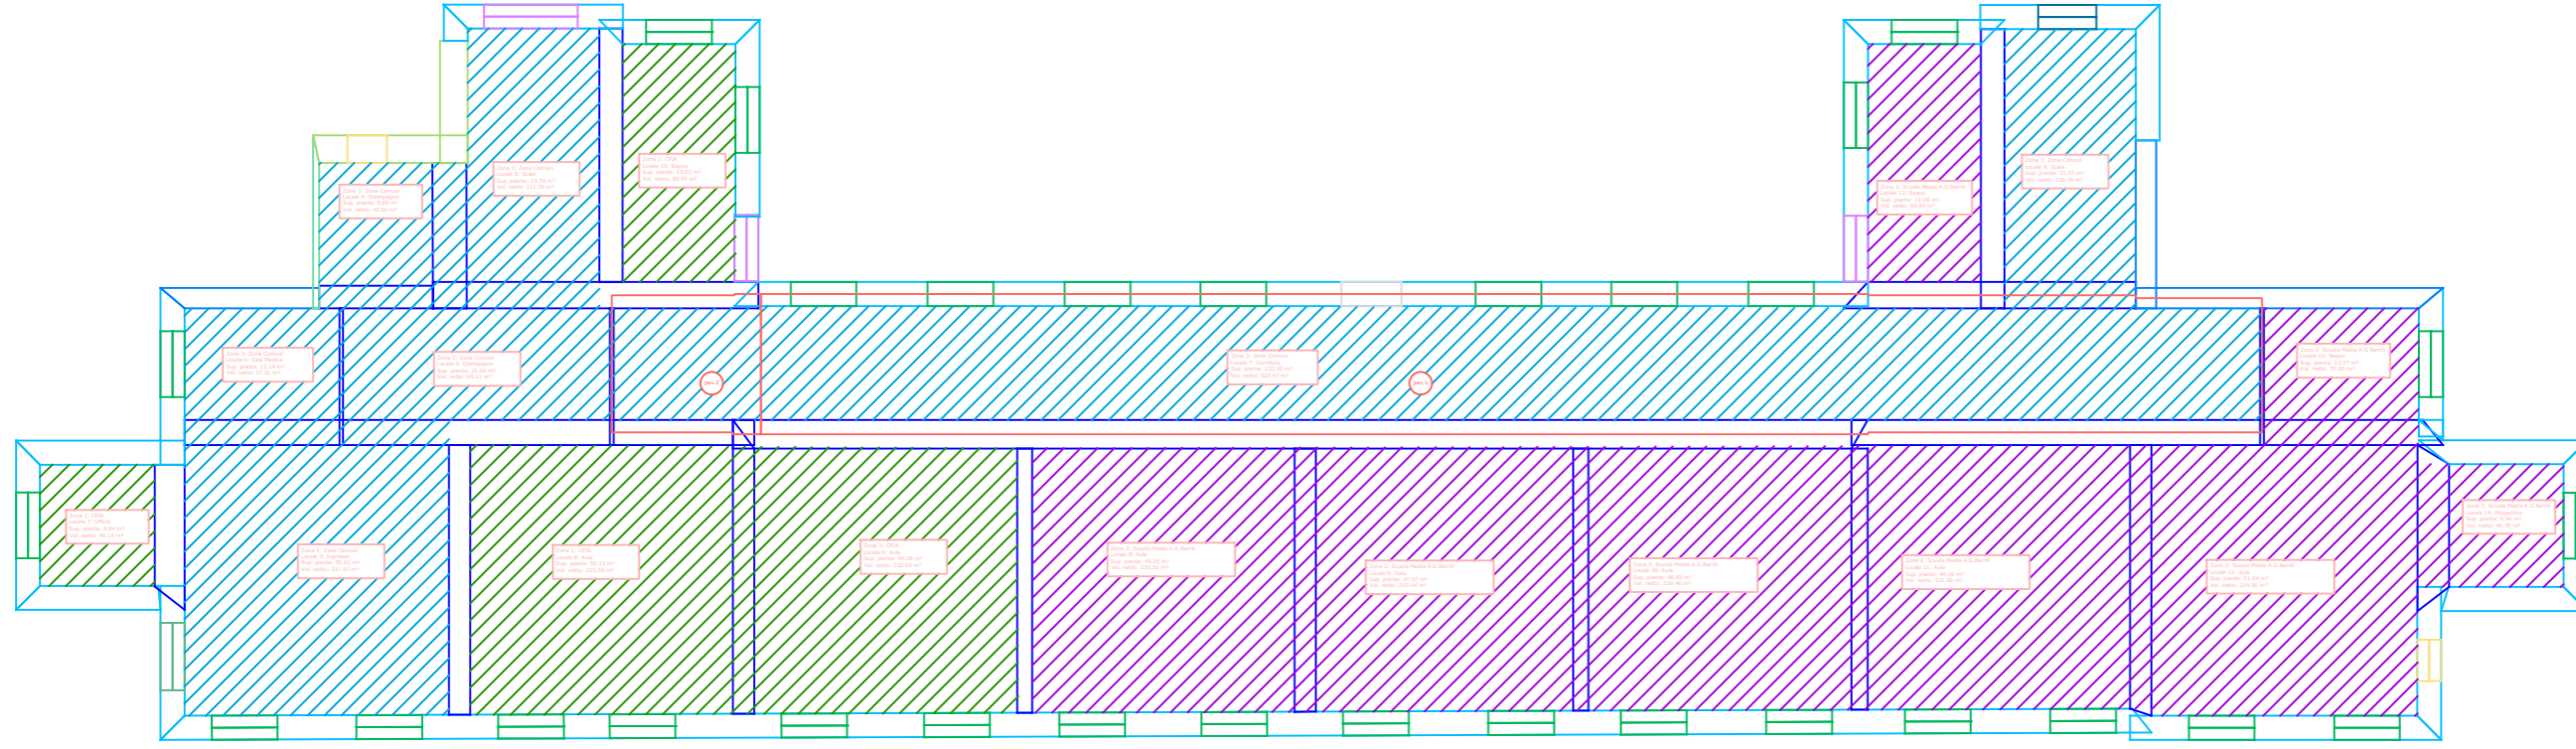

Legenda strutture termiche		
Cod.	Descr.	
M11	Porta vano ascensore	U
P2	Soletta interpiano	D
W17	PF1 LVS 180x290	T
W18	PF2 LVS 175x375	T
W2	F2 PVD 160x405	T
W22	PF6 AVS 110x265	T
W4	F4 PVD 155x185	T
W6	F6 LVS 250x325	T
W7	F7 PVD 175x270	T
M0	Struttura non disperdente	-
M5	Muro esterno 60 cm	T
M8	Muro verso Locali tecnici 15 cmi	U
M9	Muro verso Locali tecnici	U
M12	Muro verso vano ascensore 70 cm	U
-	Struttura non disperdente	-

- ZONA TERMICA CPIA
- ZONA TERMICA SCUOLA MEDIA A.G.BARRILI
- ZONE COMUNI
- CENTRALE TERMICA

SERVIZIO DI AUDIT E DIAGNOSI ENERGETICHE RELATIVE AGLI EDIFICI SCOLASTICI DI PROPRIETA' DEL COMUNE DI GENOVA

Committente

COMUNE DI GENOVA

ATI

energynet srl

Mandatataria

more energy

Integrated Engineering

E194 - Scuola media "A. G. Barrili"

ALLEGATO B

X. ZONE TERMICHE - PIANO RIALZATO

scala 1:200

LOTTO 8