


PIANO SEMINTERRATO

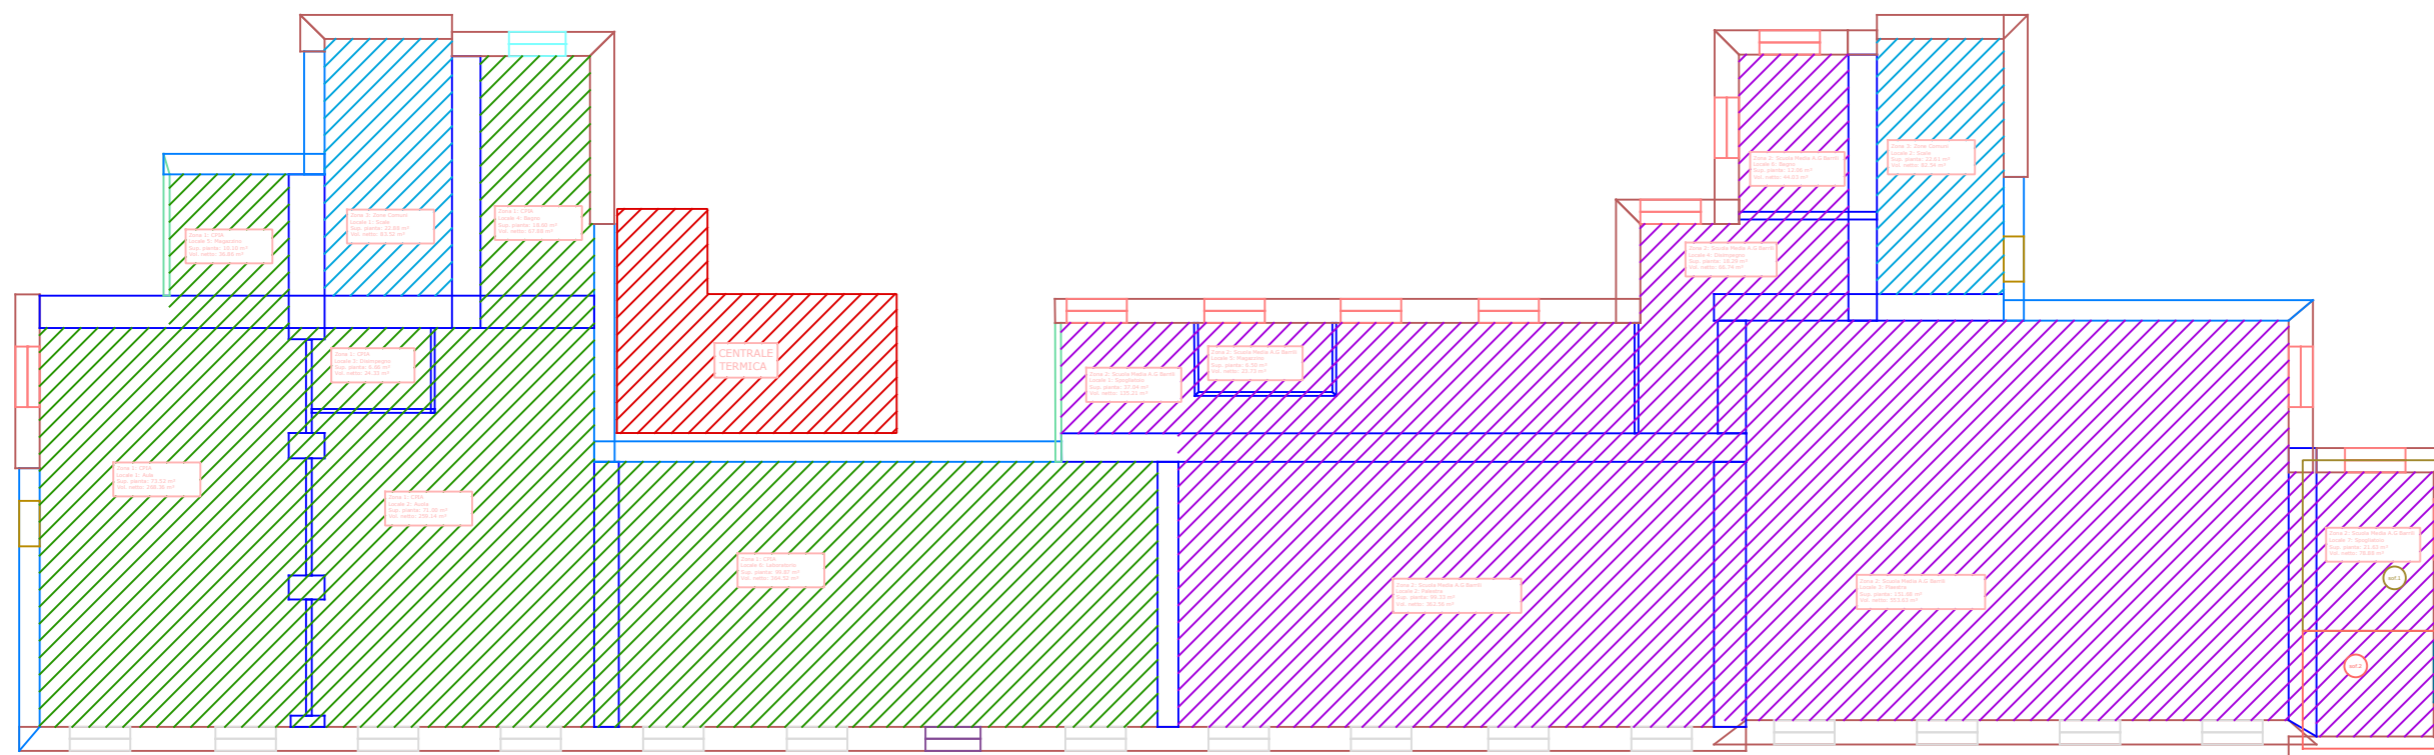

Legenda strutture termiche		
Cod.	Descr.	
S1	Soletta interpiano	D
S2	Copertura	T
M10	Porta legno NC	U
W13	F13 PVD 150x100	T
W14	F14 PVD 160x180	T
W15	F15 PVD 160x100	T
W16	F16 PVD 160x75	T
W21	PF5 LVS 145x225	T
M0	Struttura non disperdente	-
M6	Muro verso terreno 60 cm	G
M8	Muro verso Locali tecnici 15 cmi	U
M9	Muro verso Locali tecnici	U
-	Struttura non disperdente	-

- ZONA TERMICA CPIA
- ZONA TERMICA SCUOLA MEDIA A.G.BARRILI
- ZONE COMUNI
- CENTRALE TERMICA

SERVIZIO DI AUDIT E DIAGNOSI ENERGETICHE RELATIVE AGLI EDIFICI SCOLASTICI DI PROPRIETA' DEL COMUNE DI GENOVA

Committente  
COMUNE DI  
GENOVA

ATI  
**energynet** srl  
Mandataria

**more**  
energy  
Integrated Engineering

LOTTO 8

E194 - Scuola media "A. G. Barrili"

ALLEGATO B

X. ZONE TERMICHE - PIANO SEMINTERRATO  
scala 1:200