


Piano S5 (P-1)
CT

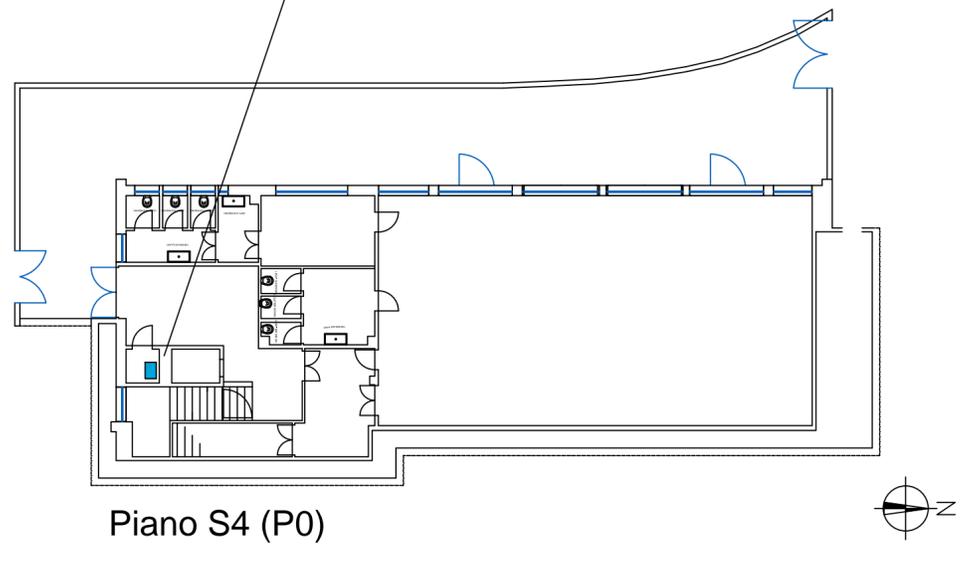

Piano S4 (P0)

LEGENDA

- Ubicazione POD
- Ubicazione PDR
- Ubicazione Centrale Termica



COMUNE DI GENOVA

RAPPORTO DI DIAGNOSI ENERGETICA - ALLEGATO B
FONDO KYOTO - SCUOLA 3
LOTTO 1

COMMITTENTE



COMUNE DI GENOVA

Comune di Genova - Area Tecnica - Struttura di Staff Energy Manager
Via Di Francia 1 - 18° Piano Matitone - 16149 - Genova
Tel 010 5573560 - 5573855;
energymanager@comune.genova.it; www.comune.genova.it

AUDITOR



INGEGNERIA

NIER INGEGNERIA S.p.A.
Via Clodoveo Bonazzi 2
40013 - Castel Maggiore - Bologna
051 0391000

REDE
Ing. Fabio Coccia

EDIFICIO: E1640

| | | |
|---|--|--|
| ELABORATO: | | TAVOLA: |
| Planimetria posizione centrale termica, POD e PDR | | - |
| | | Scala: 1:200 |
| | | Nome file: DE_Lotto.1-E1640_revA-AllegatoB-Planta posizione POD e PDR.dwg |

| REVISIONE | DATA | DESCRIZIONE |
|-----------|------------|-----------------|
| A | 03/08/2018 | Prima emissione |
| | | |
| | | |
| | | |
| | | |