



E 967

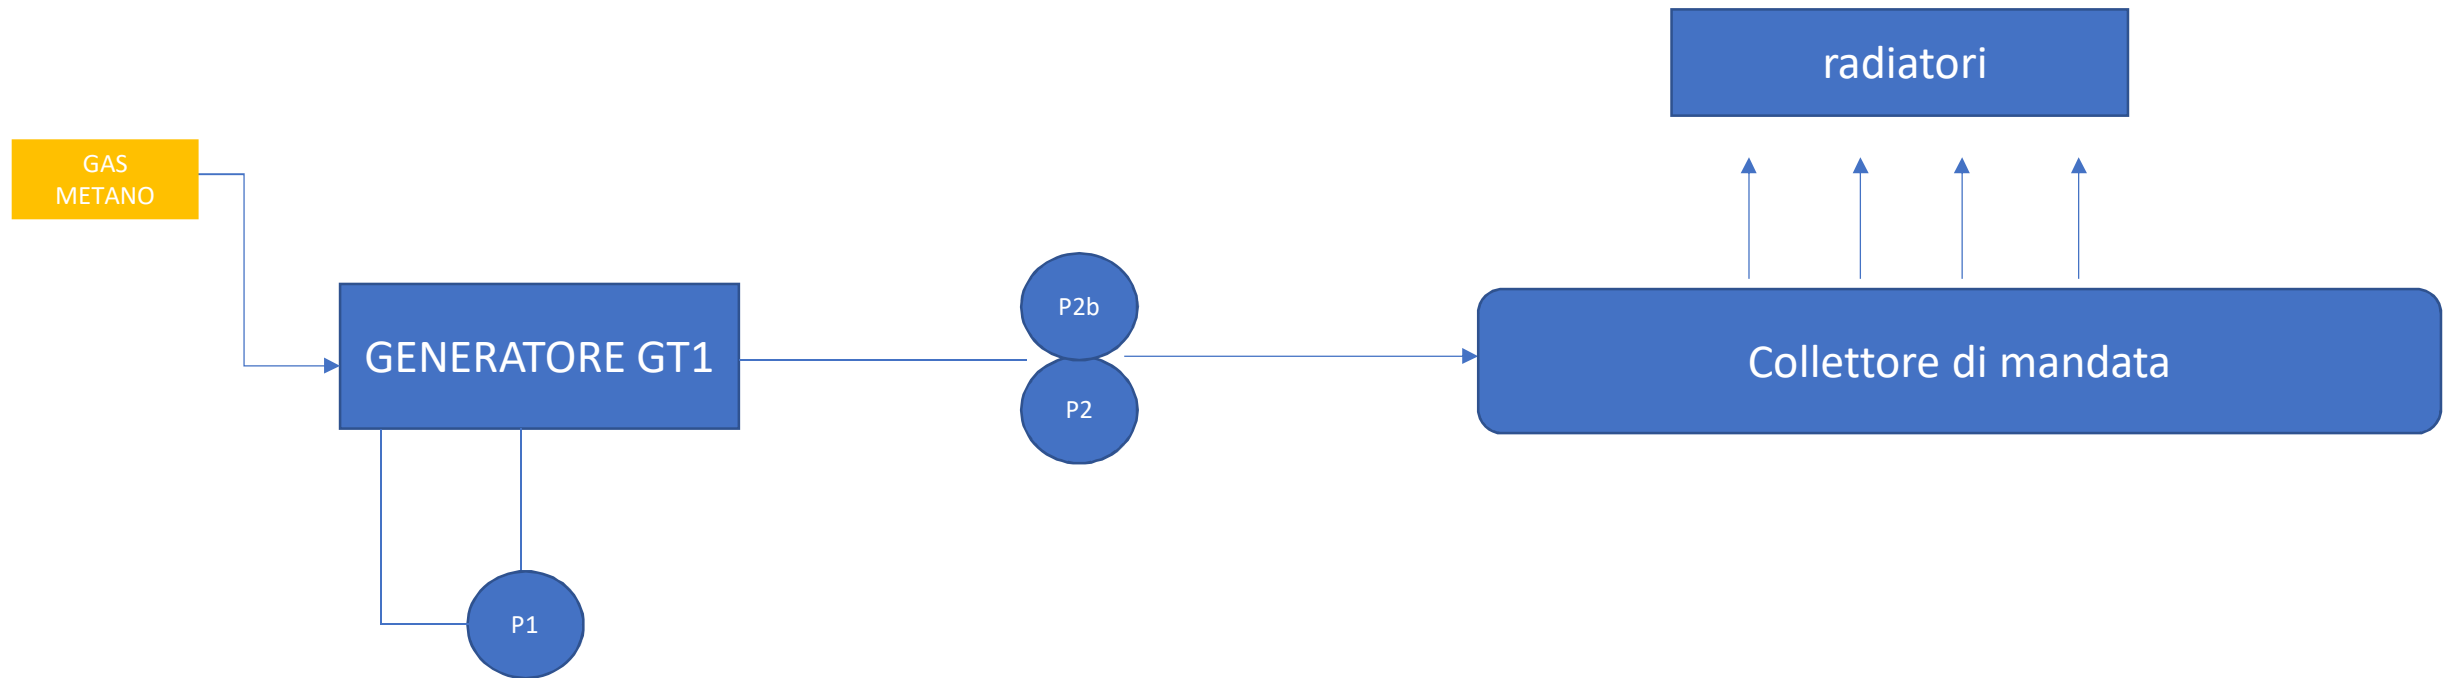

P1 – anticondensa
P2 A/B – DISTRIBUZIONE CIRCUITO

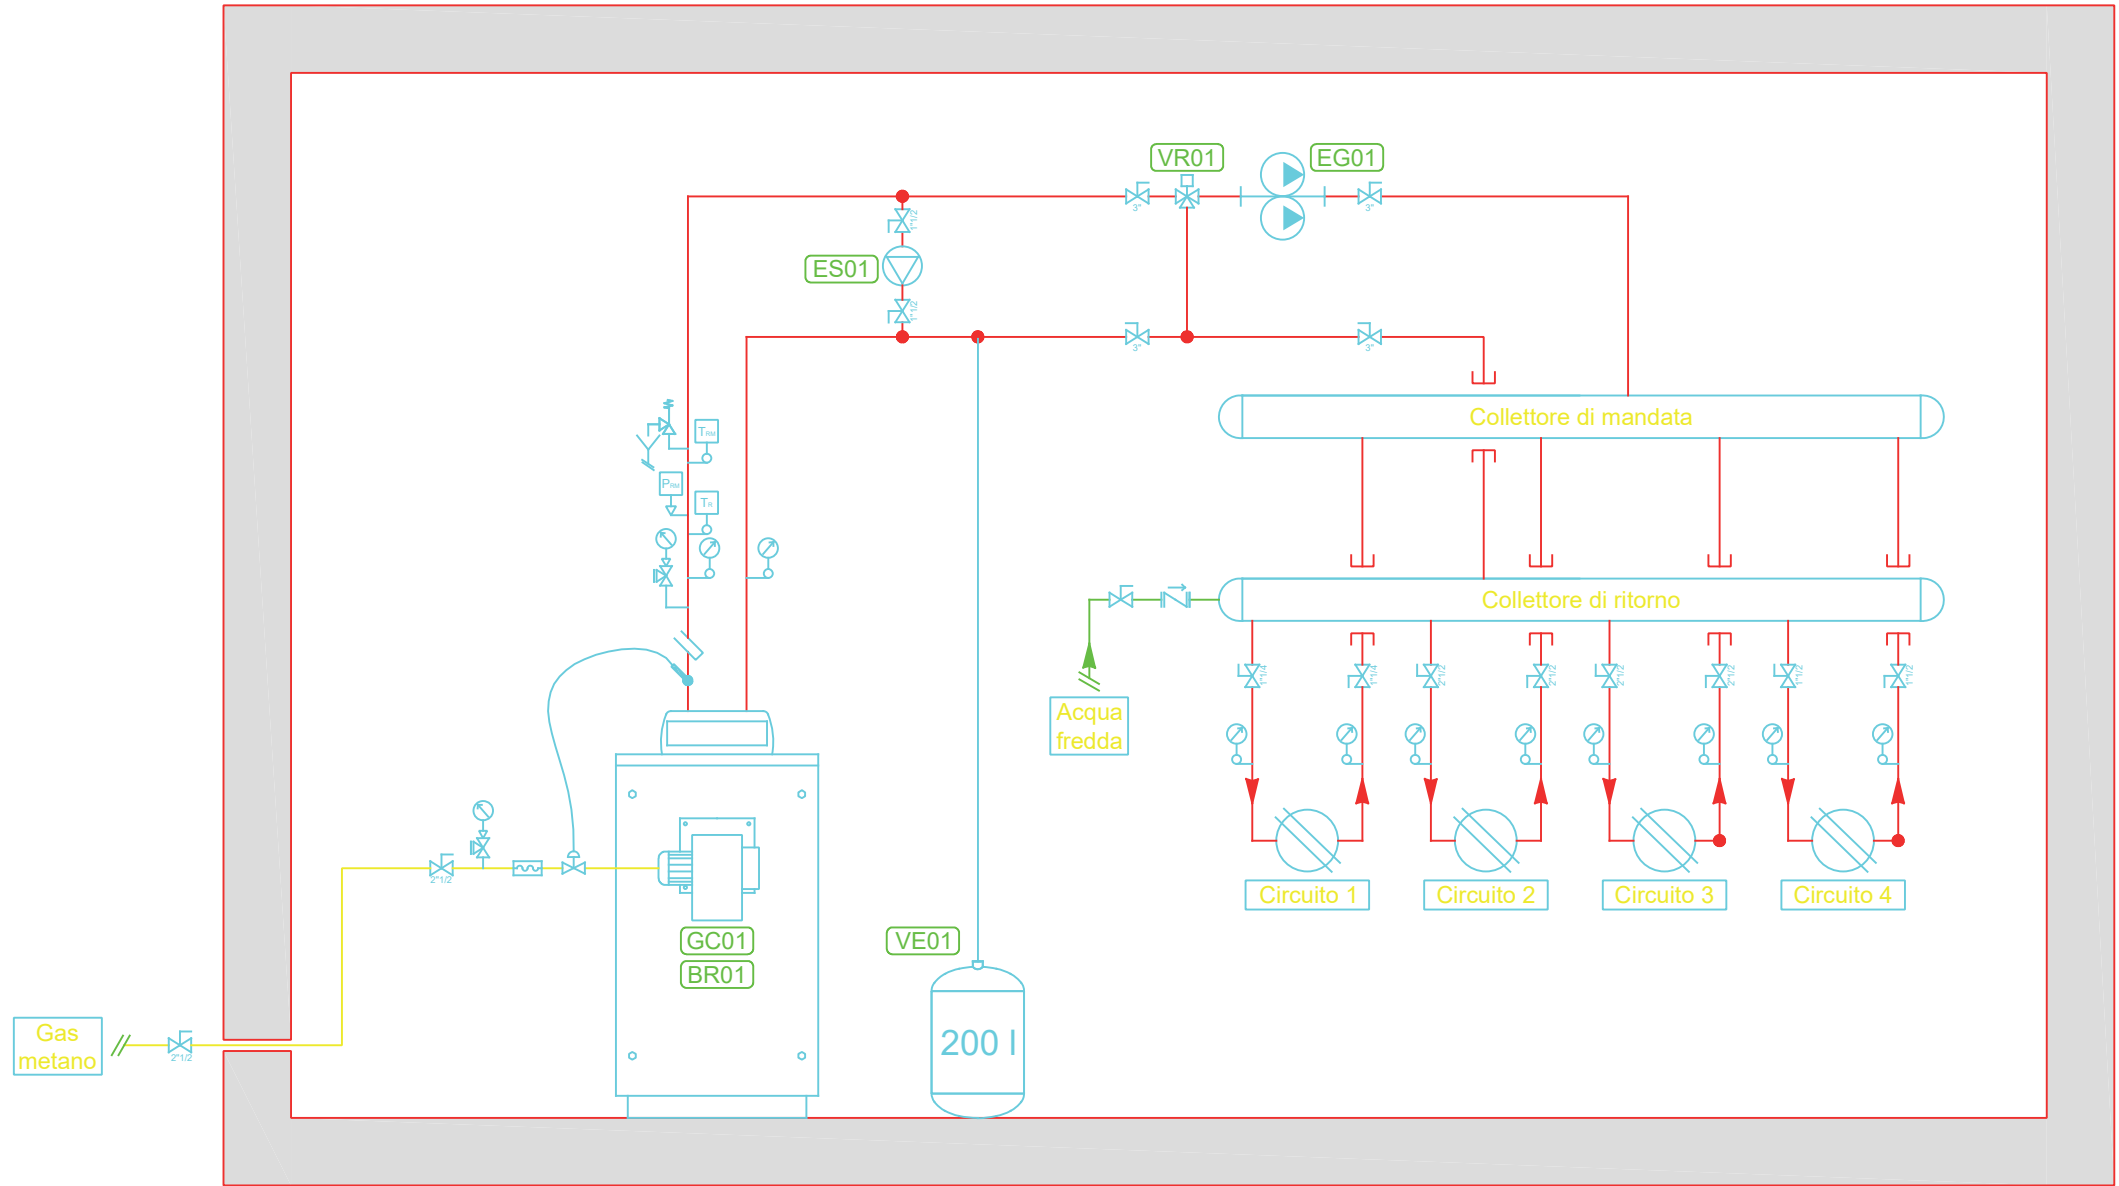

CONSIP SIE 3
 COMUNE DI GENOVA
 MEDIA G. ALESSI

EDIFICIO:
 L1-042-079
 PIAZZA BONAVINO N°4 A - /

OGGETTO:
 CENSIMENTO

PIANO:
 S00-001

SOPRALLUOGO:
 01/04/2017

ULTIMA REV:
 31/07/2017