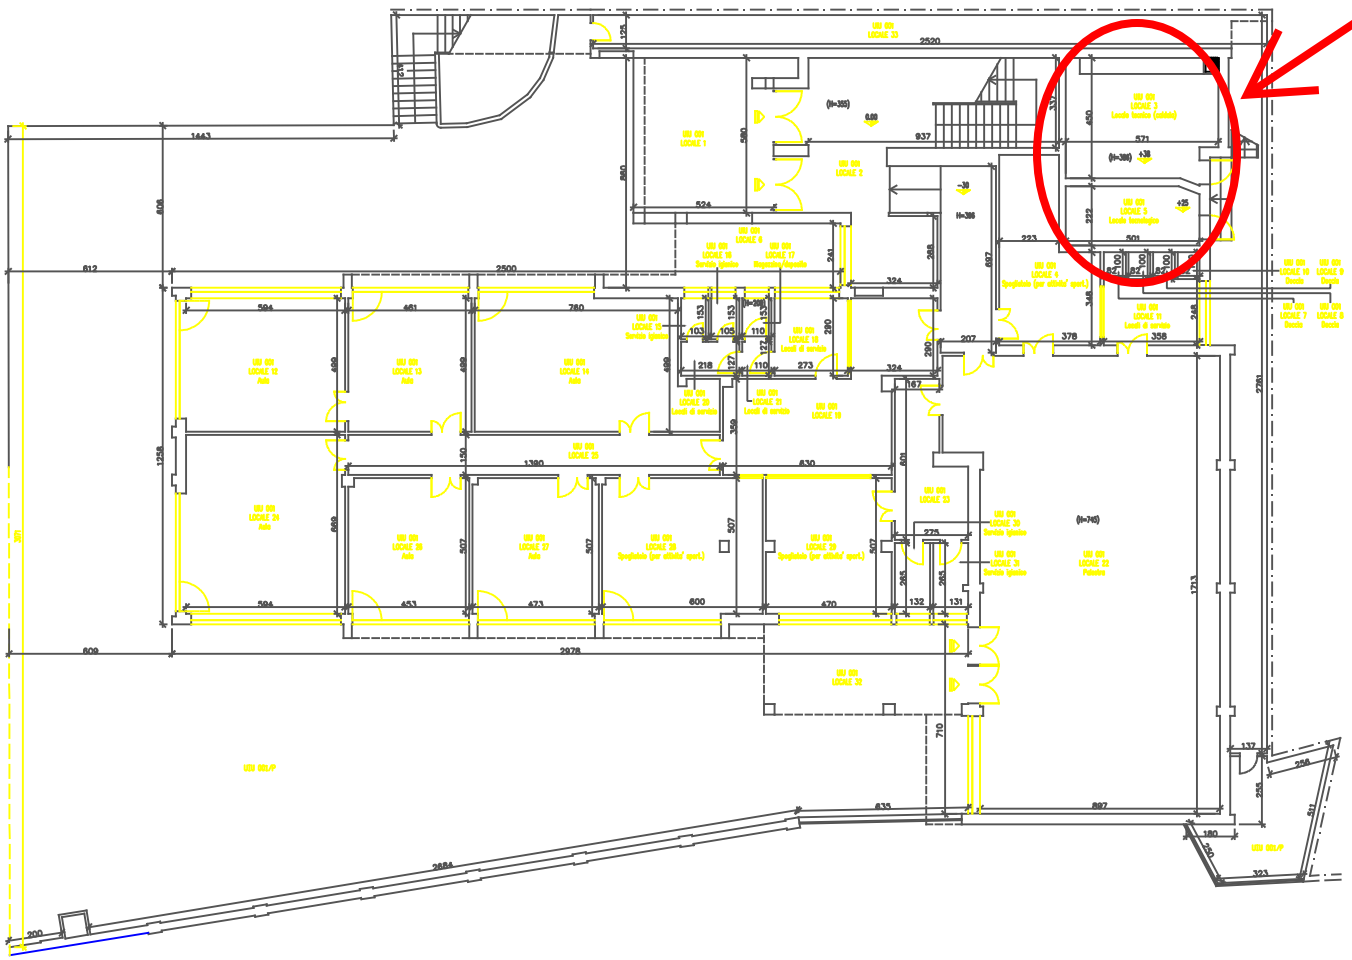

TAVOLA PIANO EDIFICIO SCOLASTICO / SOCIALE

TITOLO:
SCUOLA MEDIA "ASSAROTTI"
VIA BRANECA CIV.10C

DIREZIONE
PATRIMONIO

FISIA S.p.A.
GRUPPO PIANIFICARE
VIA ACQUI, 88
10090 CASCINE VICA
RIVOLI (TORINO)

N. PARTITA COMUNE: IND 213
COD. COMPLESSO:
COD. EDIFICIO E00848
PIANO: T

RILIEVO ESEGUITO DA: Studio LCenni & Associati s.n.c.
per FISIA S.p.A.
DATA RILIEVO 03/04/2005

TAVOLA NR.
SCALA: 1:100
AGGIORNATO IL:
A CURA DI:

COMUNE DI GENOVA VIA GARIBALDI , 9
SETTORE TECNICO DEL PATRIMONIO