

Scuola Media DA PASSANO

E 302

Via Giulia De Vincenzi 26

ALLEGATO B – ELABORATI
RAPPORTO DI DIAGNOSI ENERGETICA
FONDO KYOTO - SCUOLA 3



04/2018

COMUNE DI GENOVA
STRUTTURA DI STAFF - ENERGY MANAGER



COMUNE DI GENOVA





2 Allegato Fotografico






COMUNE DI GENOVA

E302 –Scuola Media “Da Passano”




Planimetrie con ubicazione contatori, quadri elettrici e impianti
Scala 1:200

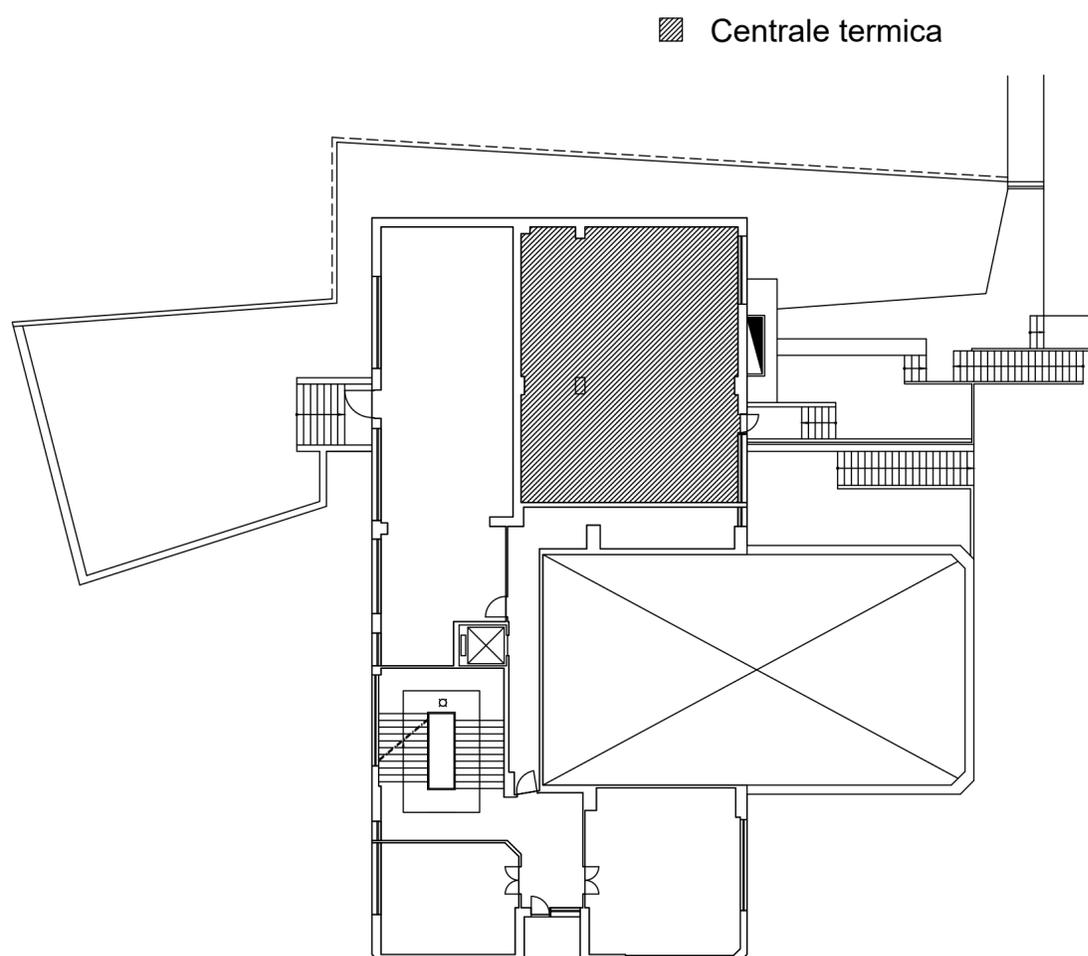


PIANO PRIMO

Planimetrie con individuazione delle diverse
zone termiche, degli spazi riscaldati e non
riscaldati e delle diverse destinazioni d'uso
Scala 1:200

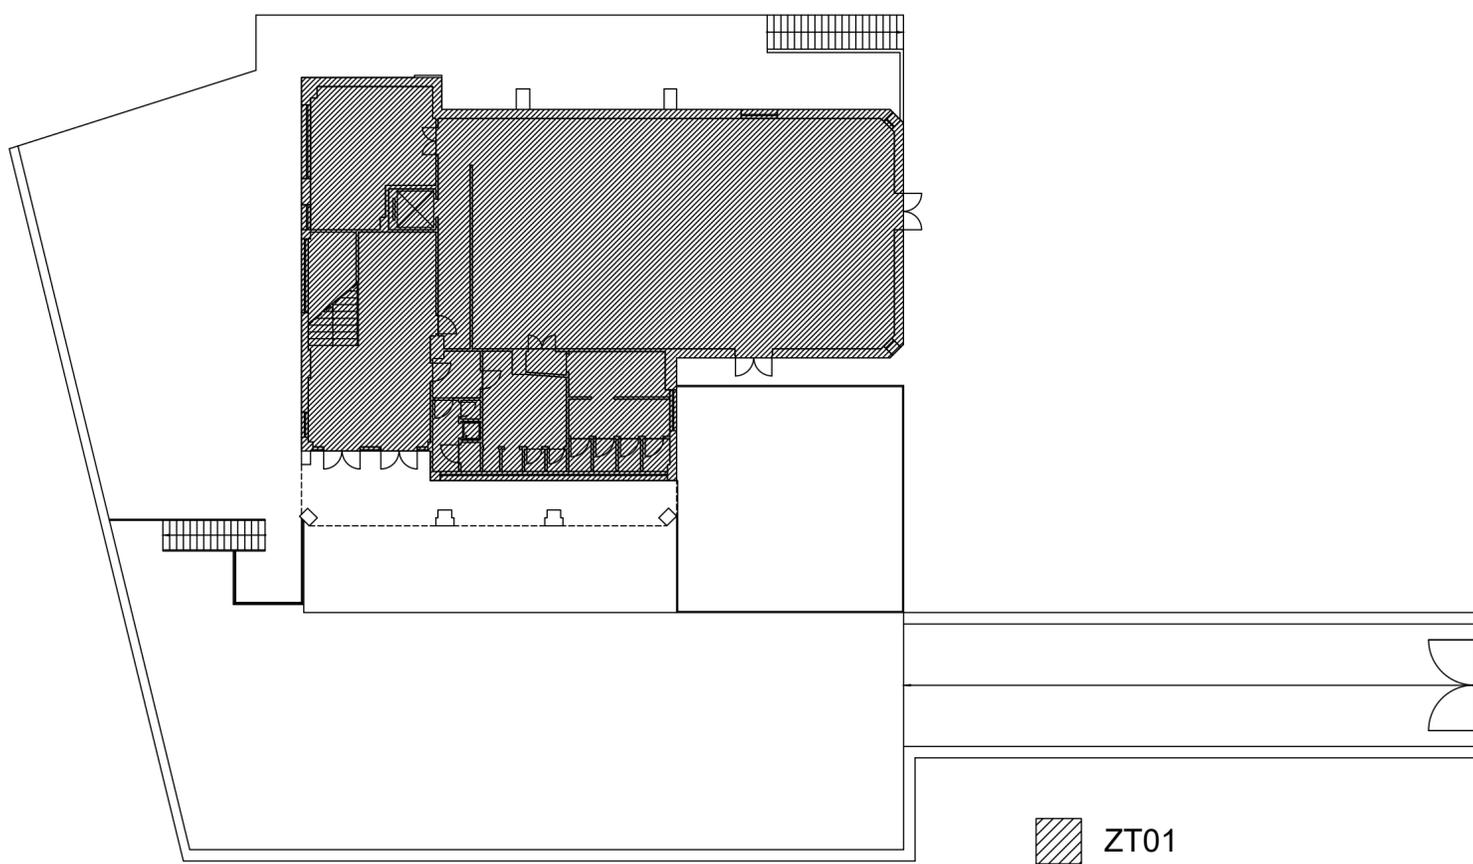


PIANO TERRA

Planimetrie con individuazione delle diverse
zone termiche, degli spazi riscaldati e non
riscaldati e delle diverse destinazioni d'uso
Scala 1:200

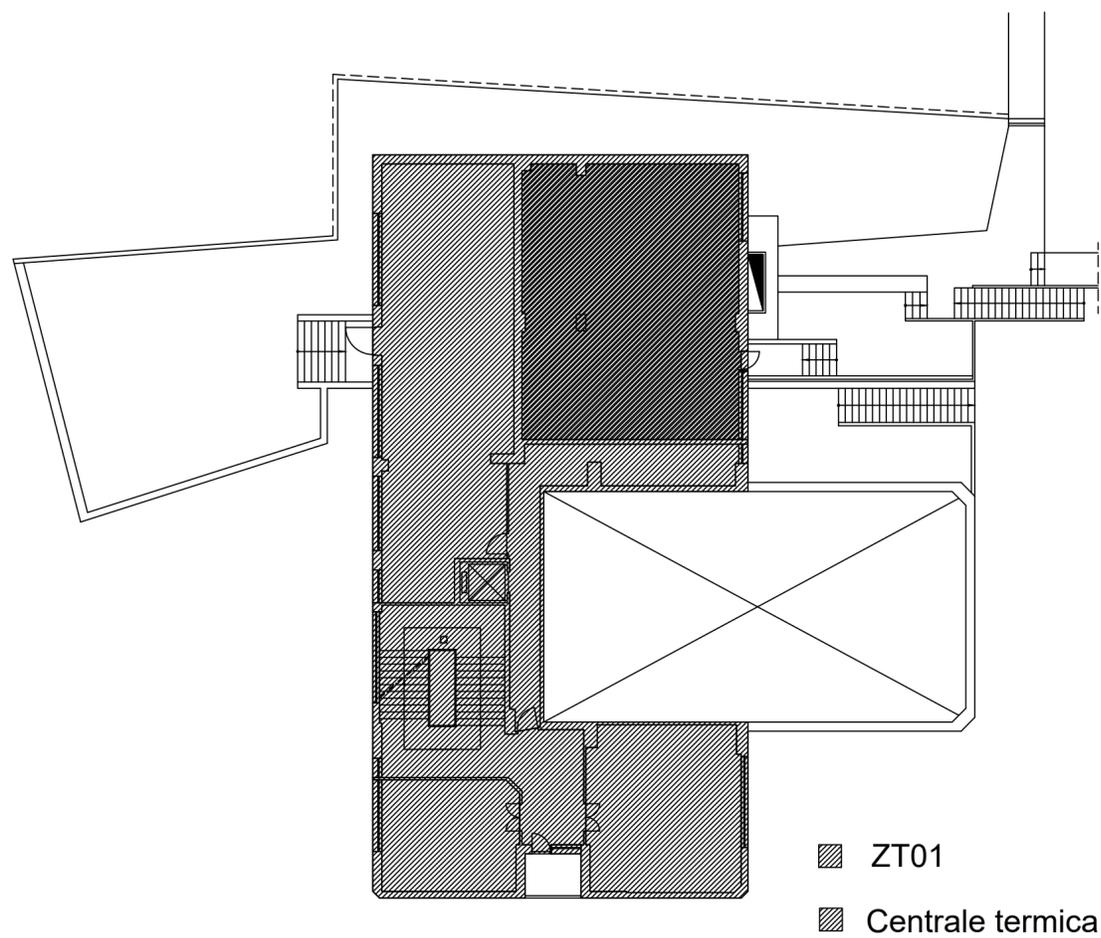


PIANO PRIMO

Planimetrie con individuazione delle diverse
zone termiche, degli spazi riscaldati e non
riscaldati e delle diverse destinazioni d'uso
Scala 1:200

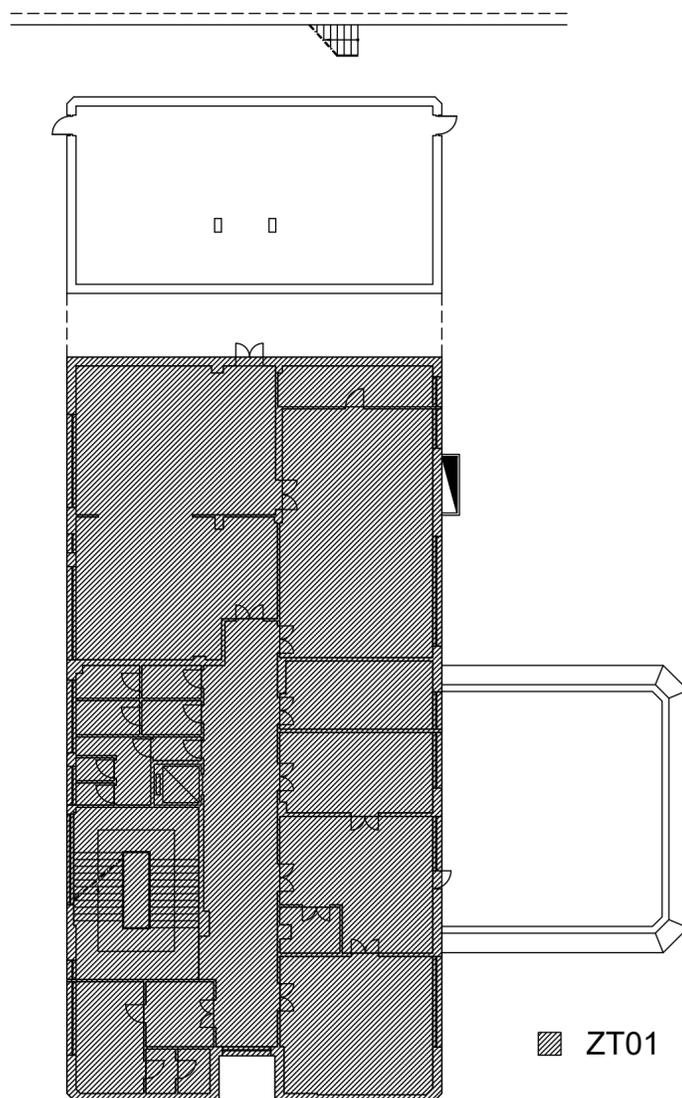


PIANO SECONDO

Planimetrie con individuazione delle diverse
zone termiche, degli spazi riscaldati e non
riscaldati e delle diverse destinazioni d'uso
Scala 1:200

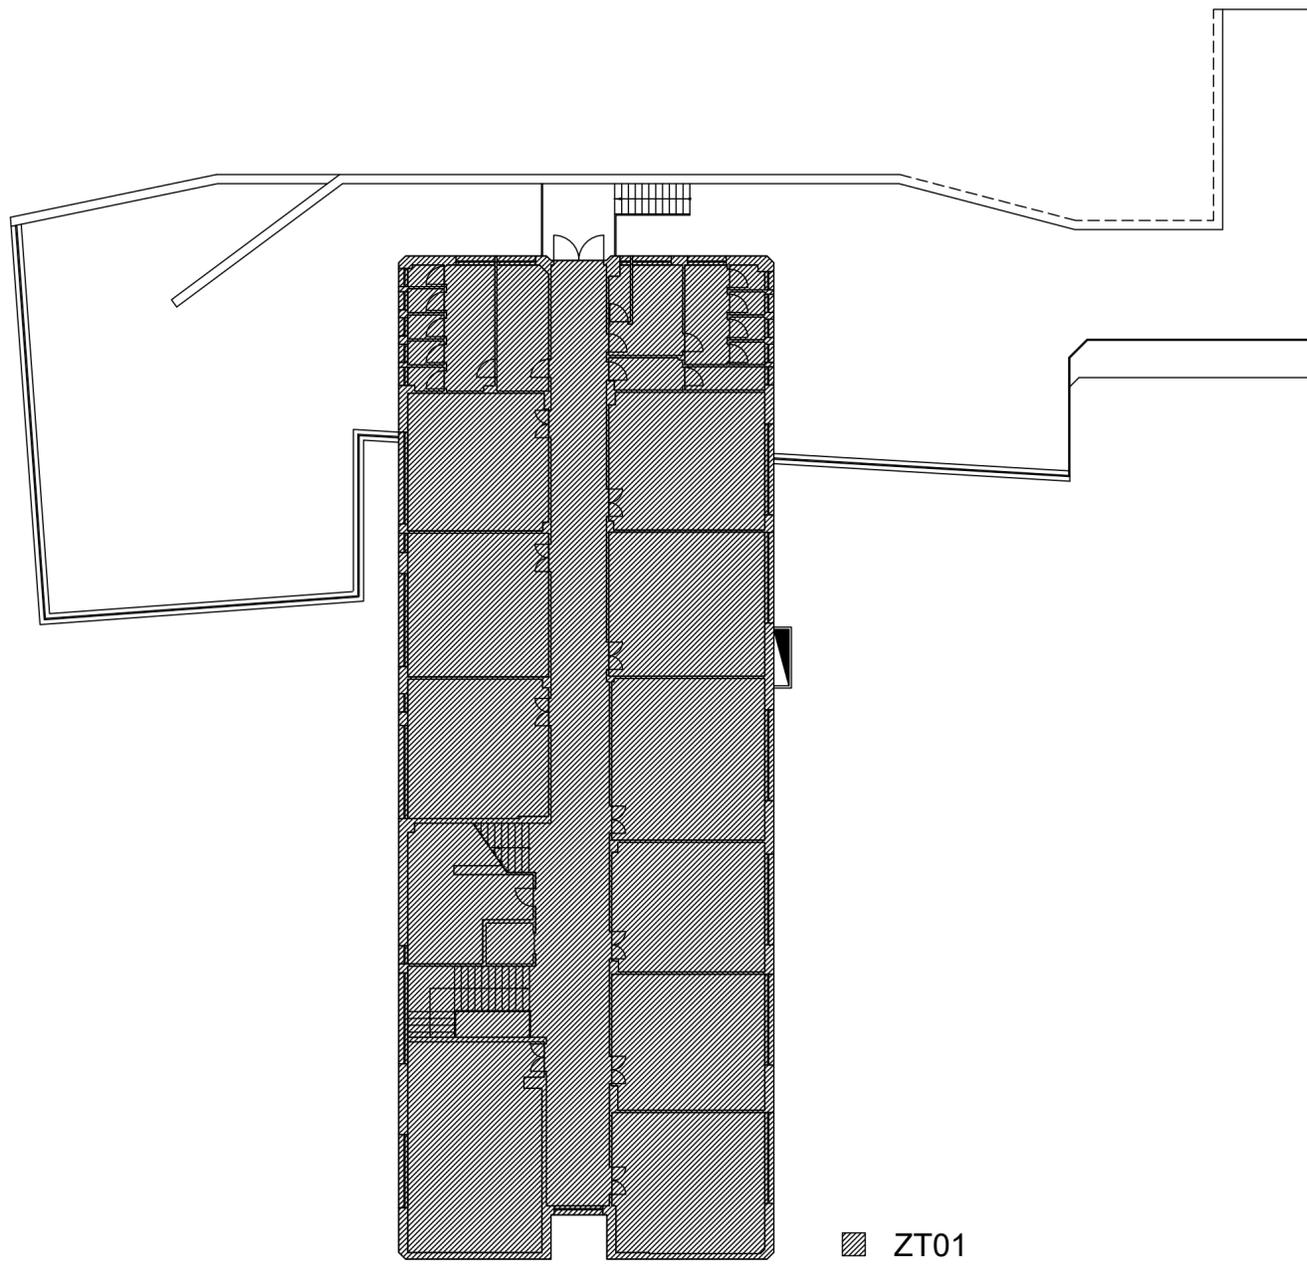


PIANO TERZO

Planimetrie con individuazione delle diverse
zone termiche, degli spazi riscaldati e non
riscaldati e delle diverse destinazioni d'uso
Scala 1:200

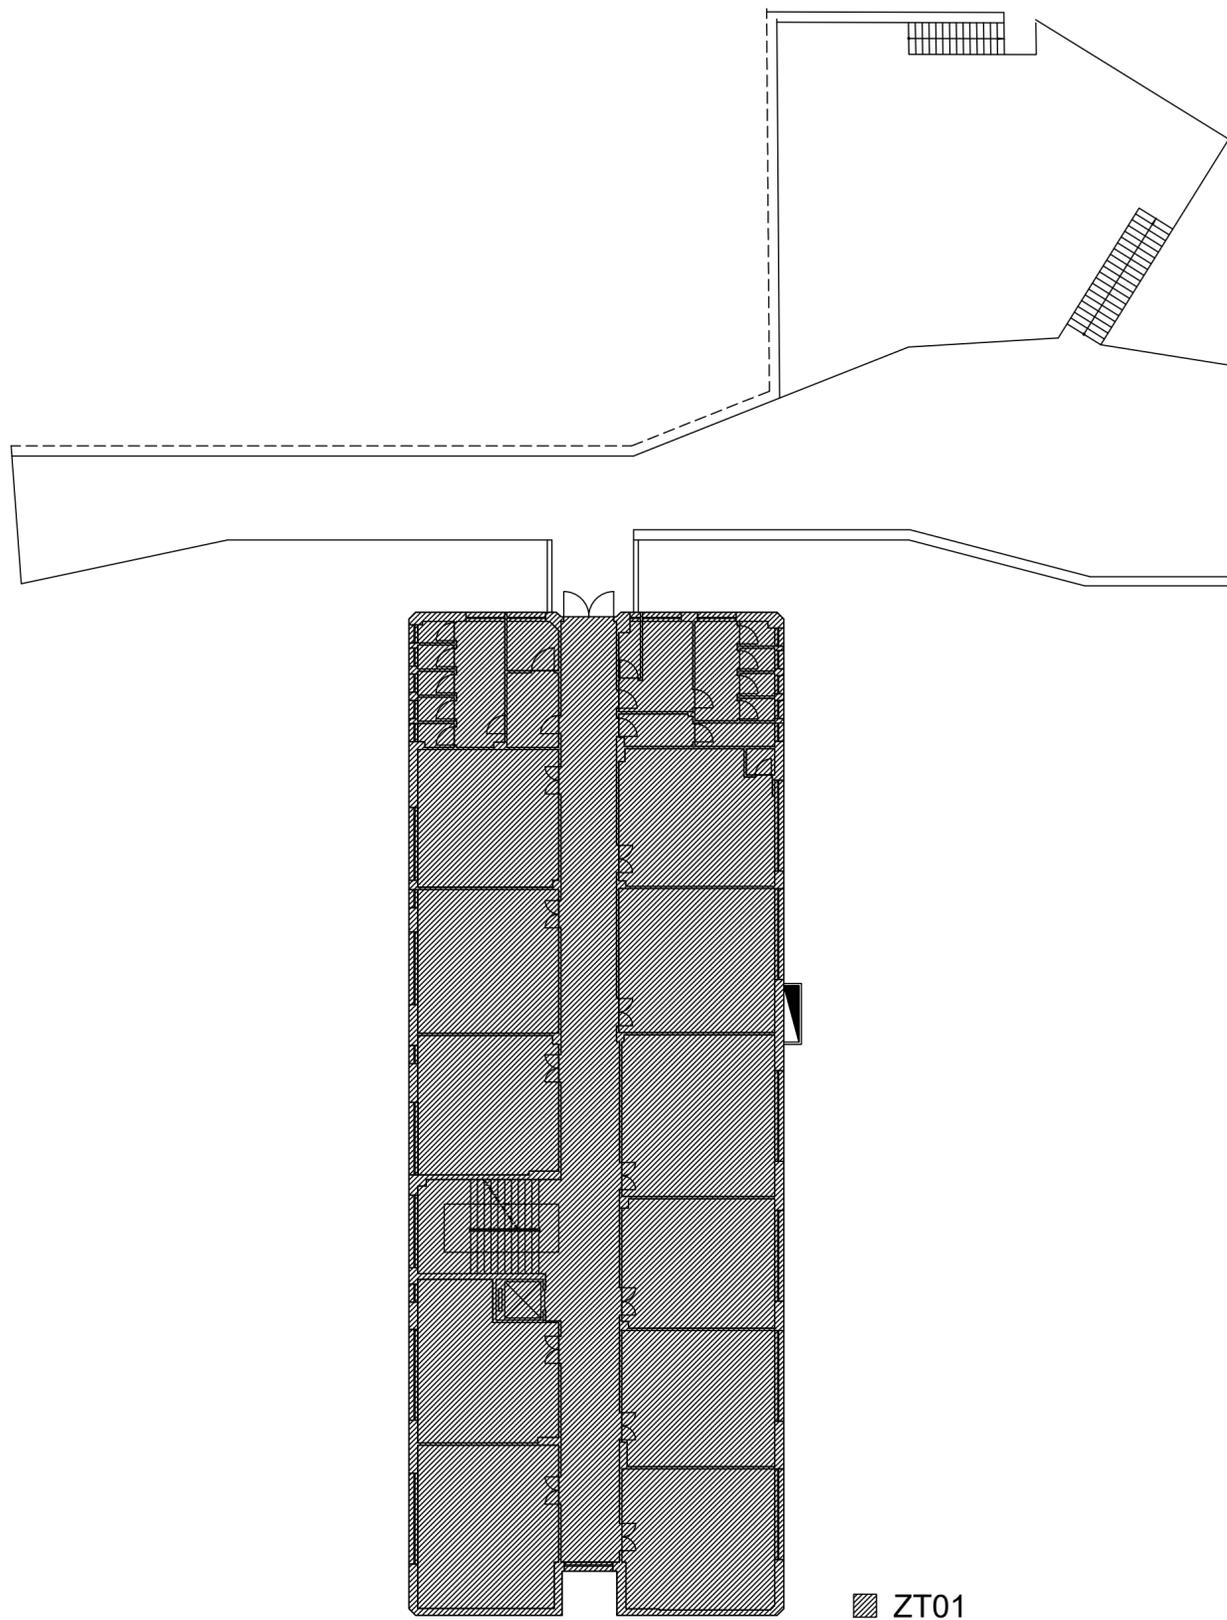

PIANO QUARTO

Planimetrie con individuazione delle diverse
zone termiche, degli spazi riscaldati e non
riscaldati e delle diverse destinazioni d'uso
Scala 1:200

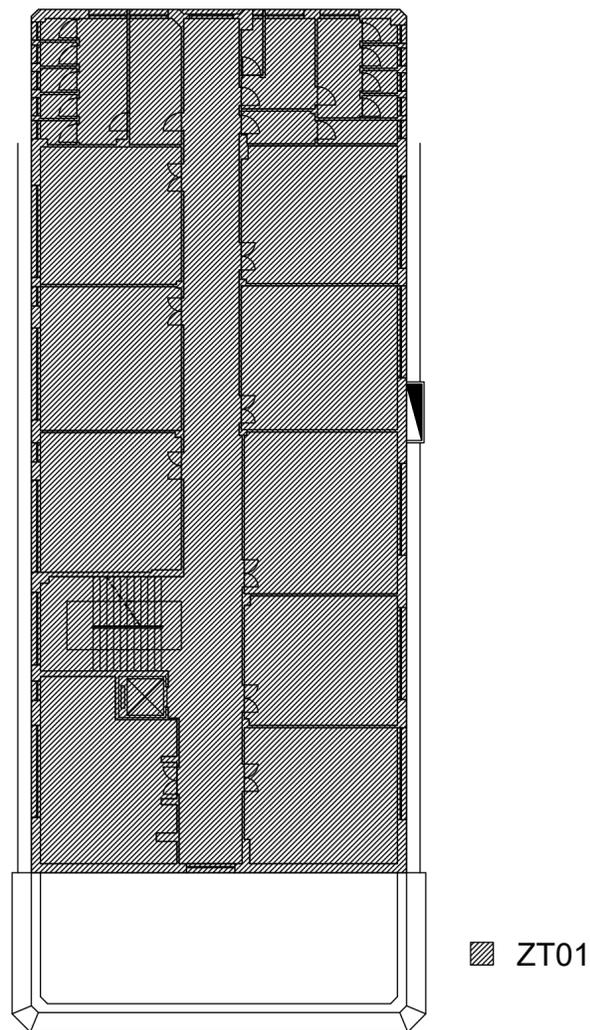

PIANO QUINTO

