



PIANO TERRA

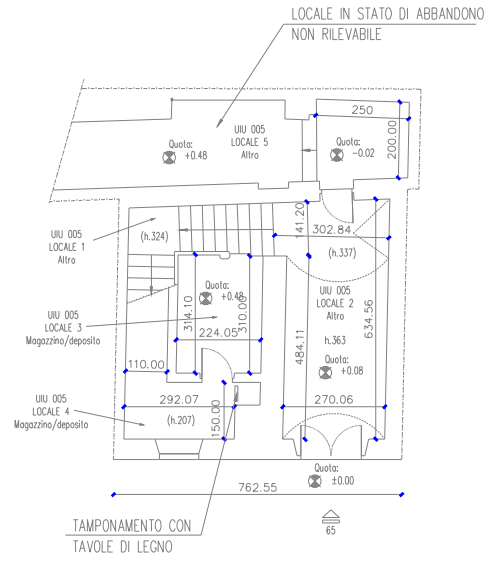

PIANO PRIMO

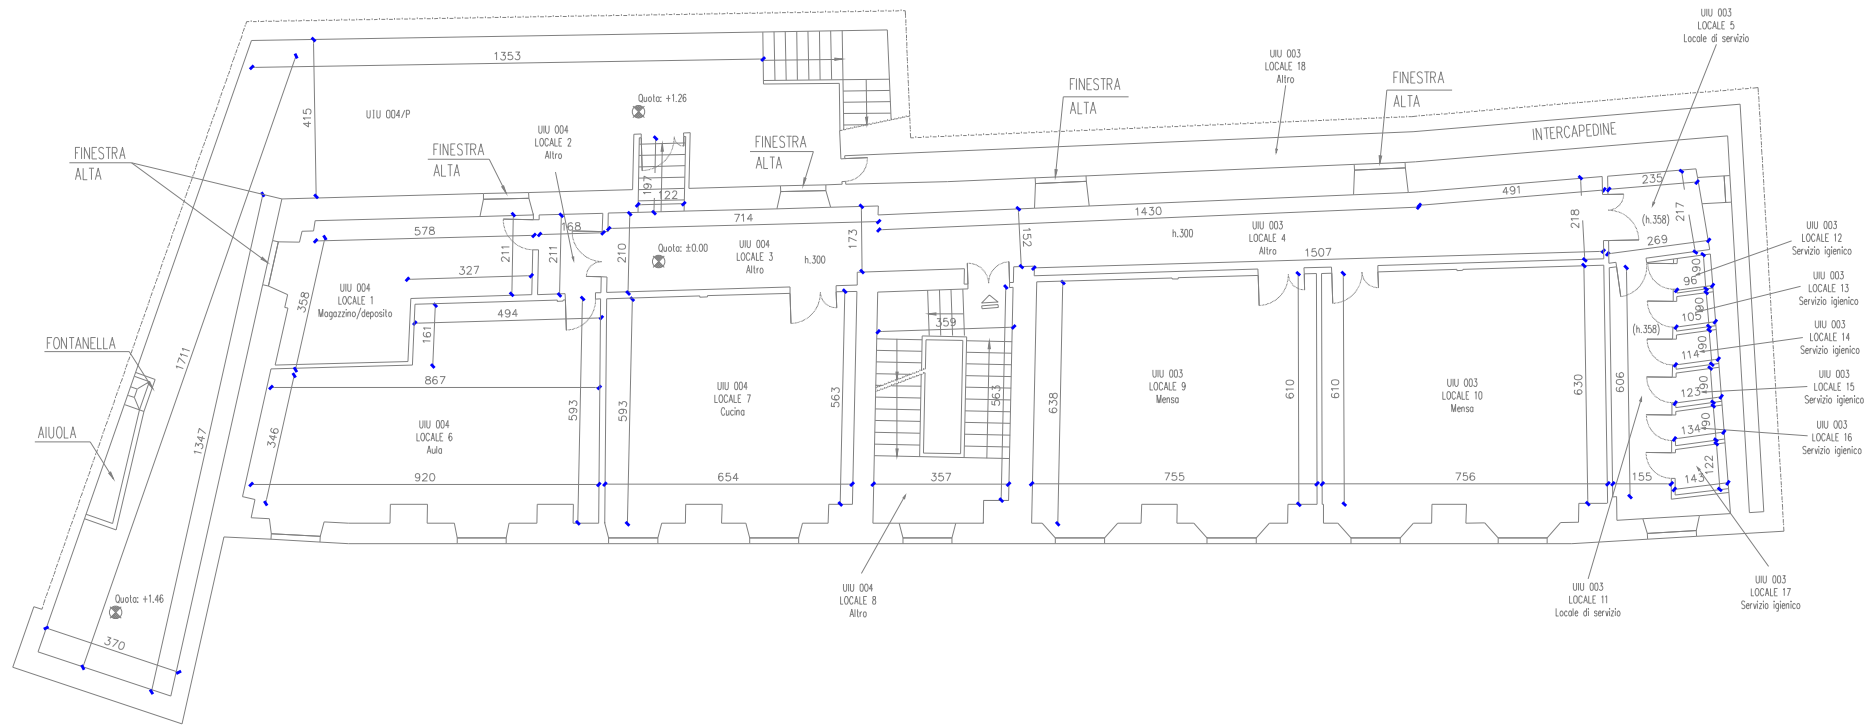

SERVIZIO DI AUDIT E DIAGNOSI ENERGETICHE RELATIVE AGLI EDIFICI SCOLASTICI DI PROPRIETA' DEL COMUNE DI GENOVA


LOTTO 8

Committente
COMUNE DI
GENOVA


ATI
energynet
Mandataria

more
energy
Integrated Engineering


E1372- SCUOLA MEDIA DON MILANI E
SCUOLA MATERNA COMUNALE SAN LUIGI
ALLEGATO B
2. INVOLUCRO EDILIZIO - PIANO TERRA E PRIMO
scala 1:200

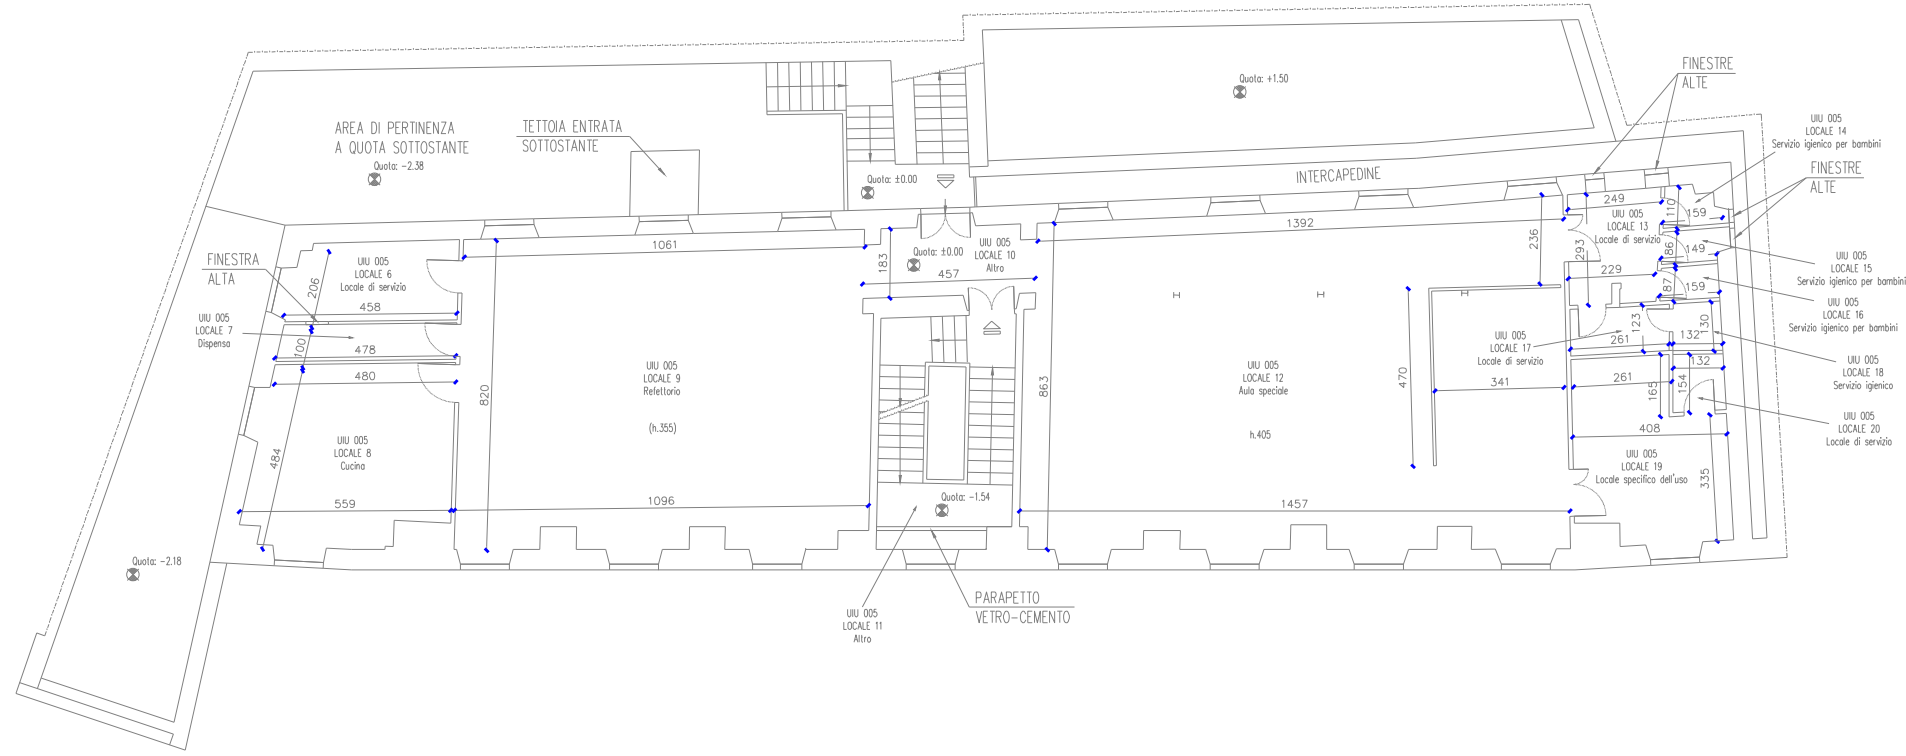

PIANO SECONDO

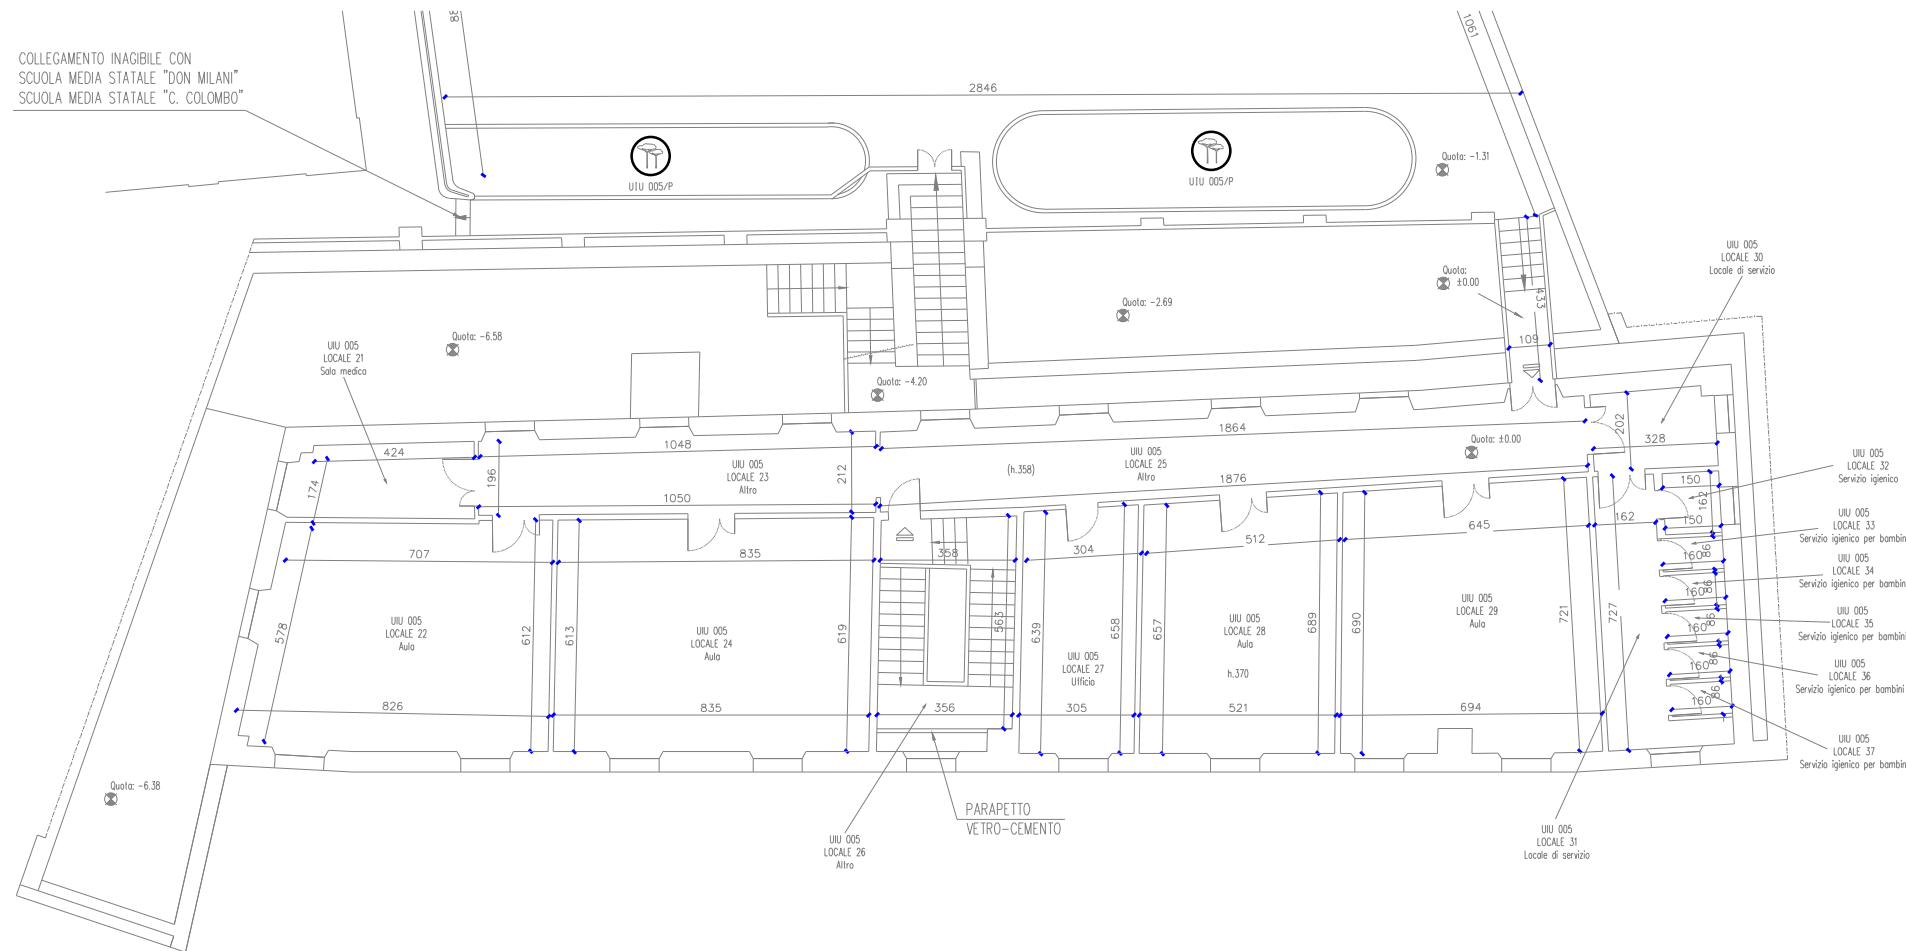

PIANO TERZO

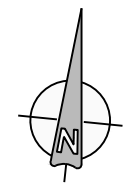

E1372- SCUOLA MEDIA DON MILANI E
SCUOLA MATERNA COMUNALE SAN LUIGI
ALLEGATO B
2. INVOLUCRO EDILIZIO - PIANO SECONDO
scala 1:200

SERVIZIO DI AUDIT E DIAGNOSI ENERGETICHE RELATIVE AGLI
EDIFICI SCOLASTICI DI PROPRIETA' DEL COMUNE DI GENOVA

Committente ATI
COMUNE DI GENOVA

energynet
Mandataria

more energy
Integrated Engineering

LOTTO 8