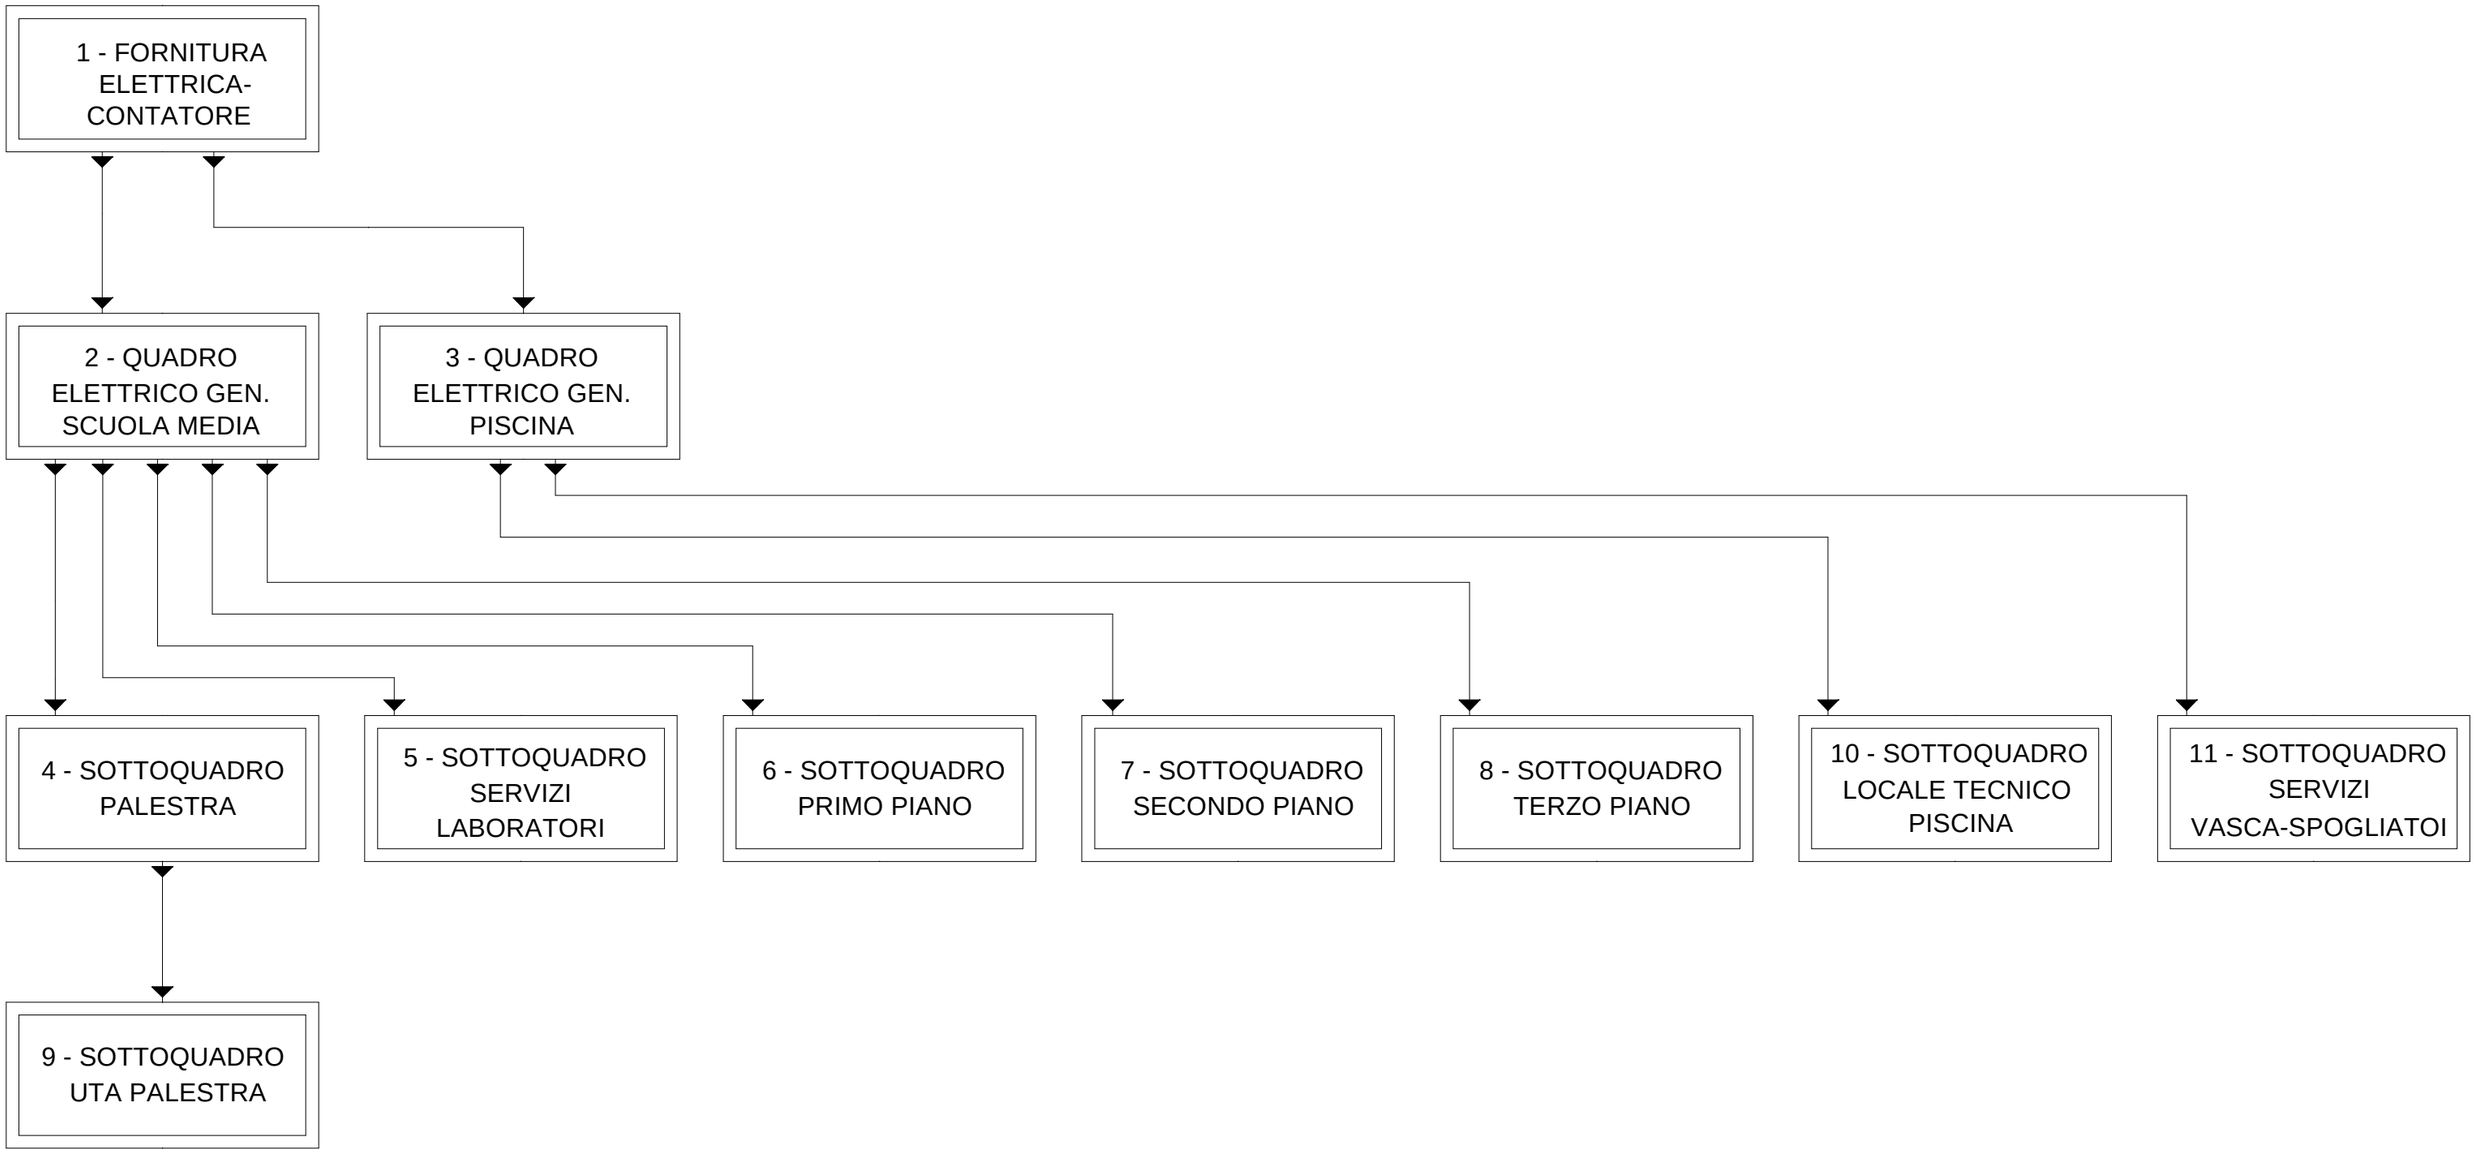DIAGRAMMA A BLOCCHI IMPIANTO ELETTRICO