


PDR
PIANO PRIMO

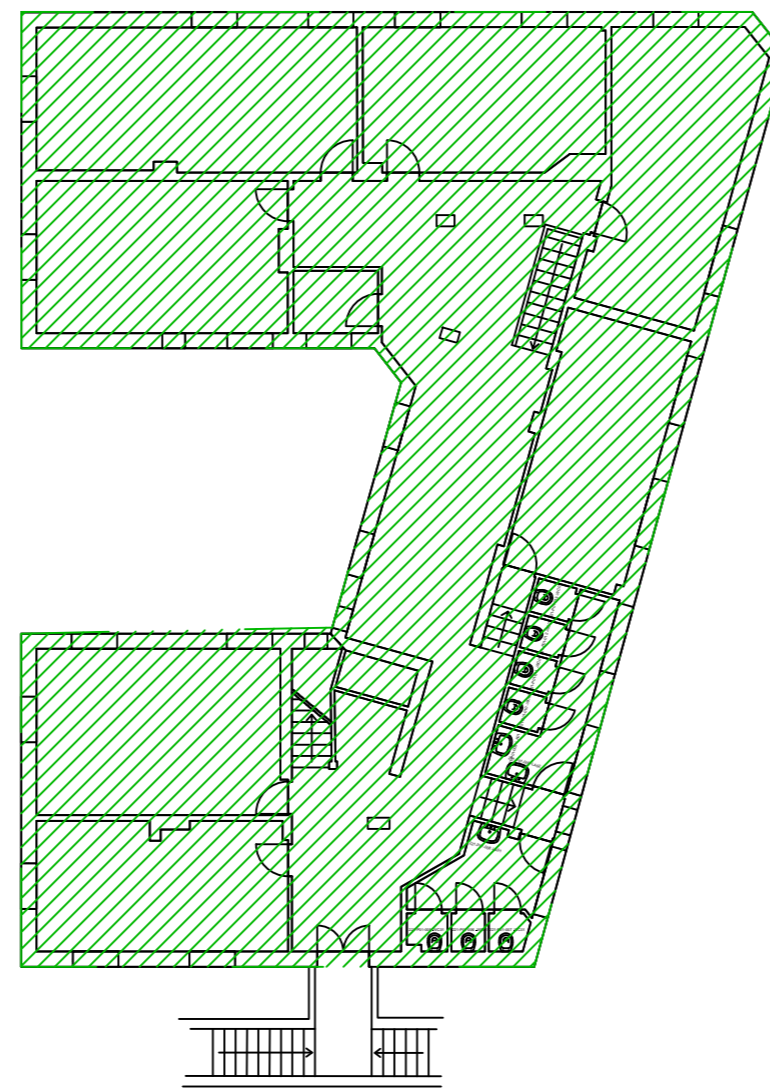

PIANO PRIMO

SCUOLA
MEDIA
SERRA



COMUNE DI GENOVA

RAPPORTO DI DIAGNOSI ENERGETICA - ALLEGATO B
FONDO KYOTO - SCUOLA 3
LOTTO 1

COMMITTENTE



COMUNE DI GENOVA

Comune di Genova - Area Tecnica - Struttura di Staff Energy Manager
Via Di Francia 1 - 18° Piano Matitone - 16149 - Genova
Tel 010 5573560 - 5573855;
energymanager@comune.genova.it; www.comune.genova.it

AUDITOR



INGEGNERIA

NIER INGEGNERIA S.p.A.
Via Clodoveo Bonazzi 2
40013 - Castel Maggiore - Bologna
051 0391000

REDE
Ing. Fabio Coccia

EDIFICIO: E1645

ELABORATO: Planimetria zone termiche - piano primo e posizionamento PDR		TAVOLA: -
		Scala: 1:200
		Nome file: DE_Lotto.1-E1645_revA-Allegato B_P1.dwg

REVISIONE	DATA	DESCRIZIONE
A	10/06/2018	Prima emissione