

TAVOLA PIANO 9 EDIFICIO SOCIALE

TITOLO:
SCUOLA MEDIA SALVATORE QUASIMODO
 VIA PODESTA', CV. 2
 VIA SALVERNINI, CV. 7

N. PARTITA COMUNE: **IND 210**
 COD. COMPLESSO: **E 843**
 COD. EDIFICIO: **1**
 PIANO: **1**

REDAZIONE ESEBITO DAL DOTT. ING. MARCO SERRETTO
 PER F.I.S.T.A. S.p.A.

DIREZIONE
PATRIMONIO

FISIA S.p.A.
 GRUPPO PATRIMPREST


VIA JACOPE, 66
 10050 CASASALE VICA
 BIVOLTA (TORENTO)

DATA REDAZIONE: 17/02/2005

INDICA N°: SCALE: 1:100

AGGIORNATO IL: A CURA DI:

COMUNE DI GENOVA VIA GARIBOLDI, 9
SETTORE TECNICO DEL PATRIMONIO

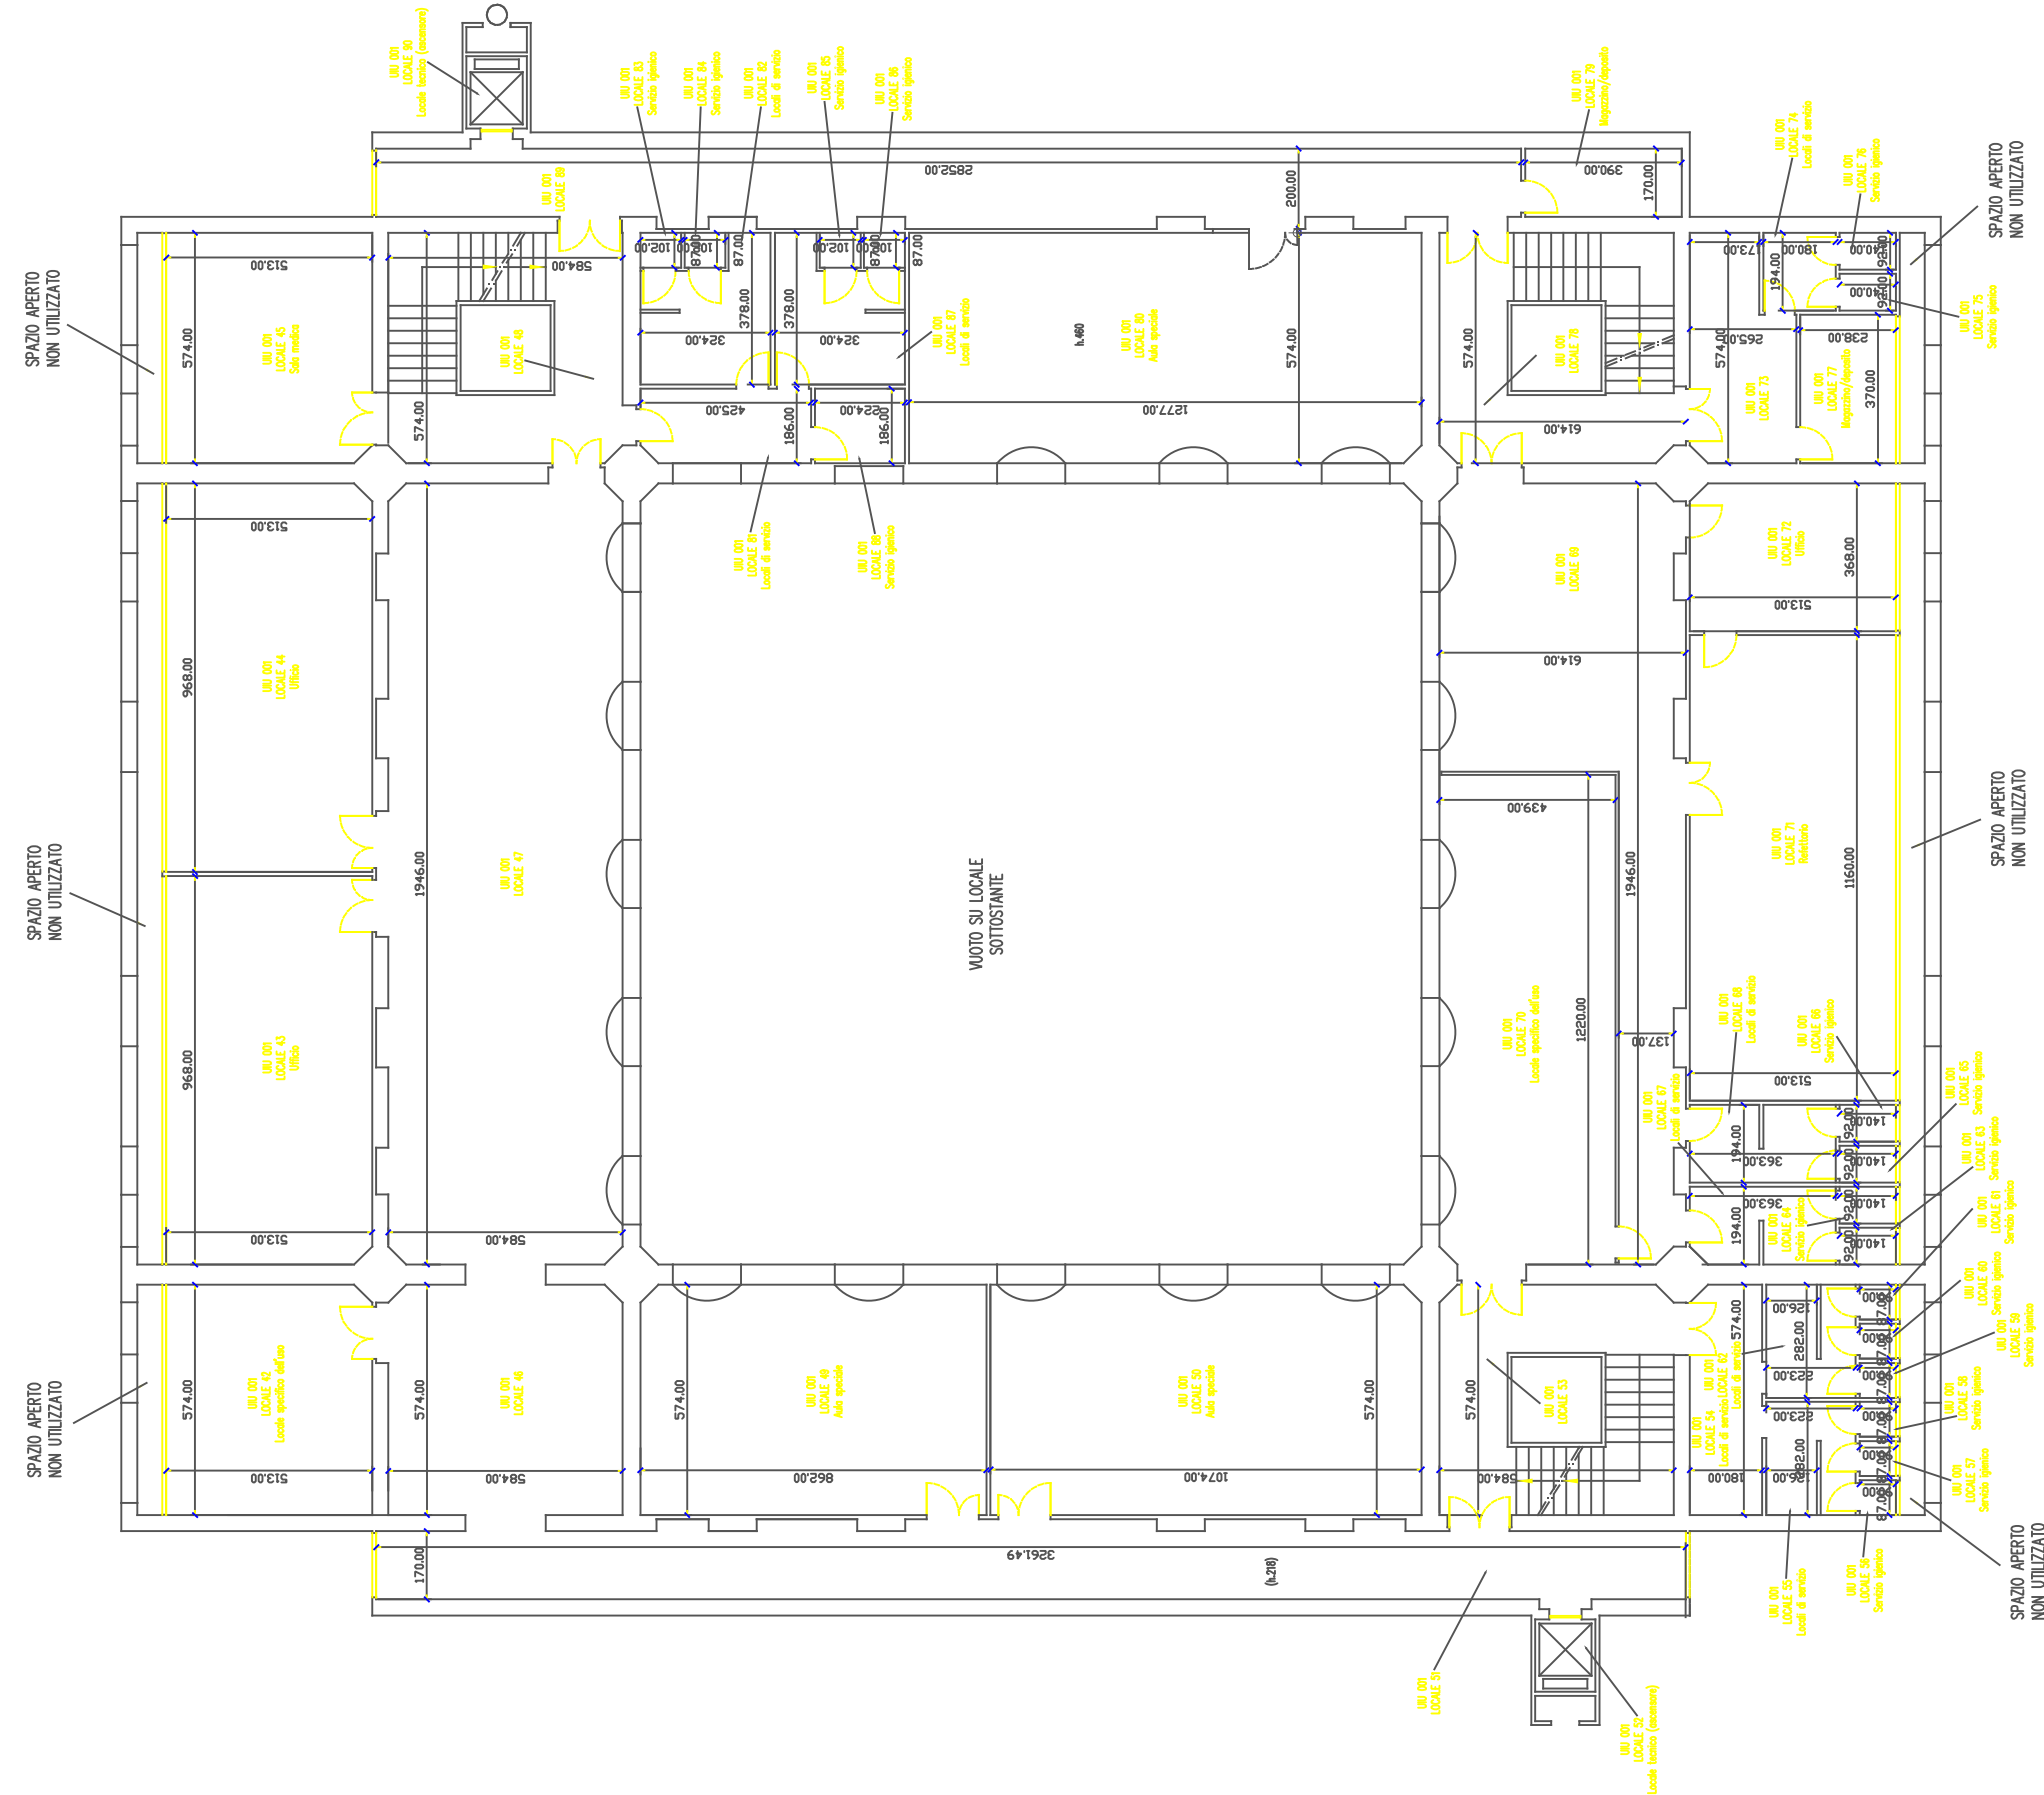

SPAZIO APERTO NON UTILIZZATO

SPAZIO APERTO NON UTILIZZATO

SPAZIO APERTO NON UTILIZZATO