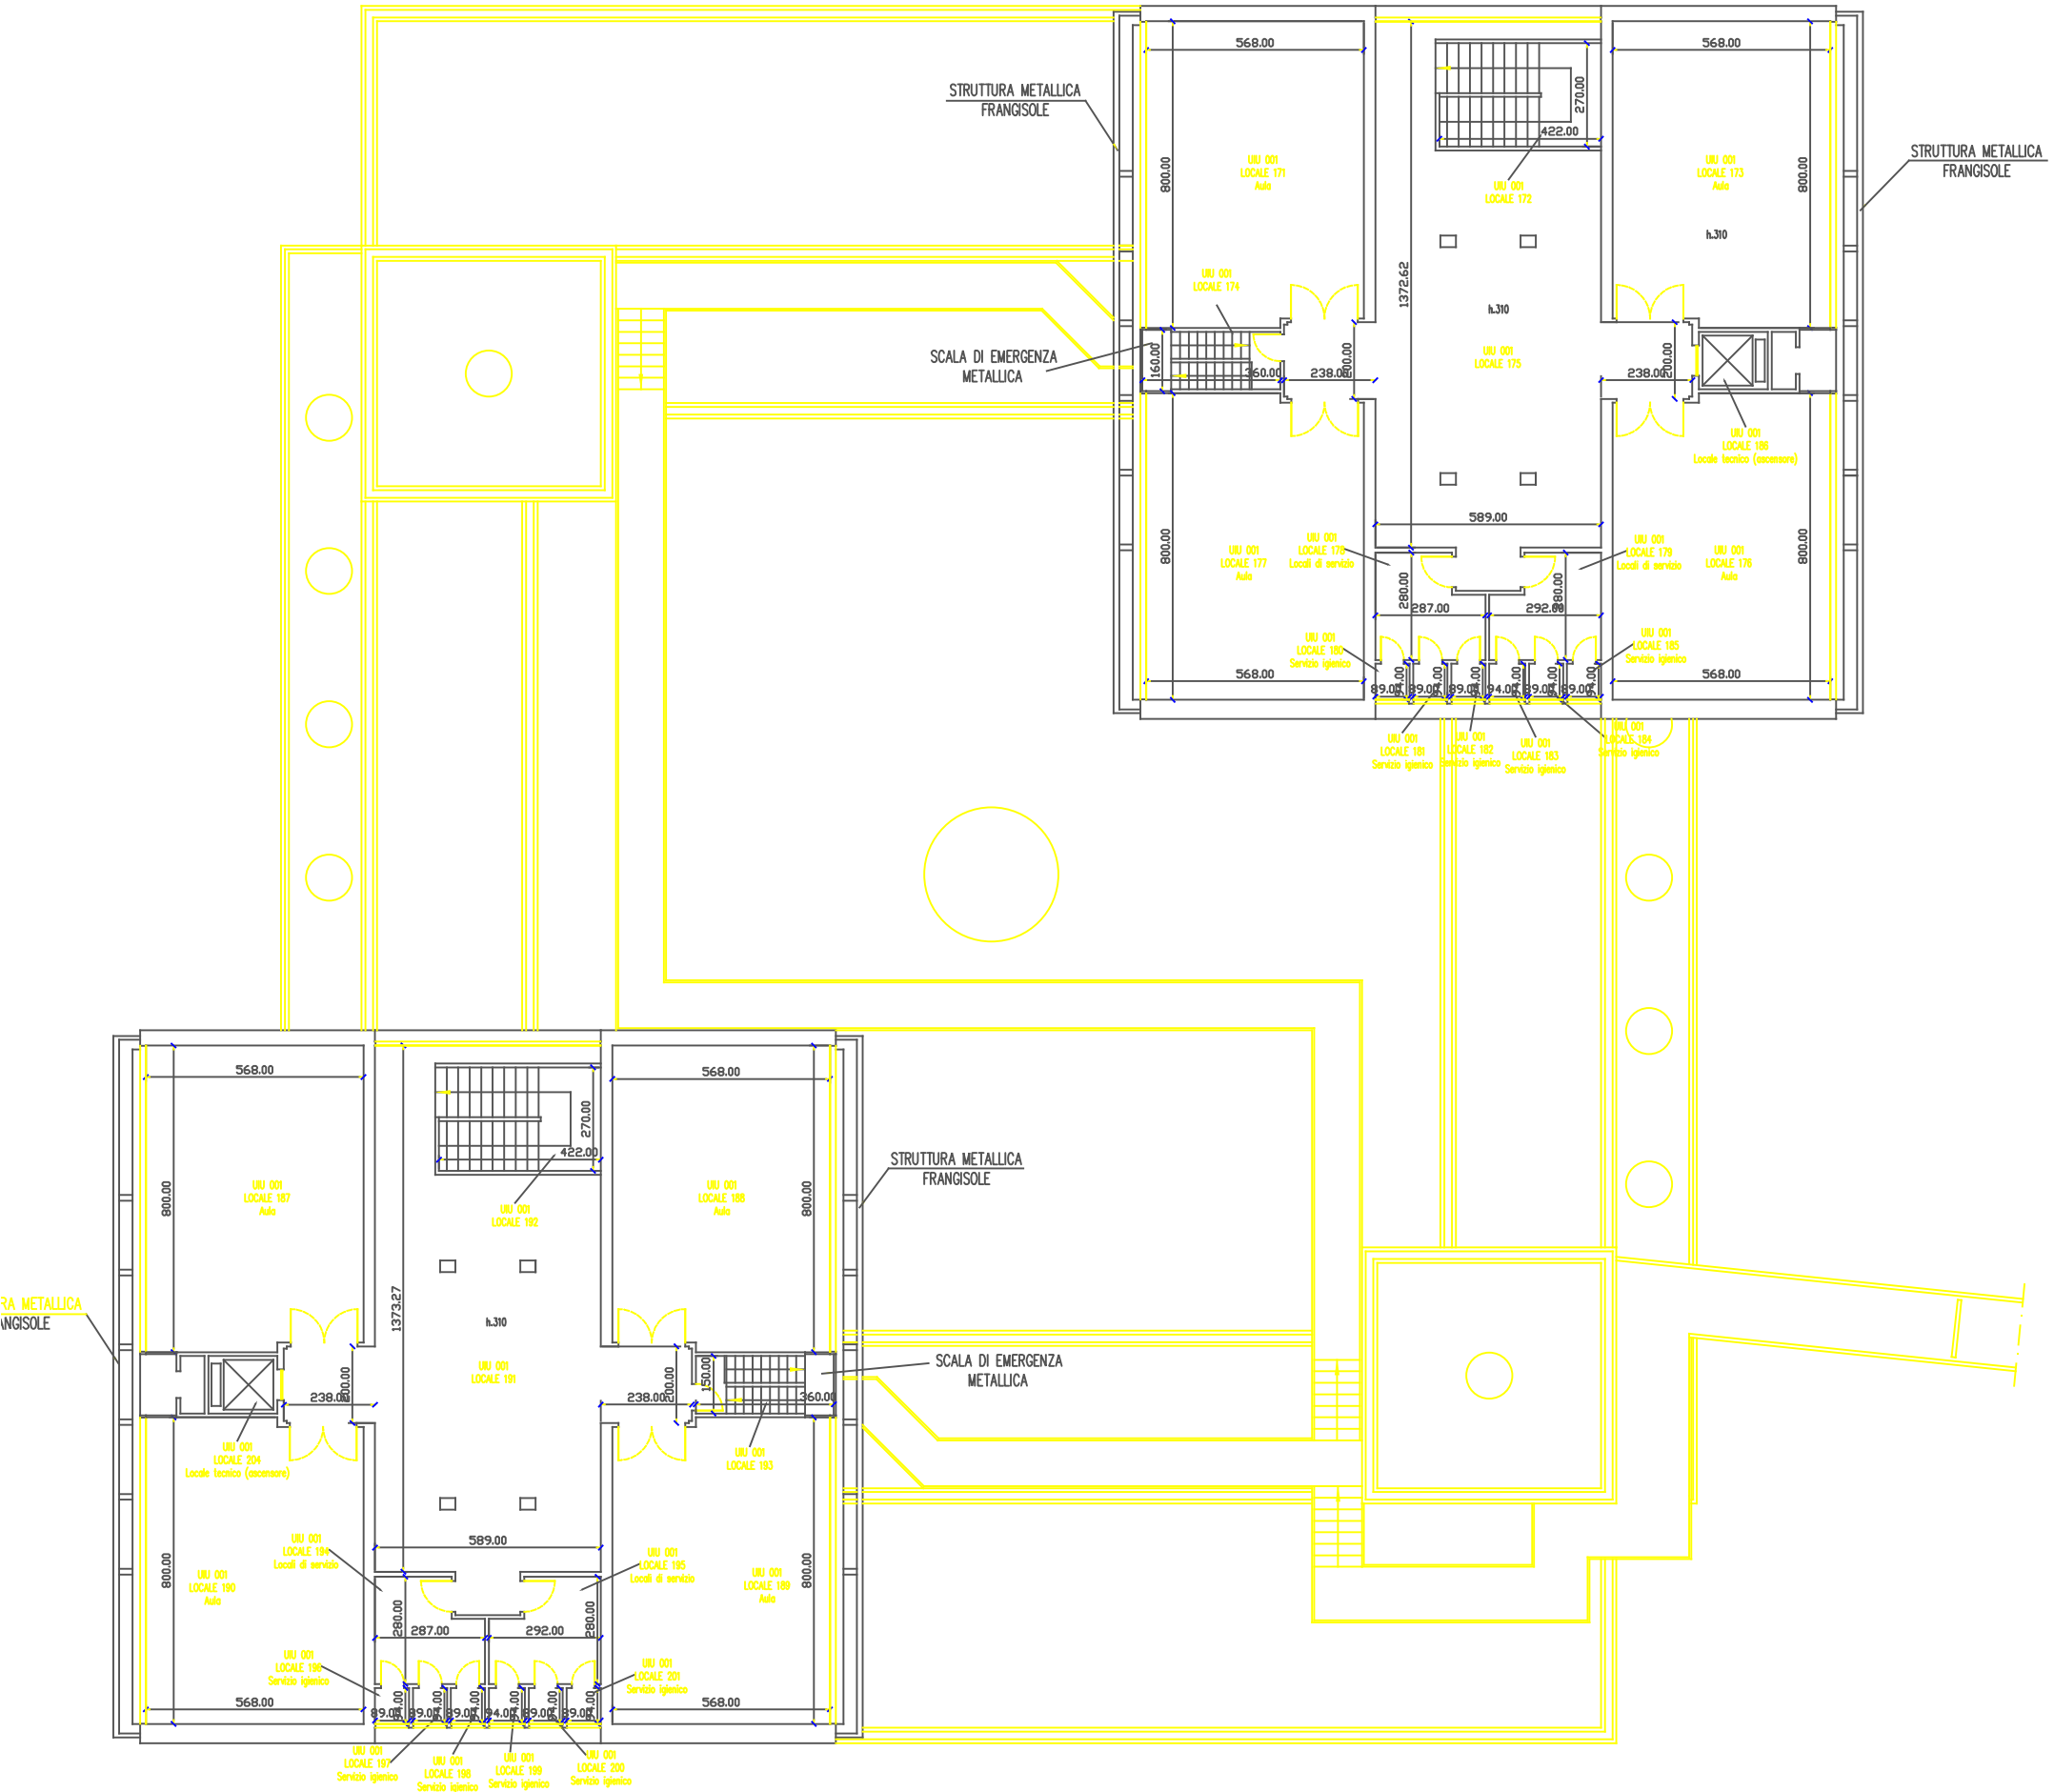

TAVOLA PIANO EDIFICIO SCOLASTICO / SOCIALE

TITOLO:
SCUOLA MEDIA SALVATORE QUASIMODO
VIA PODESTA', CIV. 2
VIA SALVEMINI, CIV. 7

DIREZIONE
PATRIMONIO

FISIA S.p.A.
GRUPPO FIATIMPRESIT
VIA ACQUI, 88
10050 CASCINE VICA
RIVOLI (TORINO)

N. PARTITA COMUNE:	IND 210
COD. COMPLESSO:	
COD. EDIFICIO	E 843
PIANO:	5

RILIEVO ESEGUITO DA: DOTT. ING. MARIO SERVETTO per F.I.S.I.A. S.p.A.

DATA RILIEVO 17/02/1995

TAVOLA NR.	SCALA: 1:100

AGGIORNATO IL:	A CURA DI:

COMUNE DI GENOVA VIA GARIBALDI , 9
SETTORE TECNICO DEL PATRIMONIO