E964

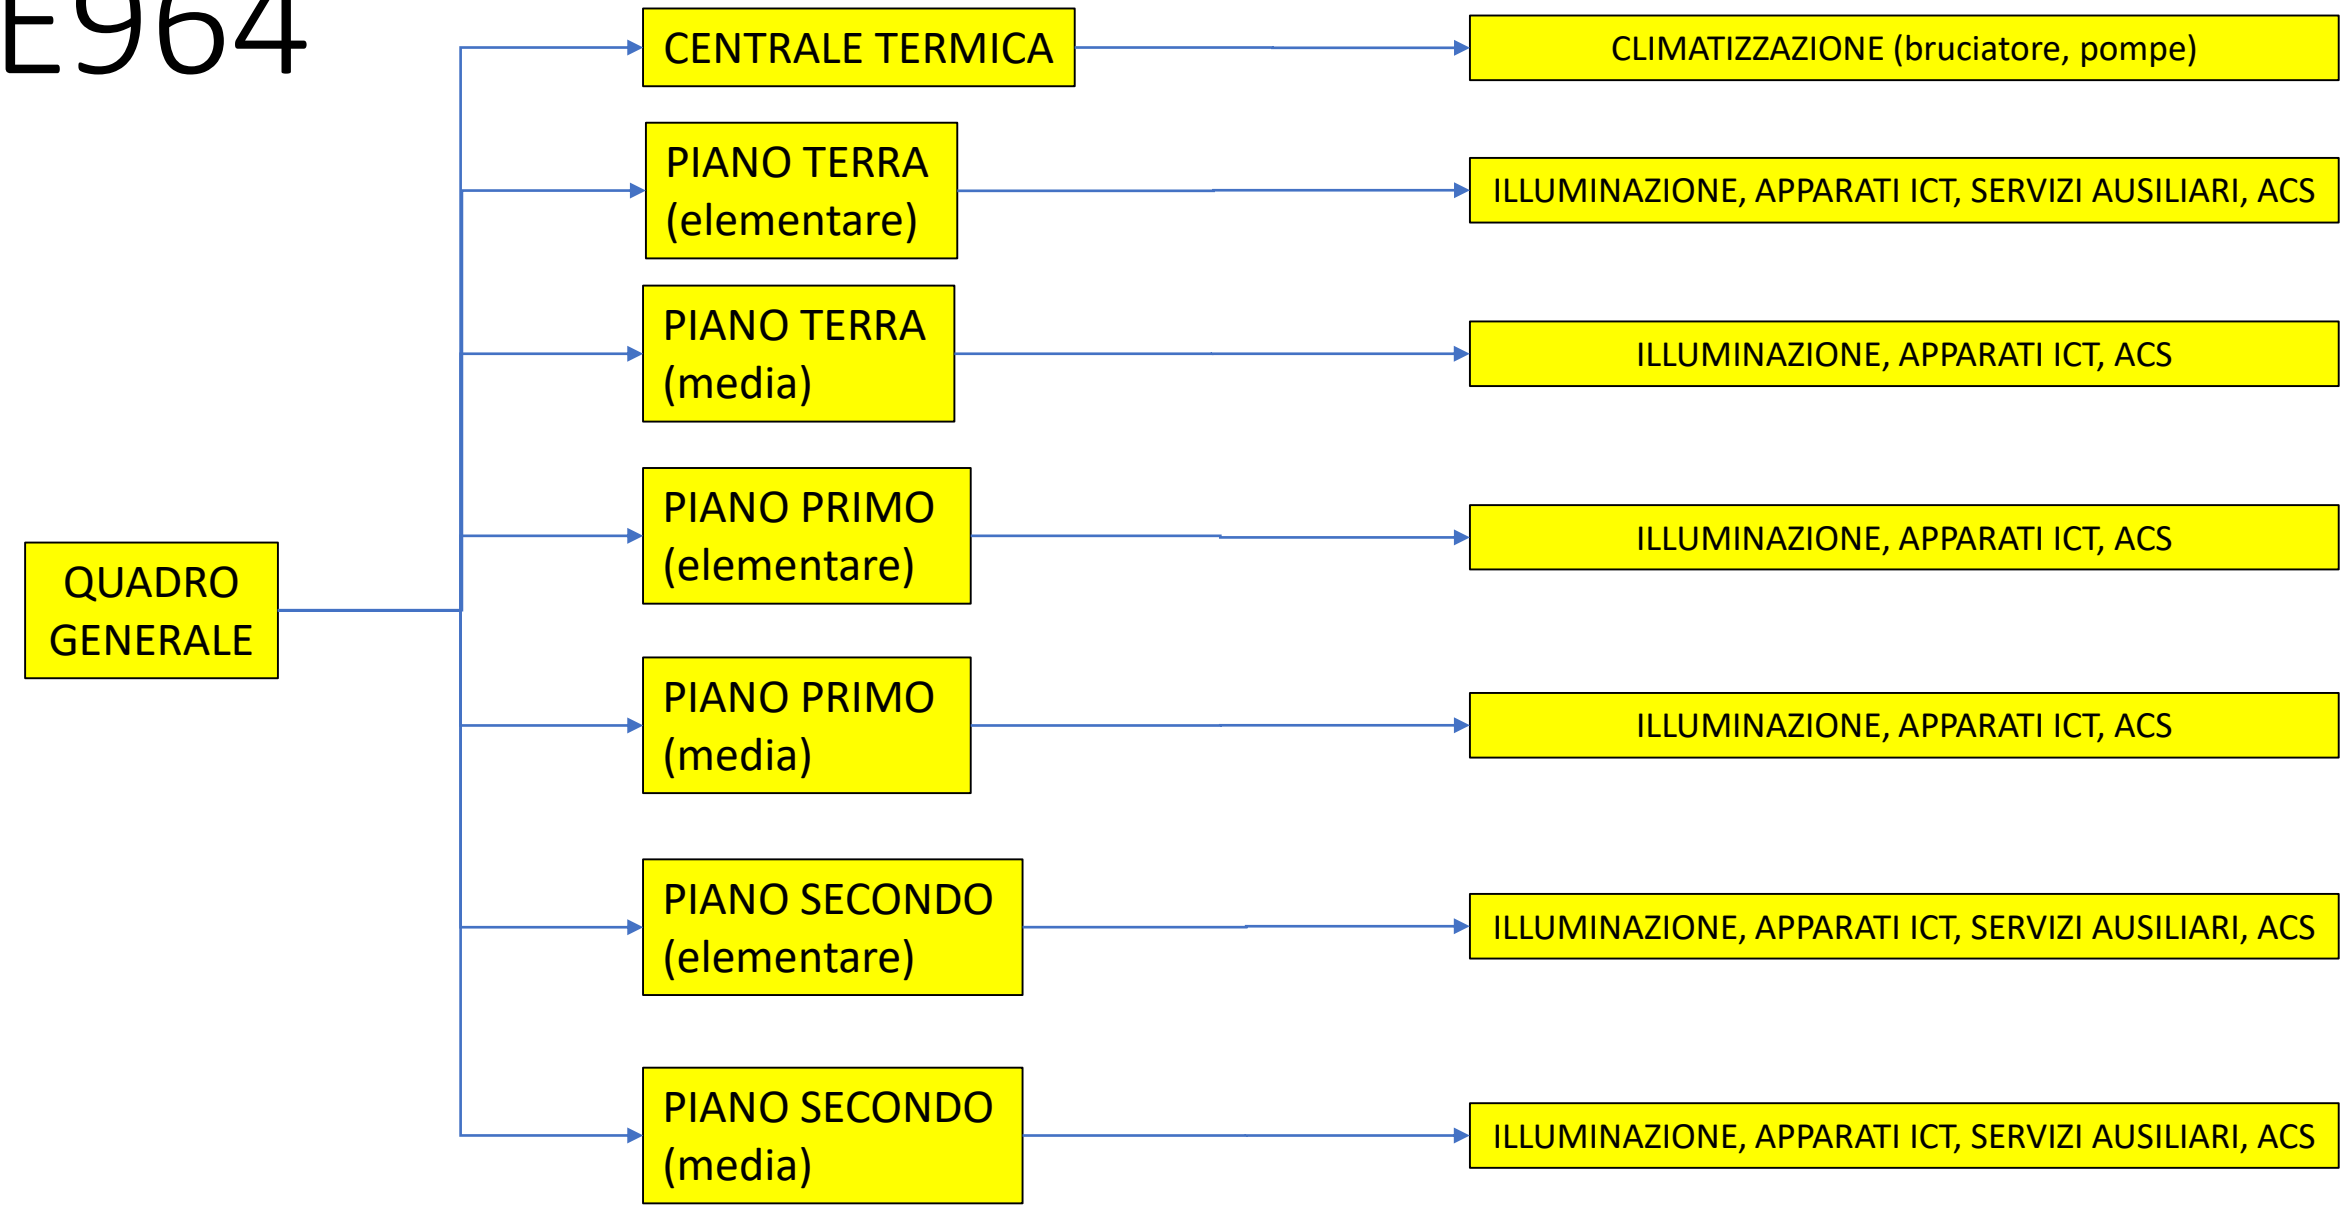
QUADRO GENERALE
CENTRALE TERMICA
CLIMATIZZAZIONE (bruciatore, pompe)
PIANO TERRA (elementare)
ILLUMINAZIONE, APPARATI ICT, SERVIZI AUSILIARI, ACS
PIANO TERRA (media)
ILLUMINAZIONE, APPARATI ICT, ACS
PIANO PRIMO (elementare)
ILLUMINAZIONE, APPARATI ICT, ACS
PIANO PRIMO (media)
ILLUMINAZIONE, APPARATI ICT, ACS
PIANO SECONDO (elementare)
ILLUMINAZIONE, APPARATI ICT, SERVIZI AUSILIARI, ACS
PIANO SECONDO (media)
ILLUMINAZIONE, APPARATI ICT, SERVIZI AUSILIARI, ACS