


E1668 - SCHEMA A BLOCCHI ELETTRICO

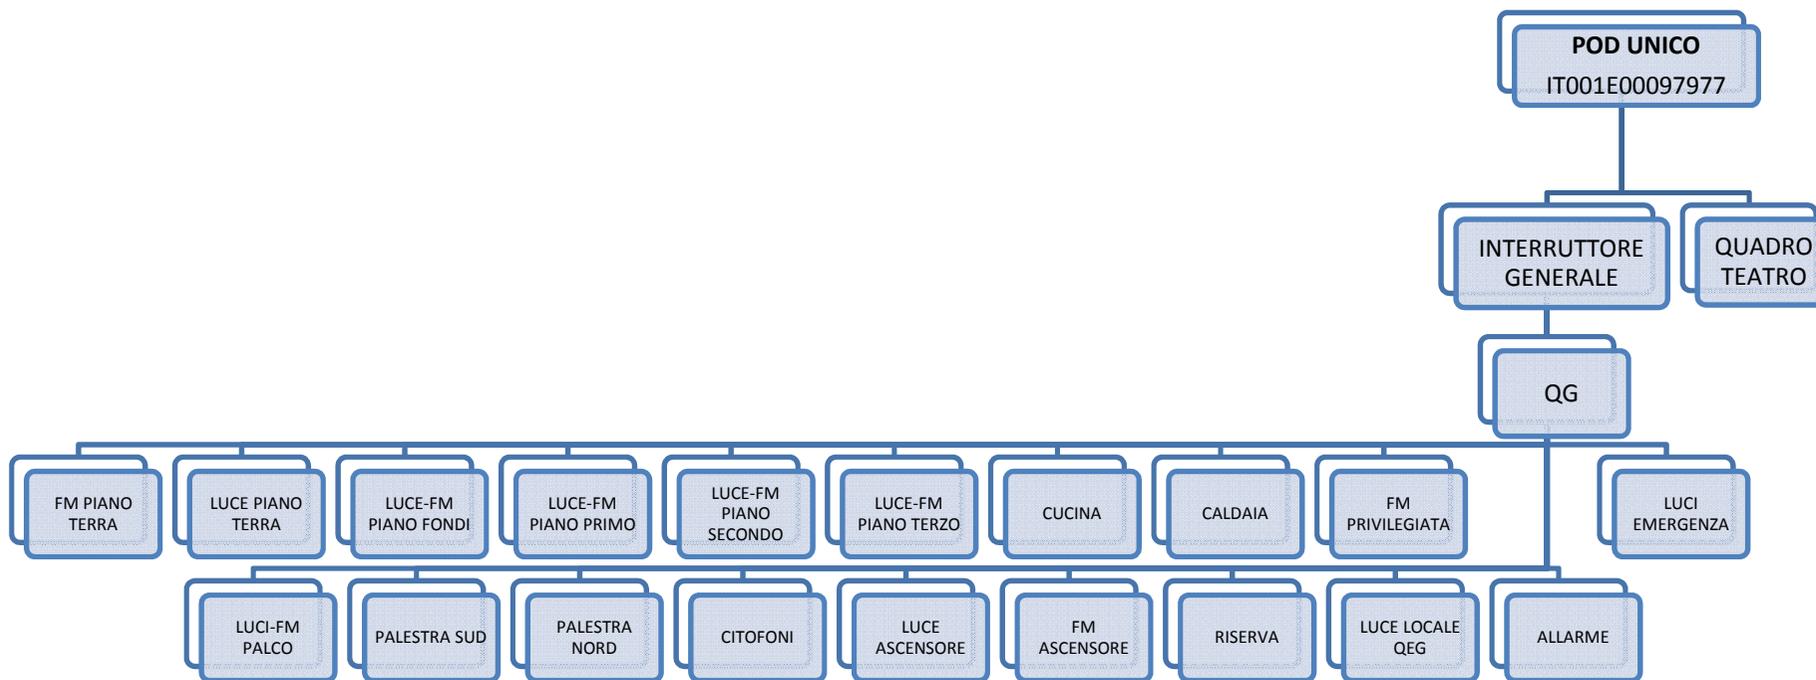

LEGENDA:

QG - Quadro Generale

QE CT - Quadro Elettrico Centrale termica

QE P - Quadro Elettrico di Piano

NOTA - Le informazioni contenute nel presente documento, che sono state rilevate in sede di sopralluogo tecnico, rappresentano una buona approssimazione dello stato di fatto. Per un livello di dettaglio superiore si rimanda ad un successivo approfondimento tecnico specialistico.