

# Scuola Primaria “Solari” e Scuola dell’infanzia “Piazza Solari” e Nido dell’infanzia “La Rondine”

**E459**

**Piazza Stanislao Solari 2**


**ALLEGATO B – Elaborati grafici**

**FONDO KYOTO - SCUOLA 3**



Maggio 2018

COMUNE DI GENOVA  
STRUTTURA DI STAFF - ENERGY MANAGER

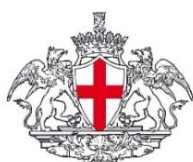

COMUNE DI GENOVA

 **eden**  
edilizia energetica

# **Scuola primaria “Solari” e scuola dell’infanzia “Piazza Solari” e nido dell’infanzia “La Rondine”**

## **E459**

**Piazza Stanislao Solari 2**

ALLEGATO B – Elaborati grafici

FONDO KYOTO - SCUOLA 3

Maggio 2018

COMUNE DI GENOVA

STRUTTURA DI STAFF - ENERGY MANAGER

Comune di Genova – Area Tecnica – Struttura di Staff Energy Manager


Via Di Francia 1 – 18° Piano Matitone – 16149 – Genova


Tel 010 5573560 – 5573855; [energymanager@comune.genova.it](mailto:energymanager@comune.genova.it); [www.comune.genova.it](http://www.comune.genova.it)


Gruppo Eden srls


Via della Barca 24/3, 40133, Bologna


Tel: 051-7166459 – [info@gruppoeden.it](mailto:info@gruppoeden.it)

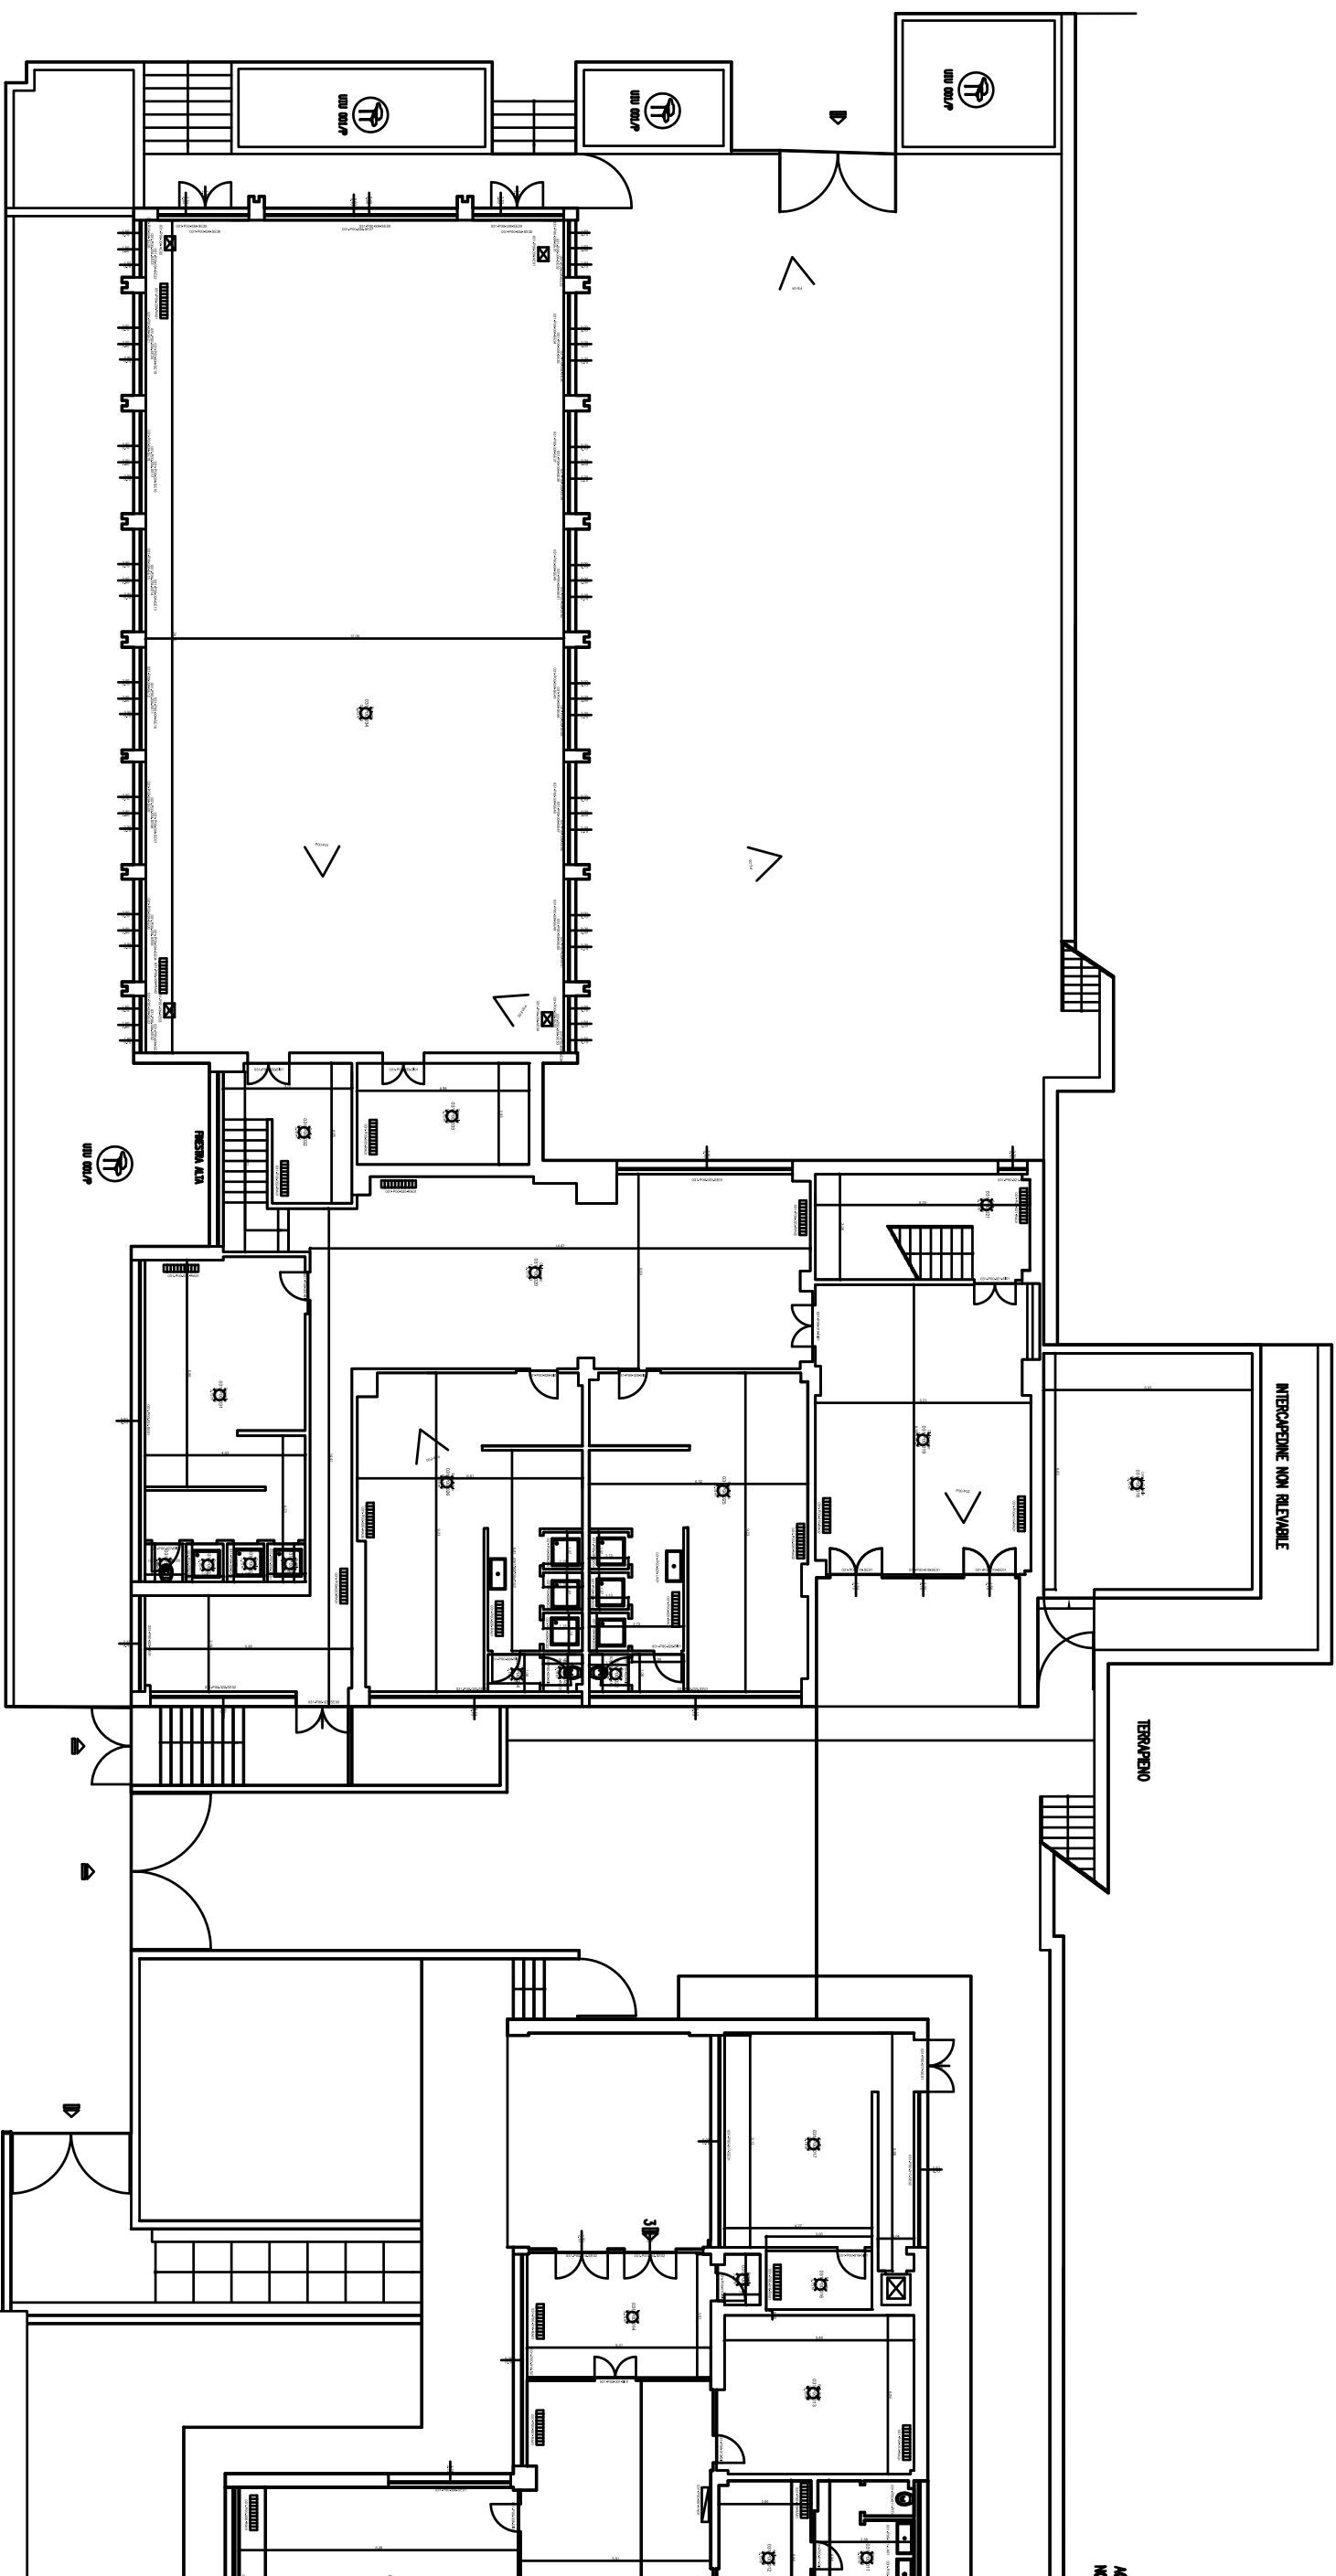

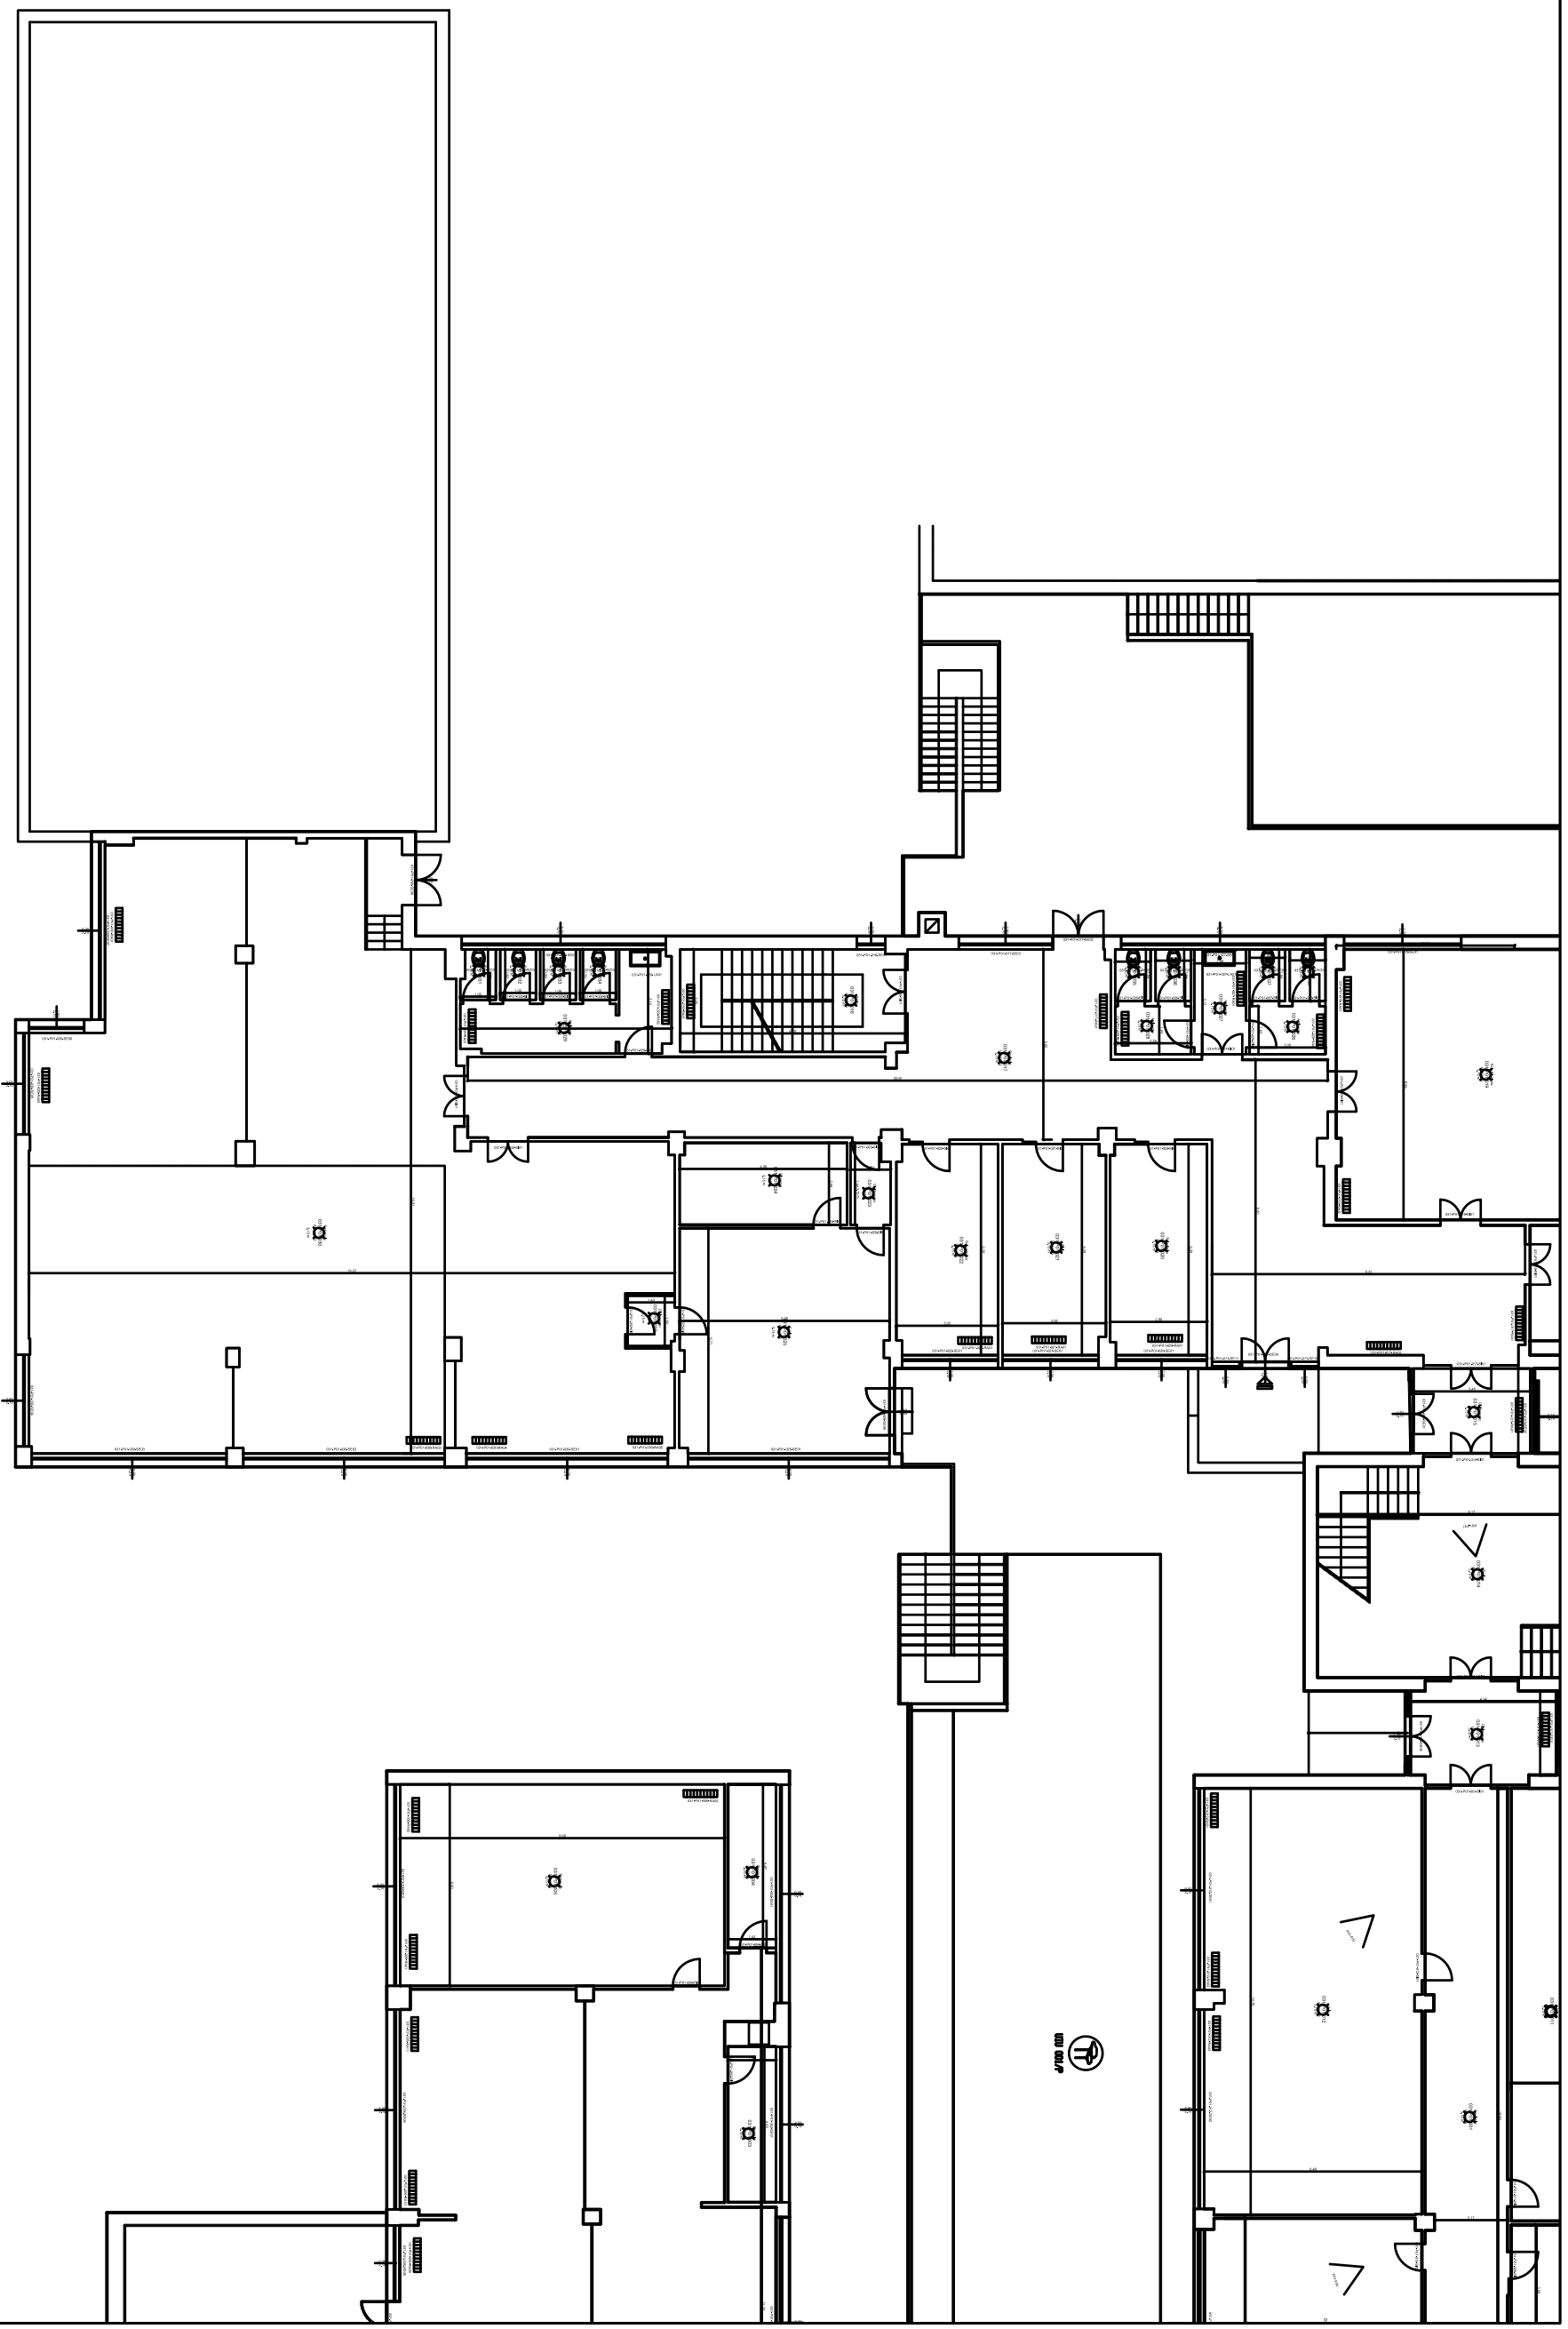

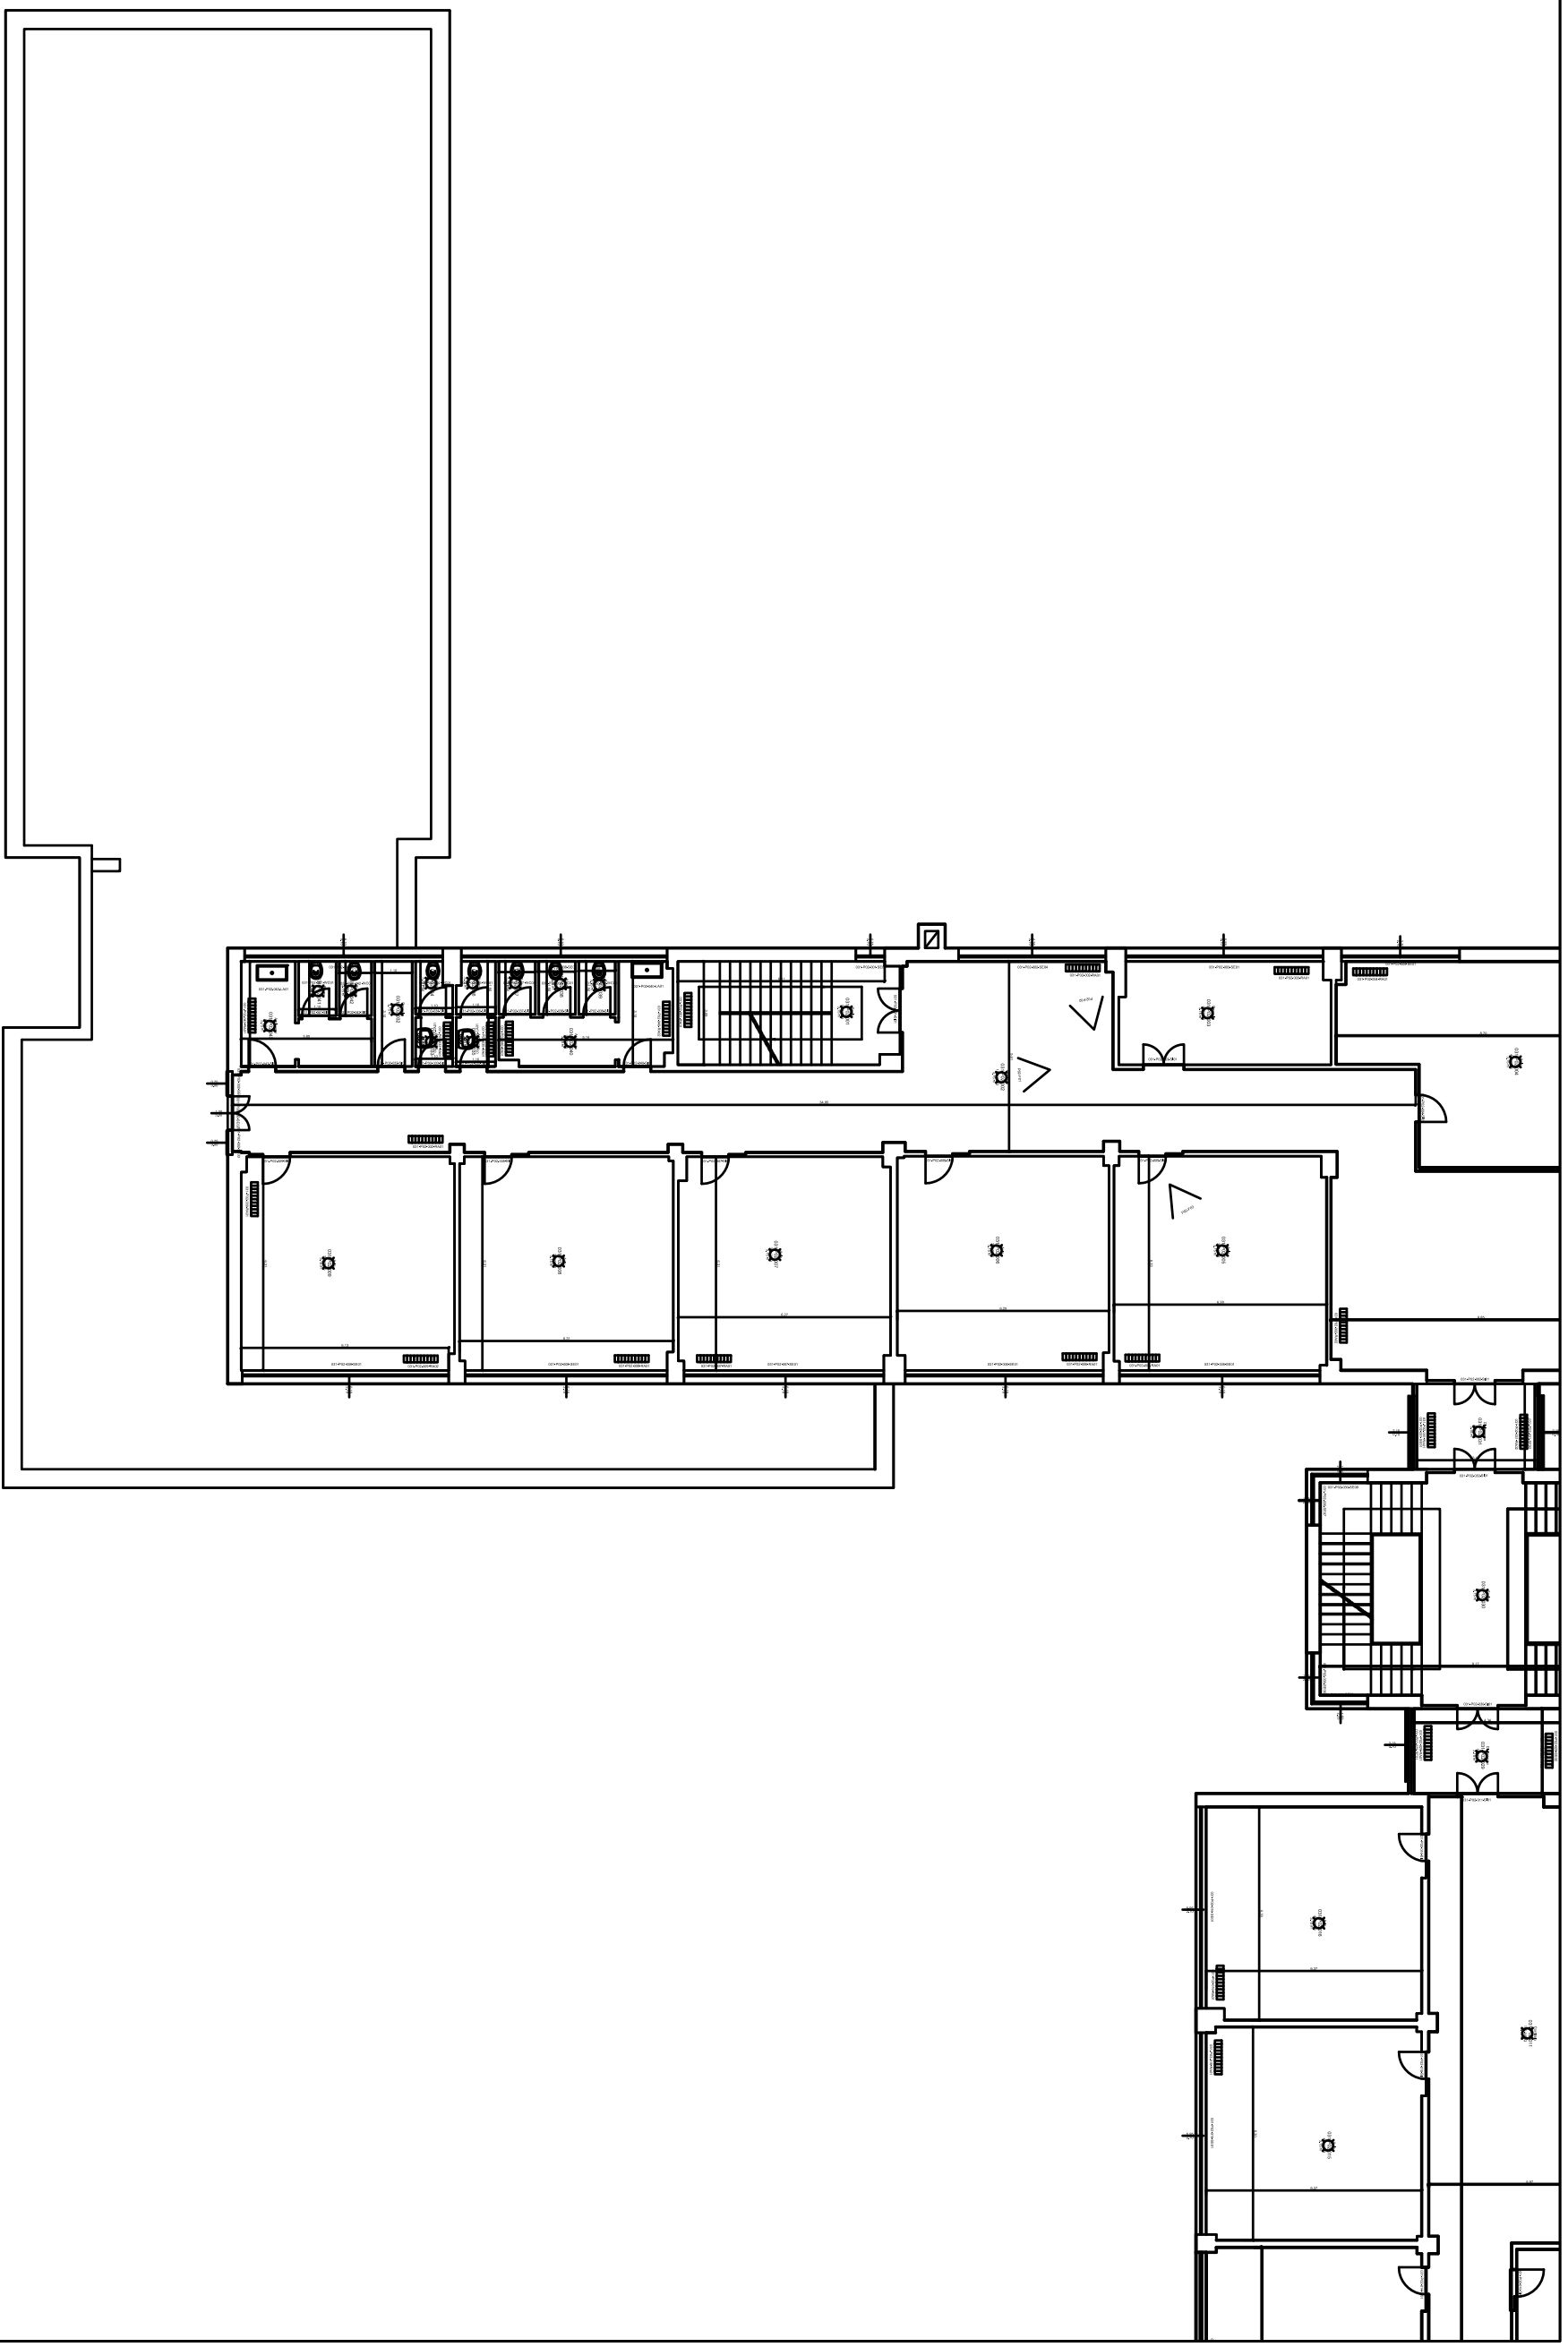

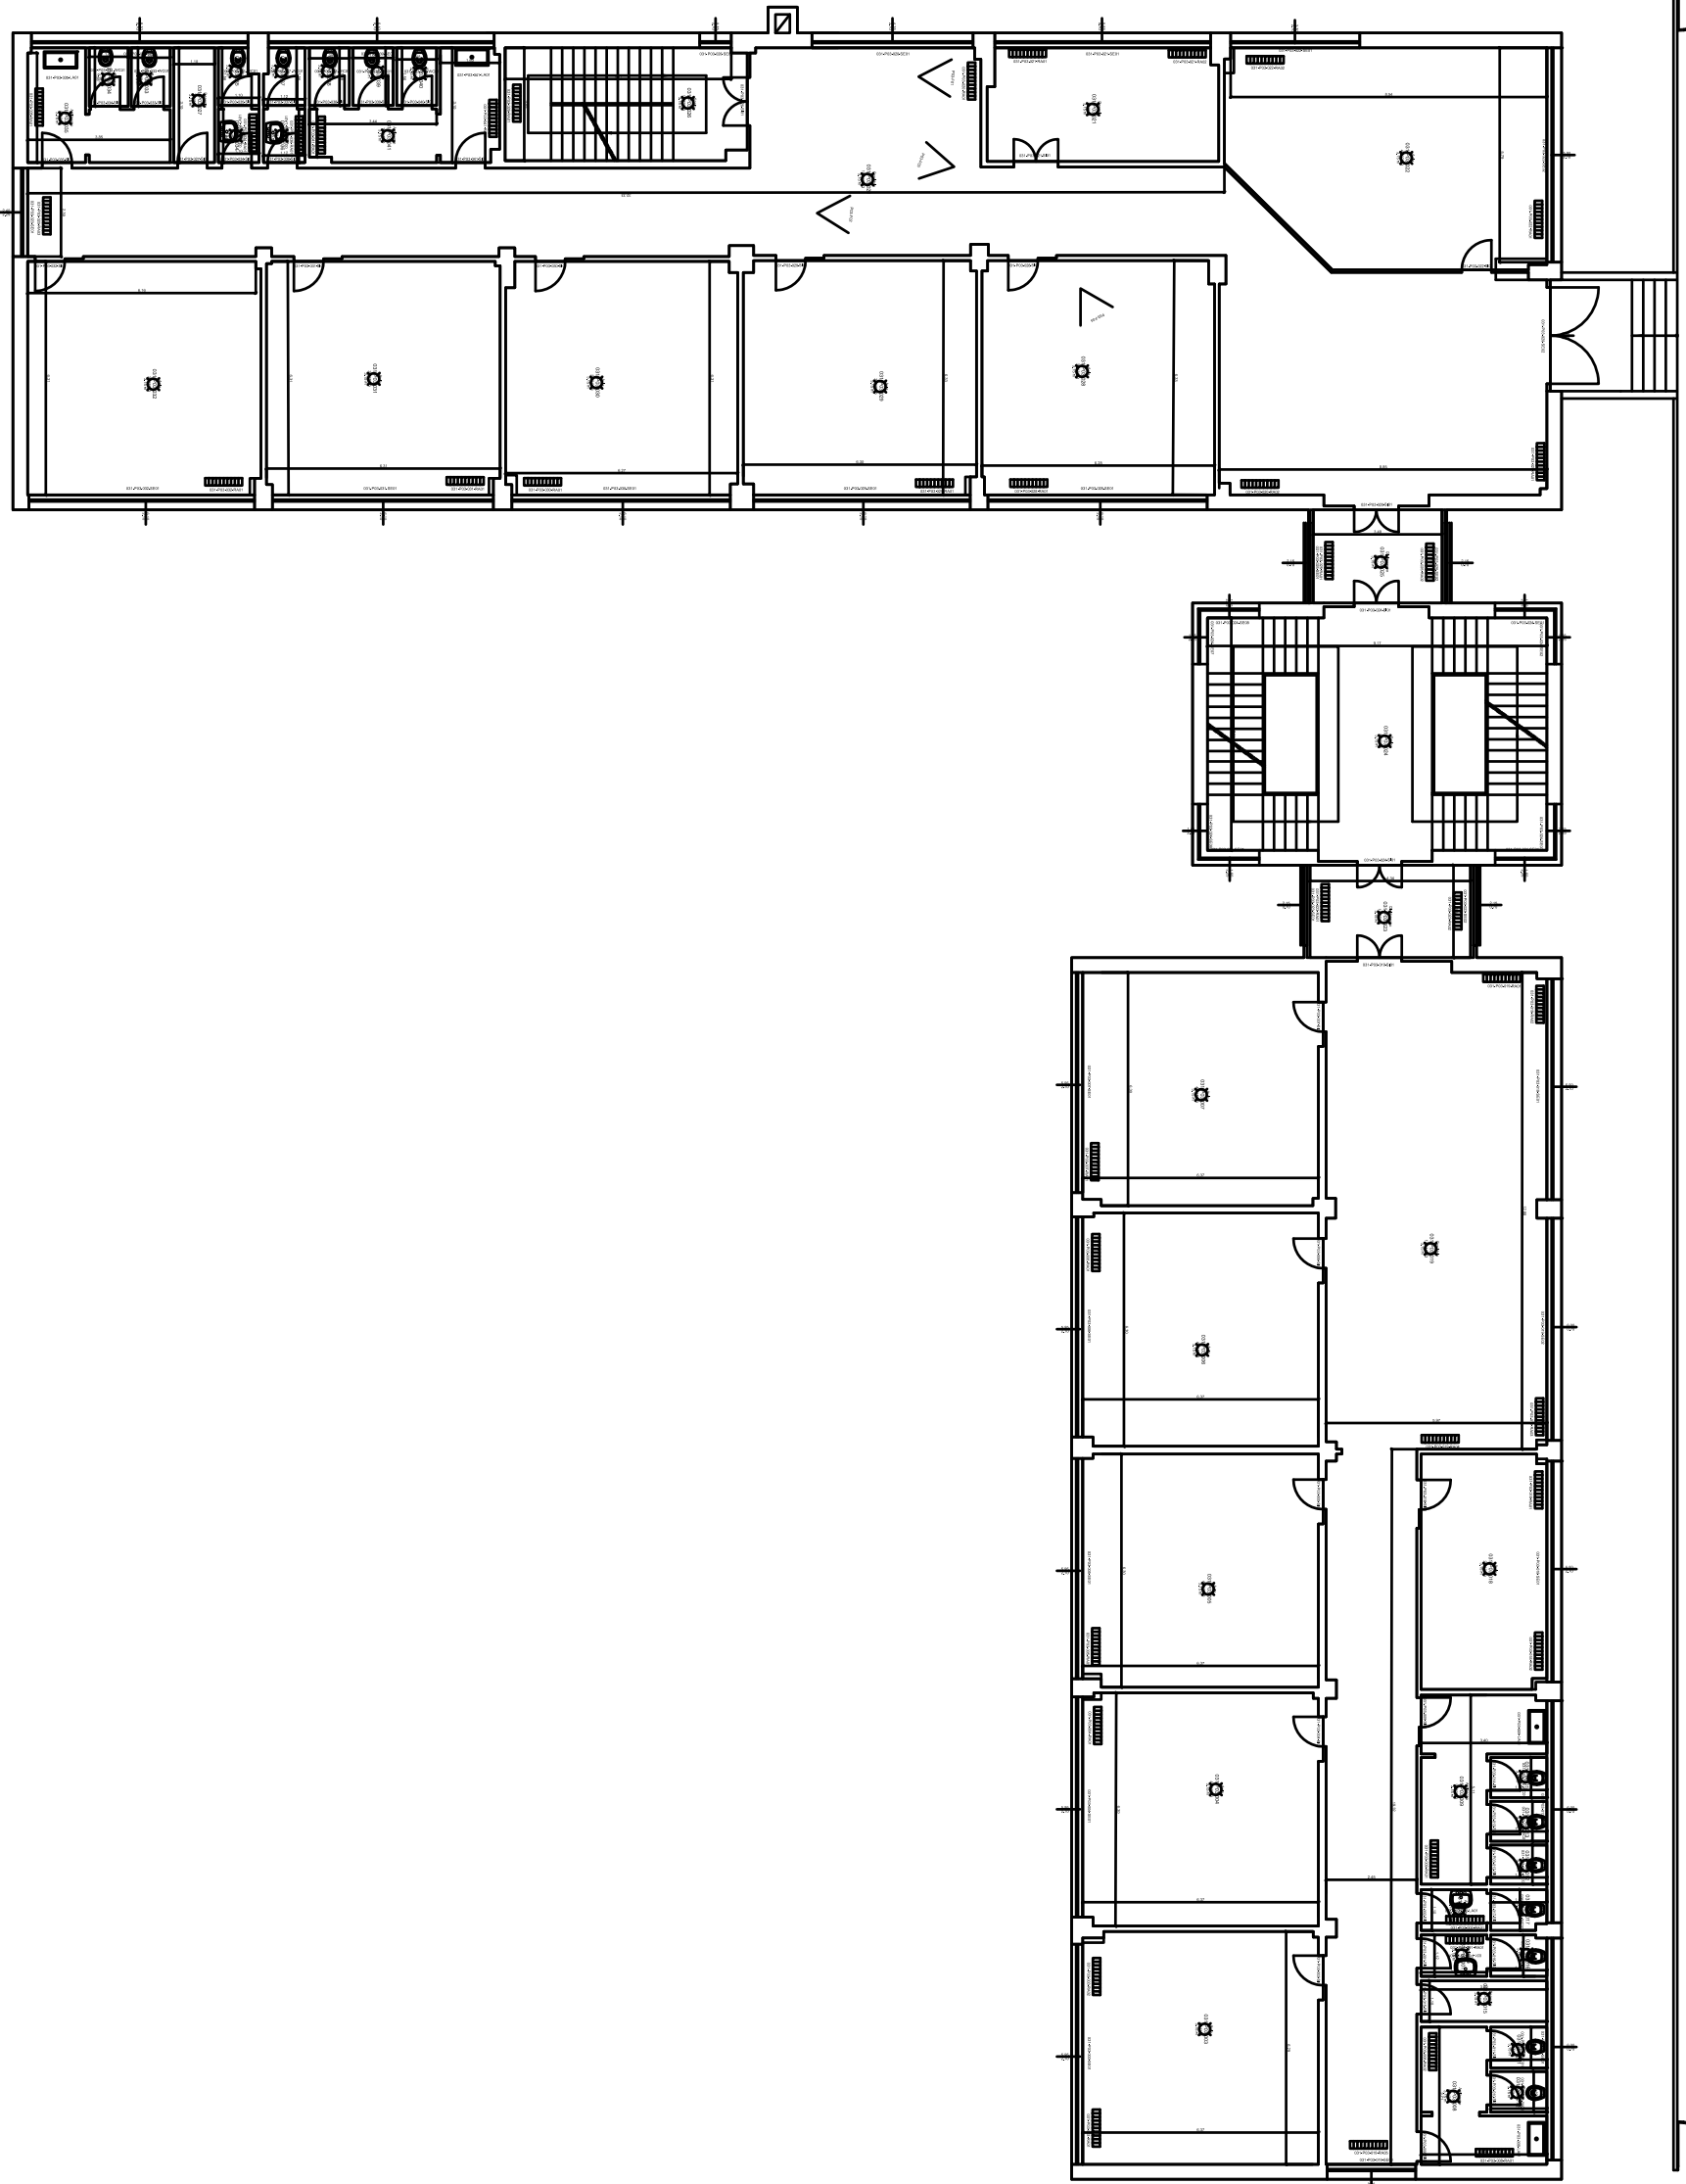

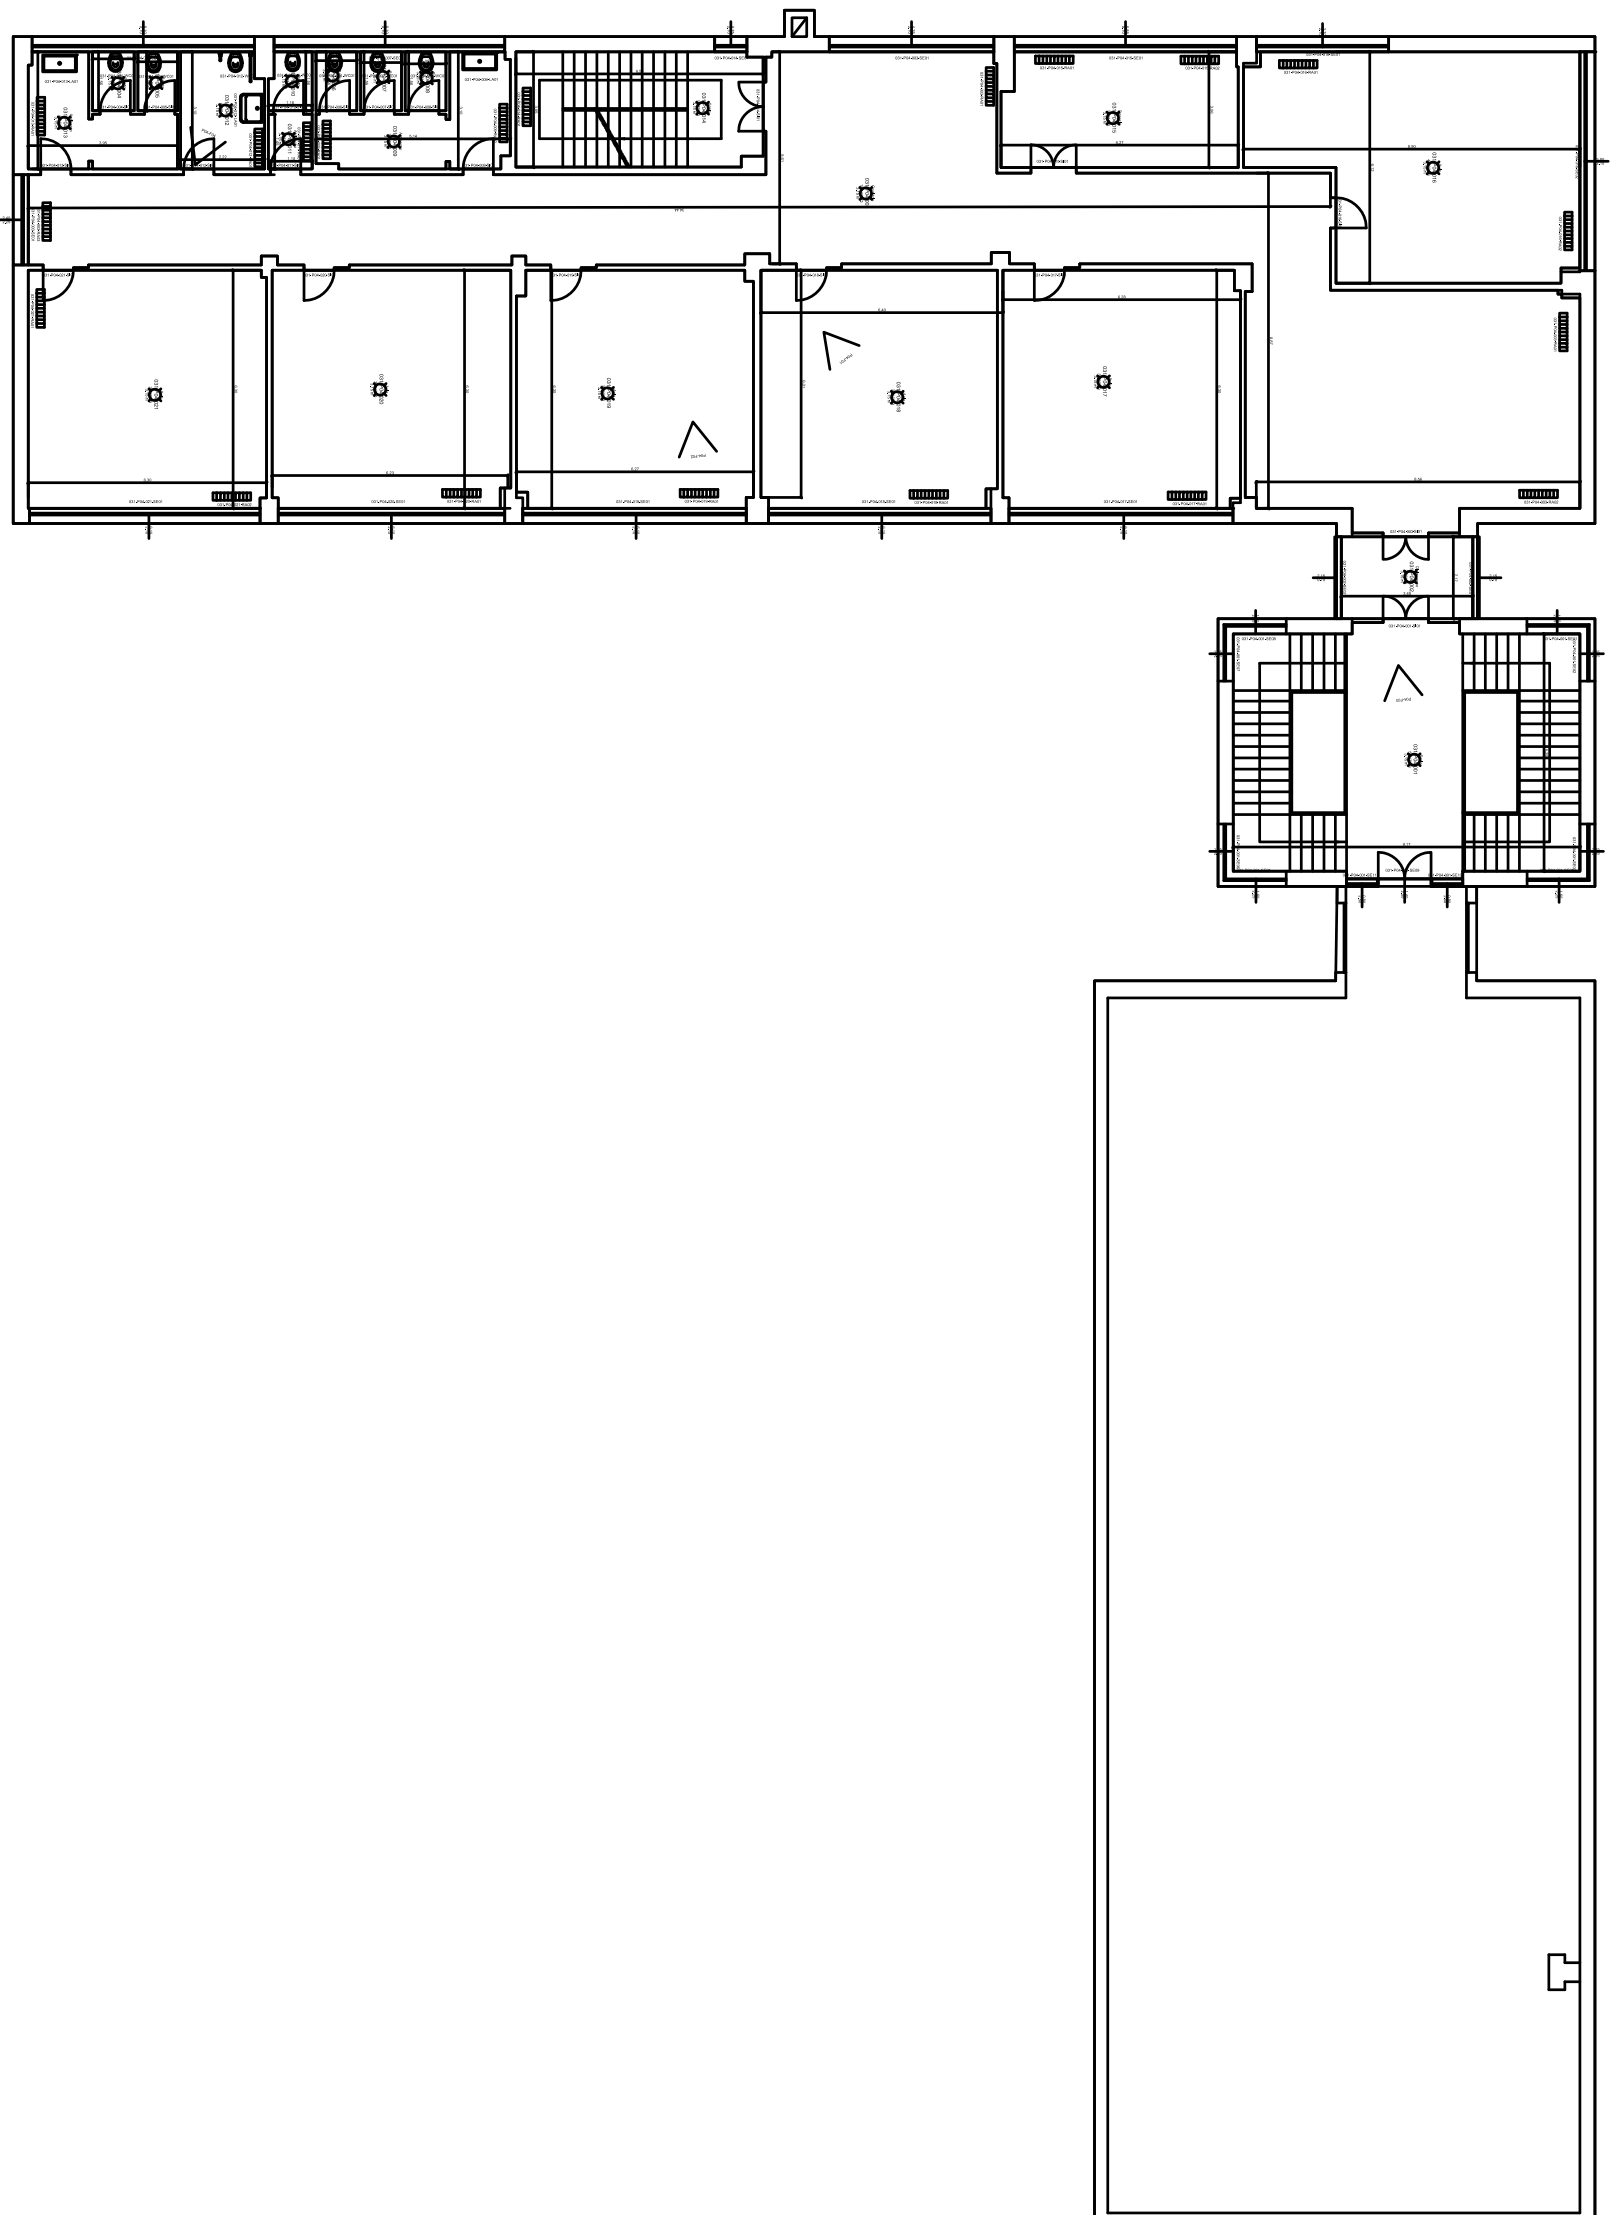

scala 1:200

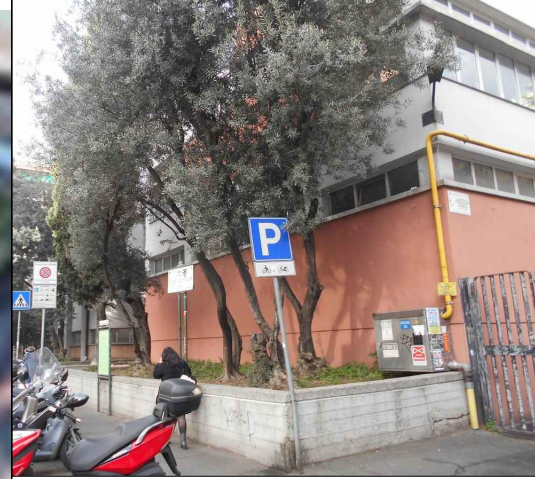


FOTO LATO SUD



FOTO LATO EST



FOTO LATO OVEST



FOTO LATO NORD

SCUOLA PRIMARIA “SOLARI” E SCUOLA DELL’INFANZIA “PIAZZA SOLARI” E NIDO DELL’INFANZIA “LA RONDINE”

ALLEGATO B  
CONTESTO GEOGRAFICO E URBANO



SERVIZIO DI DIAGNOSI ENERGETICA  
PROGRAMMA DI INVESTIMENTO KYOTO 3

Comittente  
COMUNE DI GENOVA

 ededen  
edilizia energetica

Mandatataria



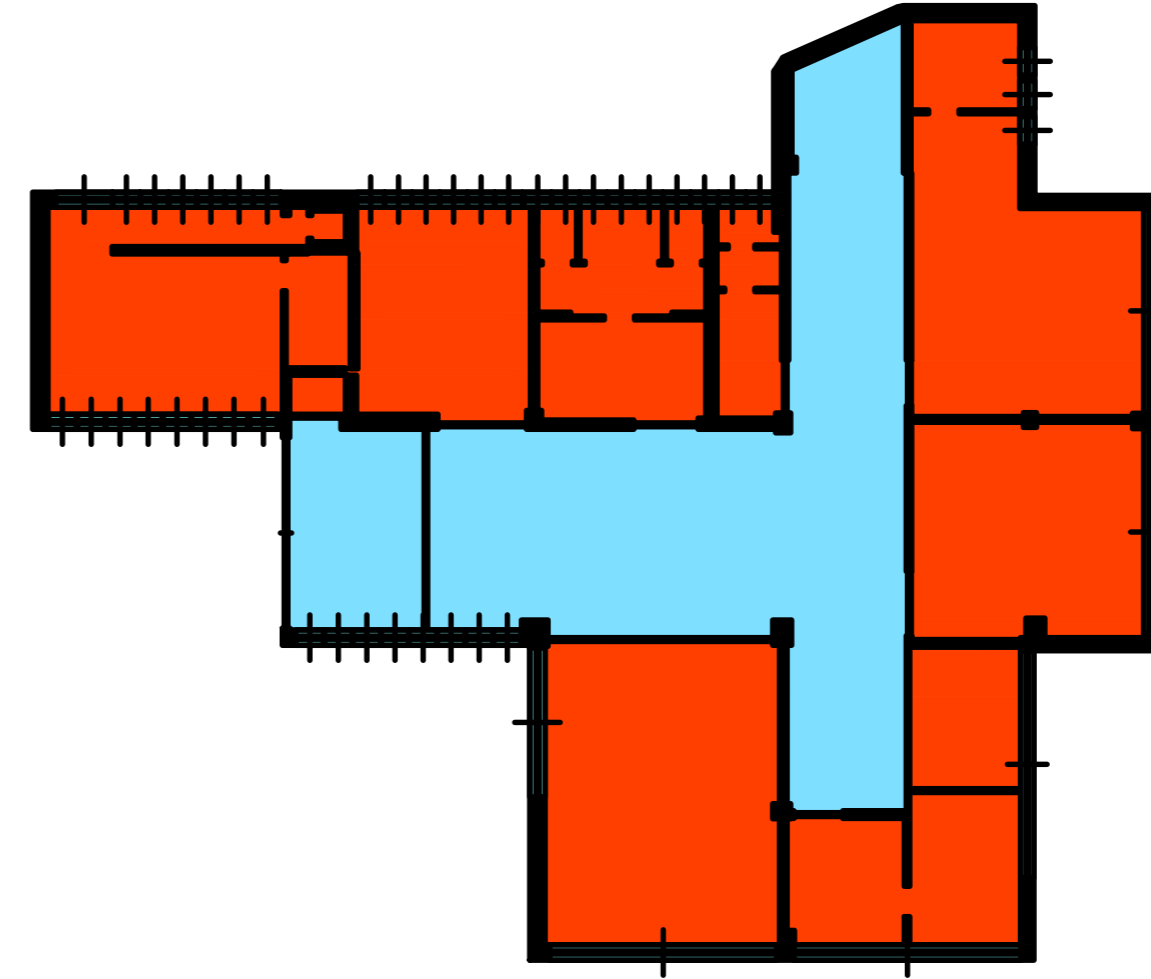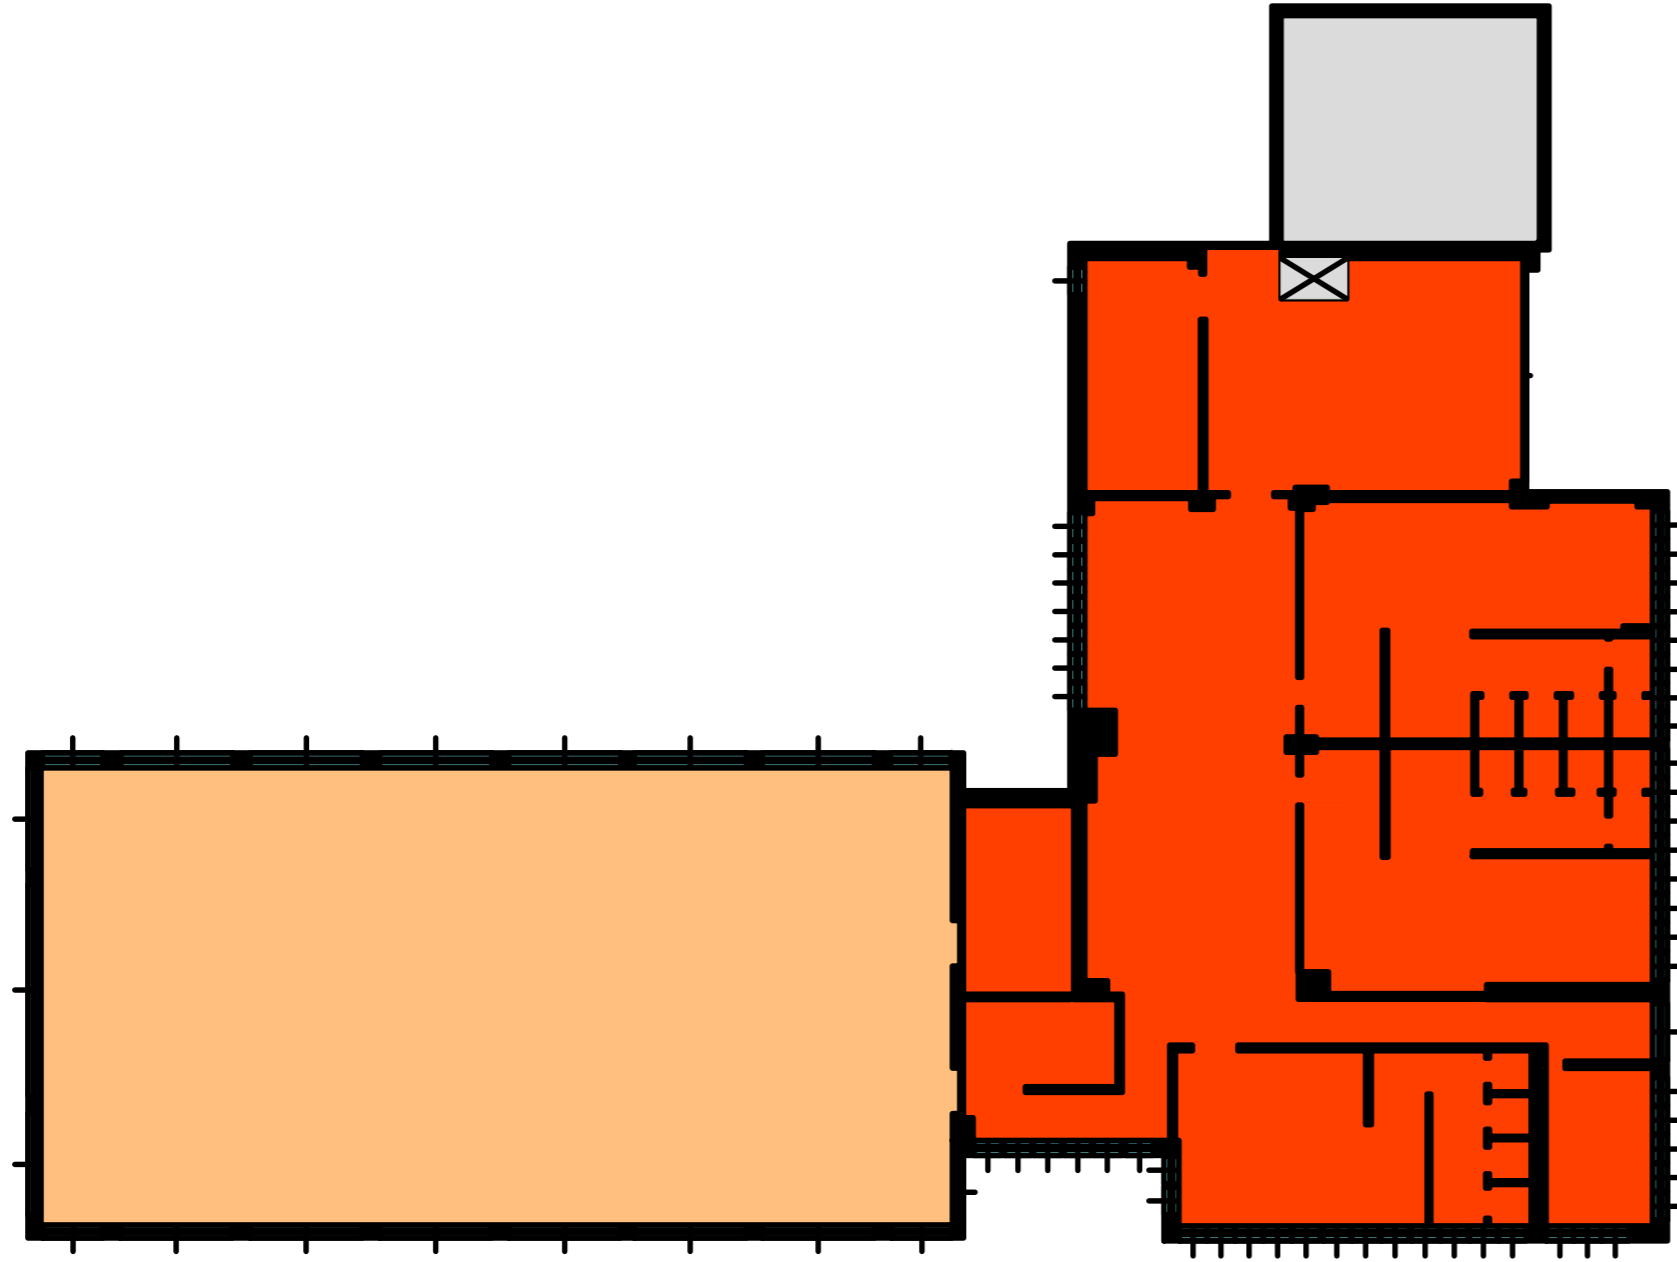

PIANO TERRA



Legenda	
	Zona termica Scuola(Radiatori senza valvole)
	Zona termica scuola (Ventilconvettori)
	Centrale termica
	Zona termica Palestra
	Quadro Elettrico


SERVIZIO DI DIAGNOSI ENERGETICA  
PROGRAMMA DI INVESTIMENTO KYOTO 3

Comittente  
**COMUNE DI  
GENOVA**

**Mandatataria**

SCUOLA PRIMARIA "SOLARI" E SCUOLA  
DELL'INFANZIA "PIAZZA SOLARI" E NIDO  
DELL'INFANZIA "LA RONDINE"

ALLEGATO B  
ZONE TERMICHE - Scala 1:200

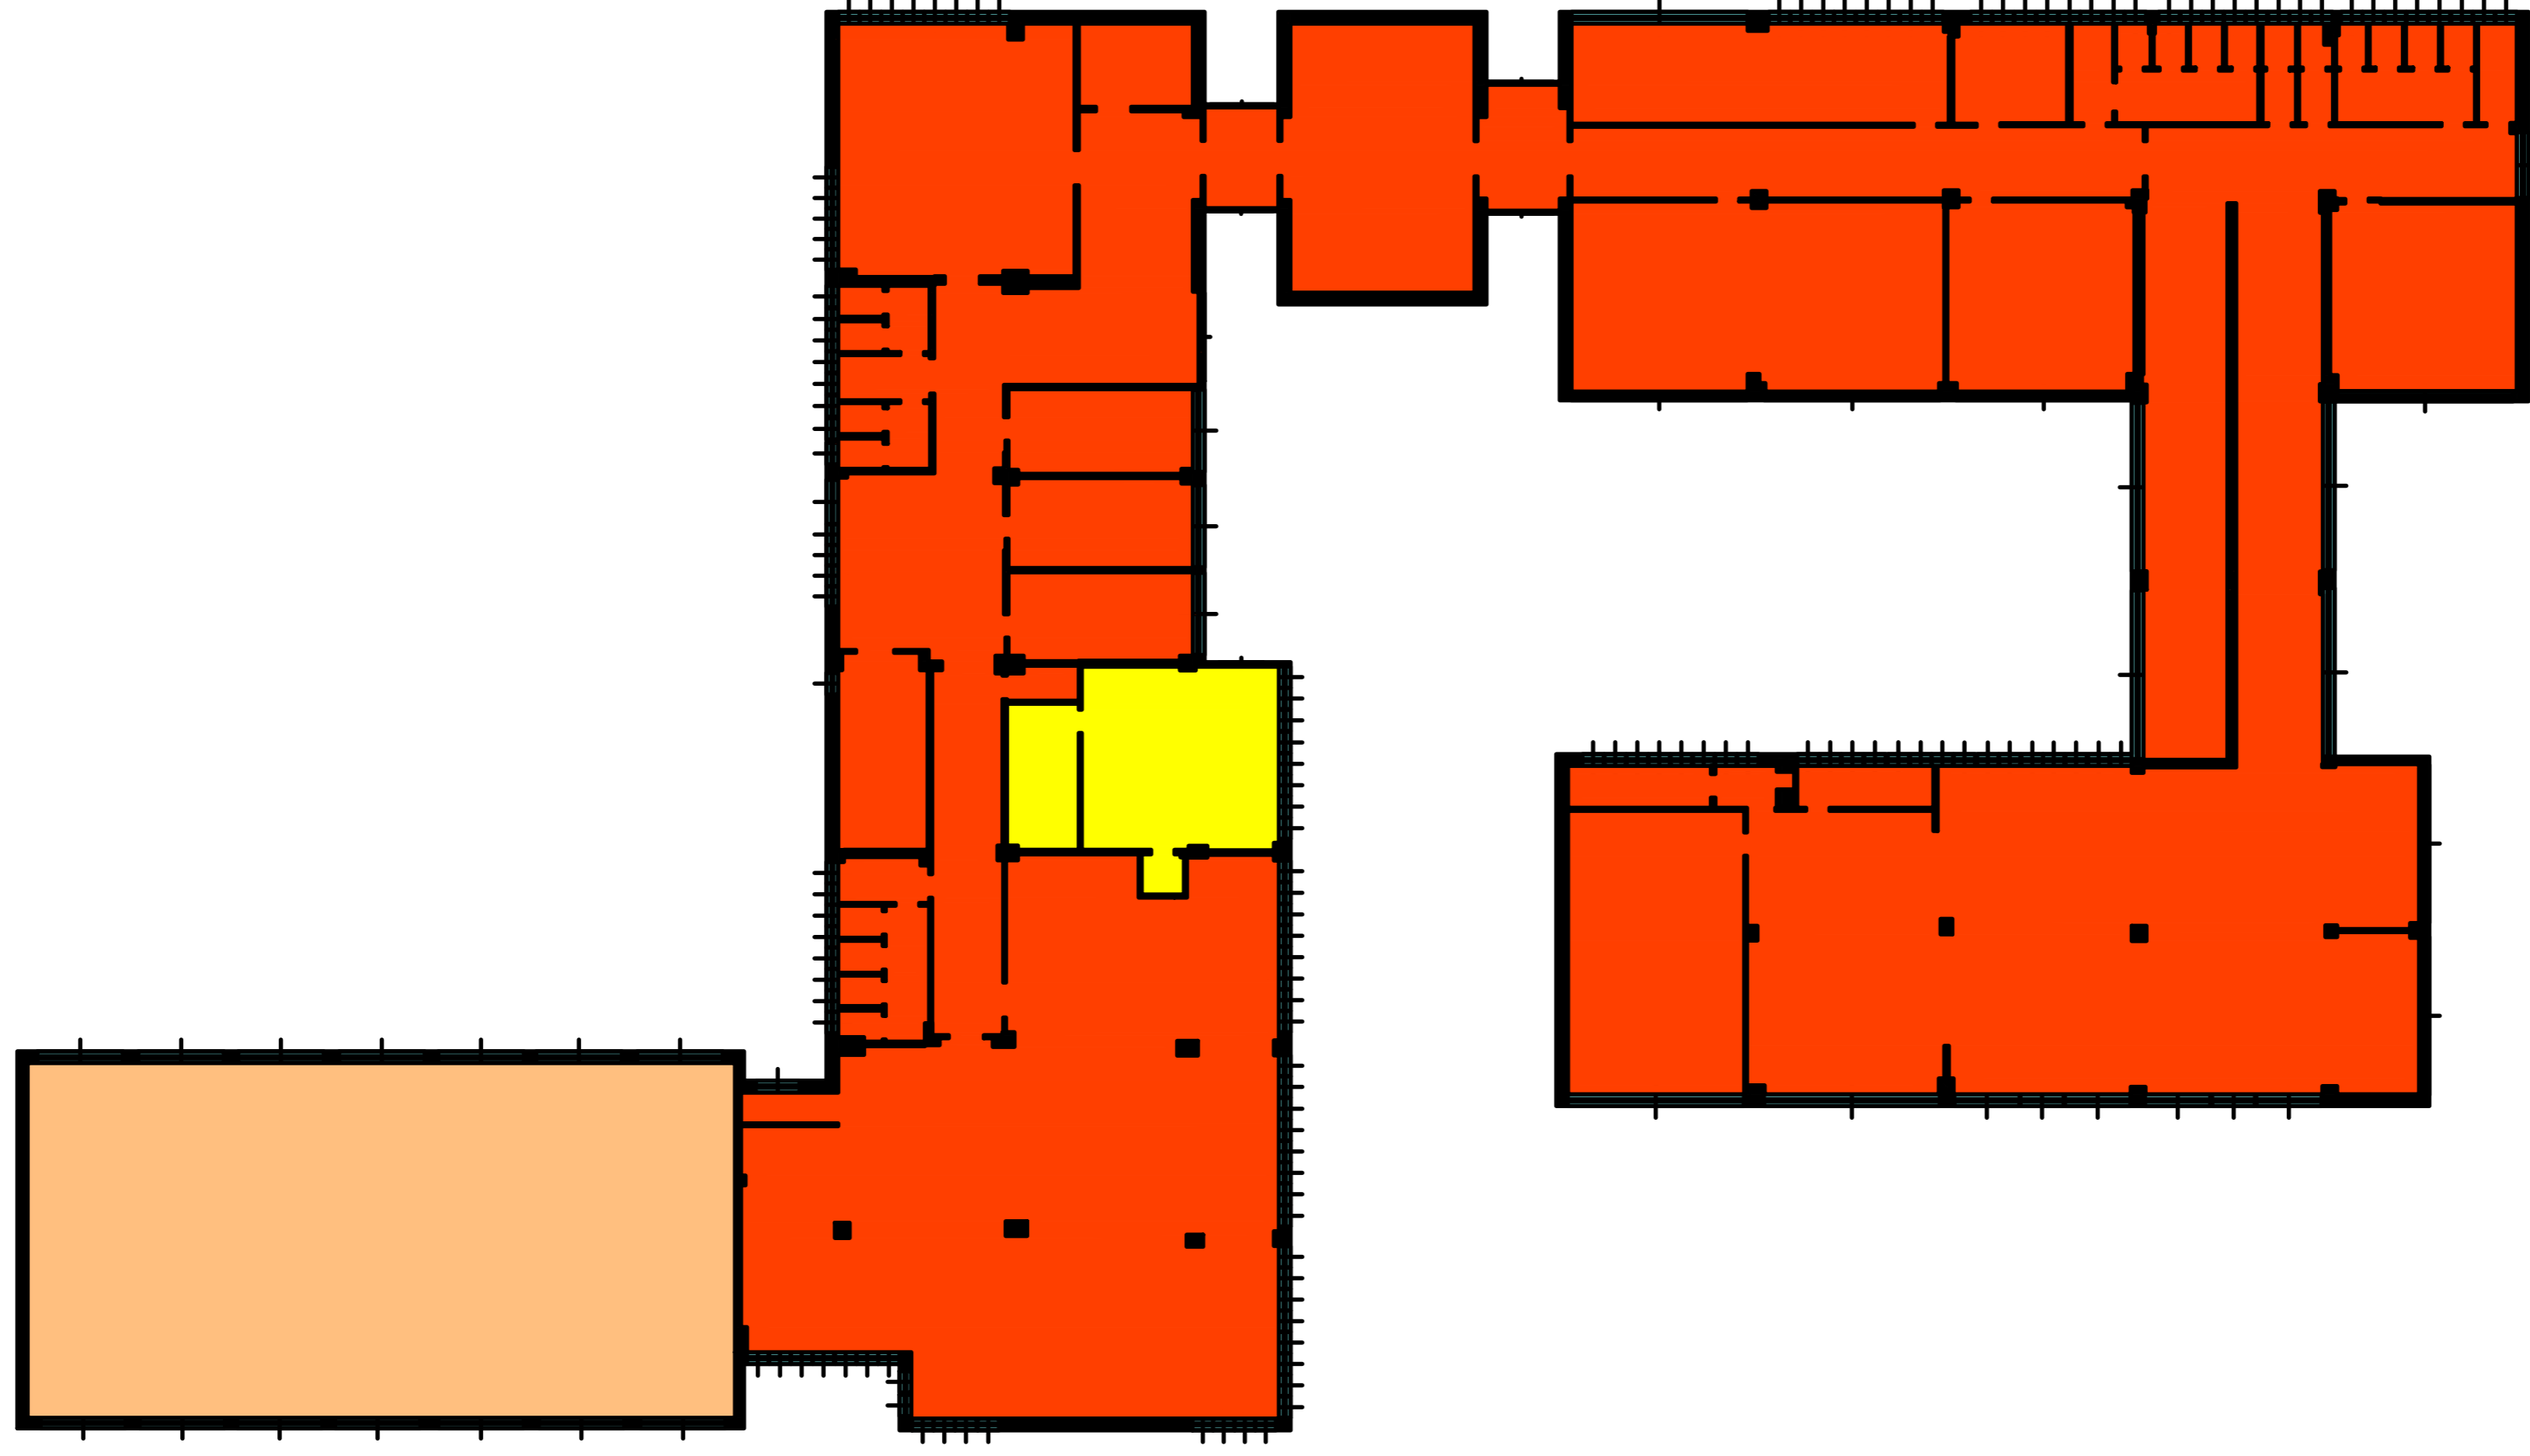

PIANO PRIMO



**Legenda**

- Zona termica Scuola(Radiatori senza valvole)
- Zona termica cucina
- Zona termica Palestra

SERVIZIO DI DIAGNOSI ENERGETICA  
PROGRAMMA DI INVESTIMENTO KYOTO 3


SCUOLA PRIMARIA "SOLARI" E SCUOLA  
DELL'INFANZIA "PIAZZA SOLARI" E NIDO  
DELL'INFANZIA "LA RONDINE"

**Comittente**  
COMUNE DI  
GENOVA



ALLEGATO B  
ZONE TERMICHE - Scala 1:200

# PIANO SECONDO

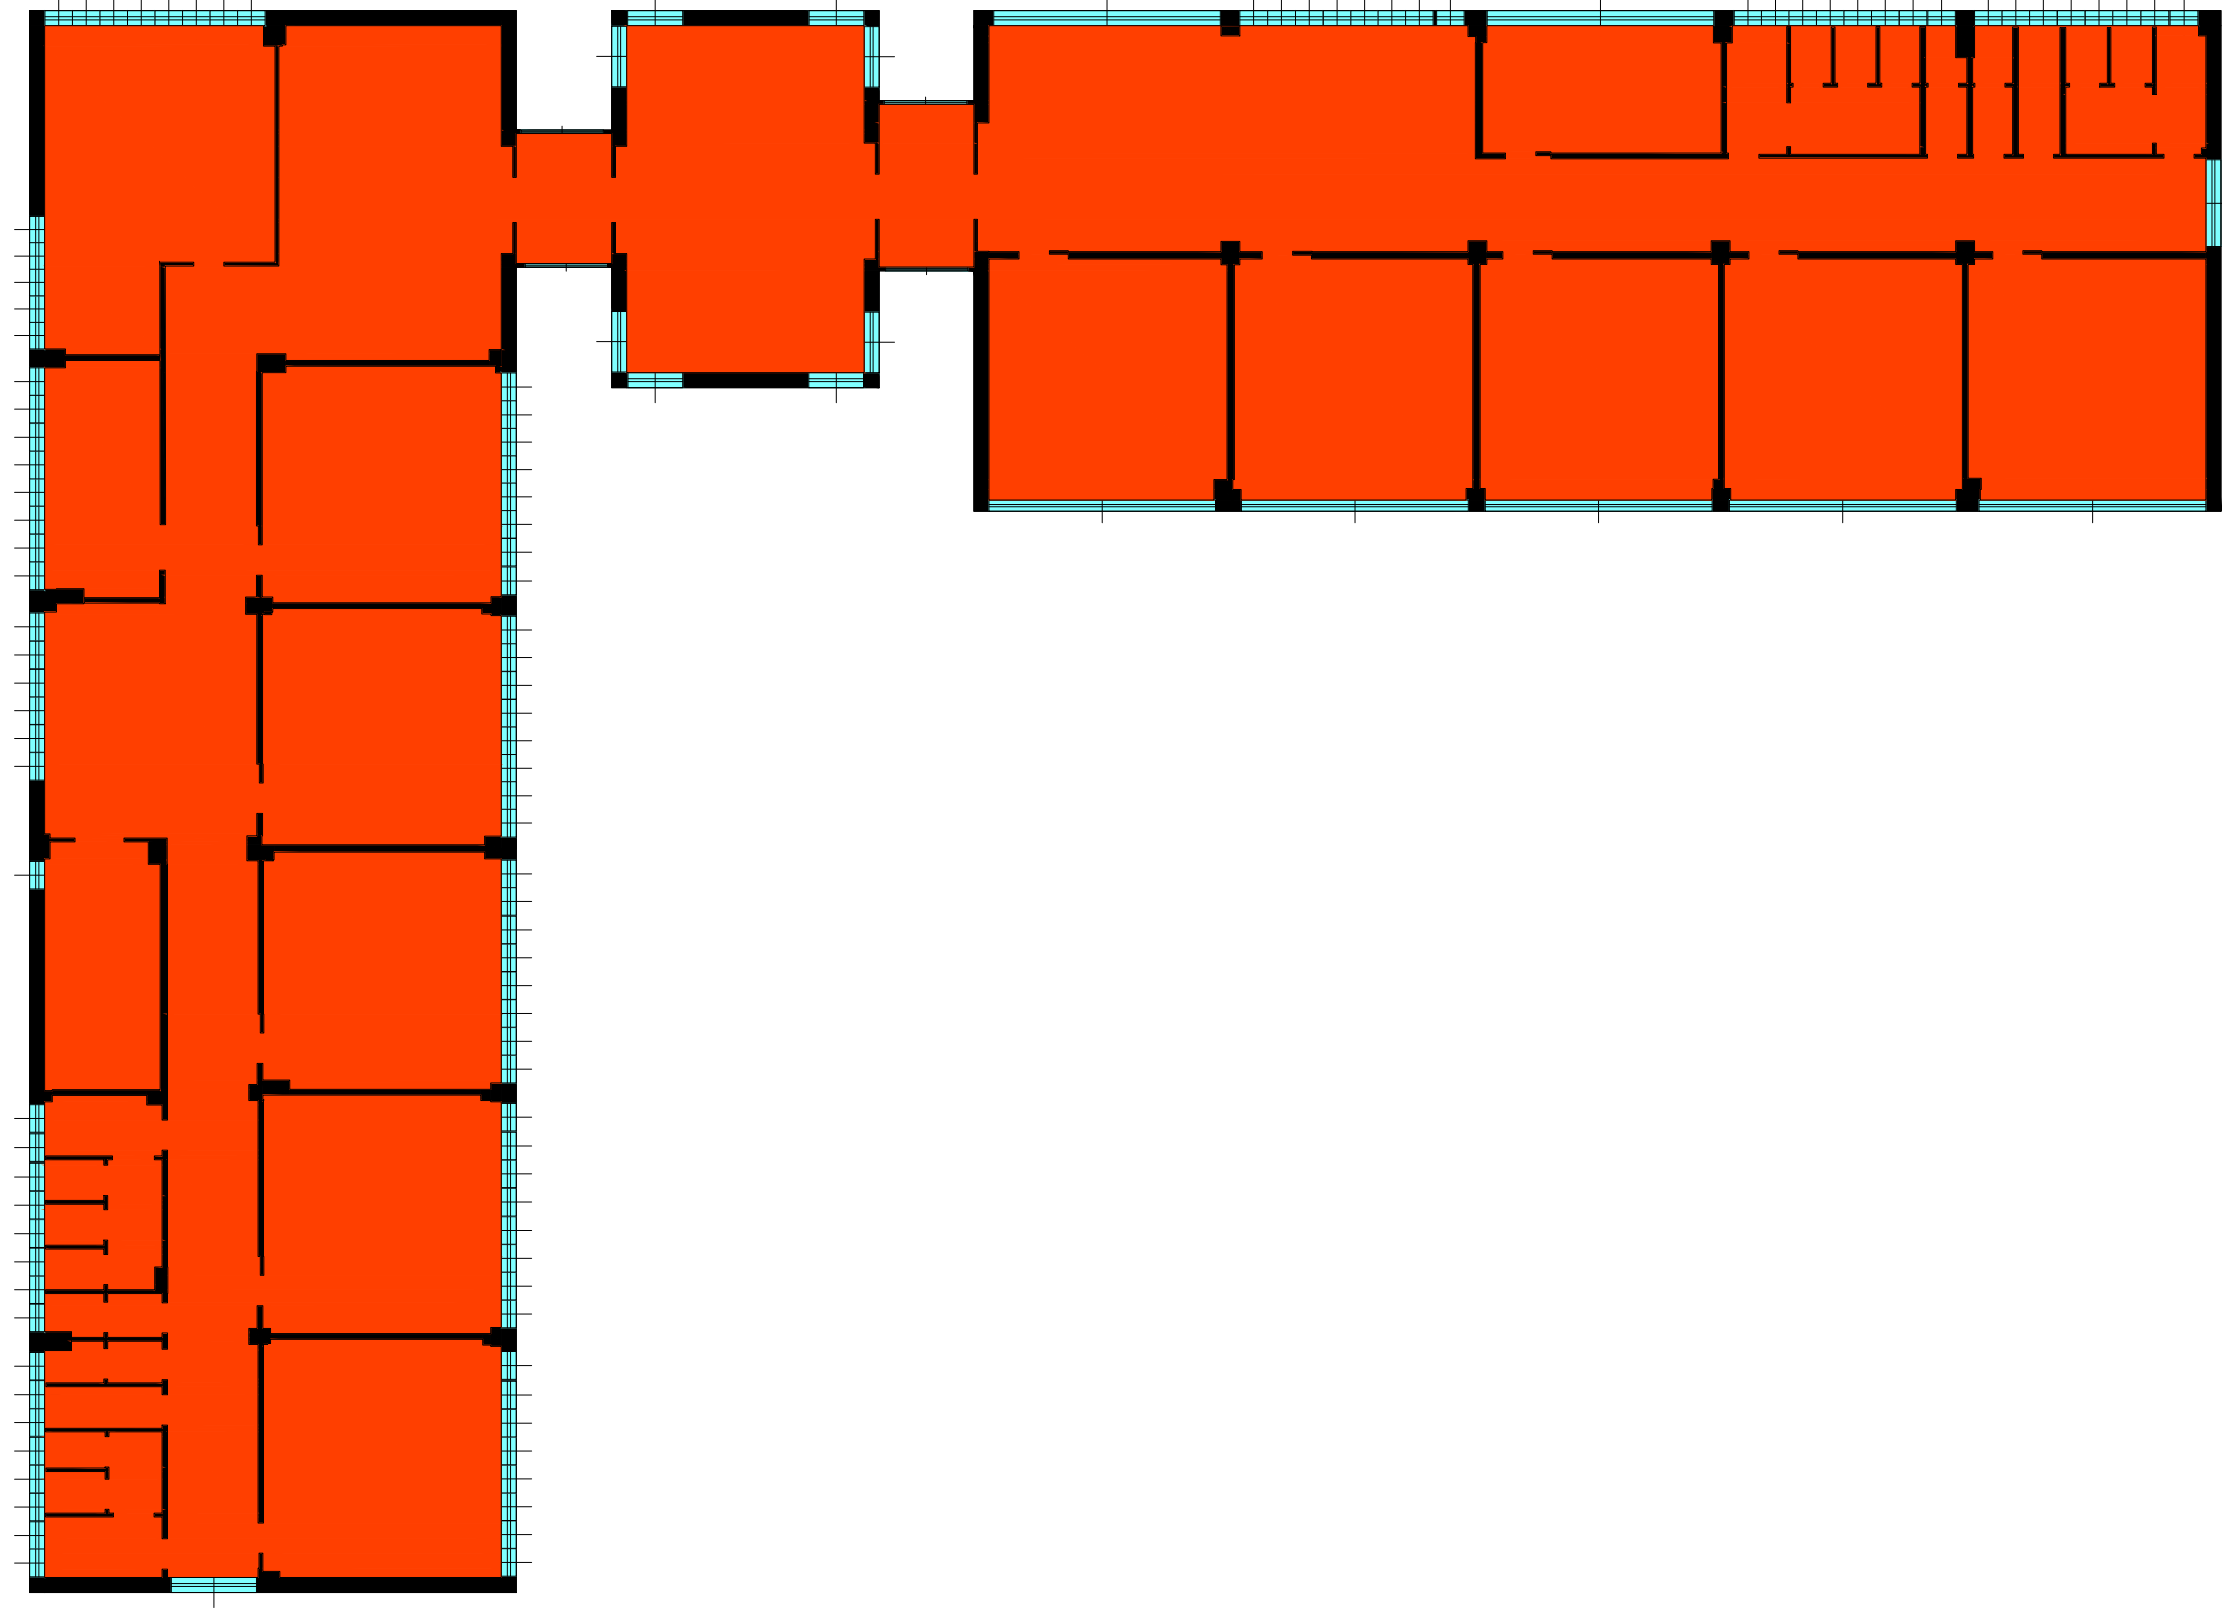

Legenda

 Zona termica Scuola(Radiatori senza valvole)

SERVIZIO DI DIAGNOSI ENERGETICA  
PROGRAMMA DI INVESTIMENTO KYOTO 3

Committente

COMUNE DI  
GENOVA




Mandatataria

SCUOLA PRIMARIA "SOLARI" E SCUOLA  
DELL'INFANZIA "PIAZZA SOLARI" E NIDO  
DELL'INFANZIA "LA RONDINE"

ALLEGATO B

ZONE TERMICHE - Scala 1:200

# PIANO TERZO

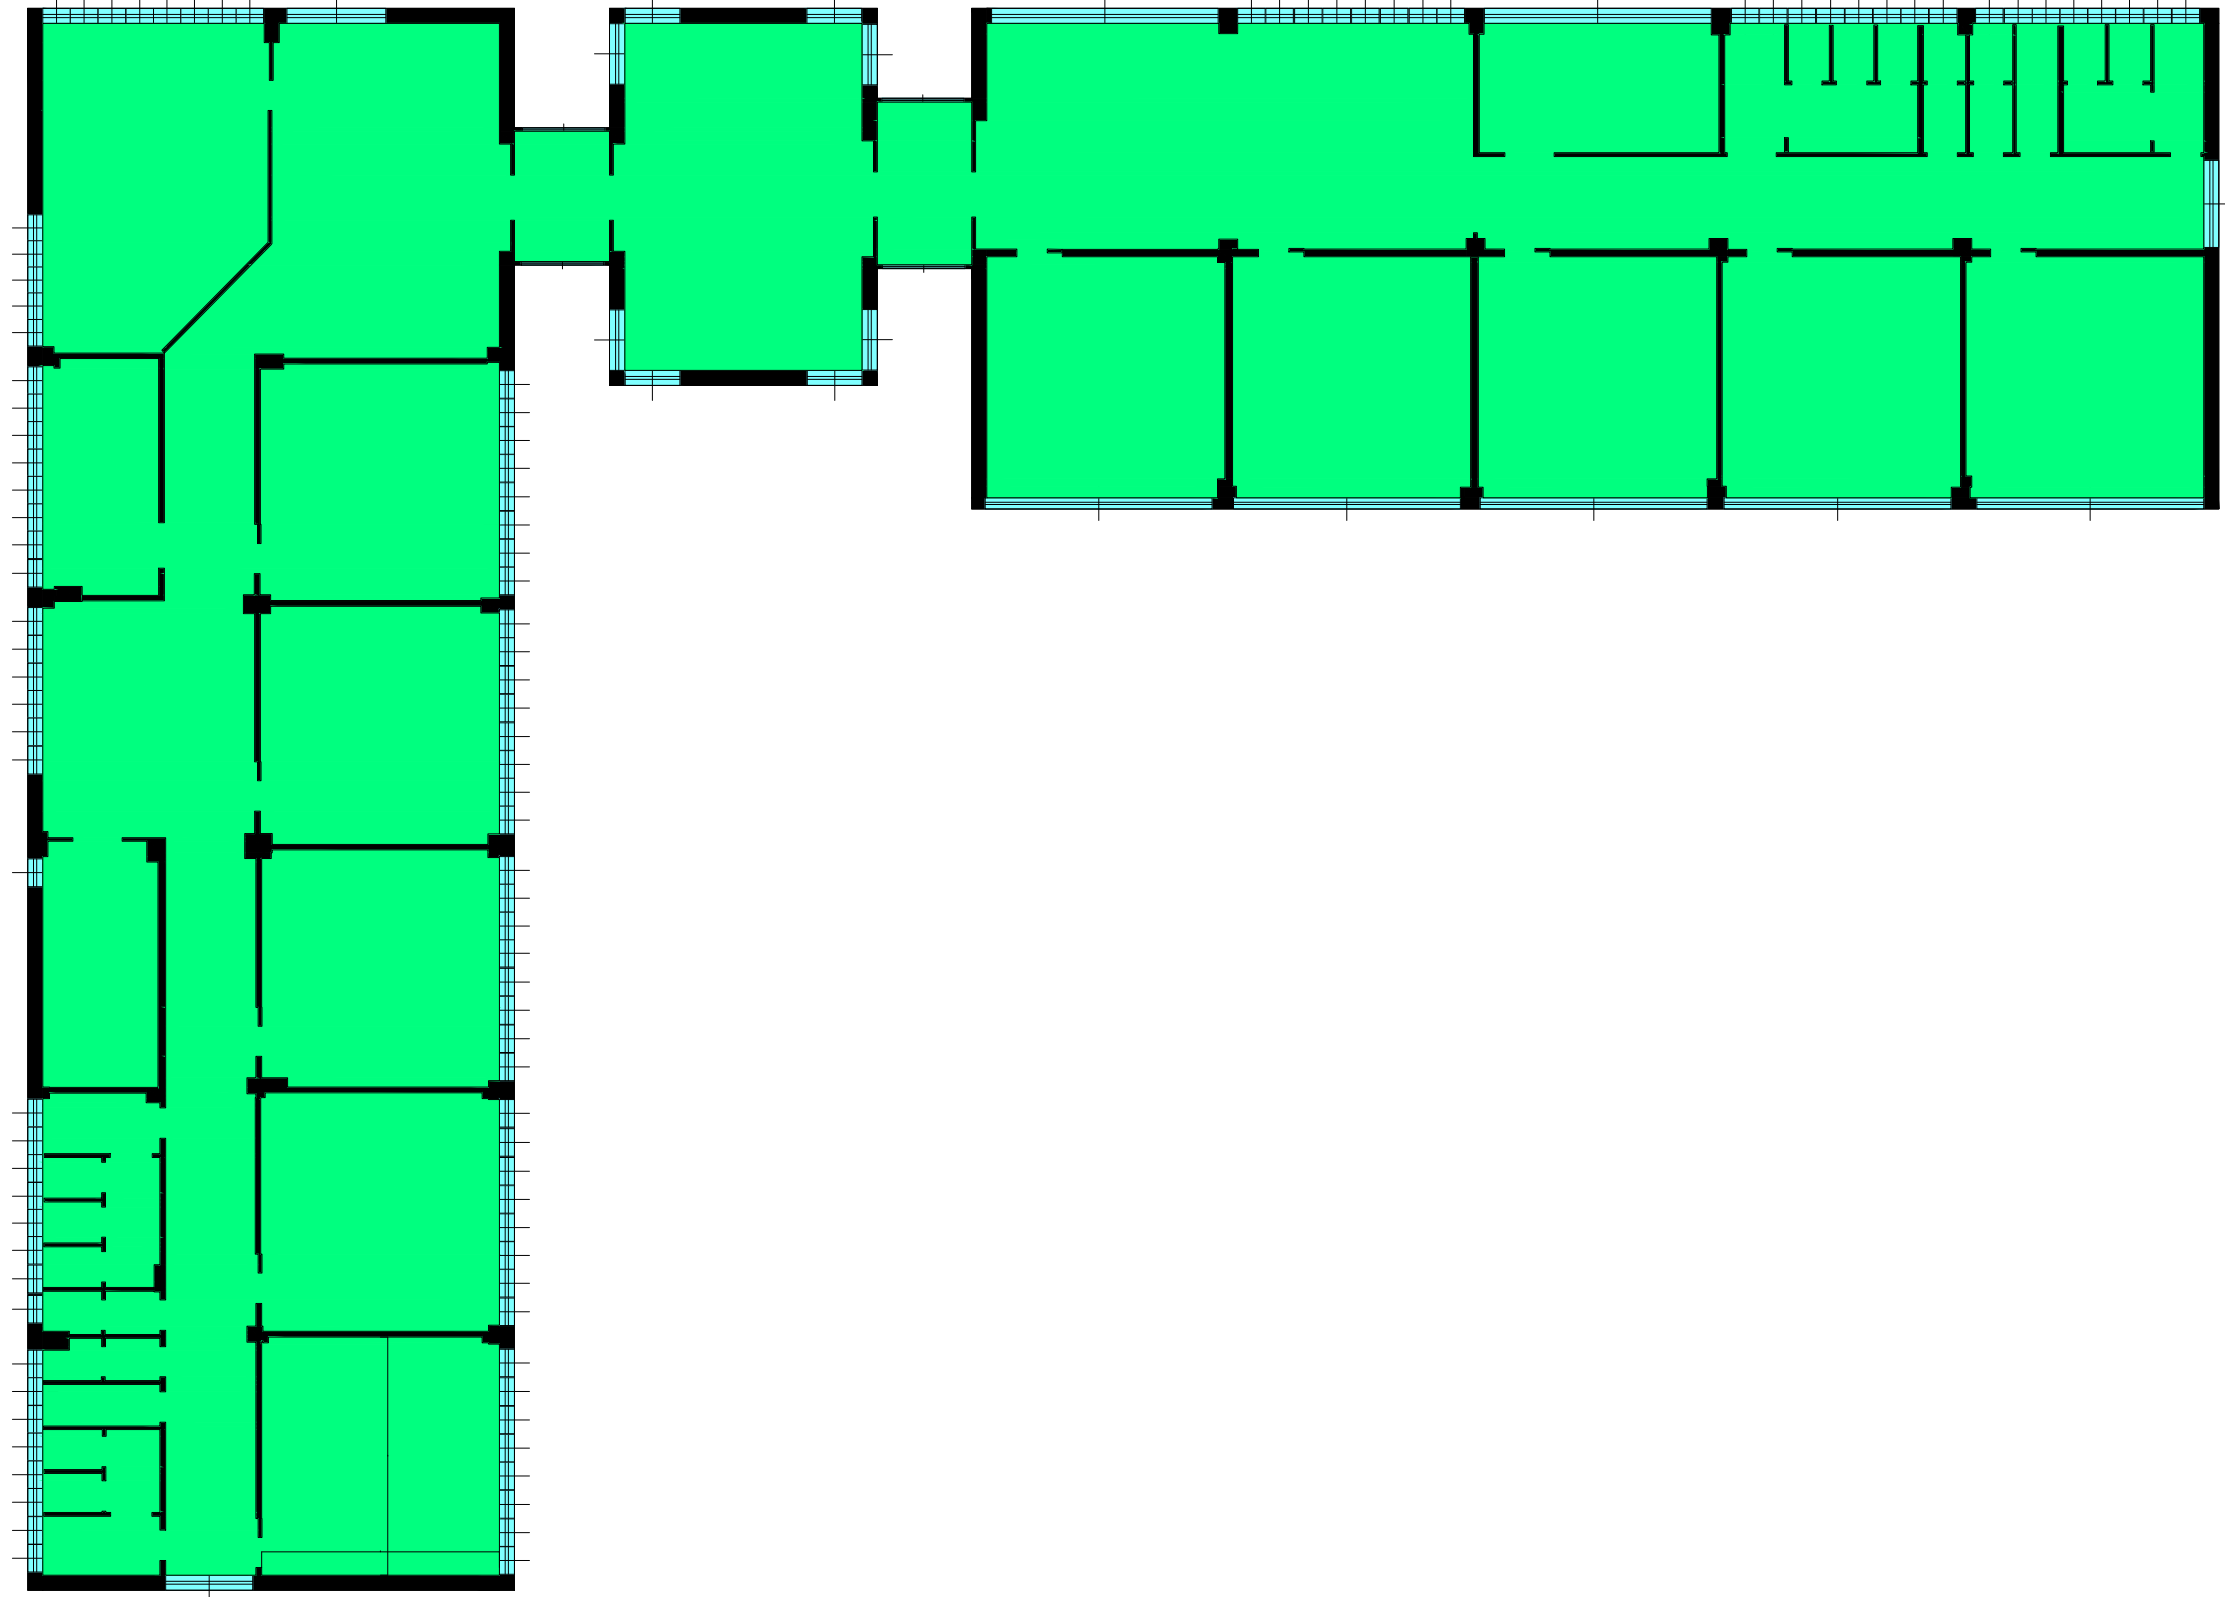

Legenda

 Zona termica Scuola(Radiatori con valvole)

SERVIZIO DI DIAGNOSI ENERGETICA  
PROGRAMMA DI INVESTIMENTO KYOTO 3

Committente

COMUNE DI  
GENOVA




Mandatataria

SCUOLA PRIMARIA "SOLARI" E SCUOLA  
DELL'INFANZIA "PIAZZA SOLARI" E NIDO  
DELL'INFANZIA "LA RONDINE"

ALLEGATO B  
ZONE TERMICHE - Scala 1:200

# PIANO QUARTO

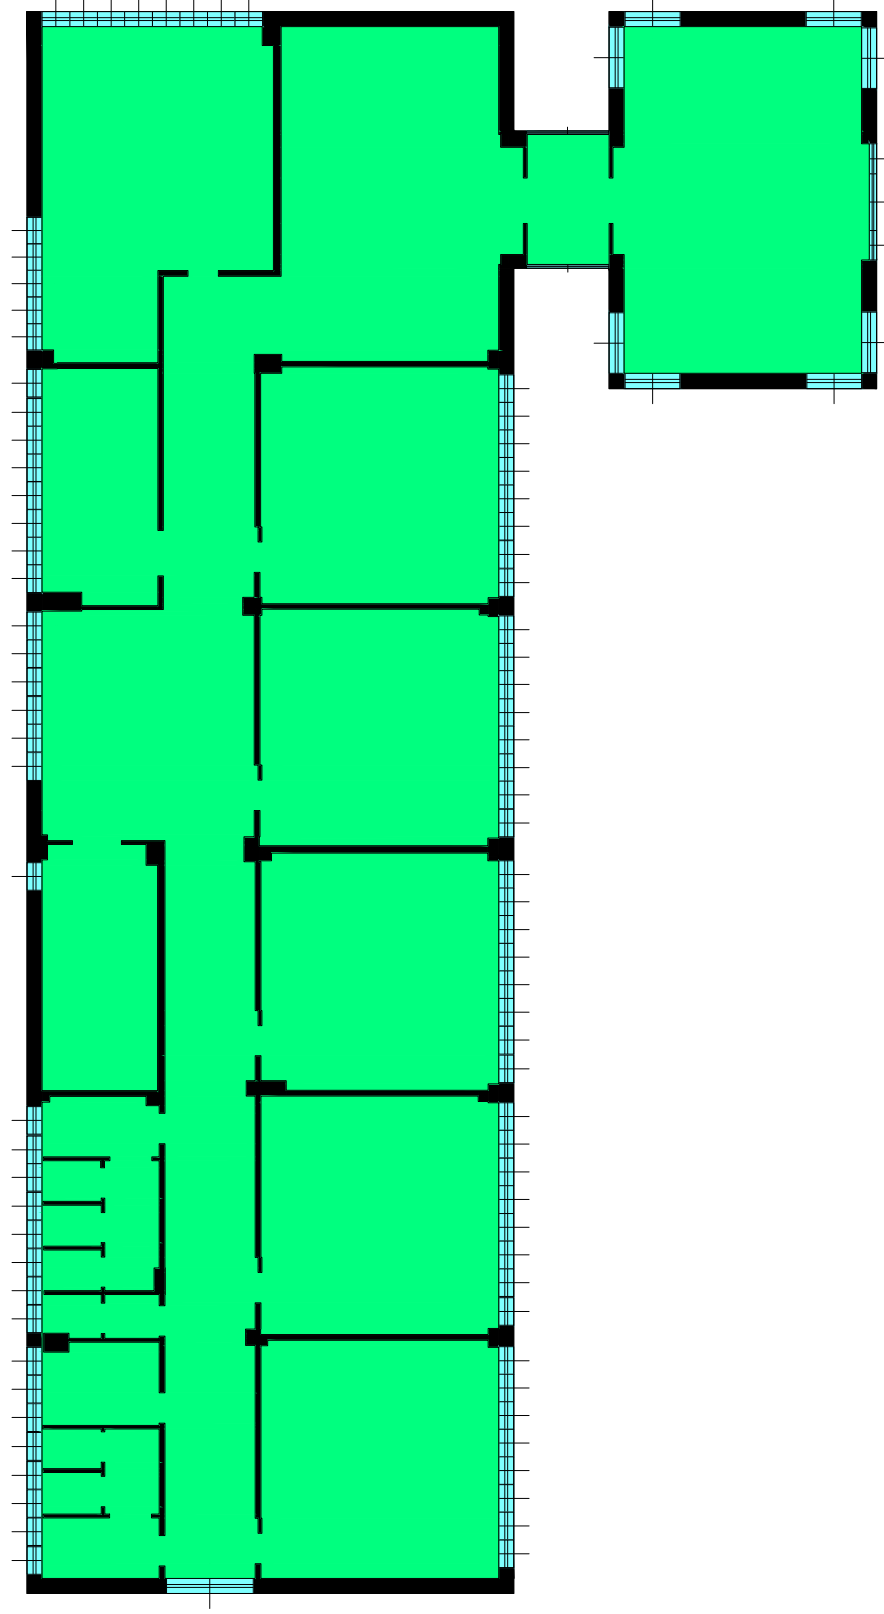

Legenda

 Zona termica Scuola(Radiatori con valvole)

SERVIZIO DI DIAGNOSI ENERGETICA  
PROGRAMMA DI INVESTIMENTO KYOTO 3

Committente


COMUNE DI  
GENOVA



Mandatataria

SCUOLA PRIMARIA "SOLARI" E SCUOLA  
DELL'INFANZIA "PIAZZA SOLARI" E NIDO  
DELL'INFANZIA "LA RONDINE"

ALLEGATO B  
ZONE TERMICHE - Scala 1:200

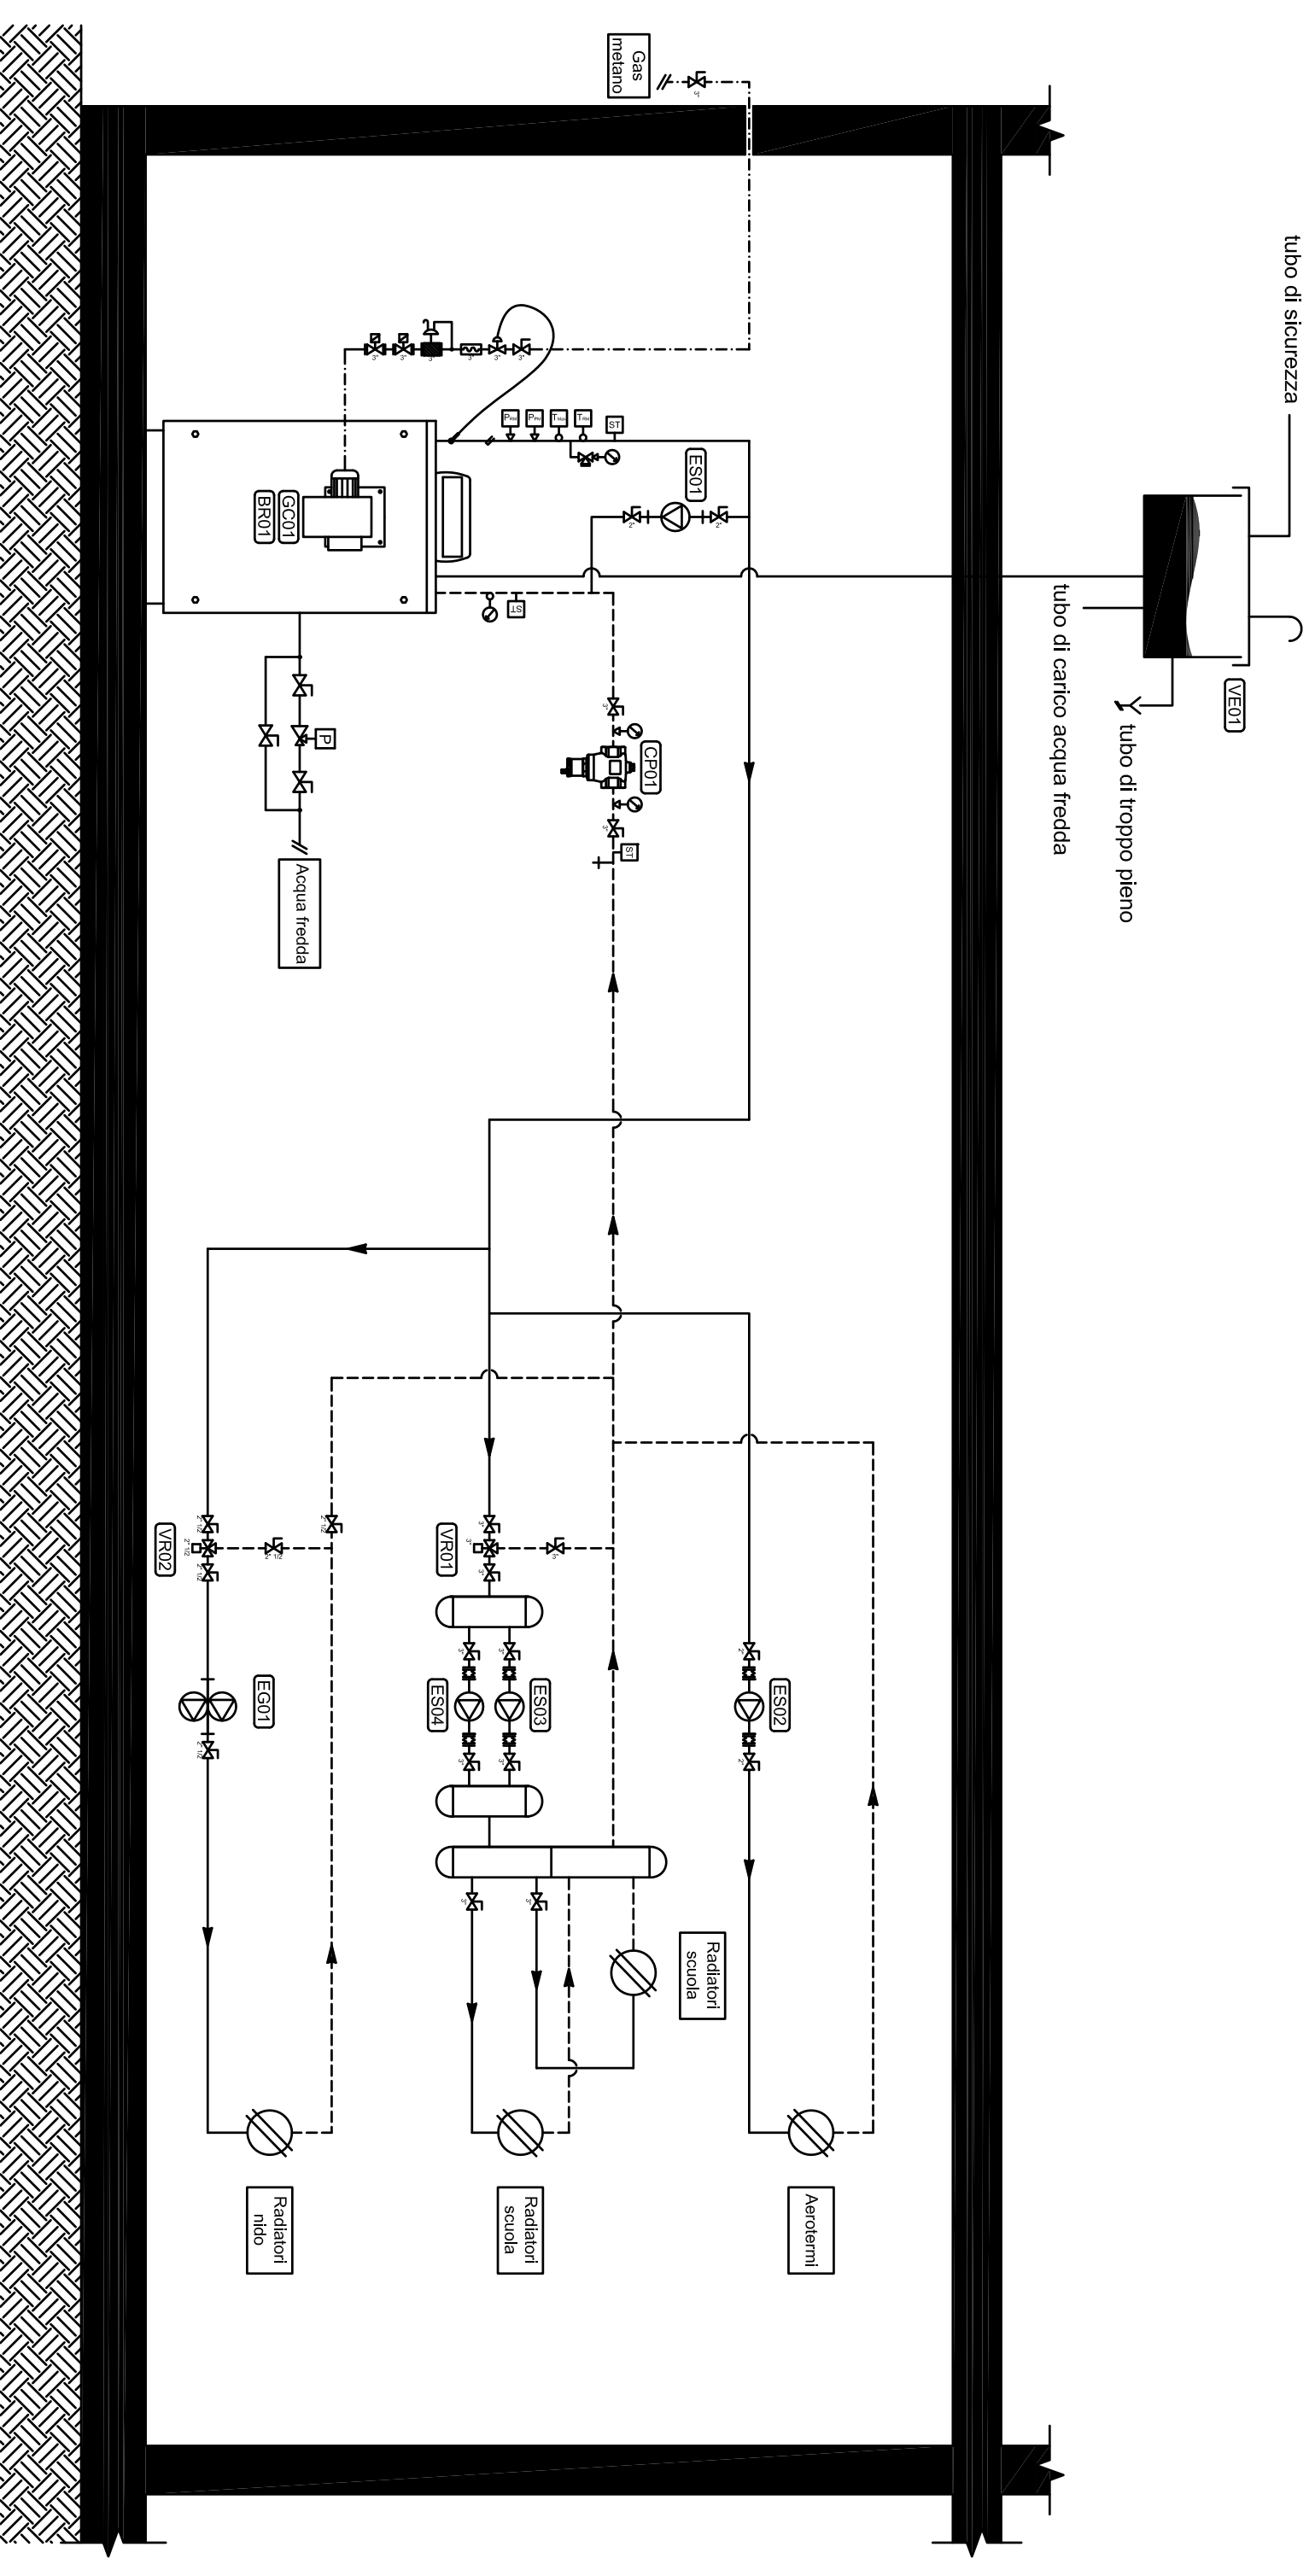

**CONSIP SIE 3**  
 COMUNE DI GENOVA  
 SCUOLA ELEMENTARE SOLARI

**EDIFICIO:**  
 L1-042-031

**OGGETTO:**  
 SCHEDA CENTRALE TERMICA

**PIANO:**  
 P00-018

**SOPRALLUOGO:**  
 05/2016

**ULTIMA REV:**  
 05/07/2017