

# Scuola Secondaria di I grado “Parini” e “Merello” E390

Corso Galileo Galilei 5

ALLEGATO B – Elaborati grafici  
FONDO KYOTO - SCUOLA 3



Maggio 2018

COMUNE DI GENOVA  
STRUTTURA DI STAFF - ENERGY MANAGER



COMUNE DI GENOVA

 eden  
edilizia energetica

# Scuola Secondaria di I grado “Parini” e “Merello”

## E390

Corso Galileo Galilei 5

ALLEGATO B – Elaborati grafici

FONDO KYOTO - SCUOLA 3

Maggio 2018

COMUNE DI GENOVA

STRUTTURA DI STAFF - ENERGY MANAGER

Comune di Genova – Area Tecnica – Struttura di Staff Energy Manager

Via Di Francia 1 – 18° Piano Matitone – 16149 – Genova

Tel 010 5573560 – 5573855; [energymanager@comune.genova.it](mailto:energymanager@comune.genova.it); [www.comune.genova.it](http://www.comune.genova.it)

Gruppo Eden srls

Via della Barca 24/3, 40133, Bologna

Tel: 051-7166459 – [info@gruppoeden.it](mailto:info@gruppoeden.it)



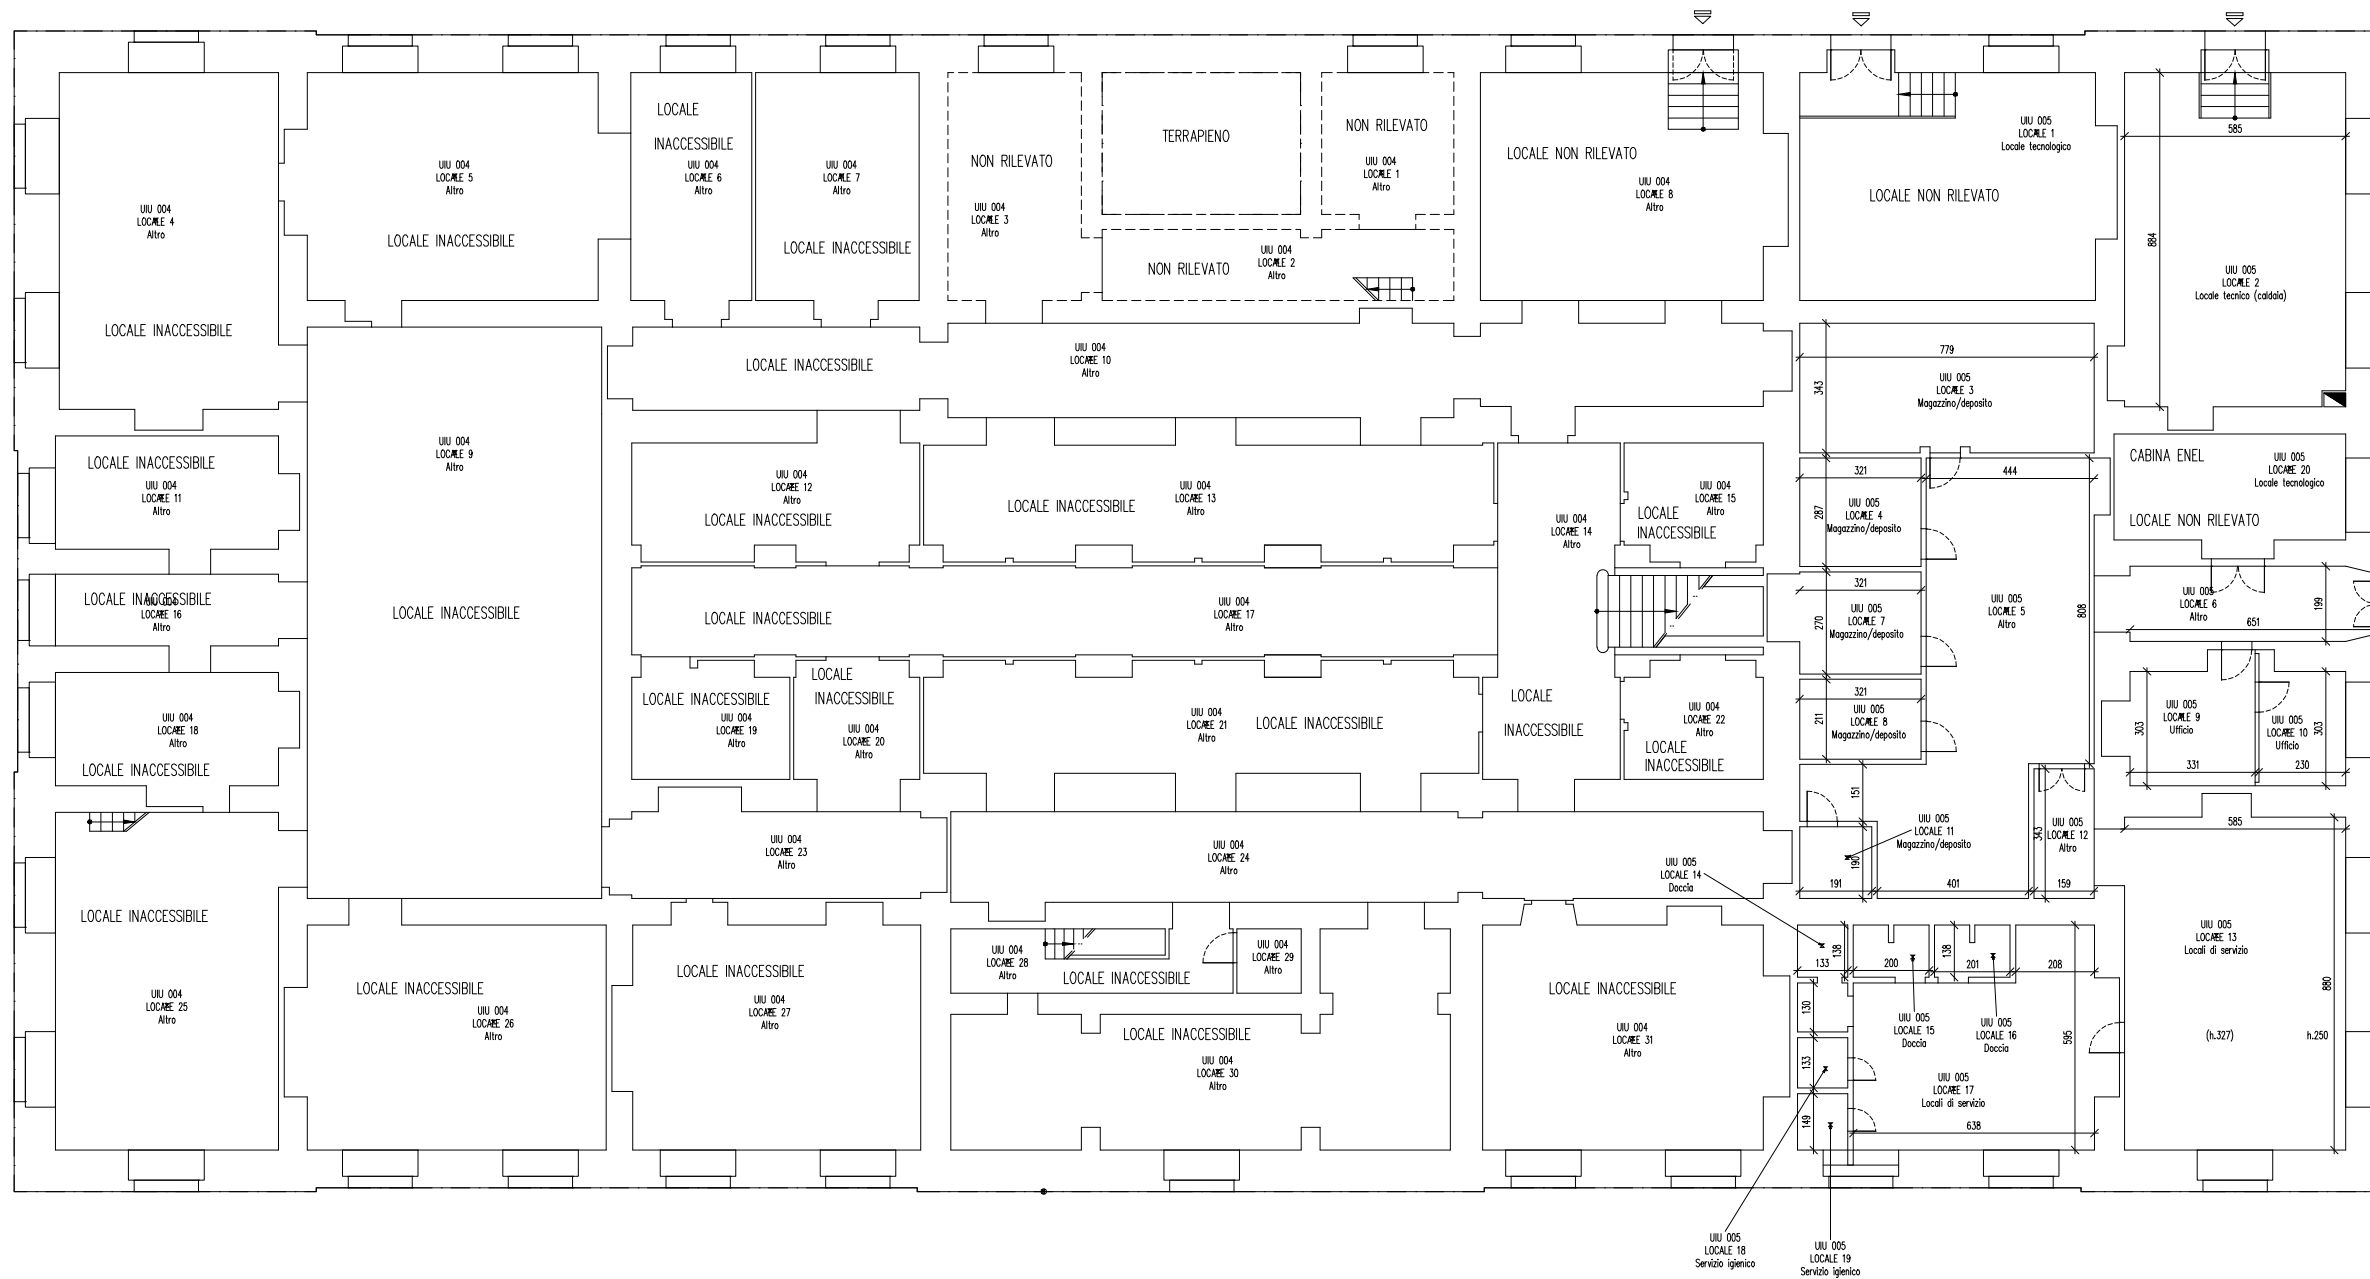


TAVOLA PIANO EDIFICIO  
SCOLASTICO / SOCIALE

TITOLO: SC. SUP. "SAN GIORGIO" E SC. MEDIA "MERELLO" C.SO GALILEI CIV. 7 VIA L. CAMBIASO S.N. AMU VIA A. OLIVIERI vicino al CIV. 32	N. PARTITA COMUNE: IND 89 COD. COMPLESSO: COD. EDIFICIO E 390 PIANO: 1SS
DIREZIONE PATRIMONIO	RILEVO ESEGUITO DA: AMERI & GOZZOLI ARCHITETTI per F I S I A S.p.A. DATA RILEVO 25/1/1994
 <b>FISIA S.p.A.</b> GRUPPO FIATIMPRESIT VIA ACQUI, 86 10090 CASCINE VICA RIVOLI (TORINO)	TAVOLA NR. _____ SCALA: 1:100
	AGGIORNATO IL: _____ A CURA DI: _____

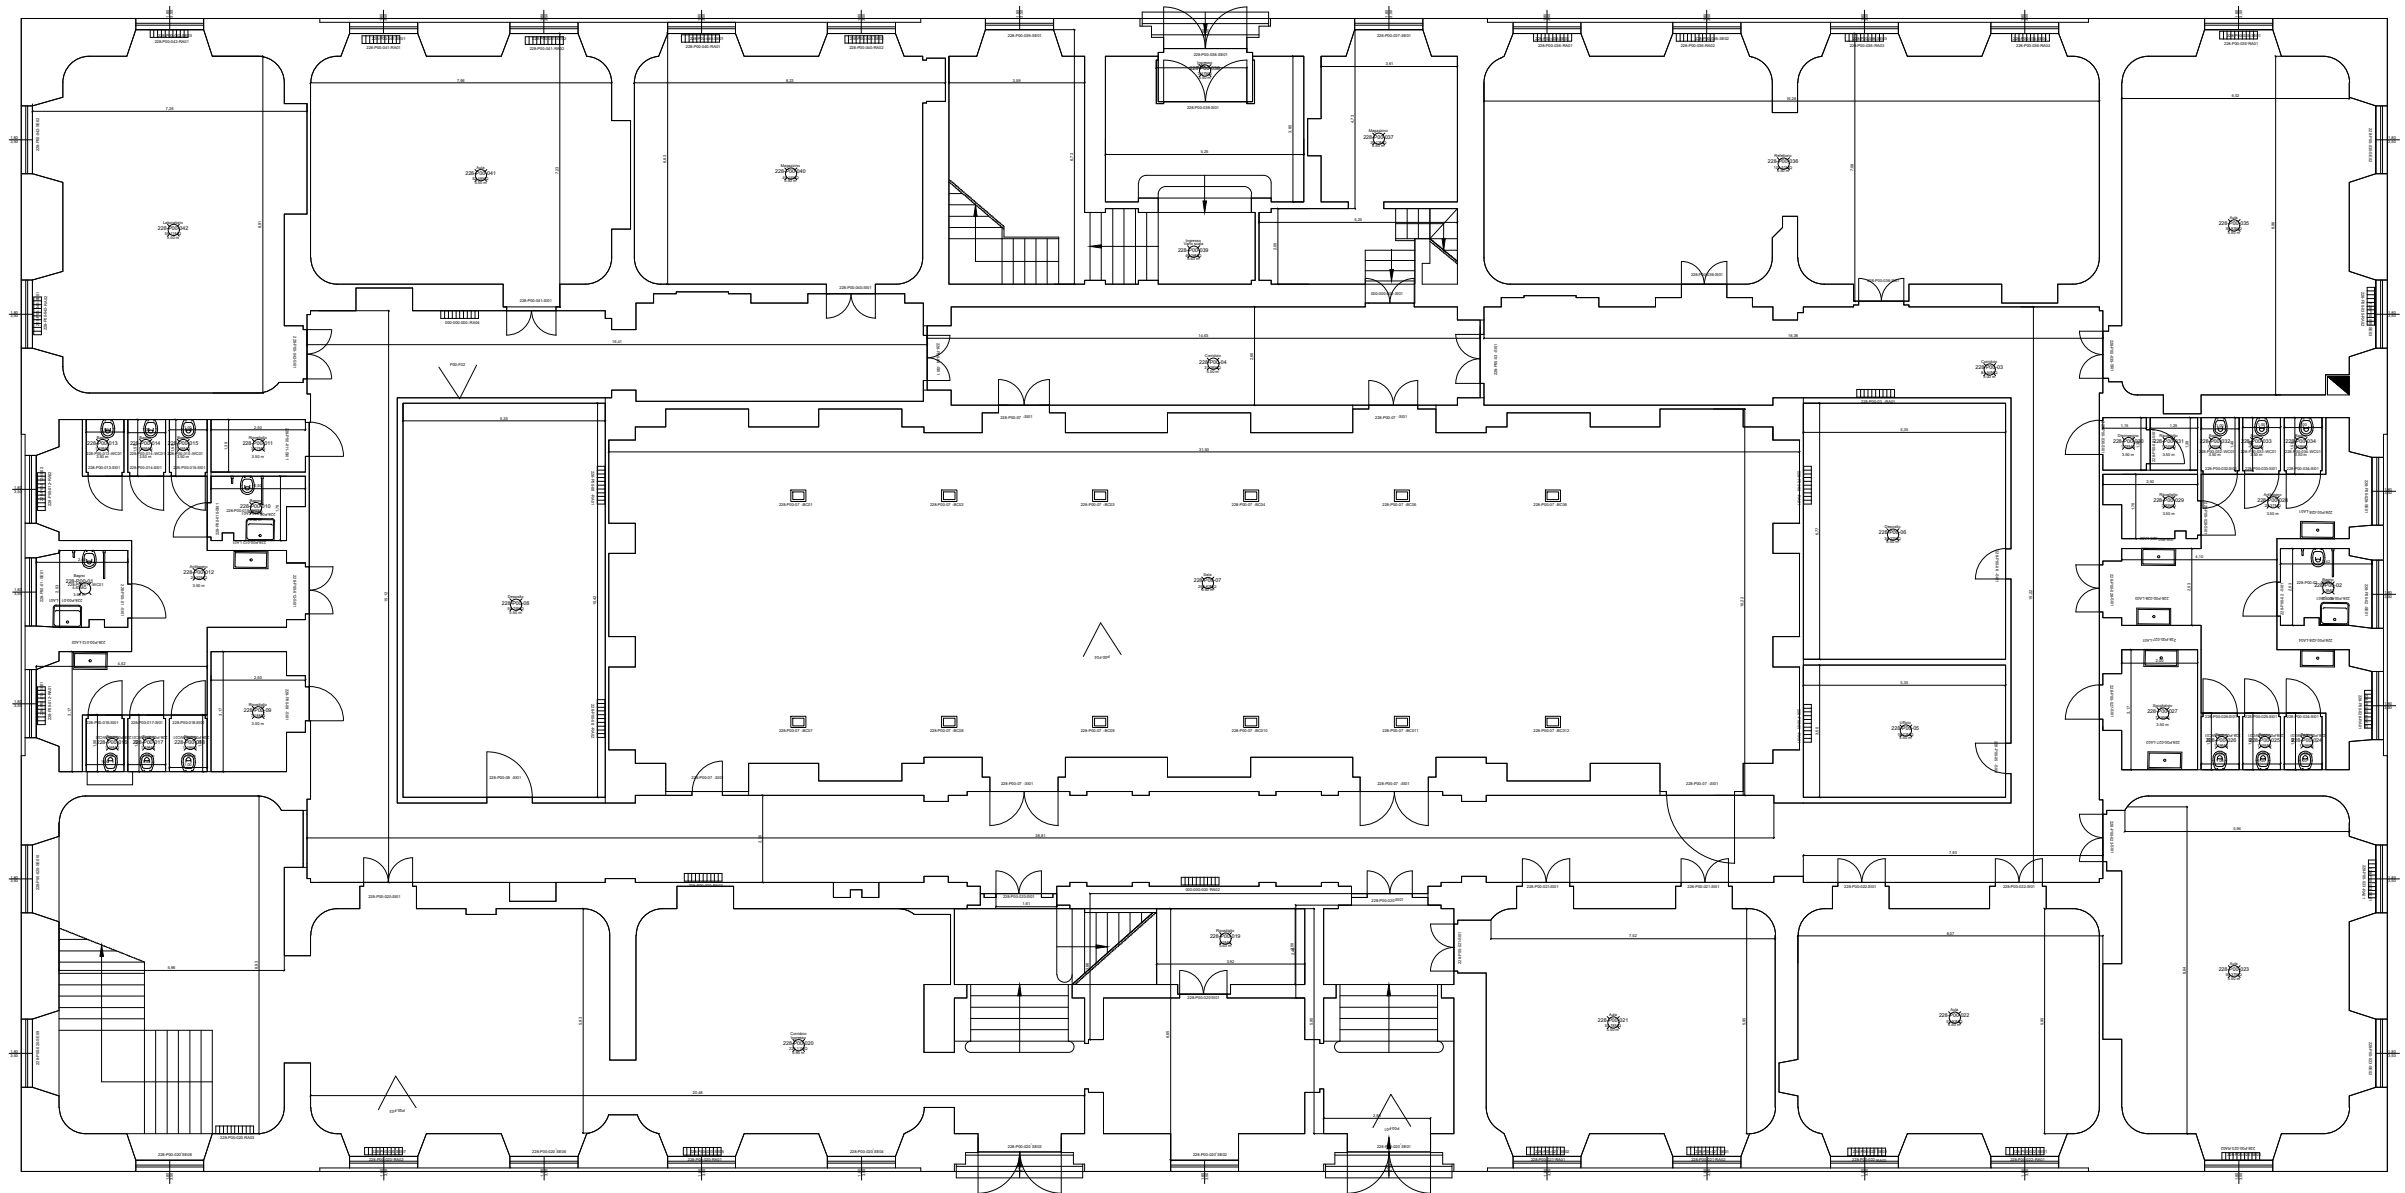


 scala 1:200

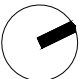

**CONSIP SIE 3**  
 COMUNE DI GENOVA  
 MEDIA MERELLO


**EDIFICIO:**  
 L1-042-228  
 CORSO GALILEI 5


**OGGETTO:**  
 CENSIMENTO

**PIANO:**  
 P00

**SOPRALLUOGO:**  
 01/04/2017

**ULTIMA REV:**  
 31/07/2017

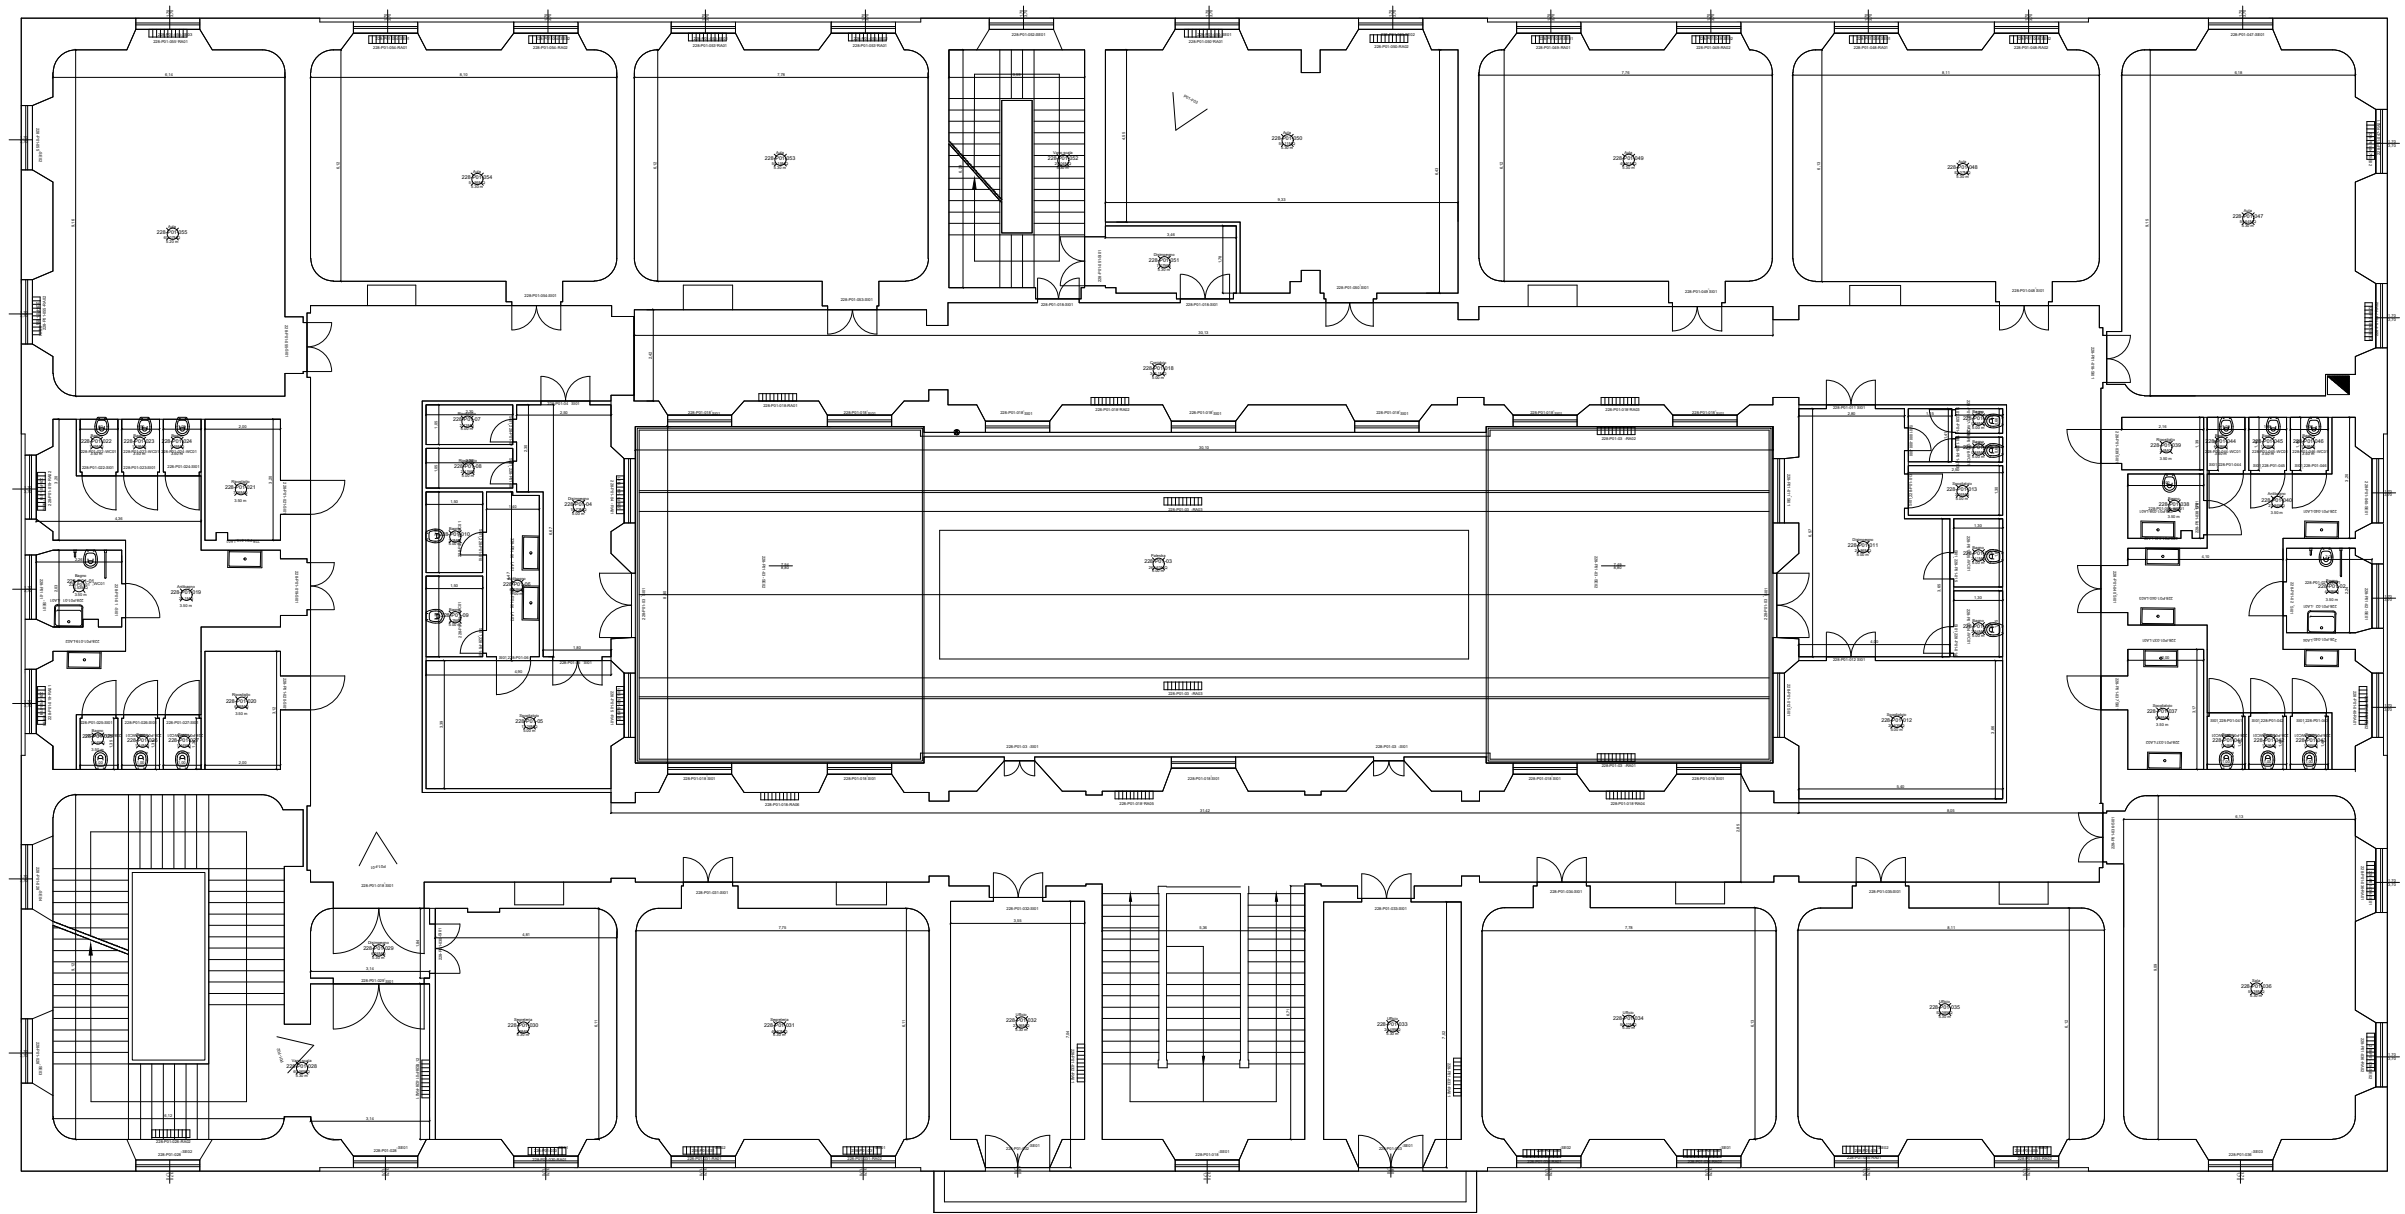

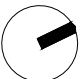
 scala 1:200



**CONSIP SIE 3**  
 COMUNE DI GENOVA  
 MEDIA MERELLO


**EDIFICIO:**  
 L1-042-228  
 CORSO GALILEI 5


**OGGETTO:**  
 CENSIMENTO

**PIANO:**  
 P01

**SOPRALLUOGO:**  
 01/04/2017

**ULTIMA REV:**  
 31/07/2017

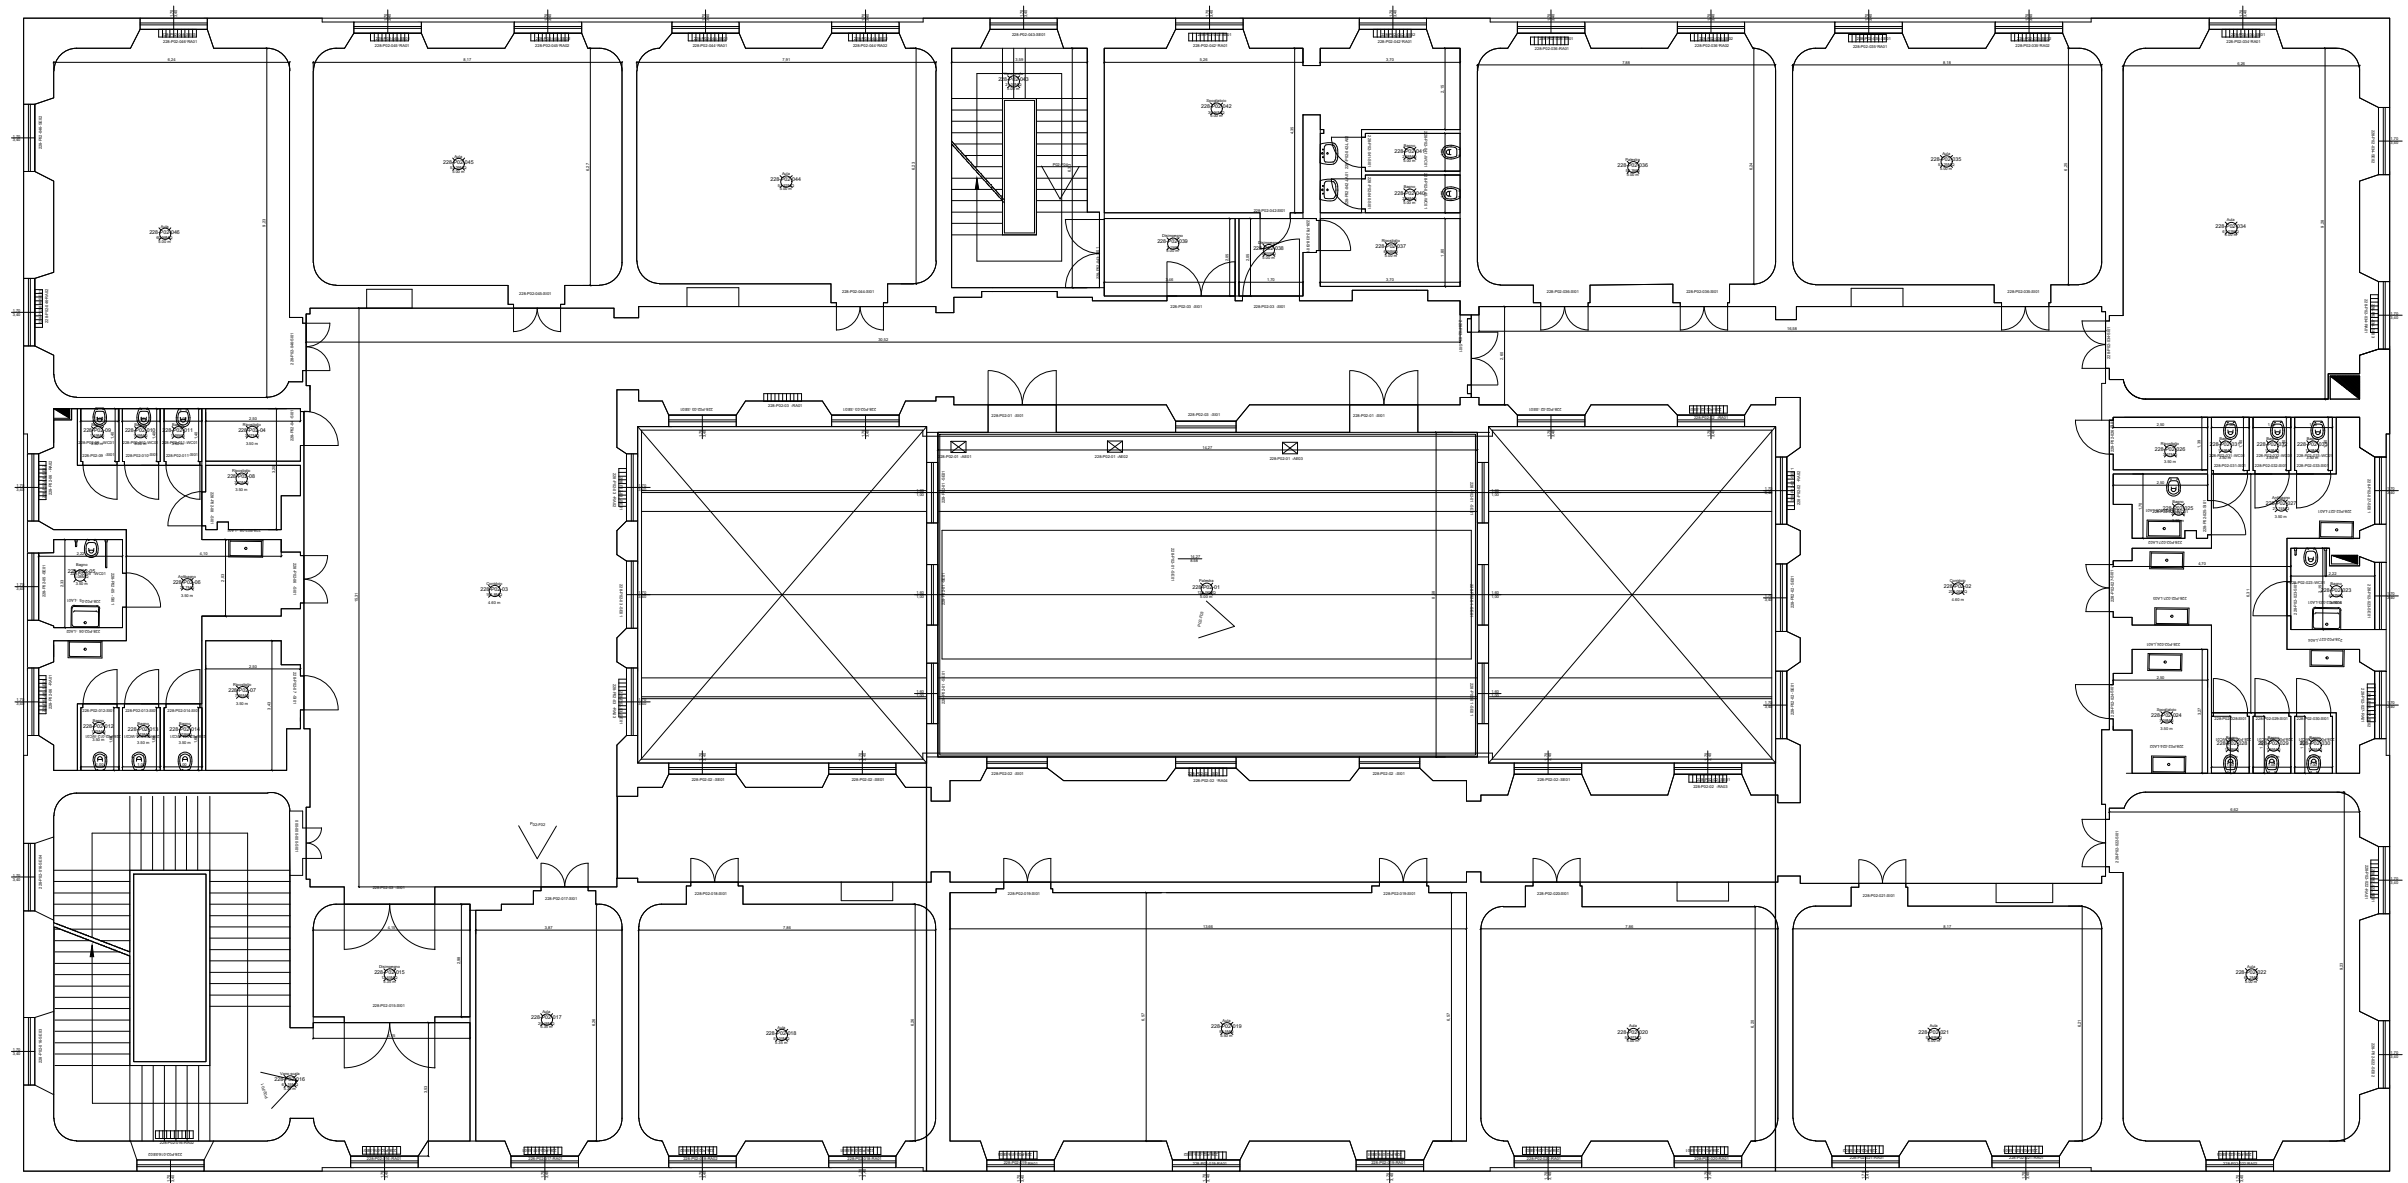

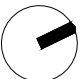 scala 1:200



**CONSIP SIE 3**  
 COMUNE DI GENOVA  
 MEDIA MERELLO


**EDIFICIO:**  
 L1-042-228  
 CORSO GALILEI 5


**OGGETTO:**  
 CENSIMENTO

**PIANO:**  
 P02

**SOPRALLUOGO:**  
 01/04/2017

**ULTIMA REV:**  
 31/07/2017

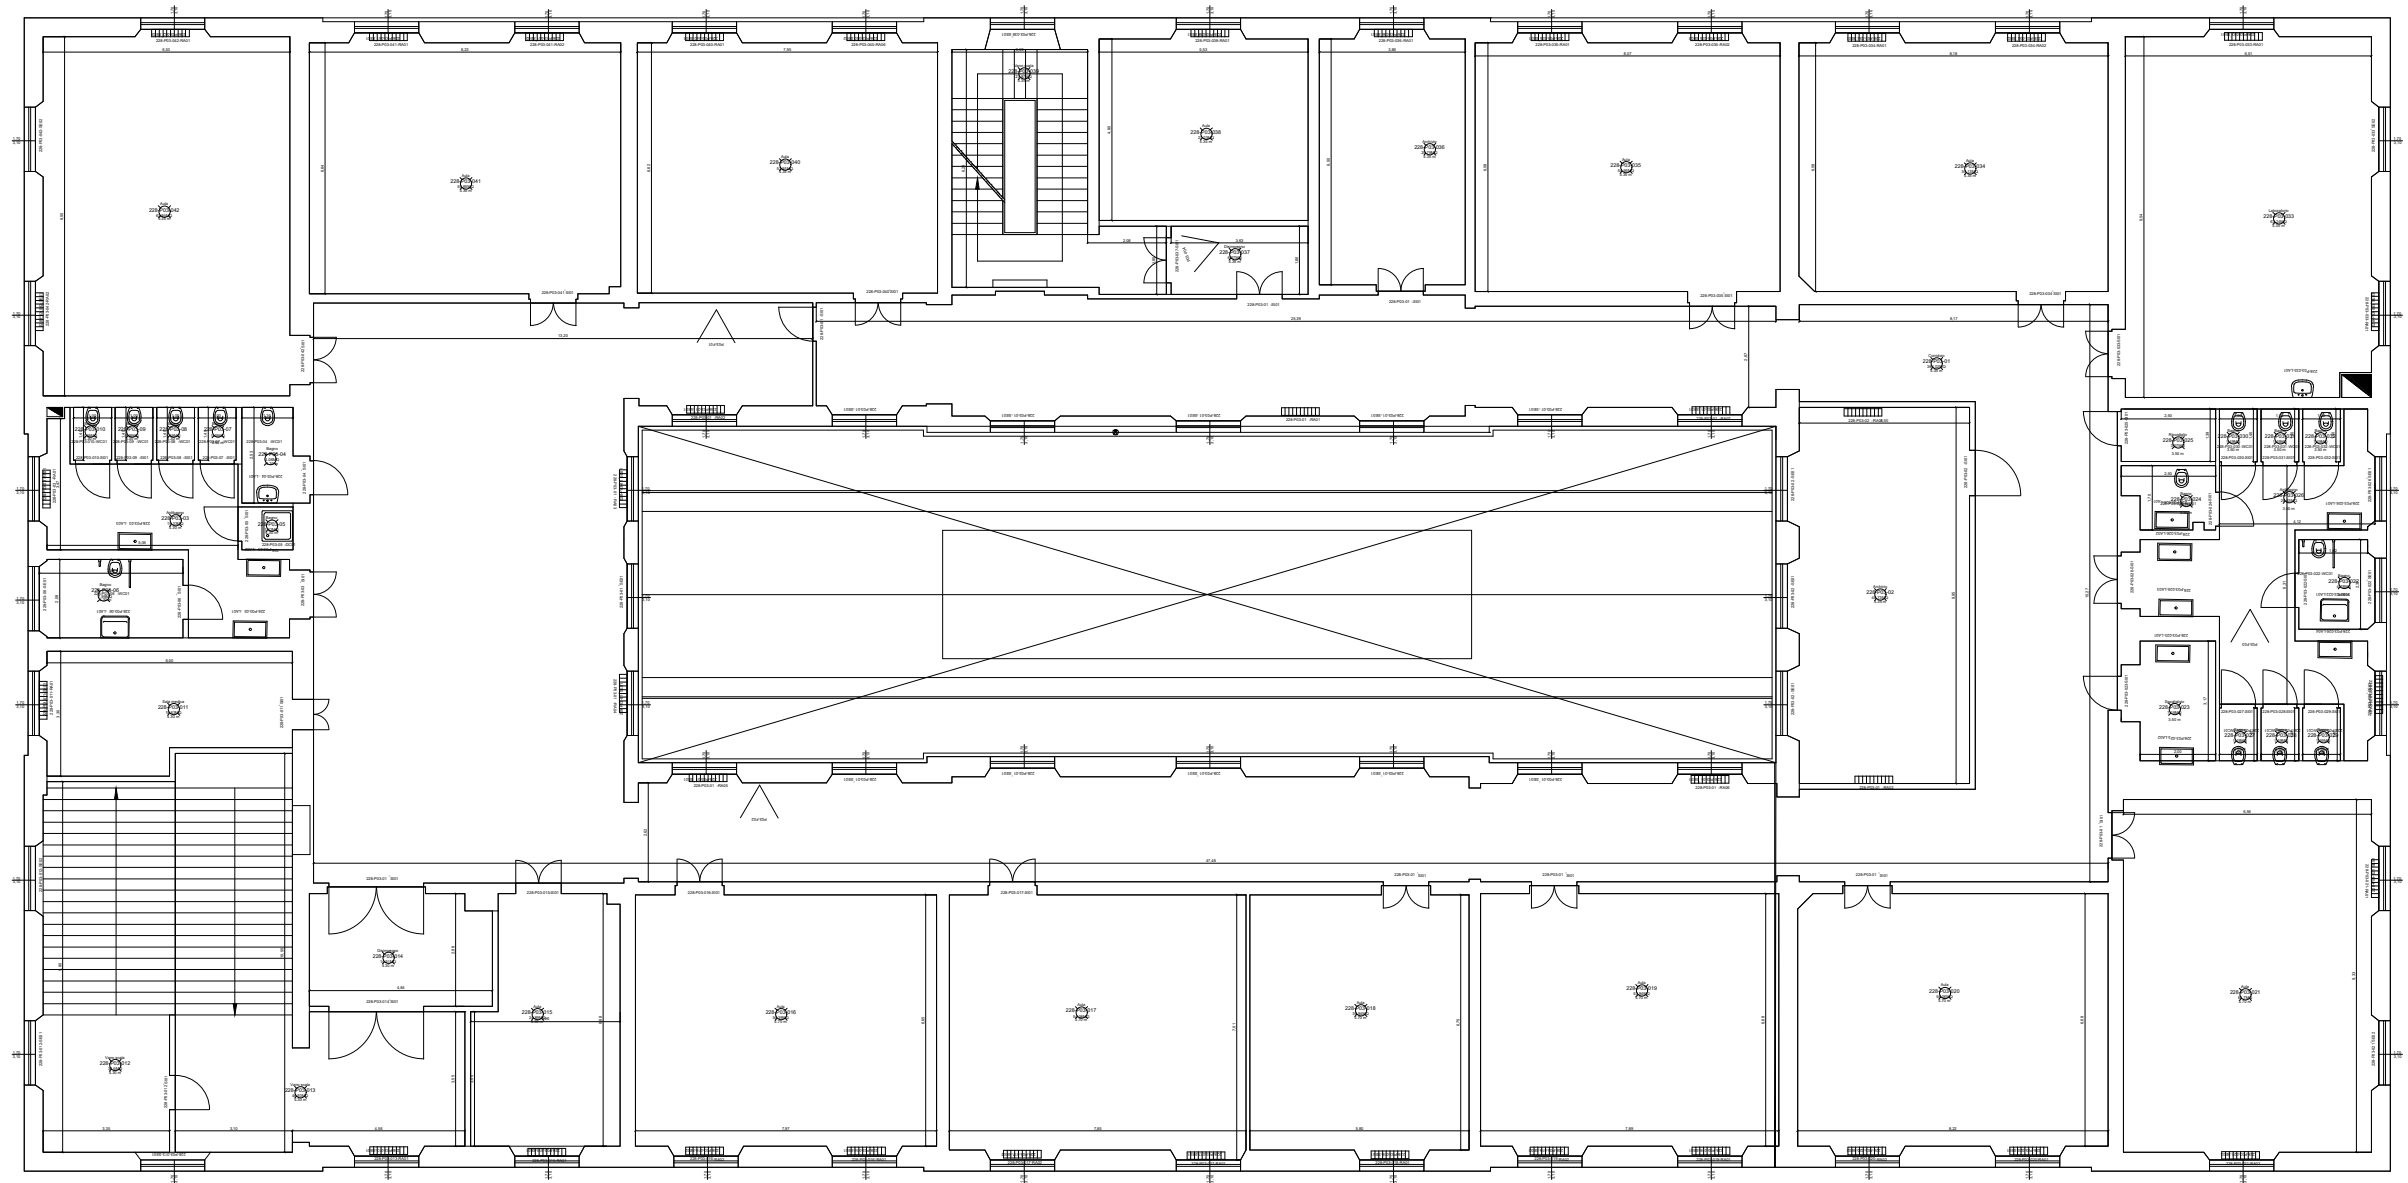

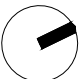
 scala 1:200



**CONSIP SIE 3**  
 COMUNE DI GENOVA  
 MEDIA MERELLO

**EDIFICIO:**  
 L1-042-228  
 CORSO GALILEI 5

**OGGETTO:**  
 CENSIMENTO

**PIANO:**  
 P03

**SOPRALLUOGO:**  
 01/04/2017

**ULTIMA REV:**  
 31/07/2017



CONTATORE  
DEL  
GAS  
NATURALE



FOTO LATO SUD-OVEST



FOTO LATO SUD-EST



FOTO LATO NORD-EST



FOTO LATO NORD-OVEST

SCUOLA SECONDARIA DI I GRADO "PARINI" E  
"MERELLO"

ALLEGATO B

CONTESTO GEOGRAFICO E URBANO

SERVIZIO DI DIAGNOSI ENERGETICA  
PROGRAMMA DI INVESTIMENTO KYOTO 3


Committente

COMUNE DI  
GENOVA



Mandatataria



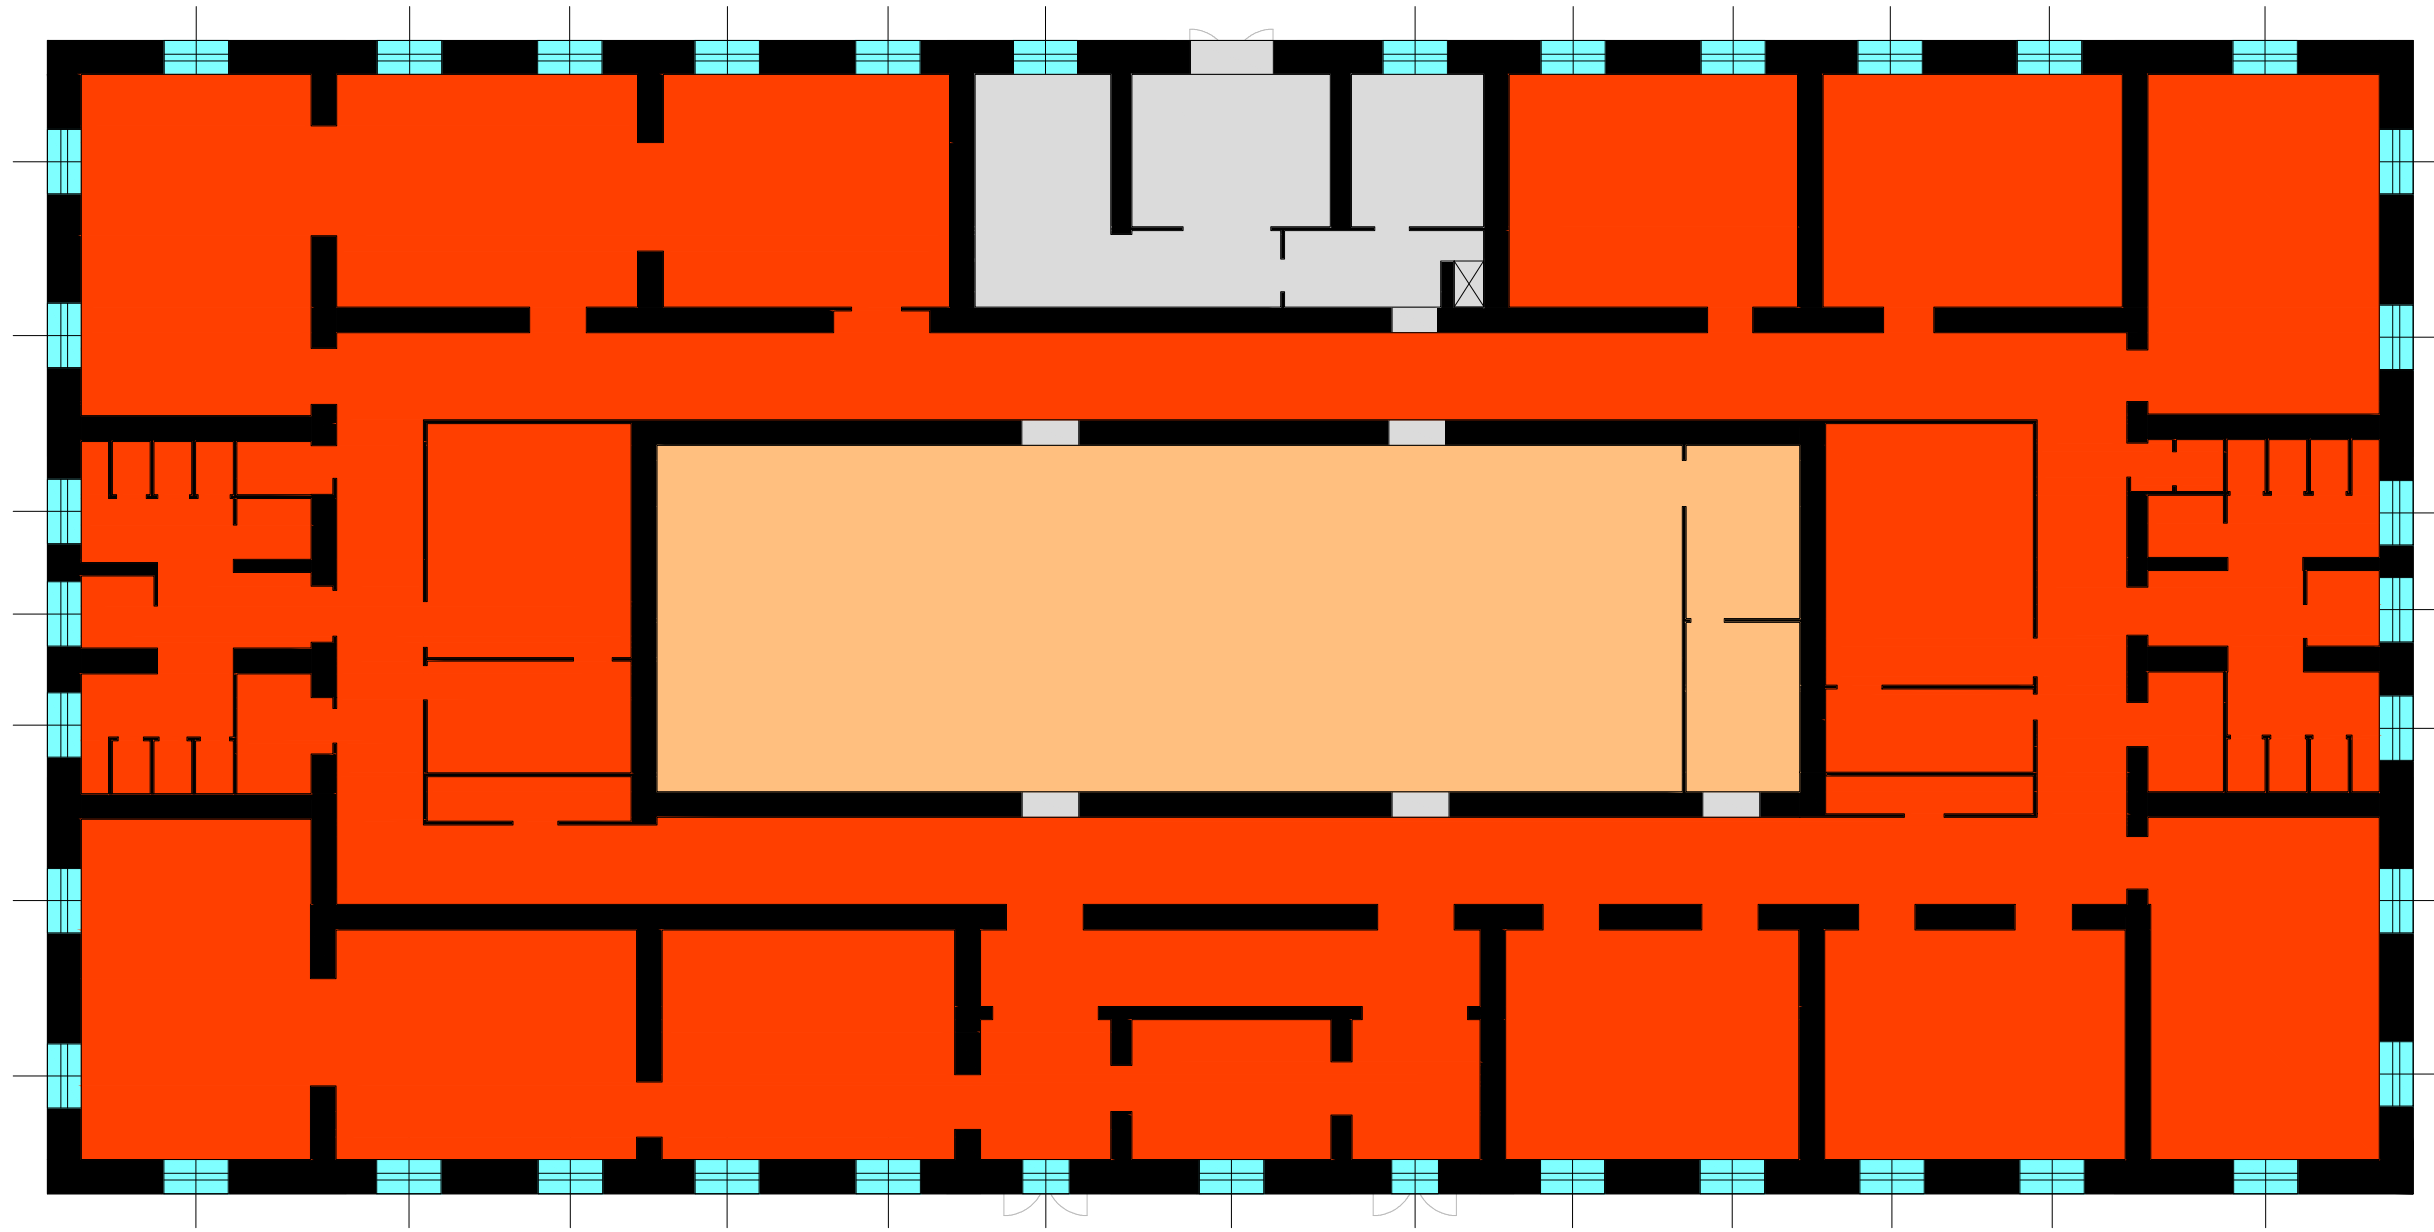

# PIANO TERRA



Legenda	
<span style="color: orange;">■</span>	Zona termica Aule scolastiche
<span style="color: lightorange;">■</span>	Zona Termica Auditorium
<span style="color: grey;">■</span>	Zona termica Palestra P1
<span style="color: blue;">■</span>	Zona termica Palestra P2
<span style="background-color: grey; border: 1px solid black; display: inline-block; width: 10px; height: 10px;"></span>	Zone termiche non scaldate
<span style="border: 1px solid black; display: inline-block; width: 10px; height: 10px; text-align: center; vertical-align: middle;">X</span>	Quadro elettrico

SERVIZIO DI DIAGNOSI ENERGETICA  
PROGRAMMA DI INVESTIMENTO KYOTO 3

Committente

COMUNE DI  
GENOVA




Mandatataria


SCUOLA SECONDARIA DI I GRADO "PARINI" E  
"MERELLO"

ALLEGATO B

ZONE TERMICHE - Scala 1:200

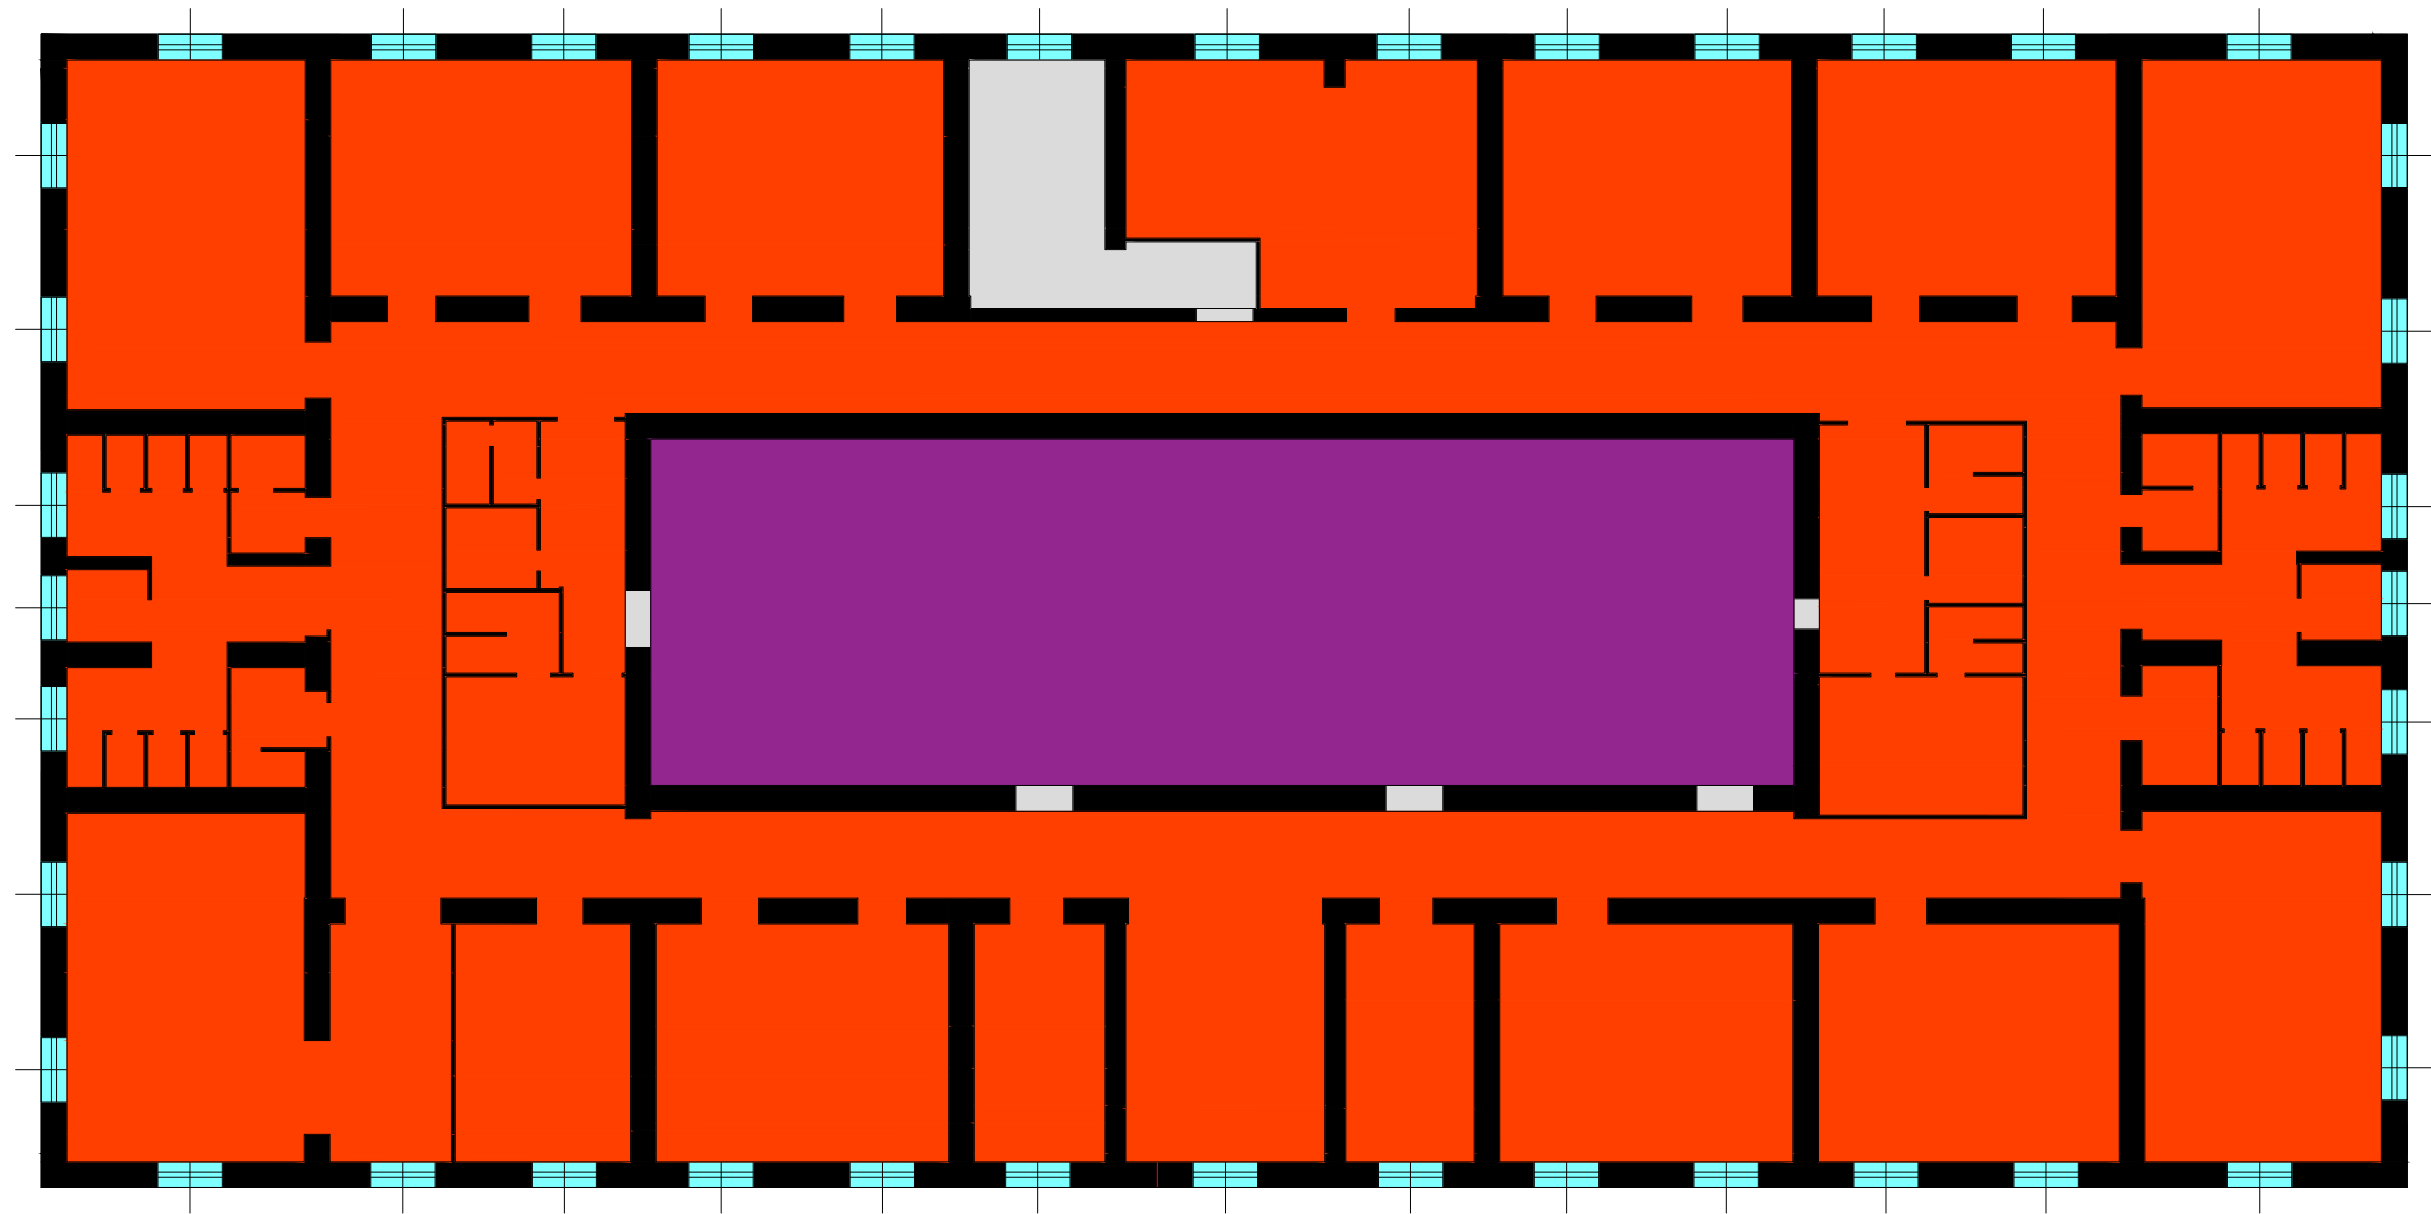

PIANO PRIMO

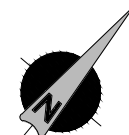

Legenda

- Zona termica Aule scolastiche
- Zona Termica Auditorium
- Zona termica Palestra P1
- Zona termica Palestra P2
- Zone termiche non scaldate


SERVIZIO DI DIAGNOSI ENERGETICA  
PROGRAMMA DI INVESTIMENTO KYOTO 3

Committente  
COMUNE DI  
GENOVA



Mandatataria

SCUOLA SECONDARIA DI I GRADO "PARINI" E  
"MERELLO"  
ALLEGATO B  
ZONE TERMICHE - Scala 1:200

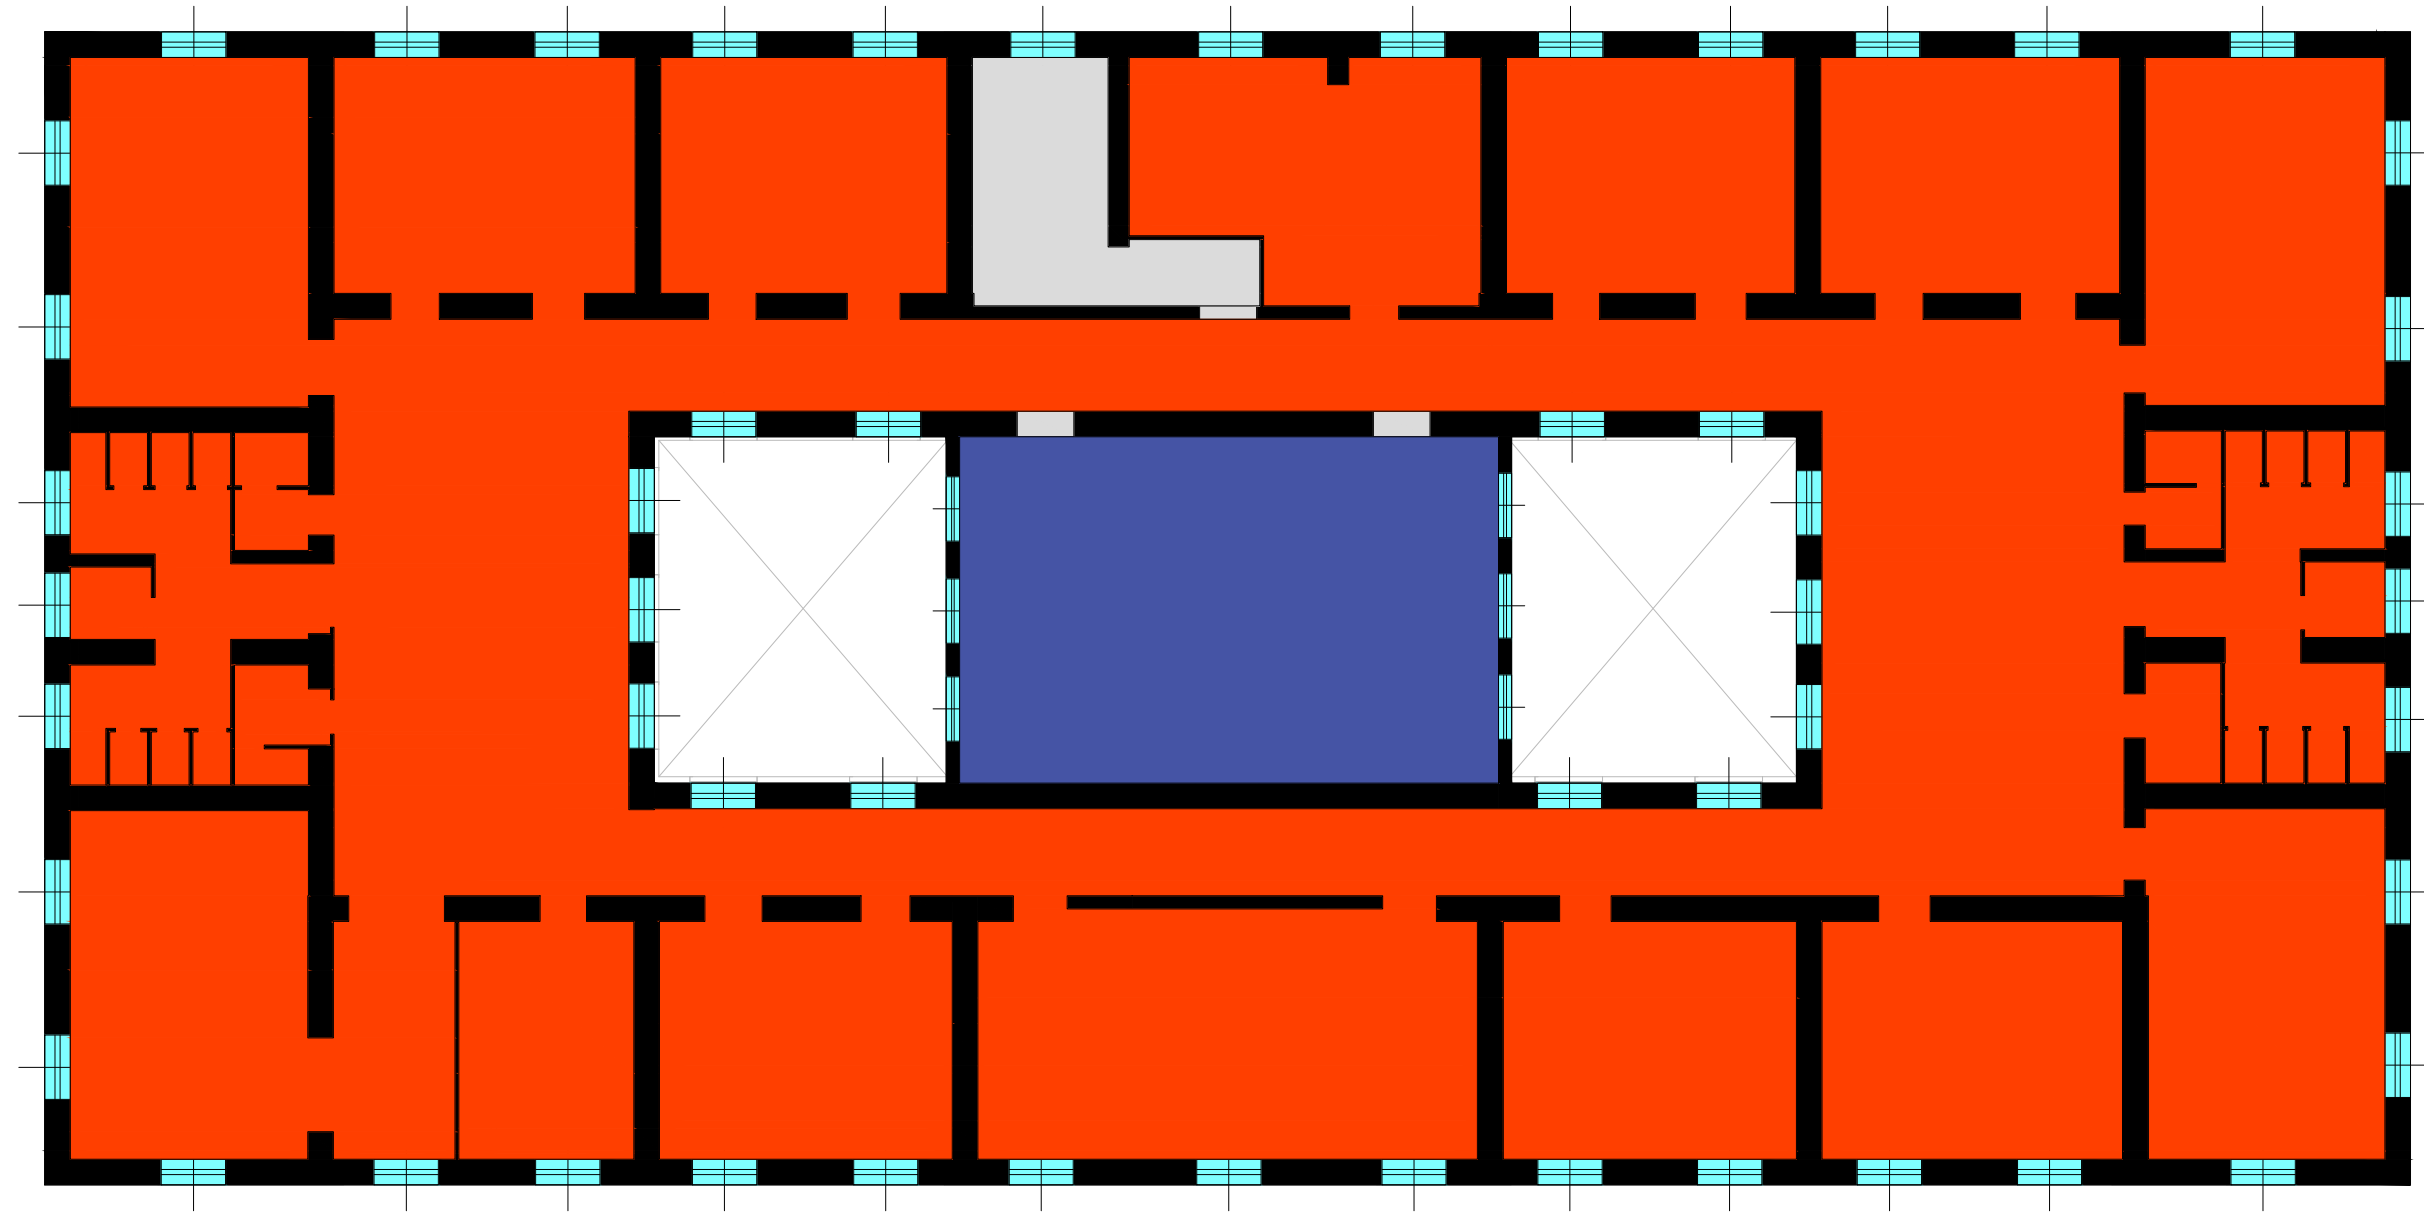

# PIANO SECONDO



Legenda

- Zona termica Aule scolastiche
- Zona Termica Auditorium
- Zona termica Palestra P1
- Zona termica Palestra P2
- Zone termiche non scaldate

SERVIZIO DI DIAGNOSI ENERGETICA  
PROGRAMMA DI INVESTIMENTO KYOTO 3

Committente

COMUNE DI  
GENOVA




Mandatataria

SCUOLA SECONDARIA DI I GRADO "PARINI" E  
"MERELLO"






ALLEGATO B

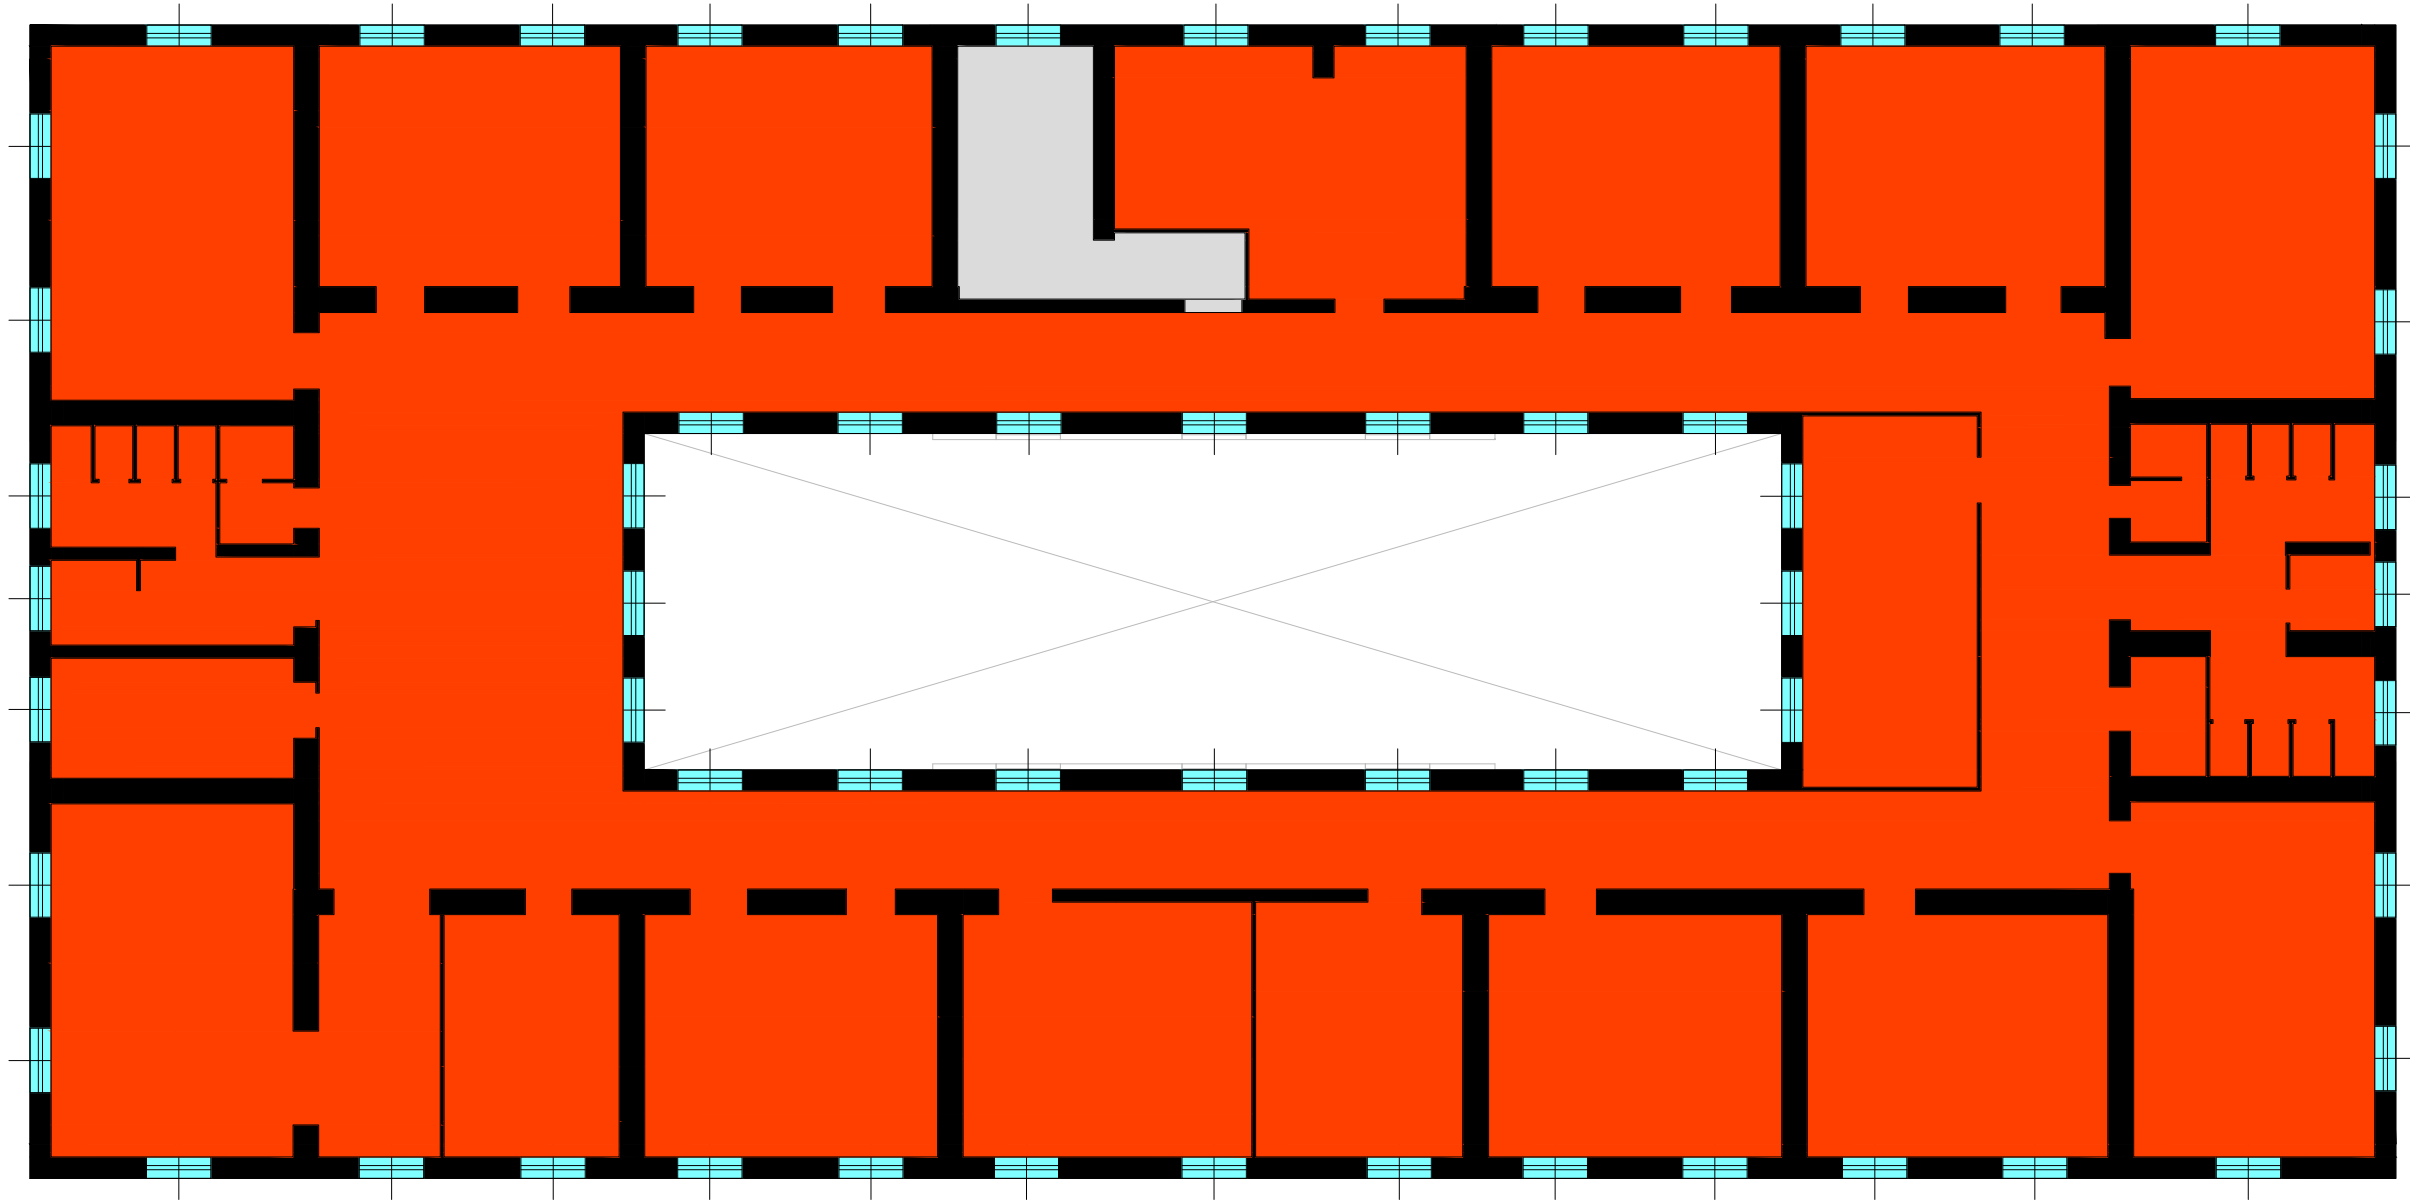ZONE TERMICHE - Scala 1:200

# PIANO TERZO



## Legenda

-  Zona termica Aule scolastiche
-  Zona Termica Auditorium
-  Zona termica Palestra P1
-  Zona termica Palestra P2
-  Zone termiche non scaldate

SERVIZIO DI DIAGNOSI ENERGETICA  
PROGRAMMA DI INVESTIMENTO KYOTO 3

Committente

COMUNE DI  
GENOVA



Mandatataria

SCUOLA SECONDARIA DI I GRADO "PARINI" E  
"MERELLO"

ALLEGATO B

ZONE TERMICHE - Scala 1:200

