

# Scuola Secondaria di I grado “San Fruttuoso”

E486

Via Pasquale Berghini 1

ALLEGATO B – Elaborati grafici

FONDO KYOTO - SCUOLA 3



Maggio 2018

COMUNE DI GENOVA  
STRUTTURA DI STAFF - ENERGY MANAGER



COMUNE DI GENOVA

 eden  
edilizia energetica

# **Scuola Secondaria di I grado “San Fruttuoso” E486**

**Via Pasquale Berghini 1**


ALLEGATO B – Elaborati grafici


FONDO KYOTO - SCUOLA 3  
Maggio 2018

COMUNE DI GENOVA  
STRUTTURA DI STAFF - ENERGY MANAGER

Comune di Genova – Area Tecnica – Struttura di Staff Energy Manager  
Via Di Francia 1 – 18° Piano Matitone – 16149 – Genova  
Tel 010 5573560 – 5573855; [energymanager@comune.genova.it](mailto:energymanager@comune.genova.it); [www.comune.genova.it](http://www.comune.genova.it)

Gruppo Eden srls  
Via della Barca 24/3, 40133, Bologna  
Tel: 051-7166459 – [info@gruppoeden.it](mailto:info@gruppoeden.it)

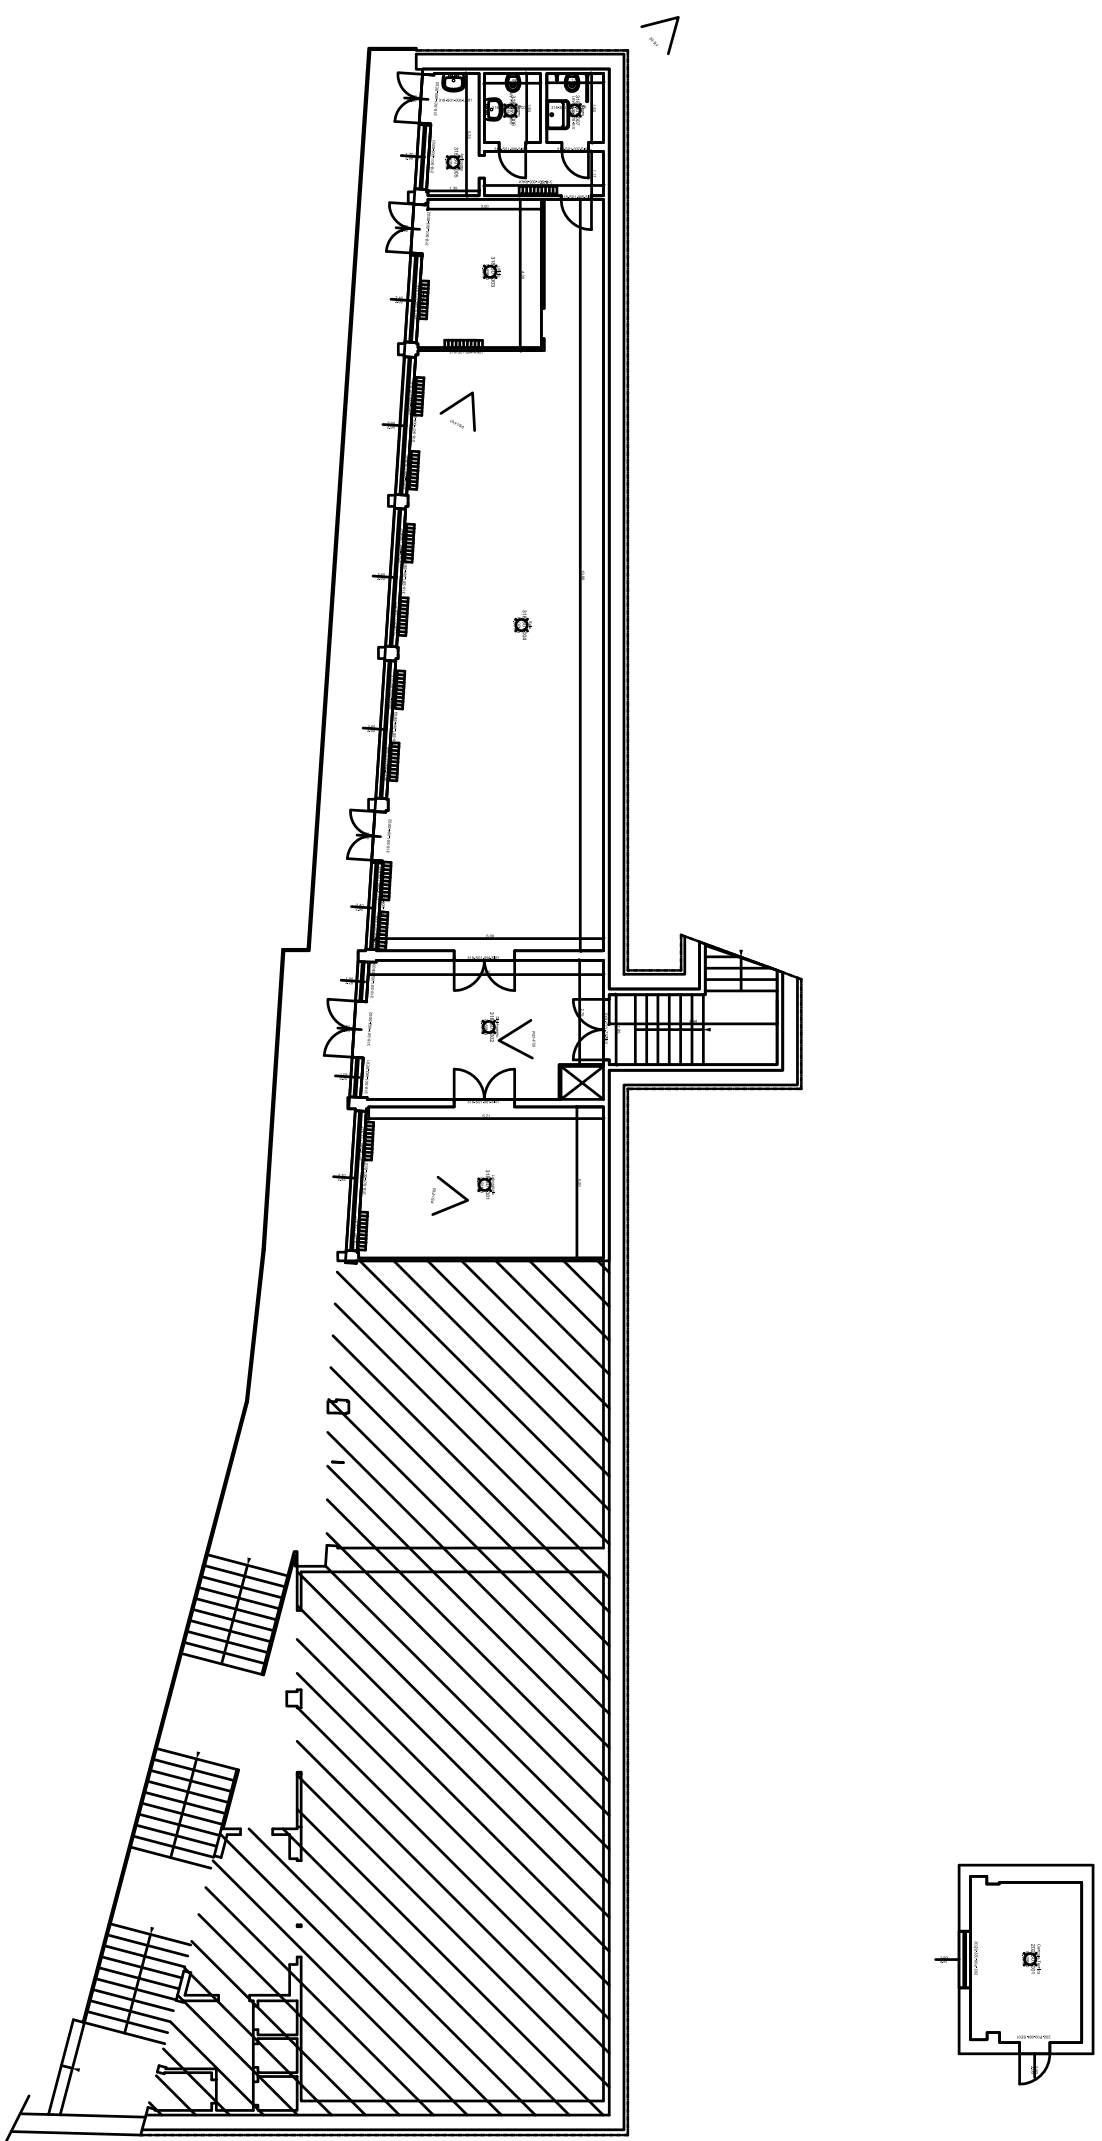

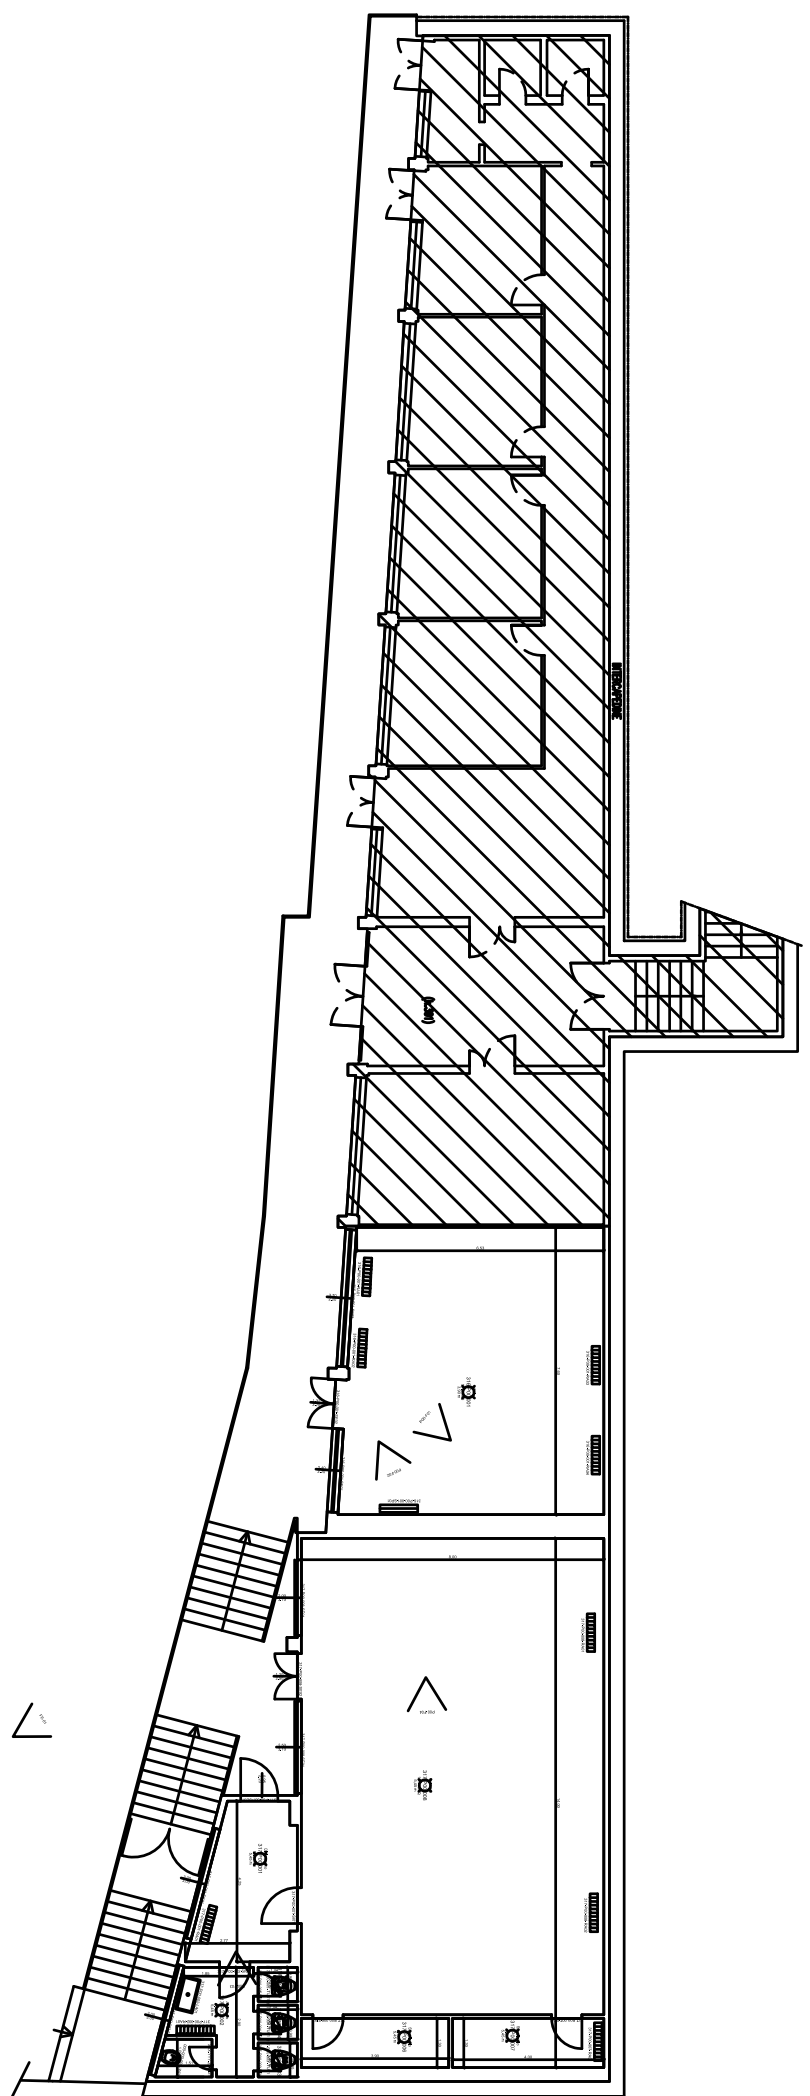

**CONSIP SIE 3**  
COMUNE DI GENOVA  
SALA MUSICA/PALESTRA SUC. MEDIA USO DI MARE

**EDIFICIO:**  
L1-042-3/16/317  
VIA BERGHINI 1

**OGGETTO:**  
CENSIMENTO


**PIANO:**  
P00

**SOPRALLUOGO:**  
01/04/2017

**ULTIMA REV:**  
31/07/2017



scala 1:200

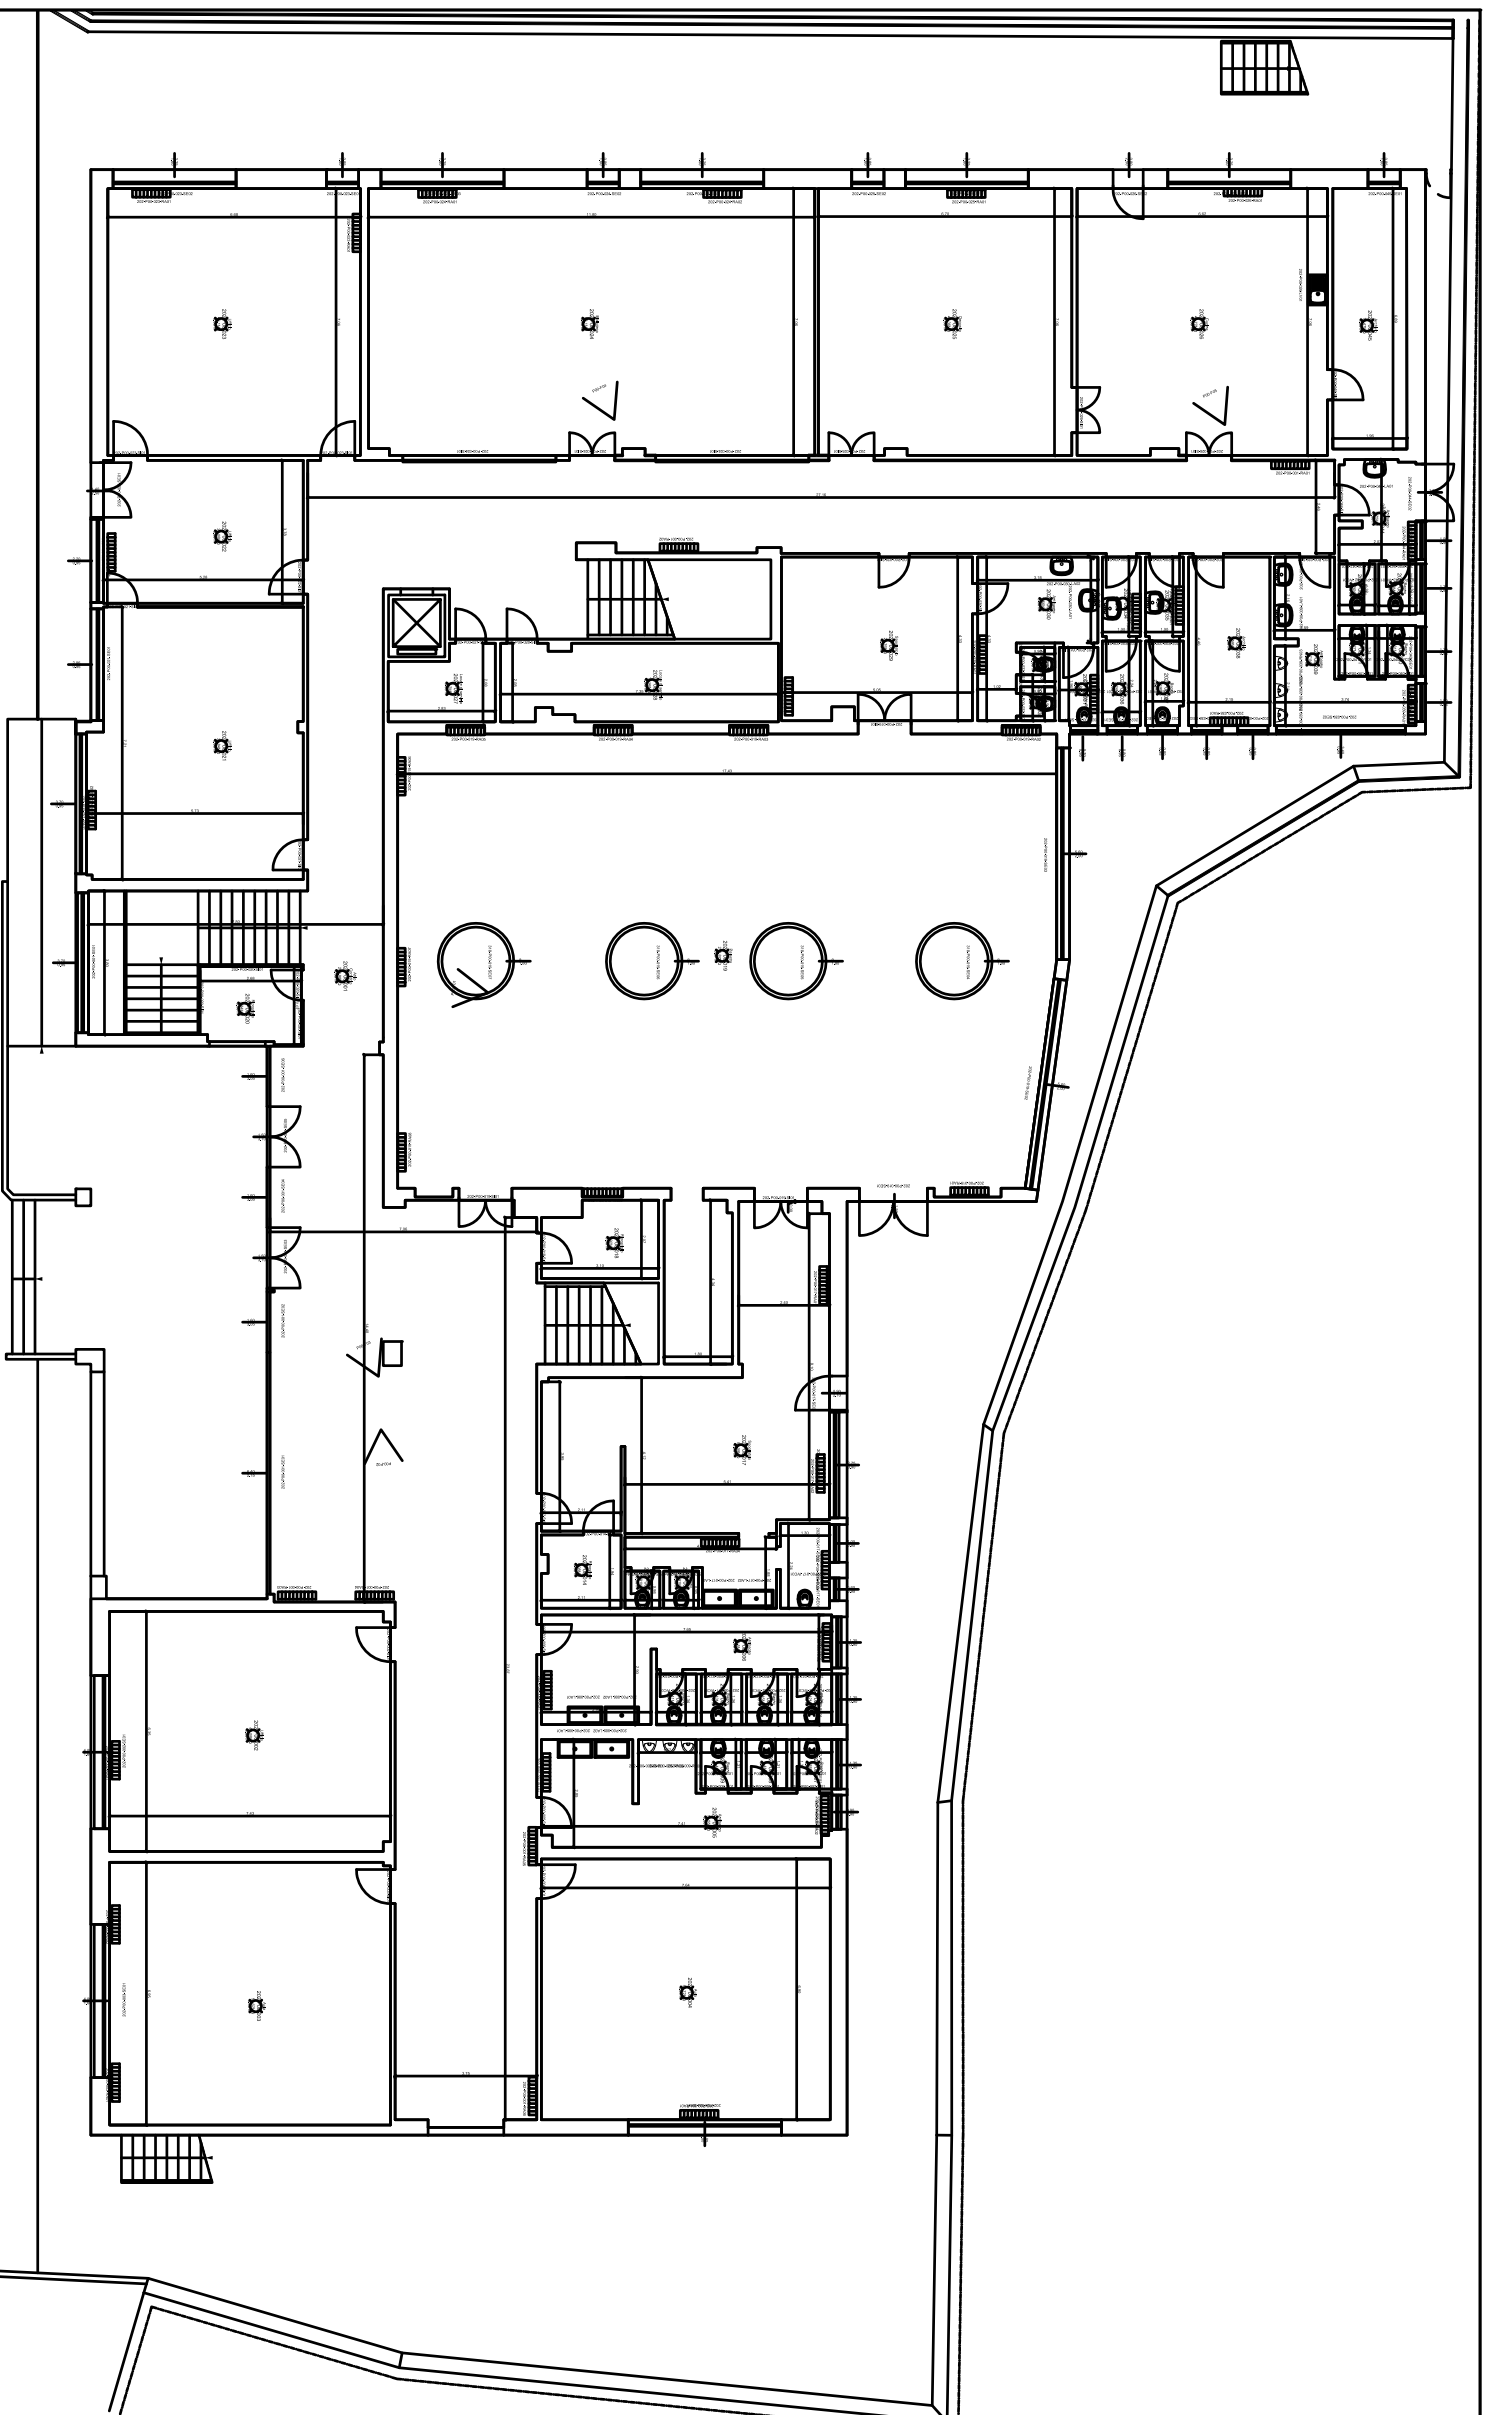

**CONSIP SIE 3**  
COMUNE DI GENOVA  
MEDIA VIA BERGHINI cambiato pot 01/09/07

**EDIFICIO:**  
L1-042-202  
VIA BERGHINI - 1/

**OGGETTO:**  
CENSIMENTO


**PIANO:**  
P00


**SOPRALLUOGO:**  
01/04/2017

**ULTIMA REV:**  
31/07/2017



scala 1:200

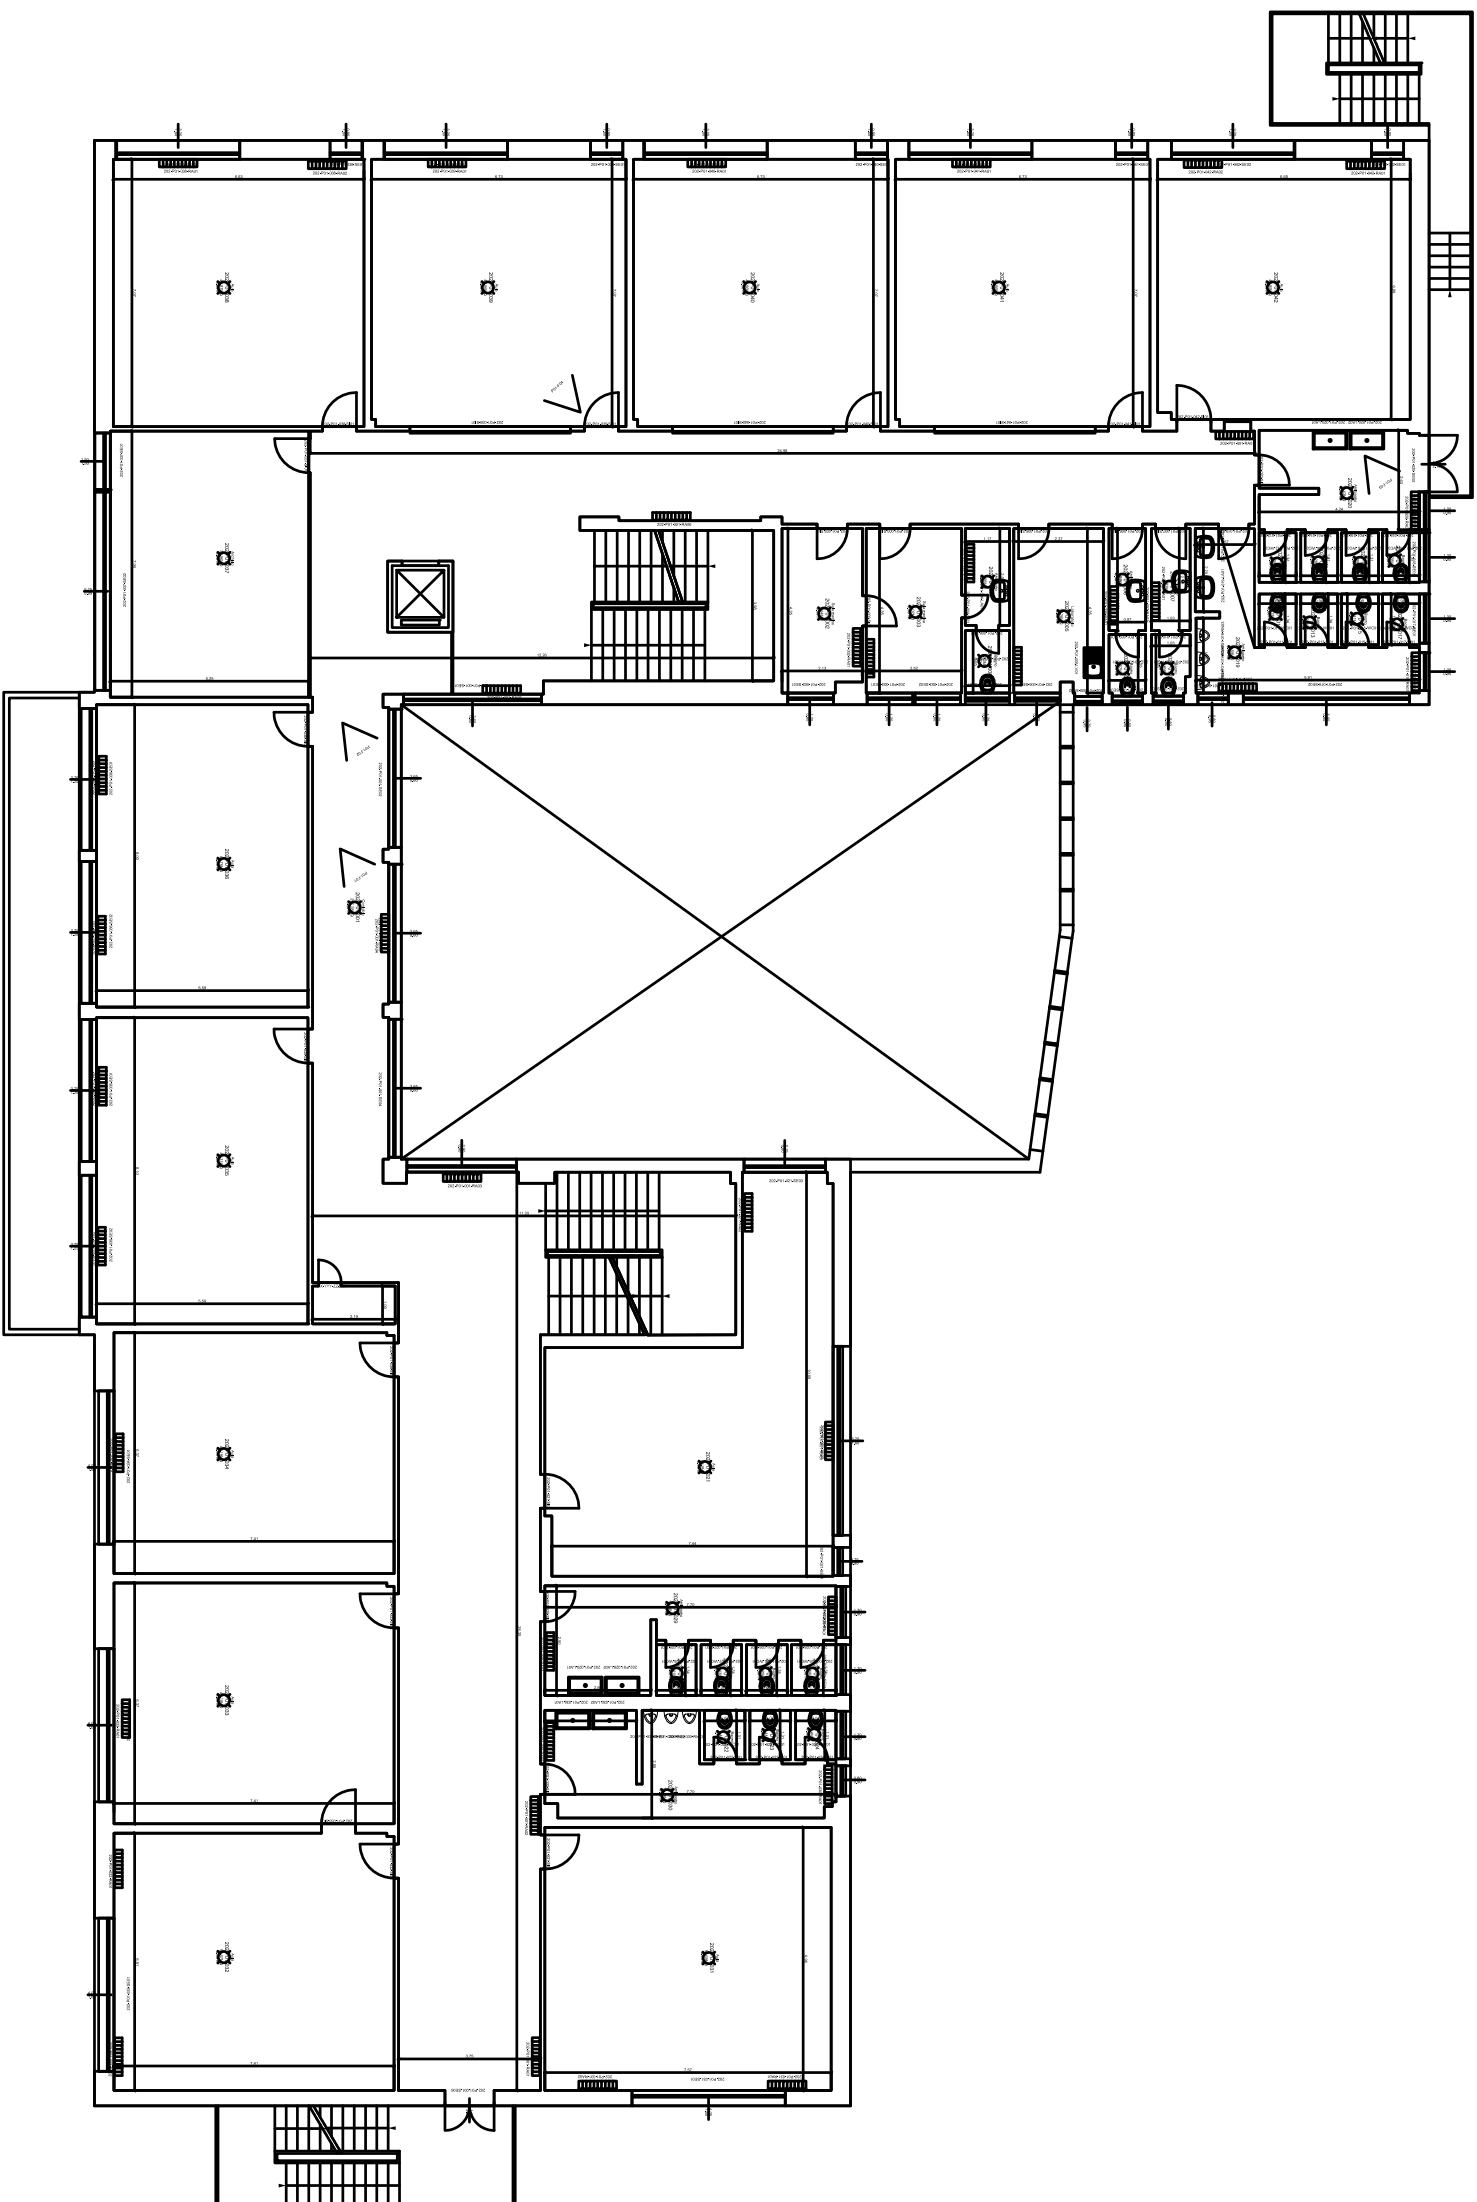

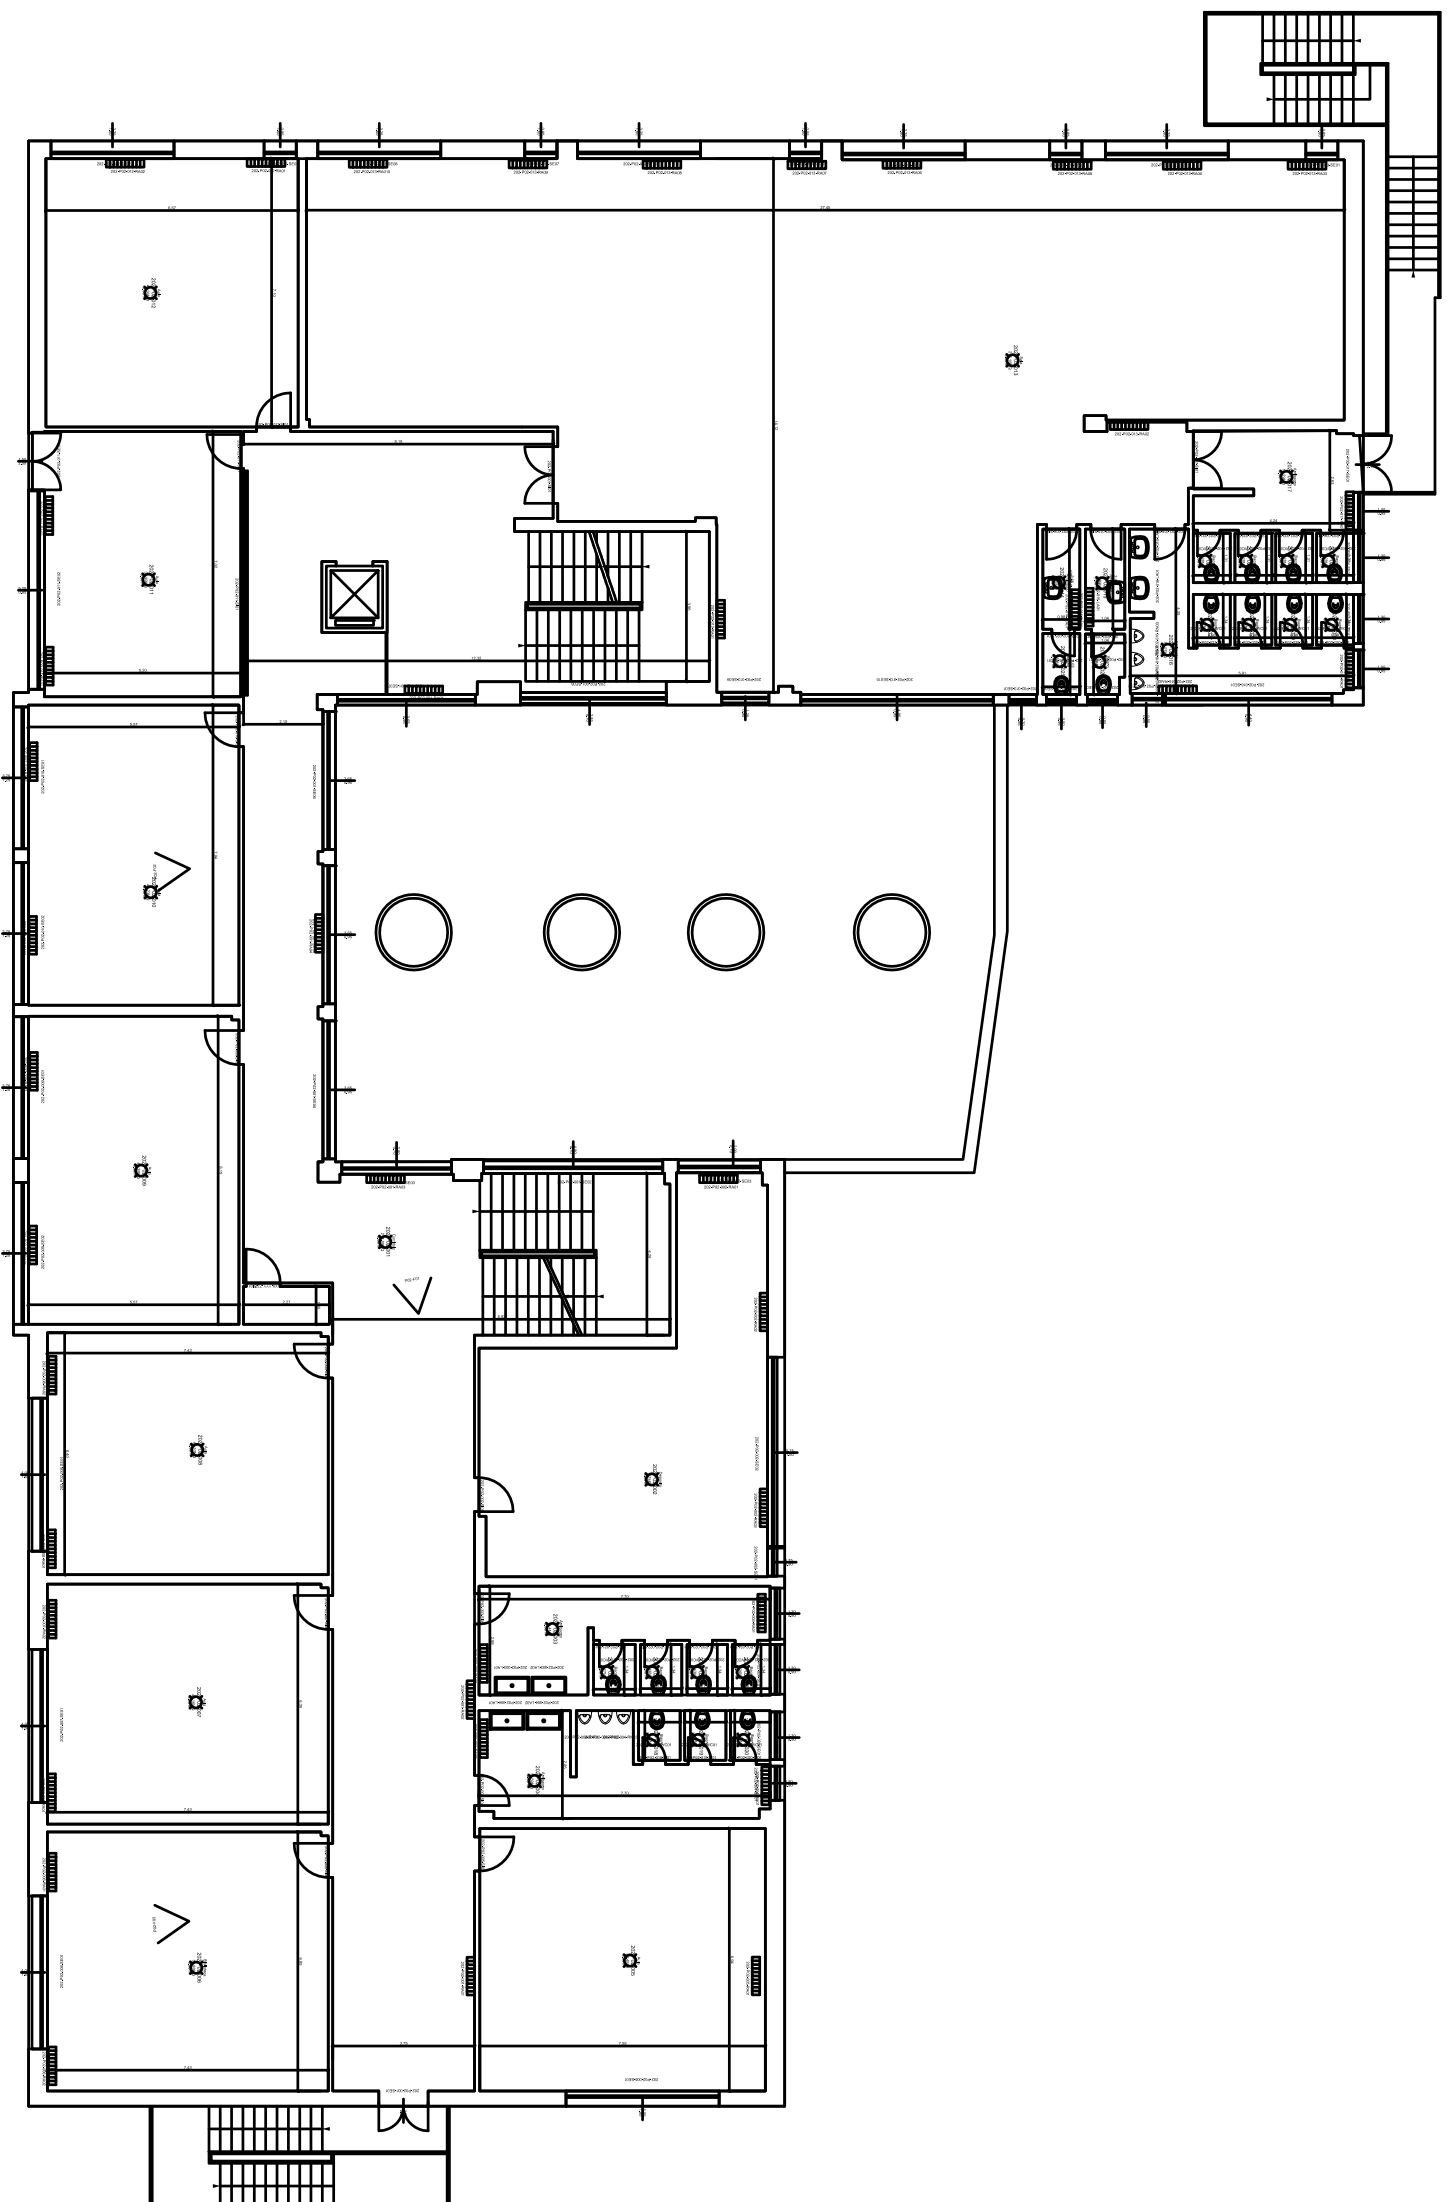





CONTATORE  
DEL  
GAS  
NATURALE



FOTO LATO SUD



FOTO LATO EST



FOTO LATO SUD



FOTO LATO OVEST

SCUOLA MEDIA "SAN FRUTTUOSO"

ALLEGATO B

CONTESTO GEOGRAFICO E URBANO

SERVIZIO DI DIAGNOSI ENERGETICA  
PROGRAMMA DI INVESTIMENTO KYOTO 3

Committente



COMUNE DI  
GENOVA





Mandataria



# PIANO SEMINTERRATO

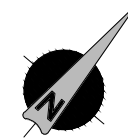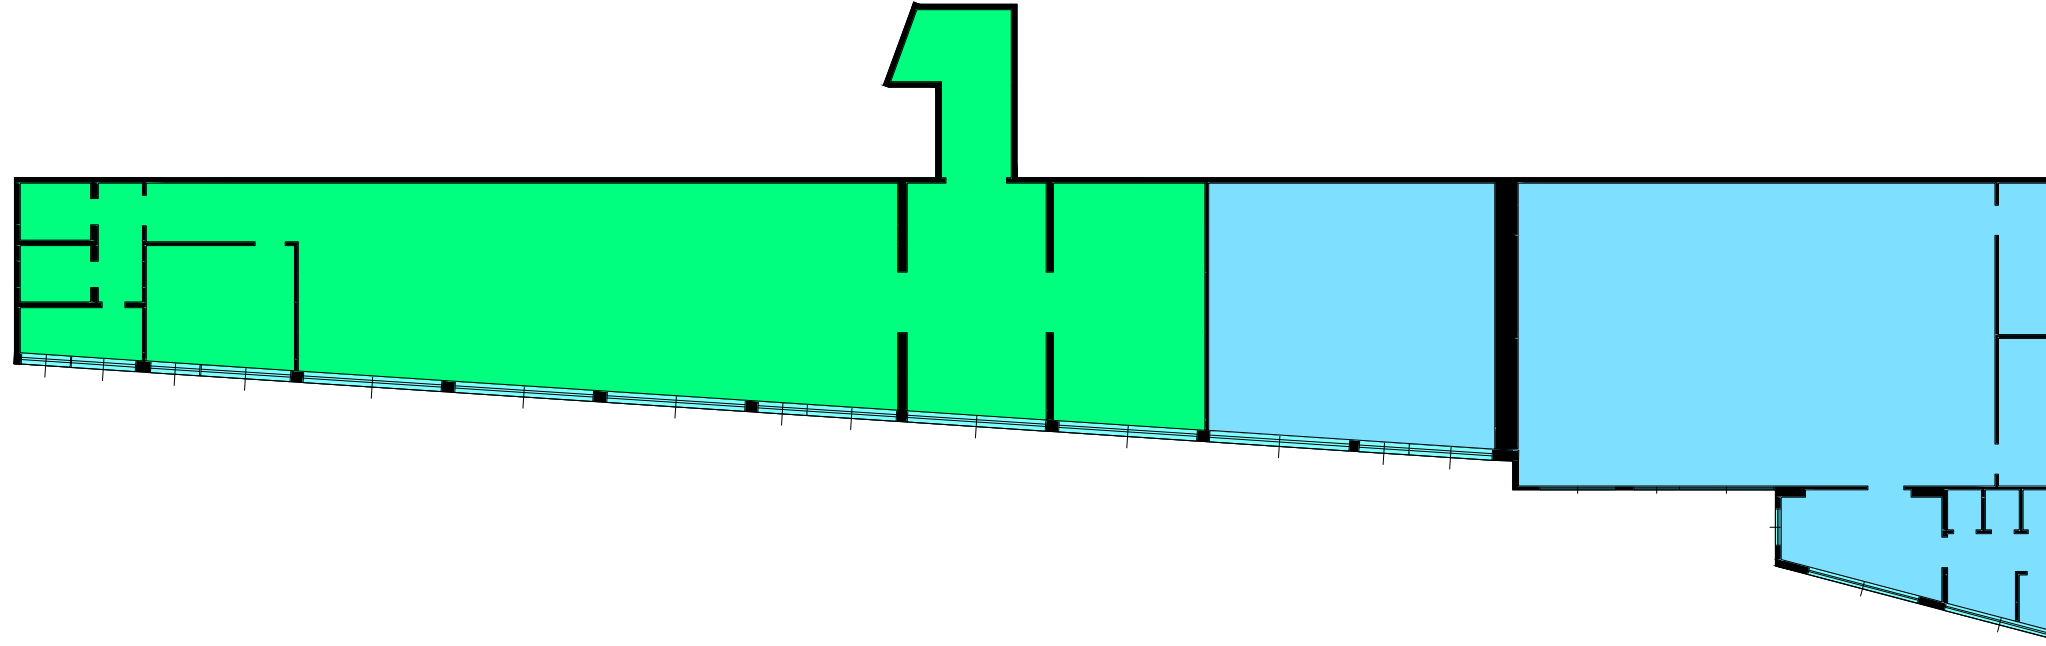

## Legenda

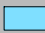-  Zona termica palestra uso di mare
-  Zona termica biblioteca

SERVIZIO DI DIAGNOSI ENERGETICA  
PROGRAMMA DI INVESTIMENTO KYOTO 3

Committente


COMUNE DI  
GENOVA

  
Mandatataria

SCUOLA MEDIA "SAN FRUTTUOSO"

ALLEGATO B

ZONE TERMICHE - Scala 1:200

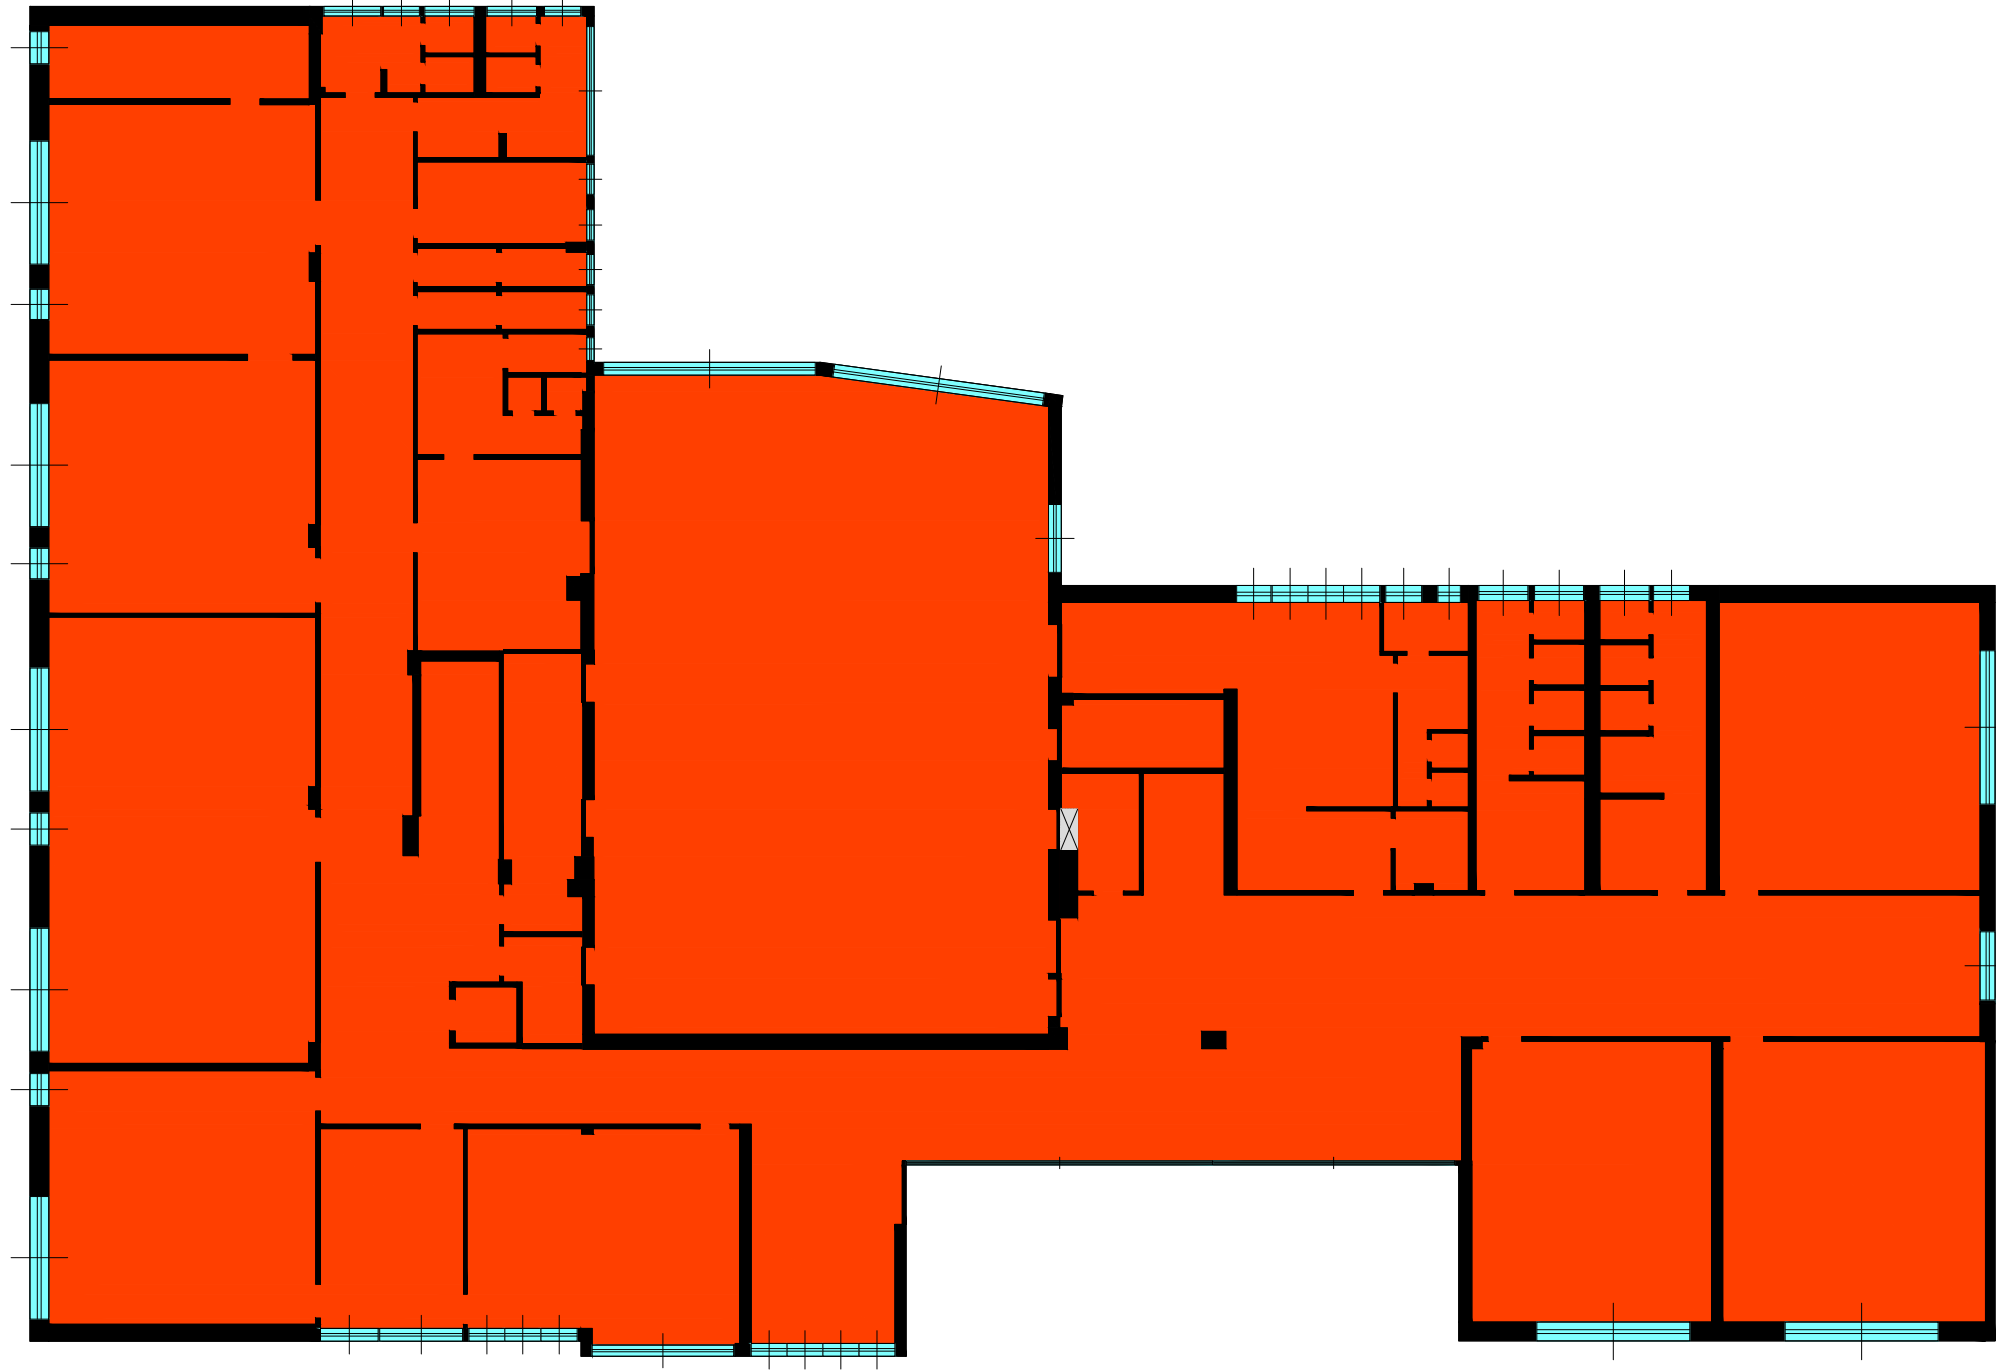

# PIANO TERRA



Legenda


- Zona termica Aule scolastiche
- Quadro Elettrico

SERVIZIO DI DIAGNOSI ENERGETICA  
PROGRAMMA DI INVESTIMENTO KYOTO 3

Committente  
COMUNE DI  
GENOVA



SCUOLA MEDIA "SAN FRUTTUOSO"  
ALLEGATO B  
ZONE TERMICHE - Scala 1:200

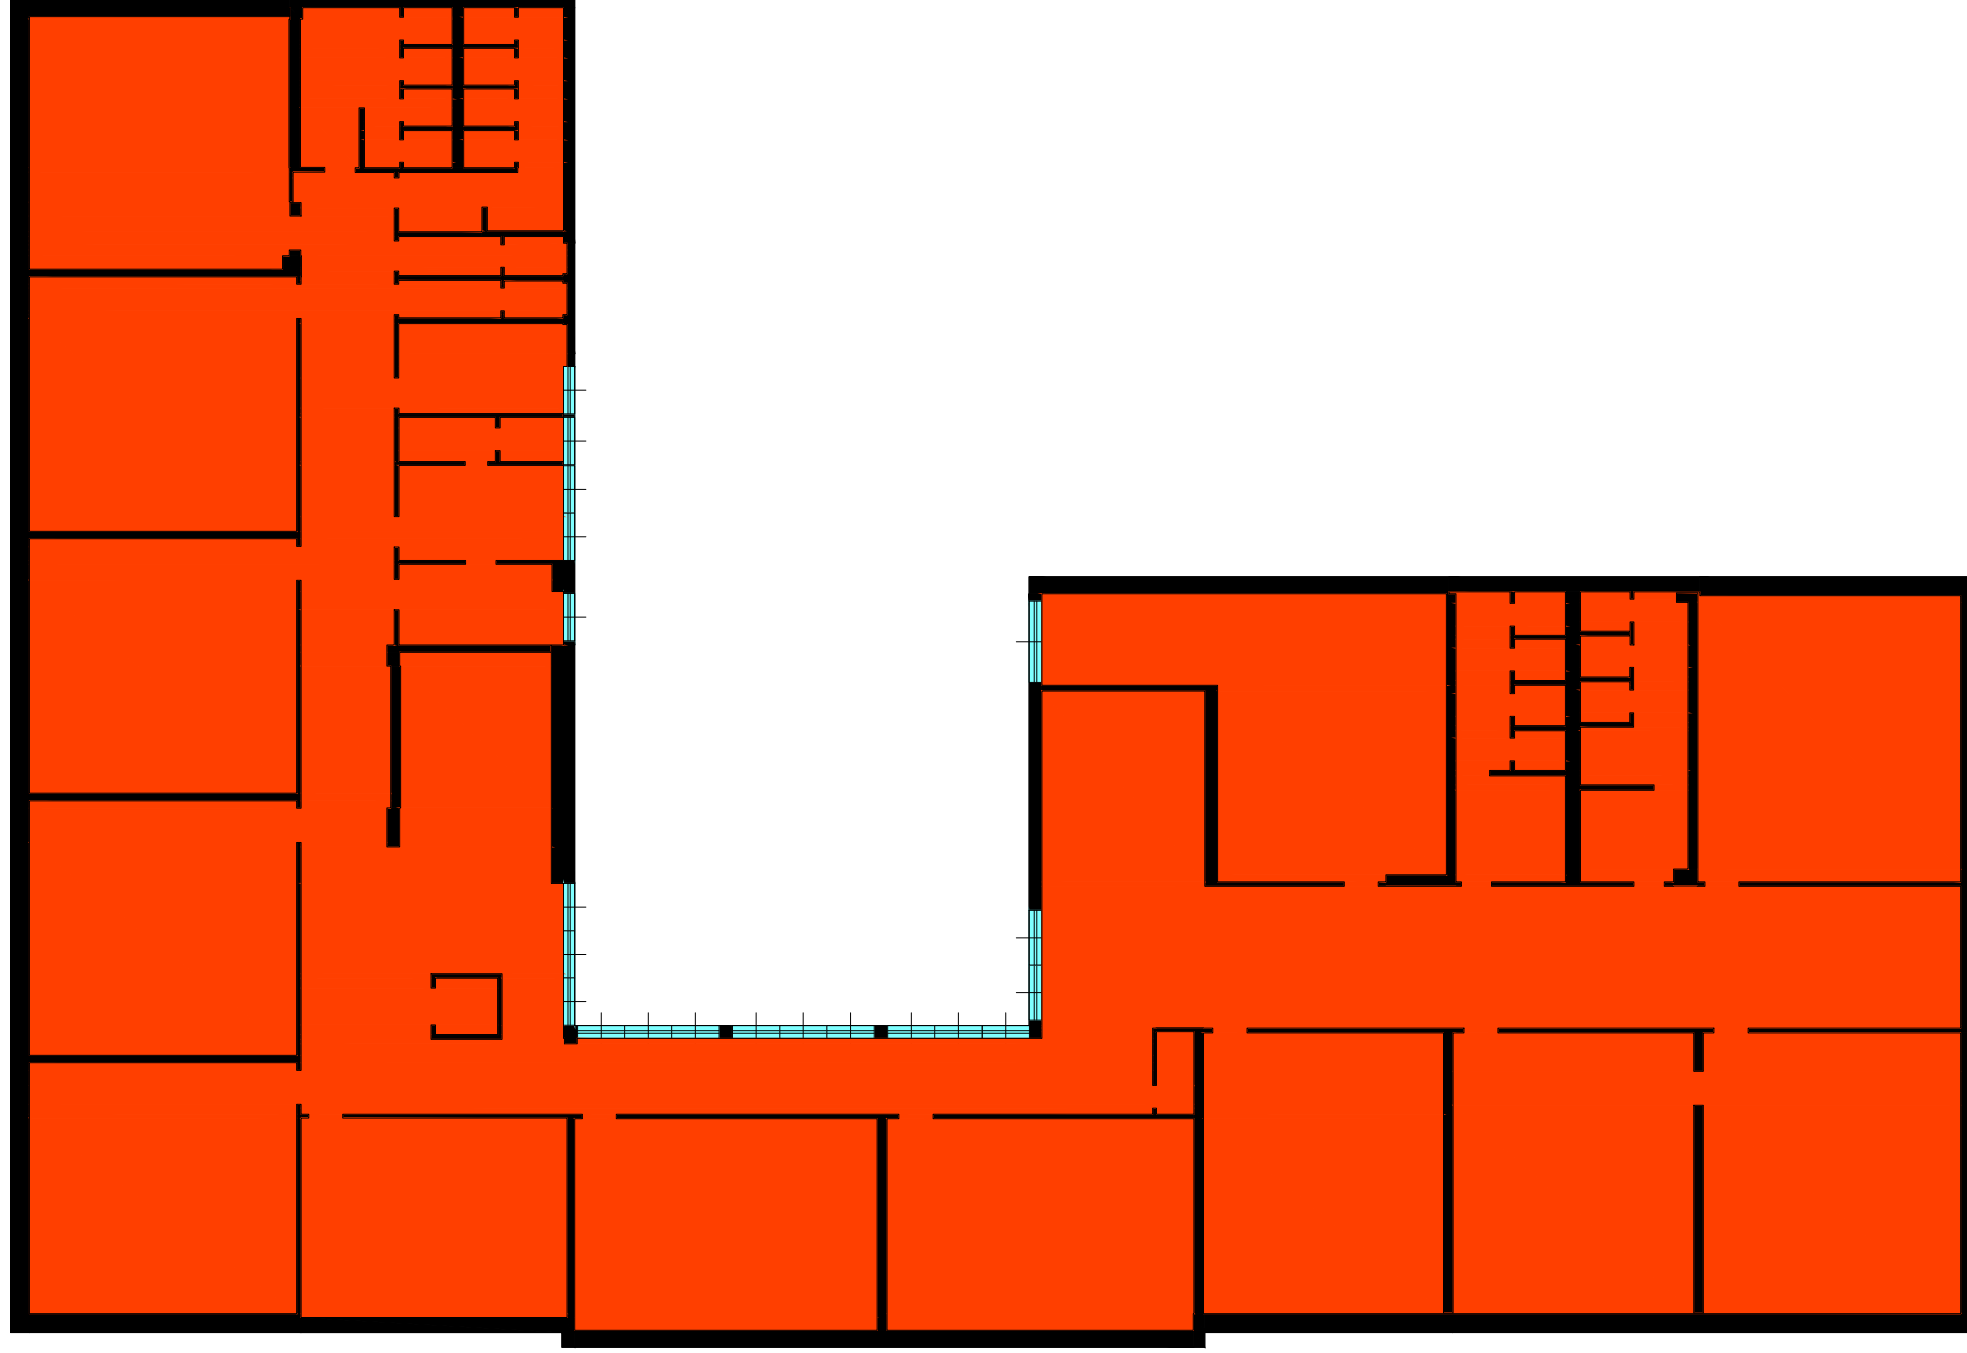

# PIANO PRIMO



Legenda

- Zona termica Aule scolastiche

SERVIZIO DI DIAGNOSI ENERGETICA  
PROGRAMMA DI INVESTIMENTO KYOTO 3


Committente  
COMUNE DI  
GENOVA



SCUOLA MEDIA "SAN FRUTTUOSO"  
ALLEGATO B  
ZONE TERMICHE - Scala 1:200



# PIANO SECONDO

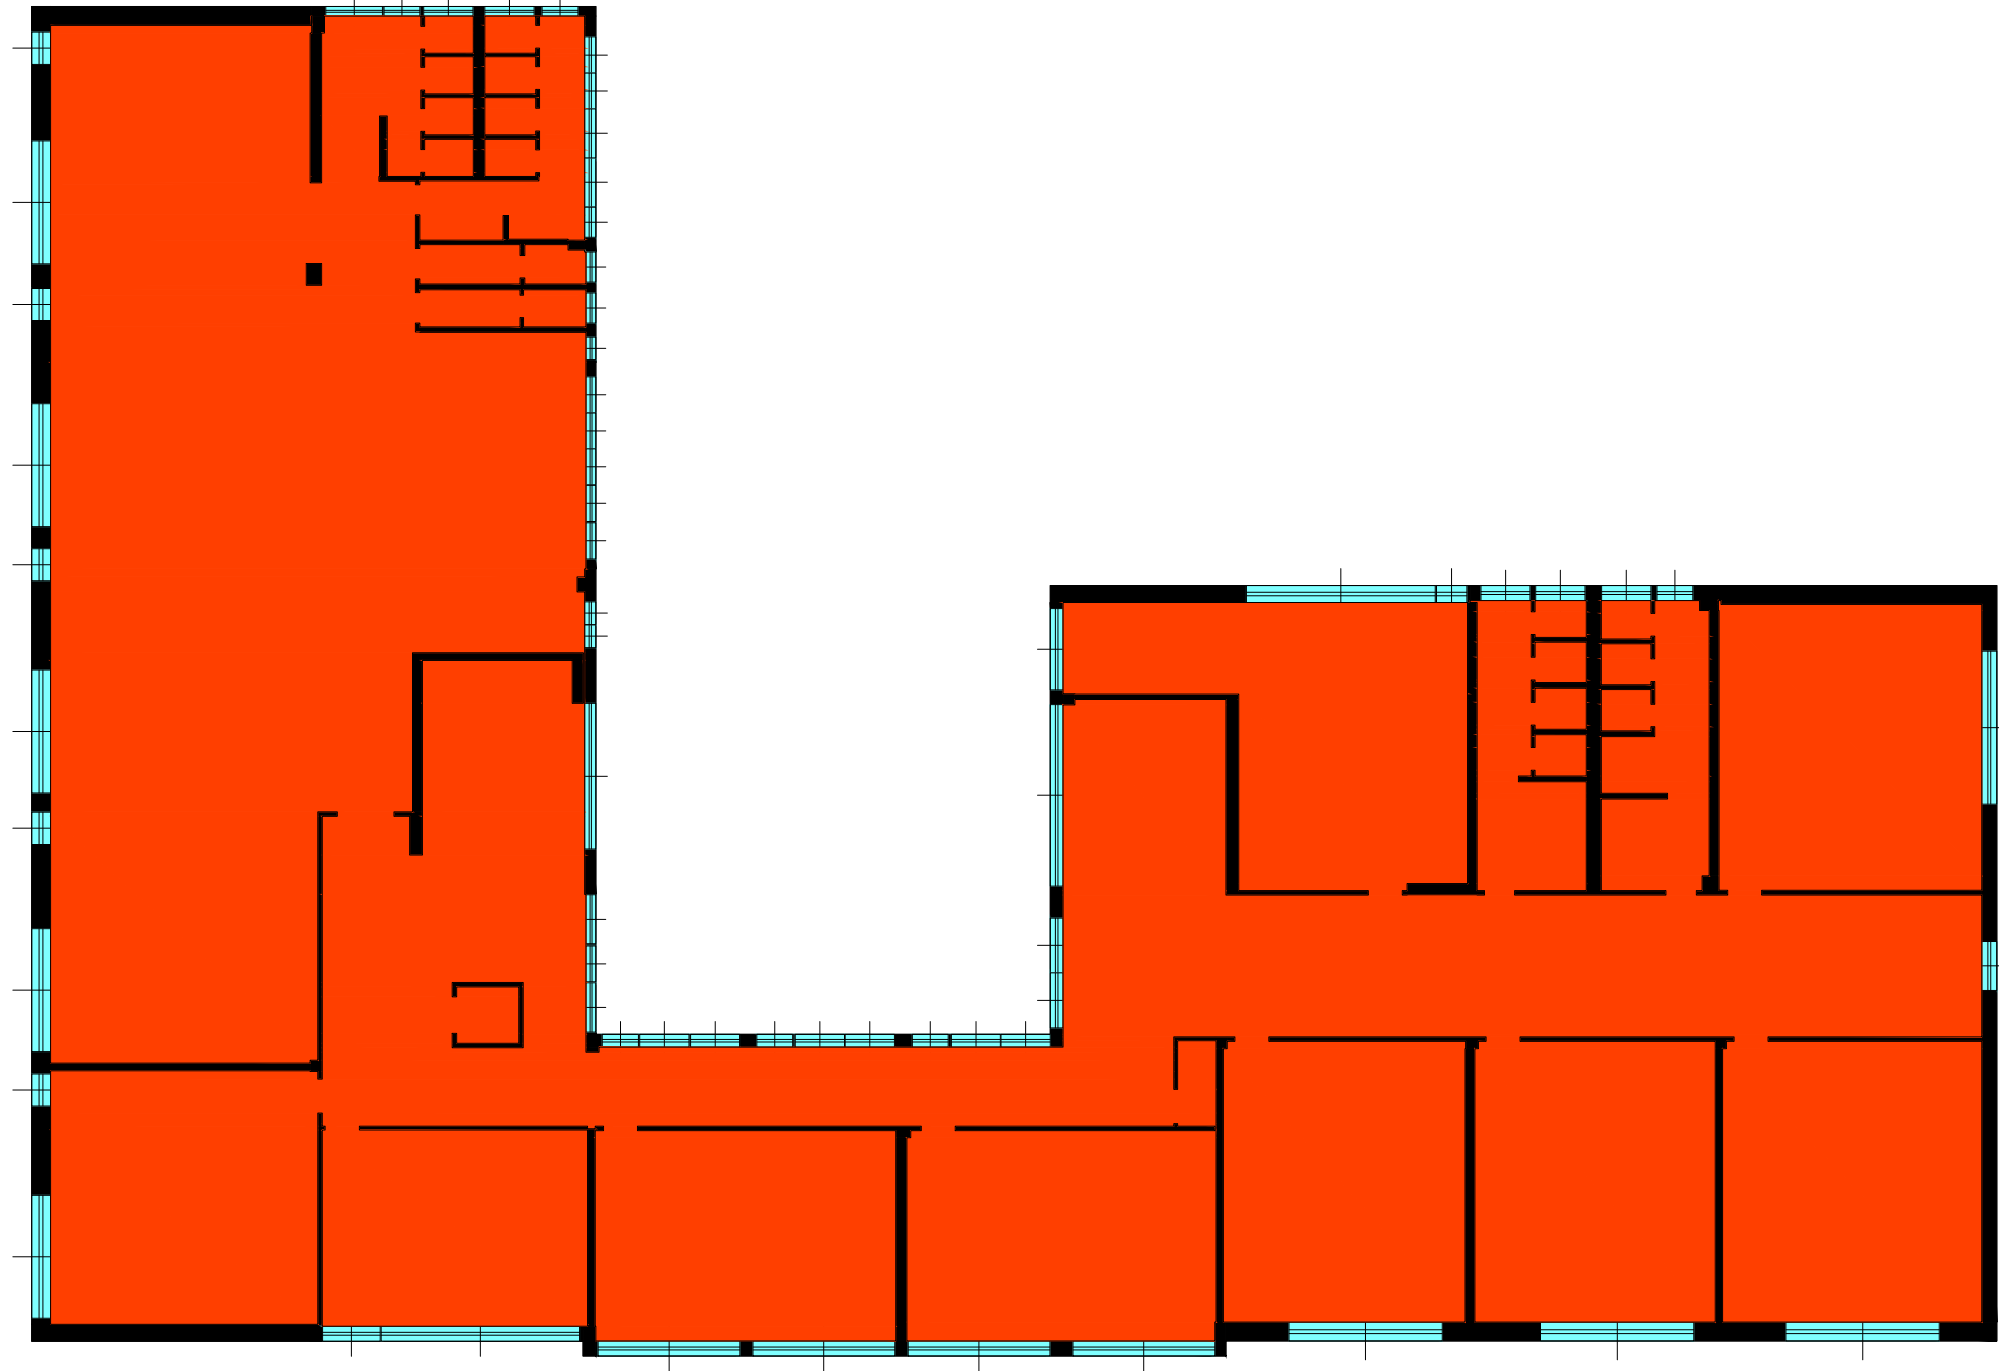

Legenda

- Zona termica Aule scolastiche

SERVIZIO DI DIAGNOSI ENERGETICA  
PROGRAMMA DI INVESTIMENTO KYOTO 3

Committente  
COMUNE DI  
GENOVA



SCUOLA MEDIA "SAN FRUTTUOSO"  
ALLEGATO B  
ZONE TERMICHE - Scala 1:200

