

Scuola Secondaria di I grado "Luca Cambiaso" e Scuola Primaria "Giuseppe Fanciulli" E669

Viale Virginia Centurione Bracelli, 57

ALLEGATO B – Elaborati grafici
FONDO KYOTO - SCUOLA 3



Maggio 2018

COMUNE DI GENOVA
STRUTTURA DI STAFF - ENERGY MANAGER



COMUNE DI GENOVA

 eden
edilizia energetica

Scuola Secondaria di I grado "Luca Cambiaso" e Scuola Primaria "Giuseppe Fanciulli"

E669

Viale Virginia Centurione Bracelli, 57

ALLEGATO B – Elaborati grafici

FONDO KYOTO - SCUOLA 3

Maggio 2018

COMUNE DI GENOVA

STRUTTURA DI STAFF - ENERGY MANAGER

Comune di Genova – Area Tecnica – Struttura di Staff Energy Manager


Via Di Francia 1 – 18° Piano Matitone – 16149 – Genova


Tel 010 5573560 – 5573855; energymanager@comune.genova.it; www.comune.genova.it


Gruppo Eden srls

Via della Barca 24/3, 40133, Bologna

Tel: 051-7166459 – info@gruppoeden.it

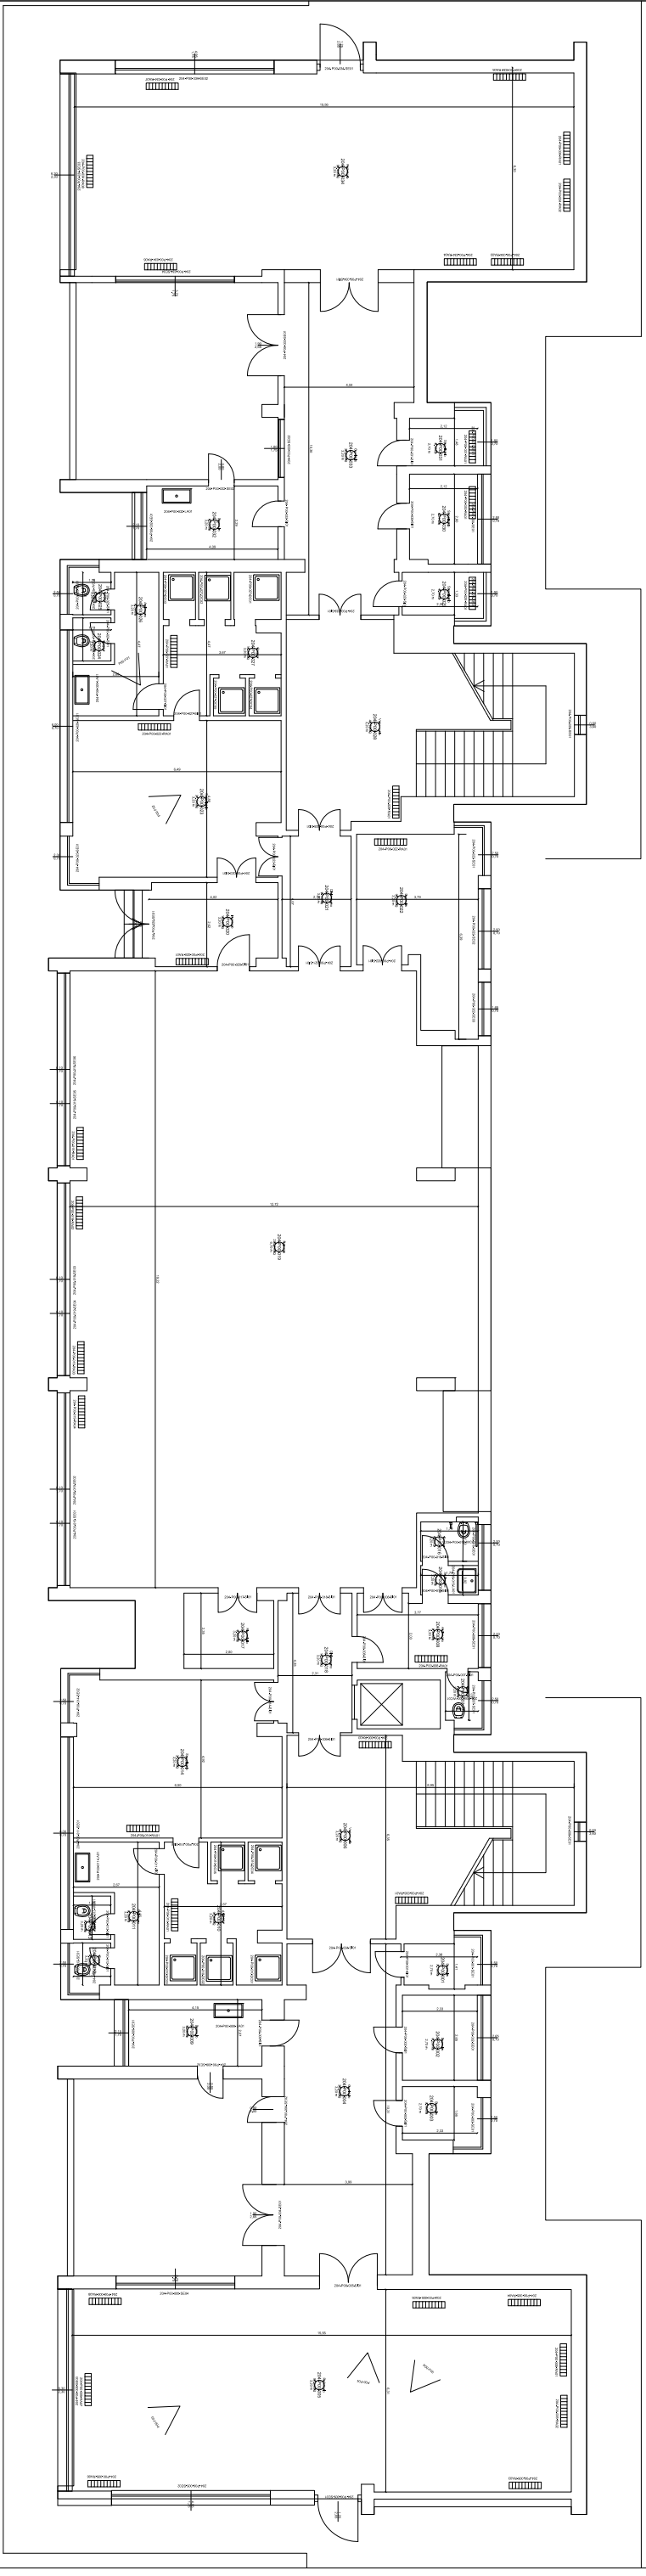

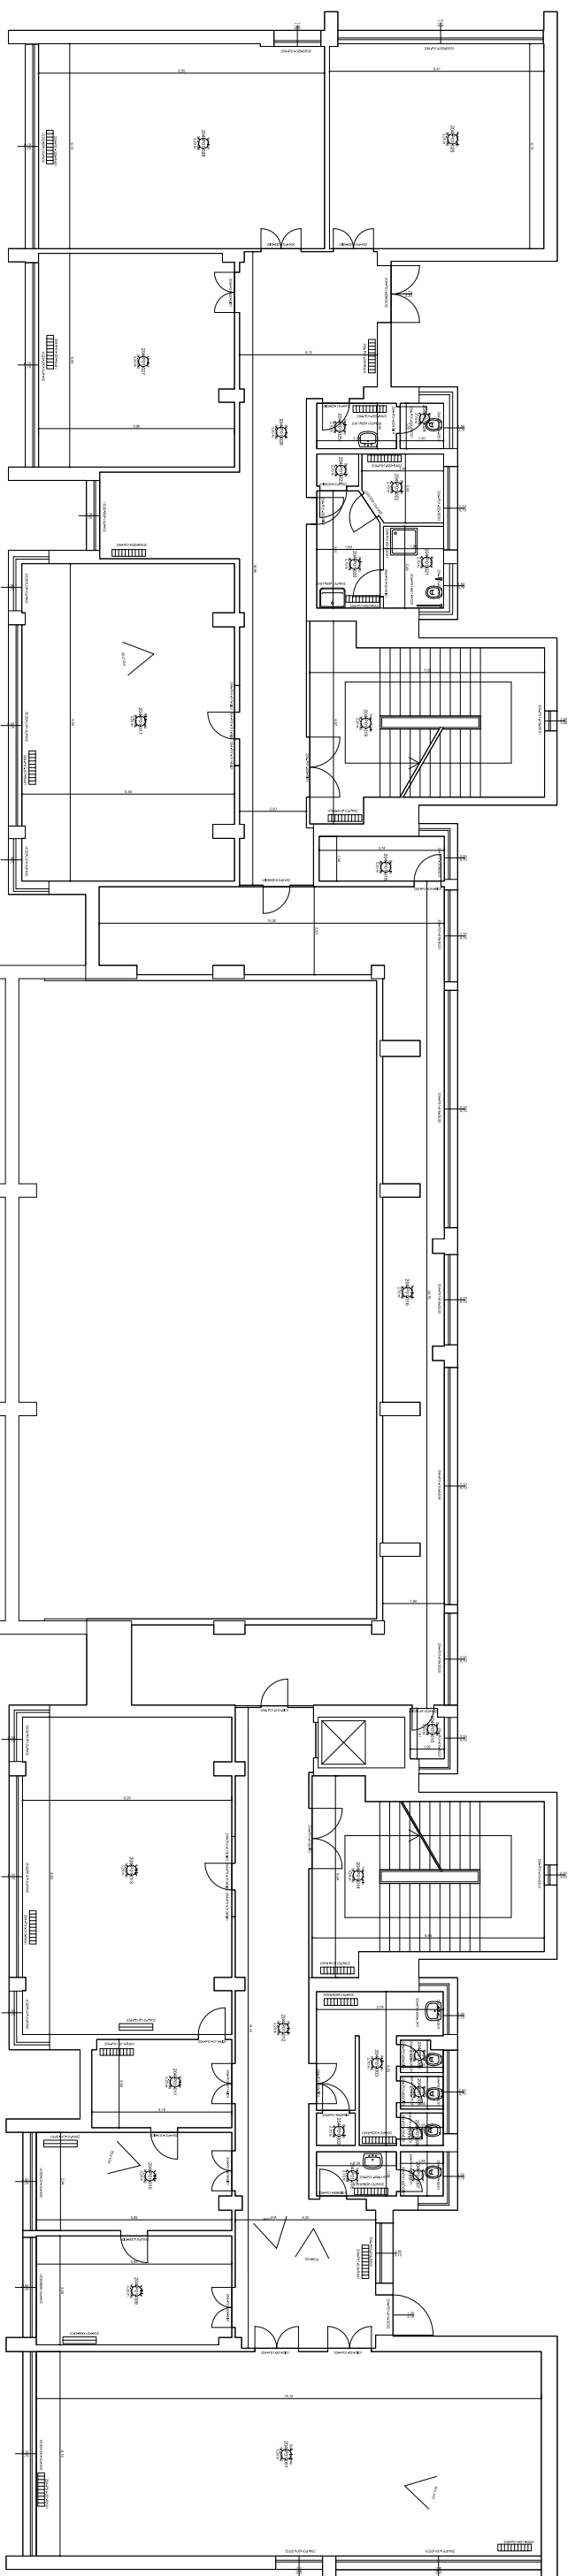

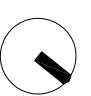 scala 1:200



CONSIP SIE 3
COMUNE DI GENOVA
ELEM. FANCIULLI - MEDIA CAMBIASO


EDIFICIO:
L1-042-204
VALE BRACELLI CENTURIONE N°55 - 55/


OGGETTO:
CENSIMENTO

PIANO:
P01

SOPRALLUOGO:
01/04/2017

ULTIMA REV:
31/07/2017

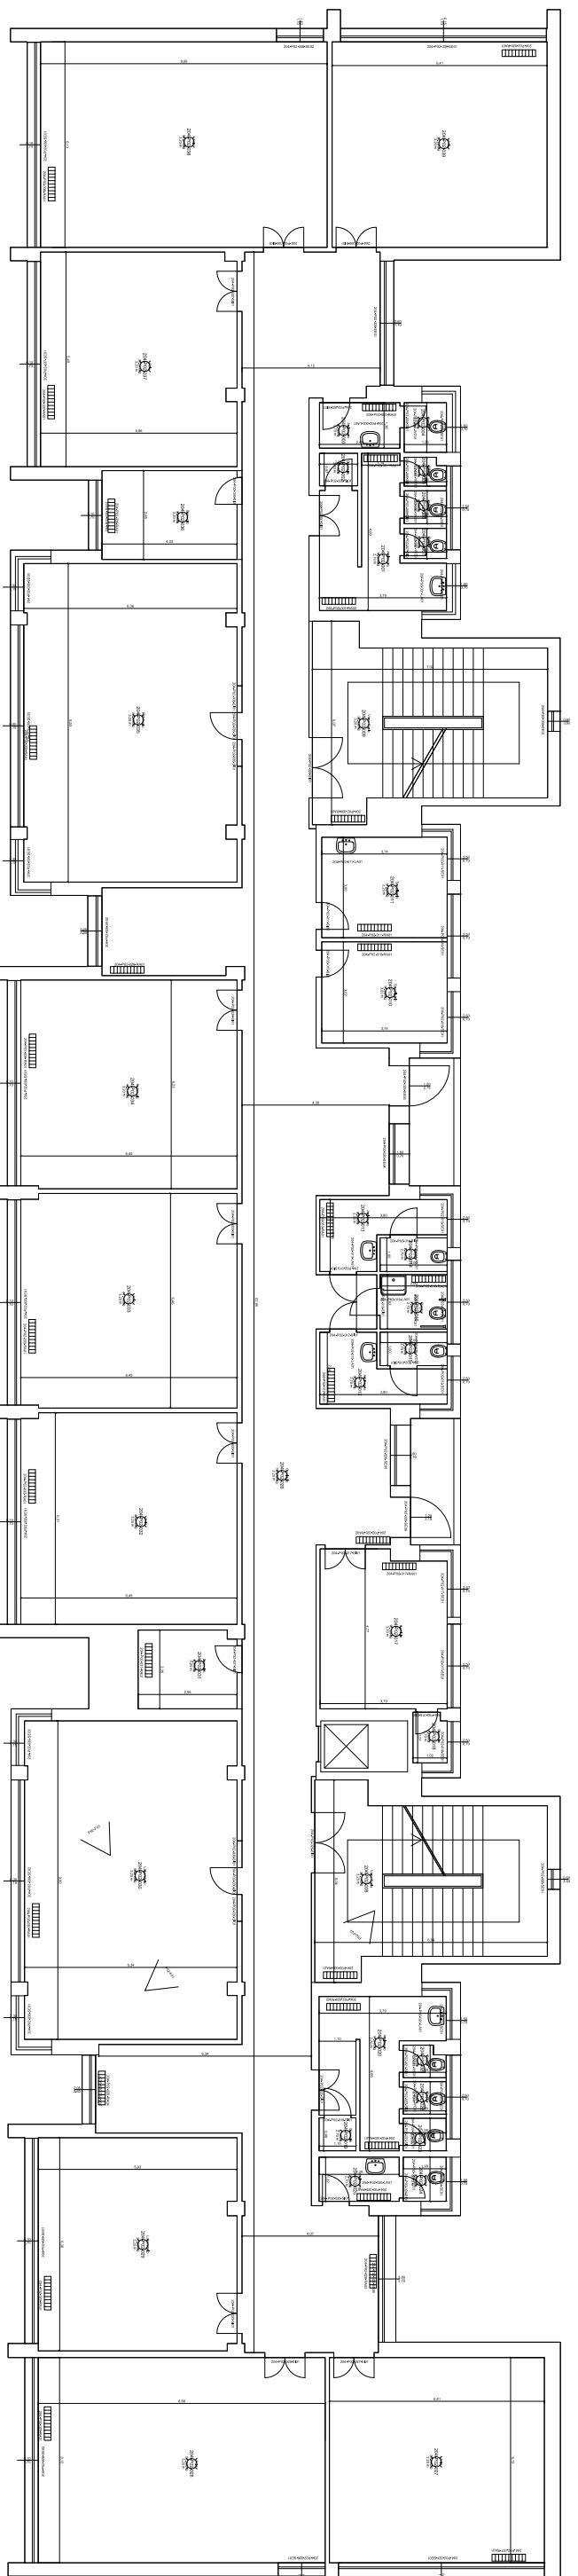

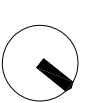 scala 1:200



CONSIP SIE 3
COMUNE DI GENOVA
ELEM. FANCIULLI - MEDIA CAMBIASO


EDIFICIO:
L1-042-204
VALE BRACELLI CENTURIONE N°55 - 55/

OGGETTO:
CENSIMENTO

PIANO:
P02

SOPRALLUOGO:
01/04/2017

ULTIMA REV:
31/07/2017

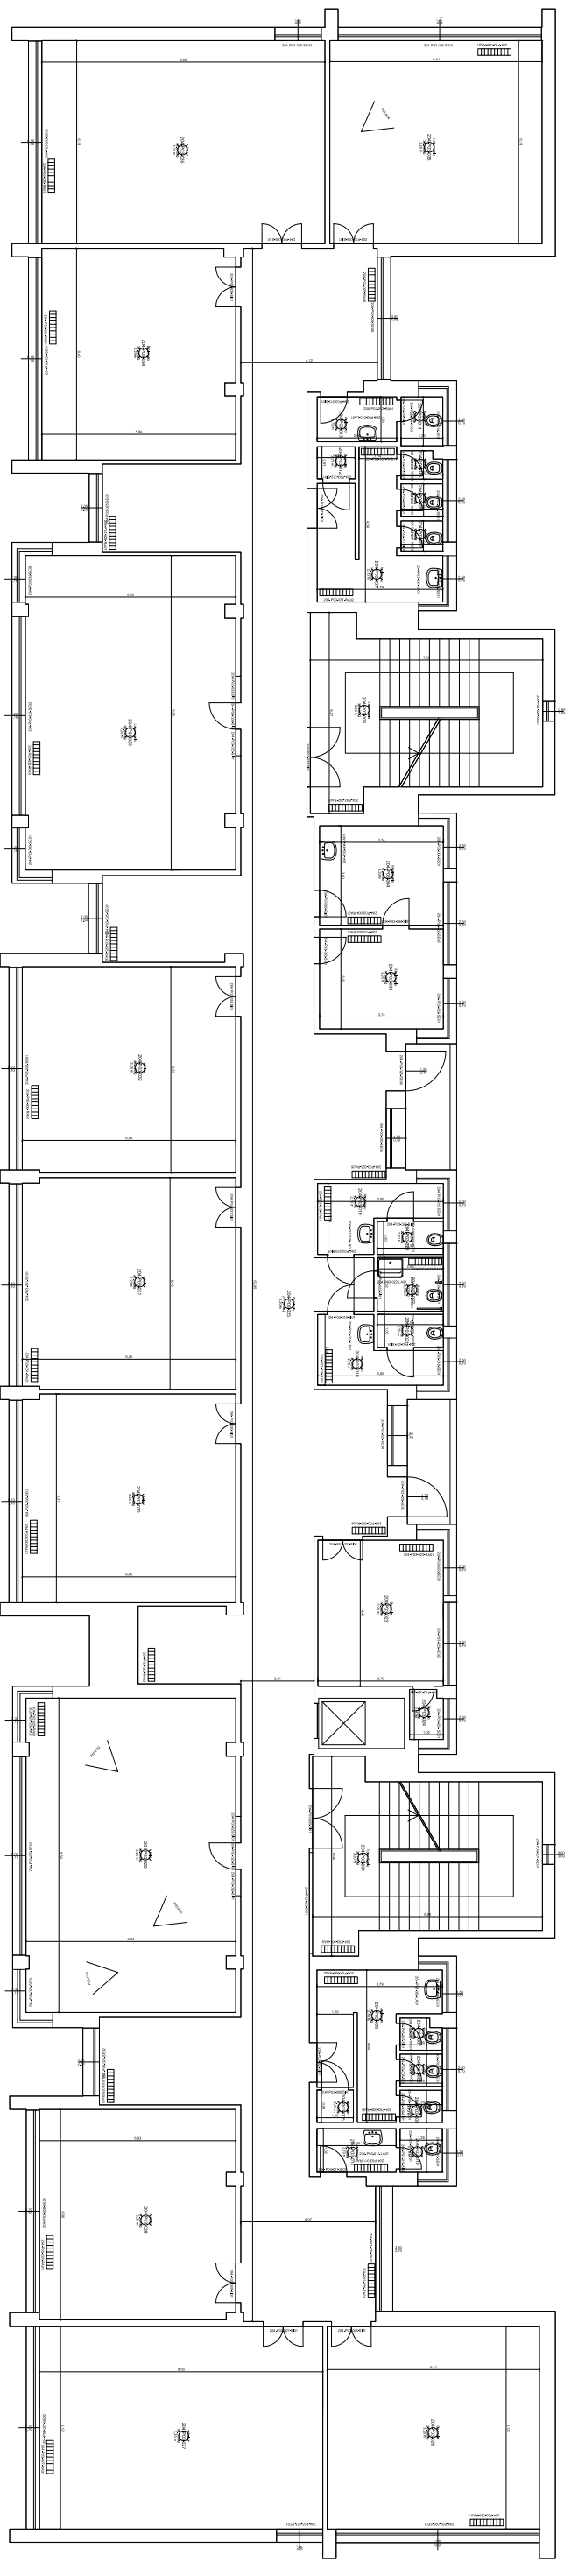

 scala 1:200



CONSIP SIE 3
COMUNE DI GENOVA
ELEM. FANCIULLI - MEDIA CAMBIASO


EDIFICIO:
L1-042-204
VALE BRACCELLI CENTURIONE N°55 - 55/


OGGETTO:
CENSIMENTO

PIANO:
P03

SOPRALLUOGO:
01/04/2017

ULTIMA REV:
31/07/2017

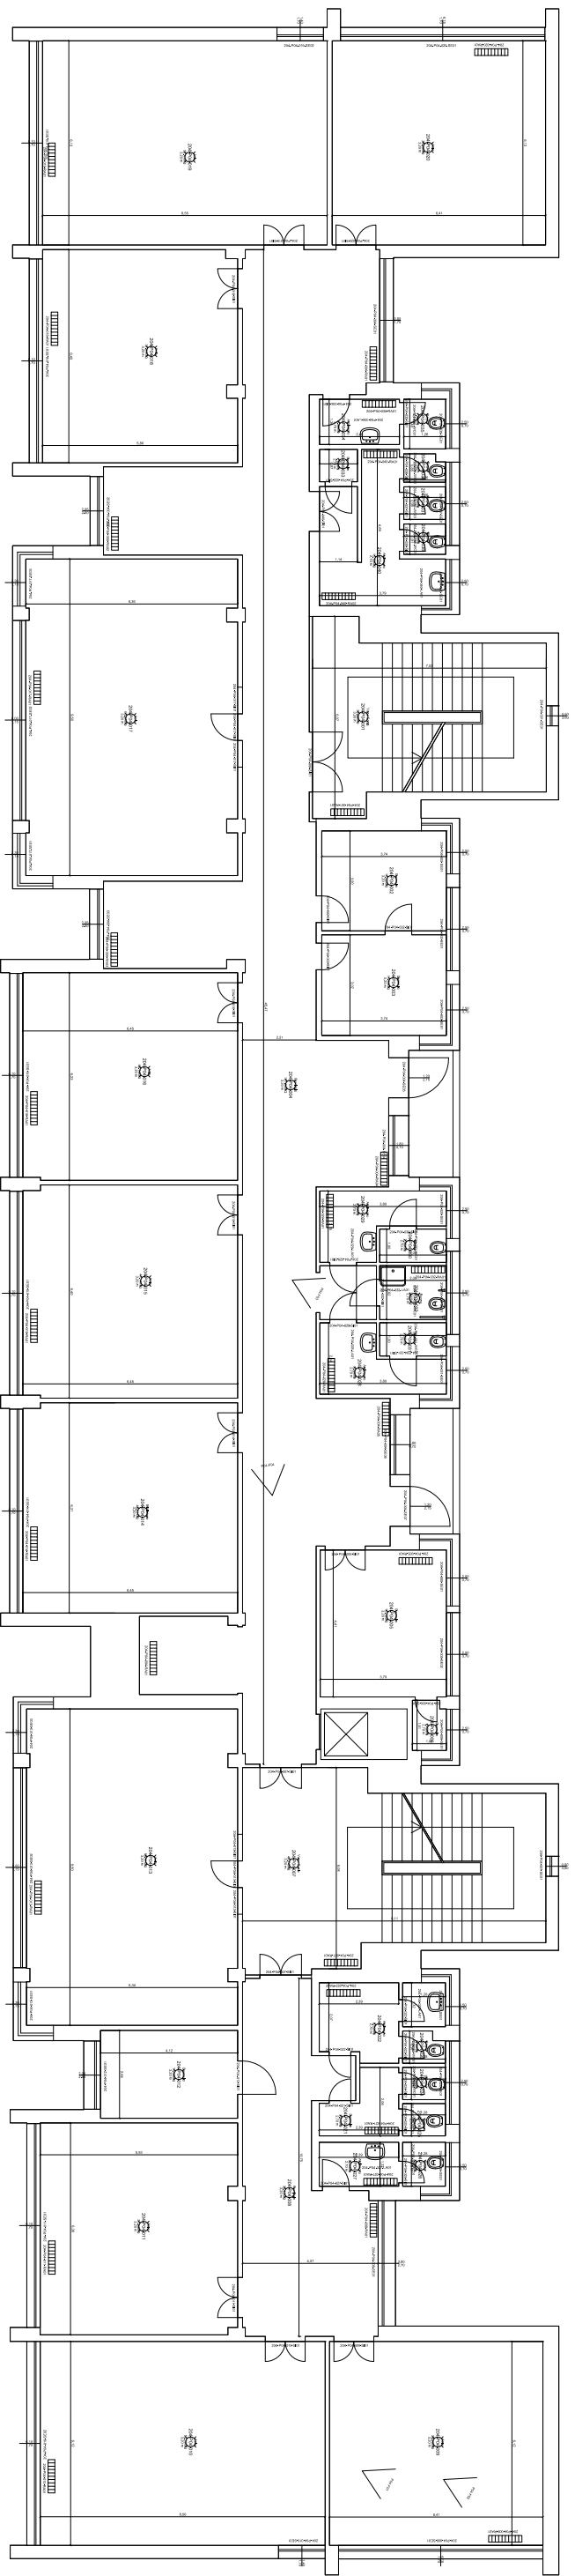

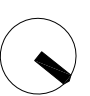 scala 1:200



CONSIP SIE 3
COMUNE DI GENOVA
ELEM. FANCIULLI - MEDIA CAMBIASO

EDIFICIO:
L1-042-204
VALE BRACELLI CENTURIONE N°55 - 55/

OGGETTO:
CENSIMENTO

PIANO:
P04

SOPRALLUOGO:
01/04/2017

ULTIMA REV:
31/07/2017

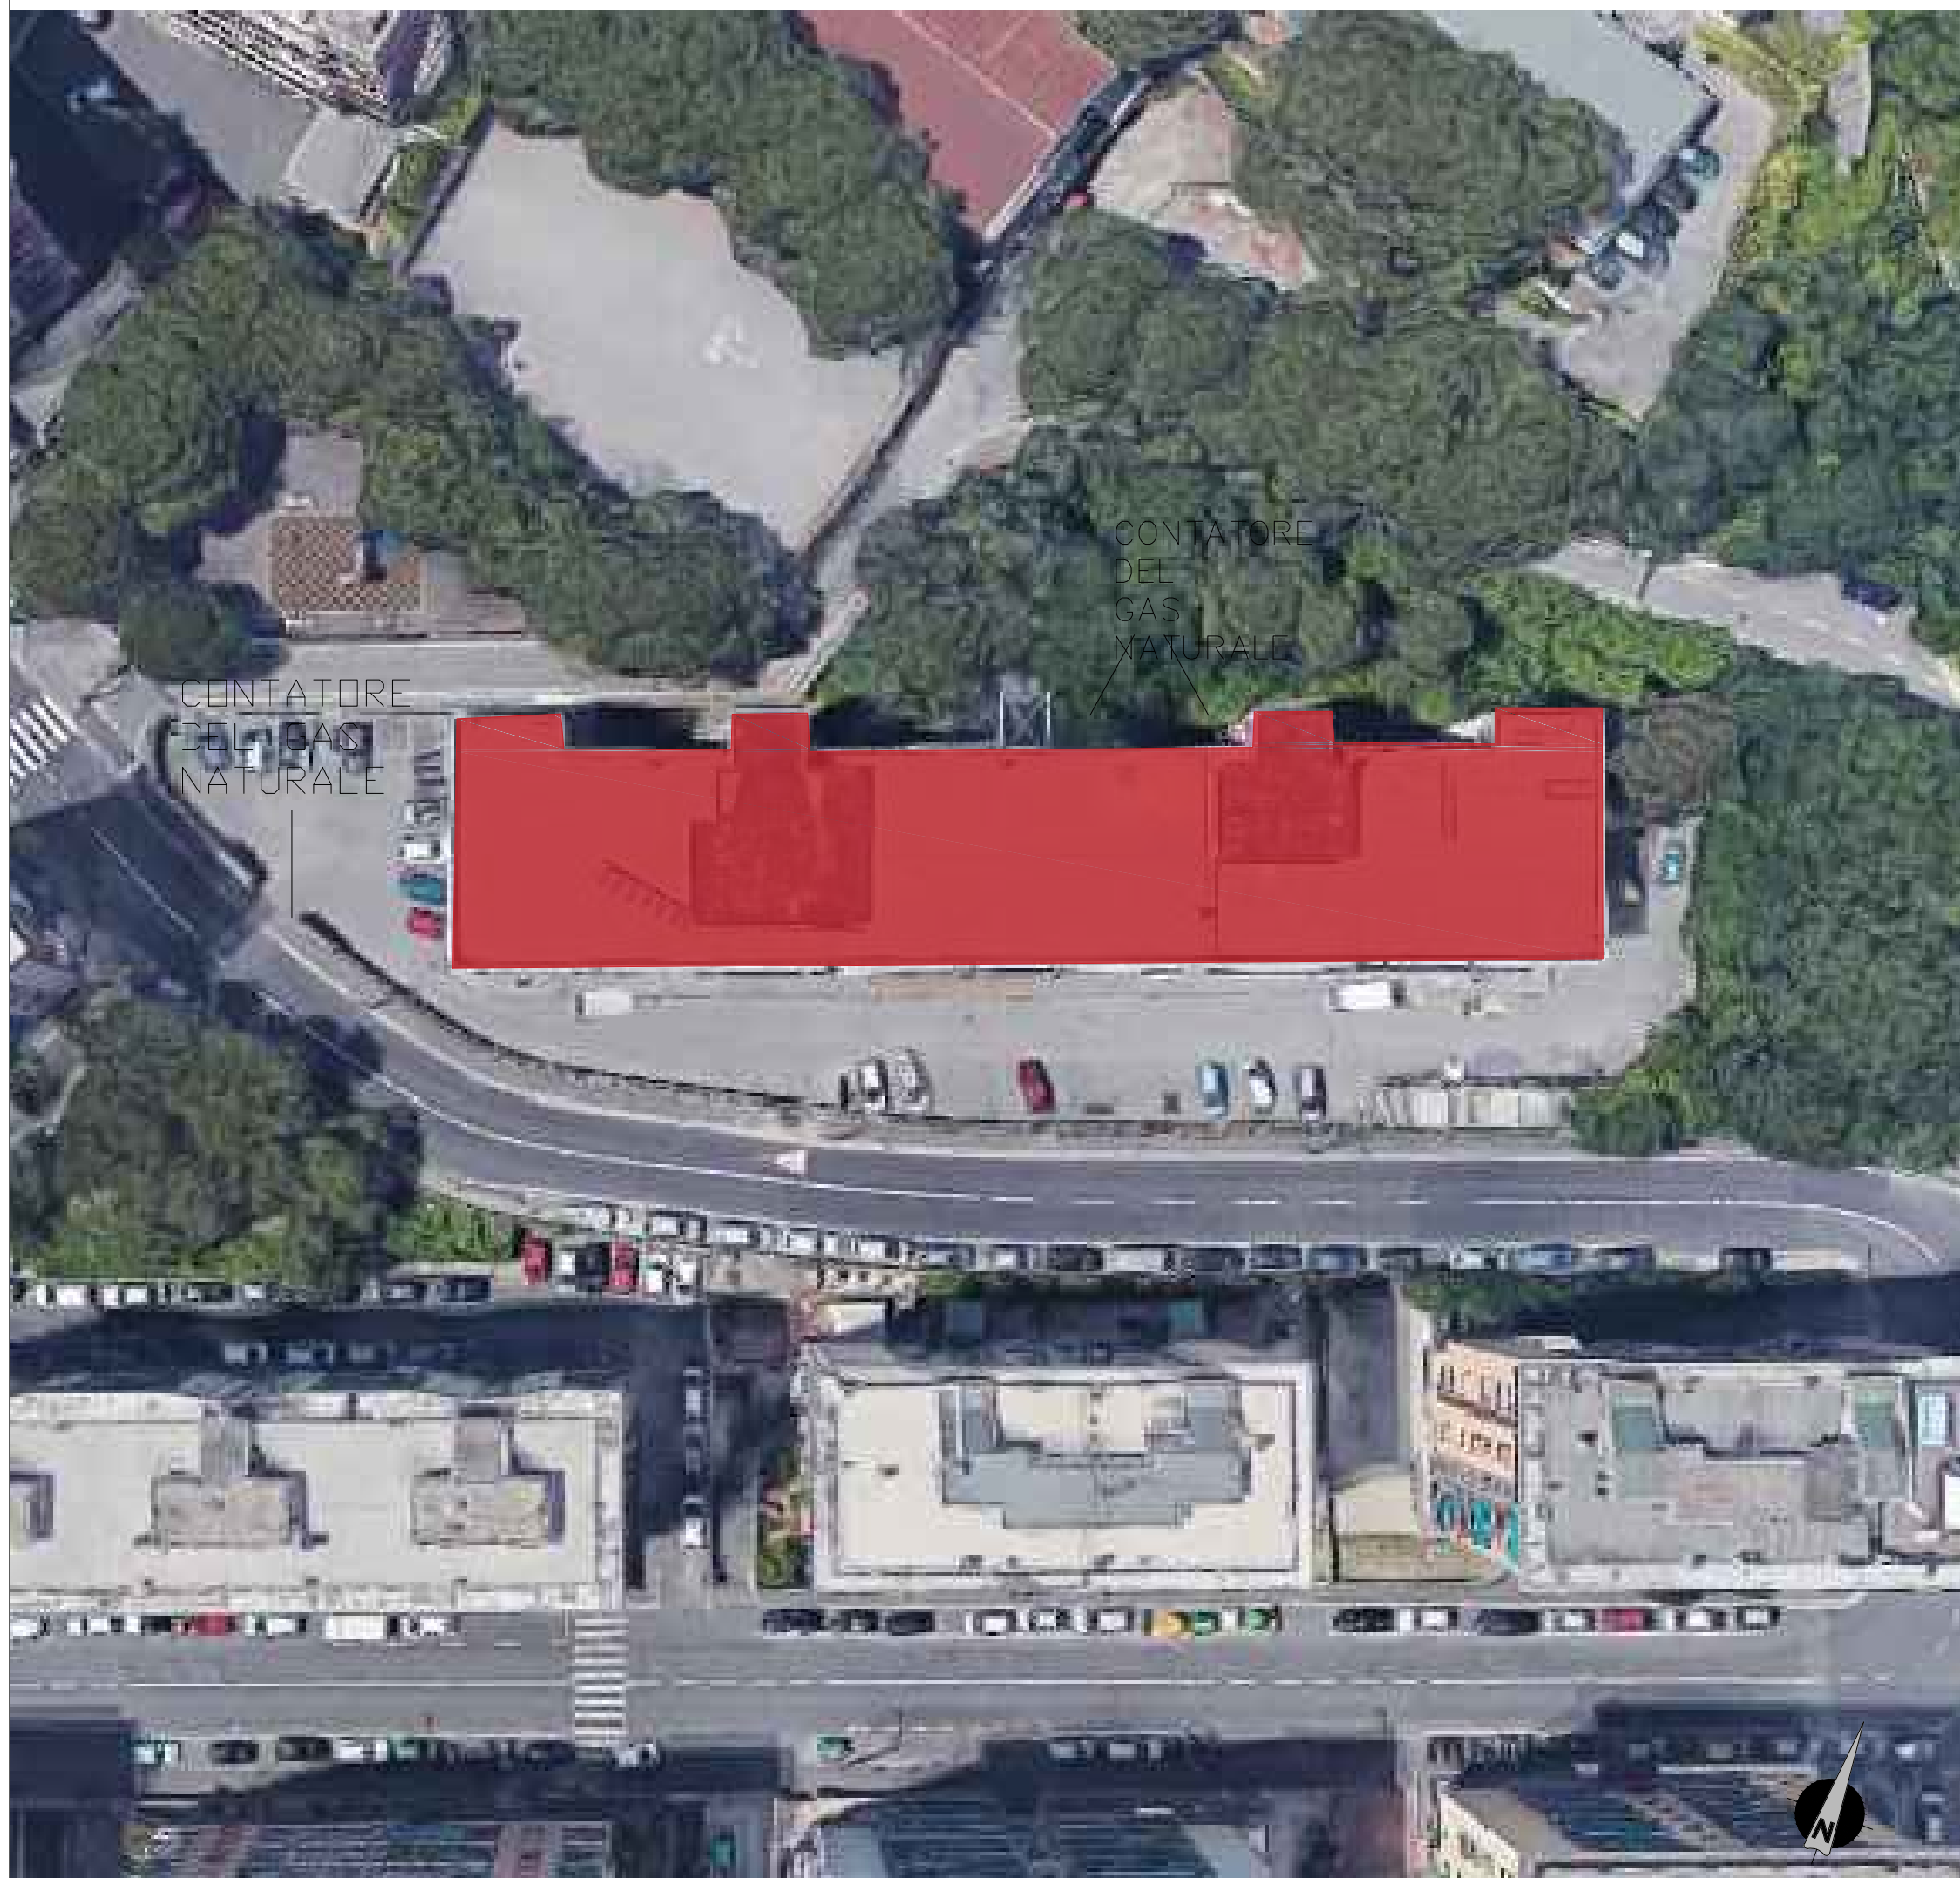


FOTO LATO SUD-EST



FOTO LATO SUD-OVEST



FOTO LATO NORD-OVEST

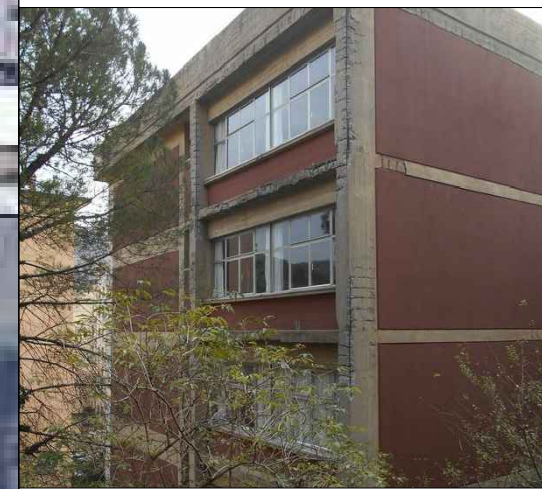



FOTO LATO NORD-EST

SCUOLA MEDIA "LUCA CAMBIASO" E
 SCUOLA ELEMENTARE "FANCIULLI
 ALLEGATO B
 CONTESTO GEOGRAFICO E URBANO

SERVIZIO DI DIAGNOSI ENERGETICA
 PROGRAMMA DI INVESTIMENTO KYOTO 3

Committente
 COMUNE DI
 GENOVA

eden
 edilizia energetica
 Mandataria

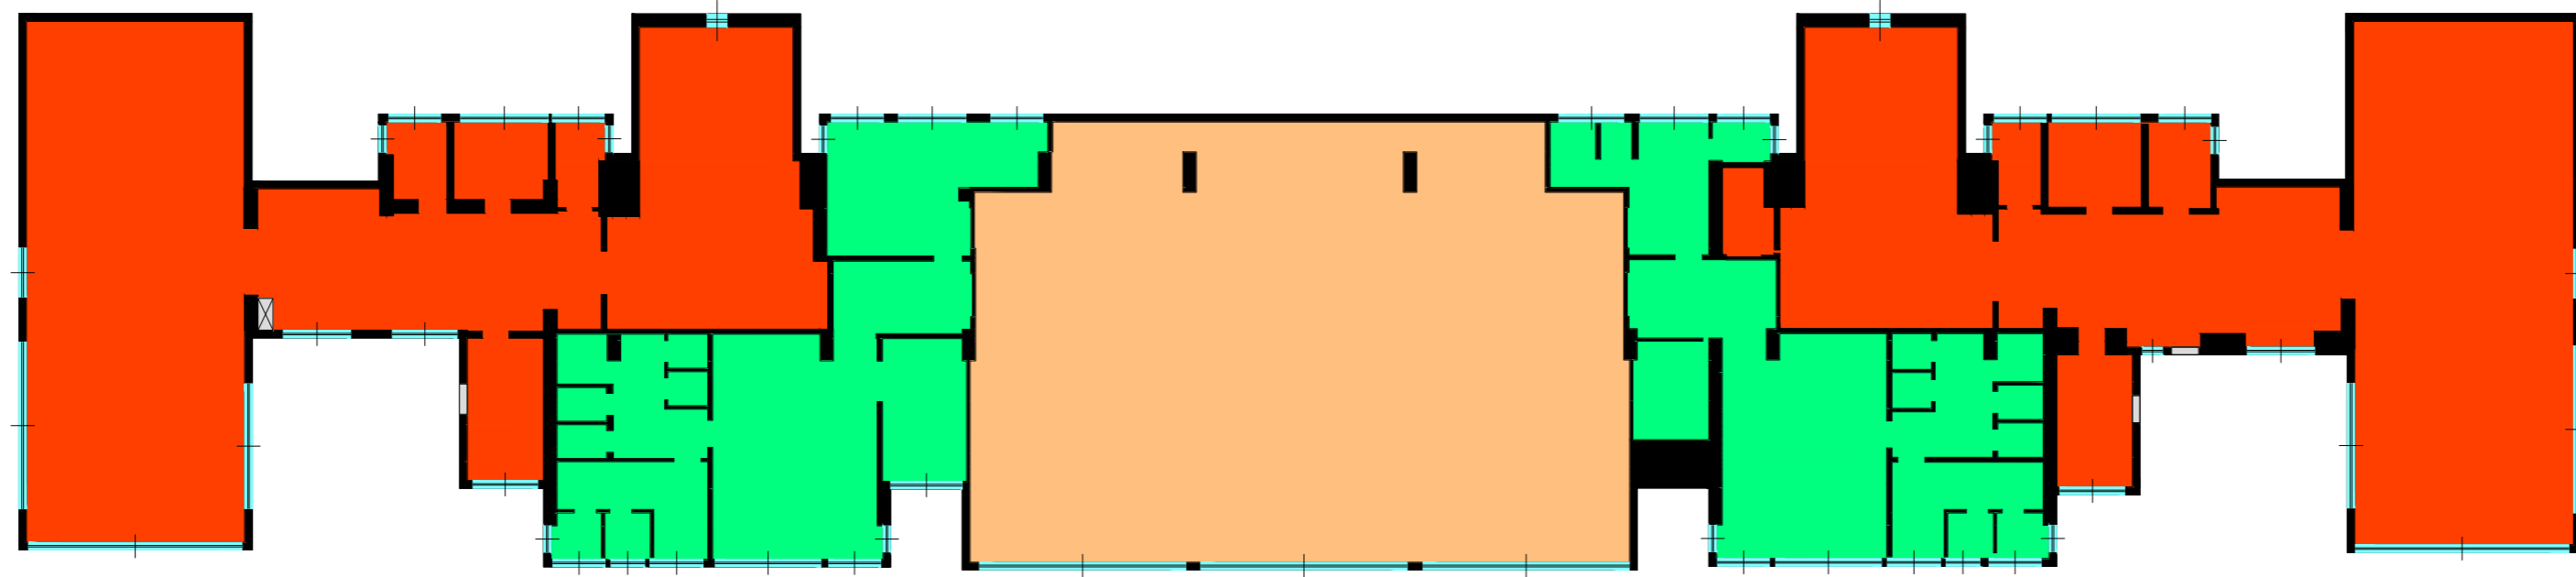

PIANO TERRA




Legenda	
■	Zona termica Attività Scolastiche
■	Zona termica Sportive
■	Zona termica Sportive-Servizi
X	Quadro elettrico

SERVIZIO DI DIAGNOSI ENERGETICA
PROGRAMMA DI INVESTIMENTO KYOTO 3

Commitente
COMUNE DI
GENOVA

eden
edilizia energetica
Mandatataria

SCUOLA MEDIA "LUCA CAMBIASO" E
SCUOLA ELEMENTARE "FANCIULLI
ALLEGATO B
ZONE TERMICHE - Scala 1:200

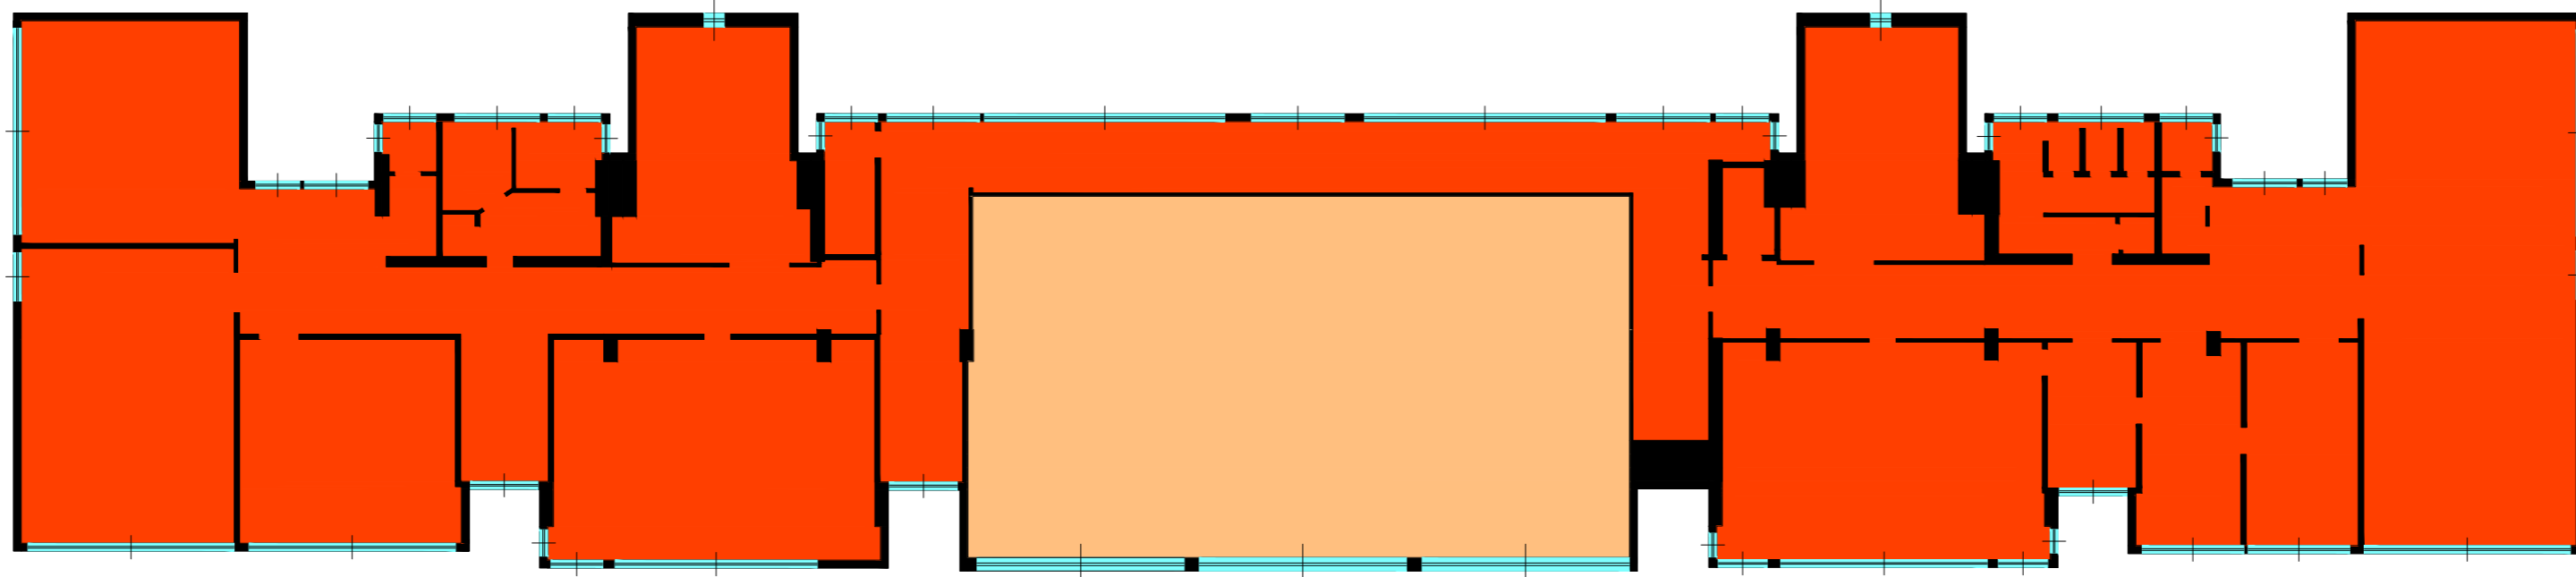

PIANO PRIMO




Legenda
 Zona termica Attività Didattiche

SERVIZIO DI DIAGNOSI ENERGETICA
 PROGRAMMA DI INVESTIMENTO KYOTO 3

Commitente
 COMUNE DI
 GENOVA



SCUOLA MEDIA "LUCA CAMBIASO" E
 SCUOLA ELEMENTARE "FANCIULLI
 ALLEGATO B
 ZONE TERMICHE - Scala 1:200

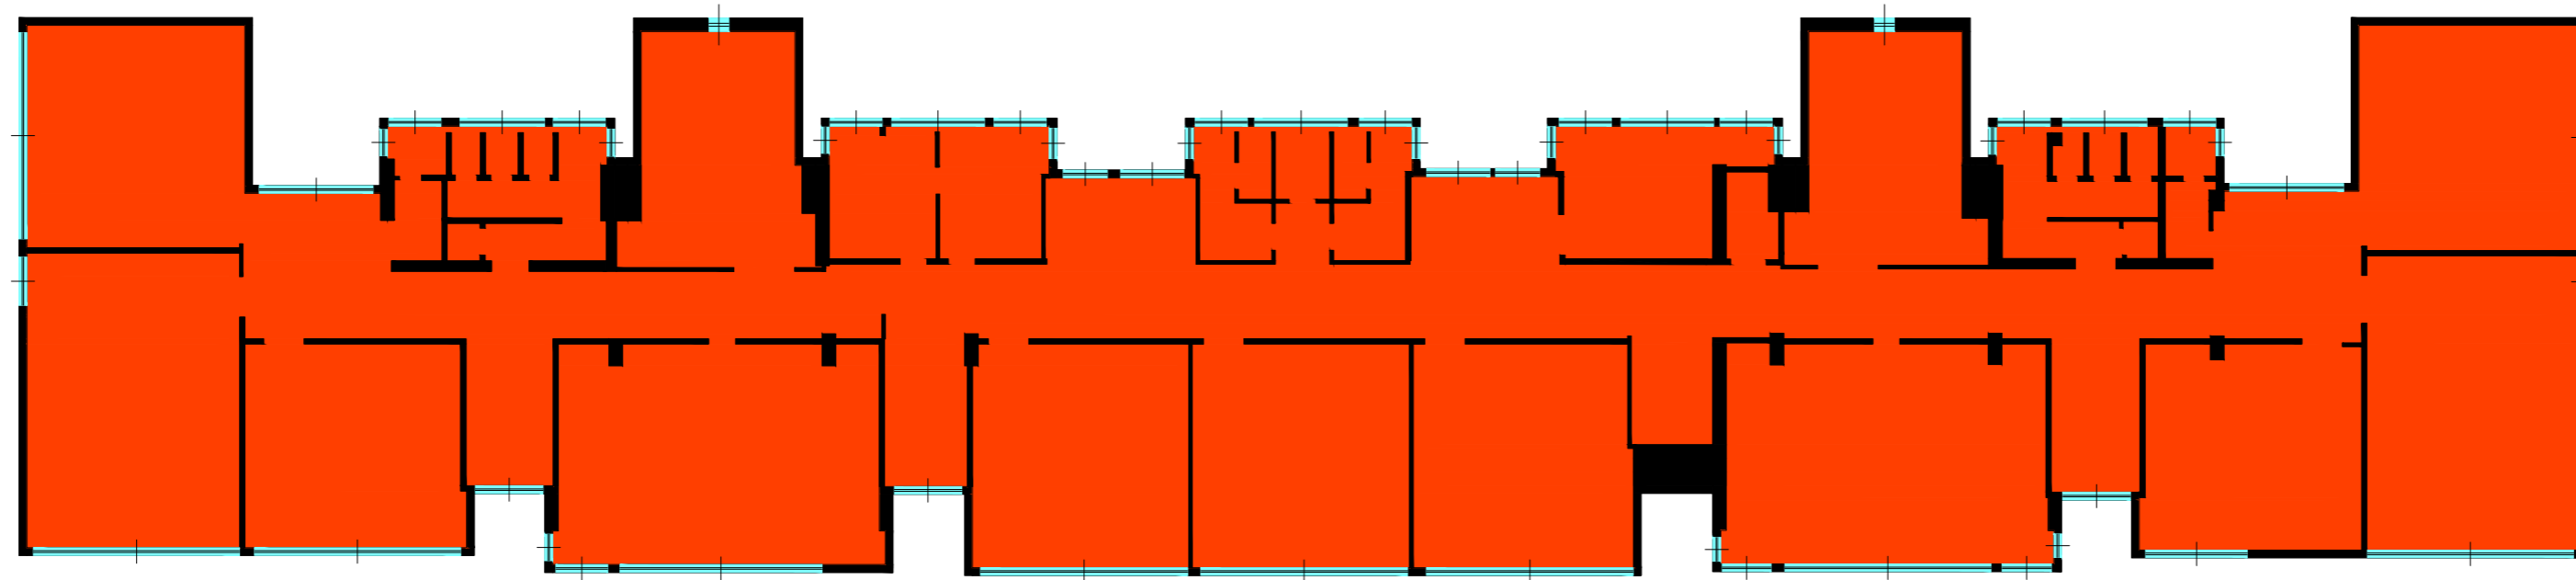

PIANO SECONDO




Legenda
 Zona termica Attività Didattiche

SERVIZIO DI DIAGNOSI ENERGETICA
 PROGRAMMA DI INVESTIMENTO KYOTO 3

Commitente
 COMUNE DI
 GENOVA



SCUOLA MEDIA "LUCA CAMBIASO" E
 SCUOLA ELEMENTARE "FANCIULLI
 ALLEGATO B
 ZONE TERMICHE - Scala 1:200

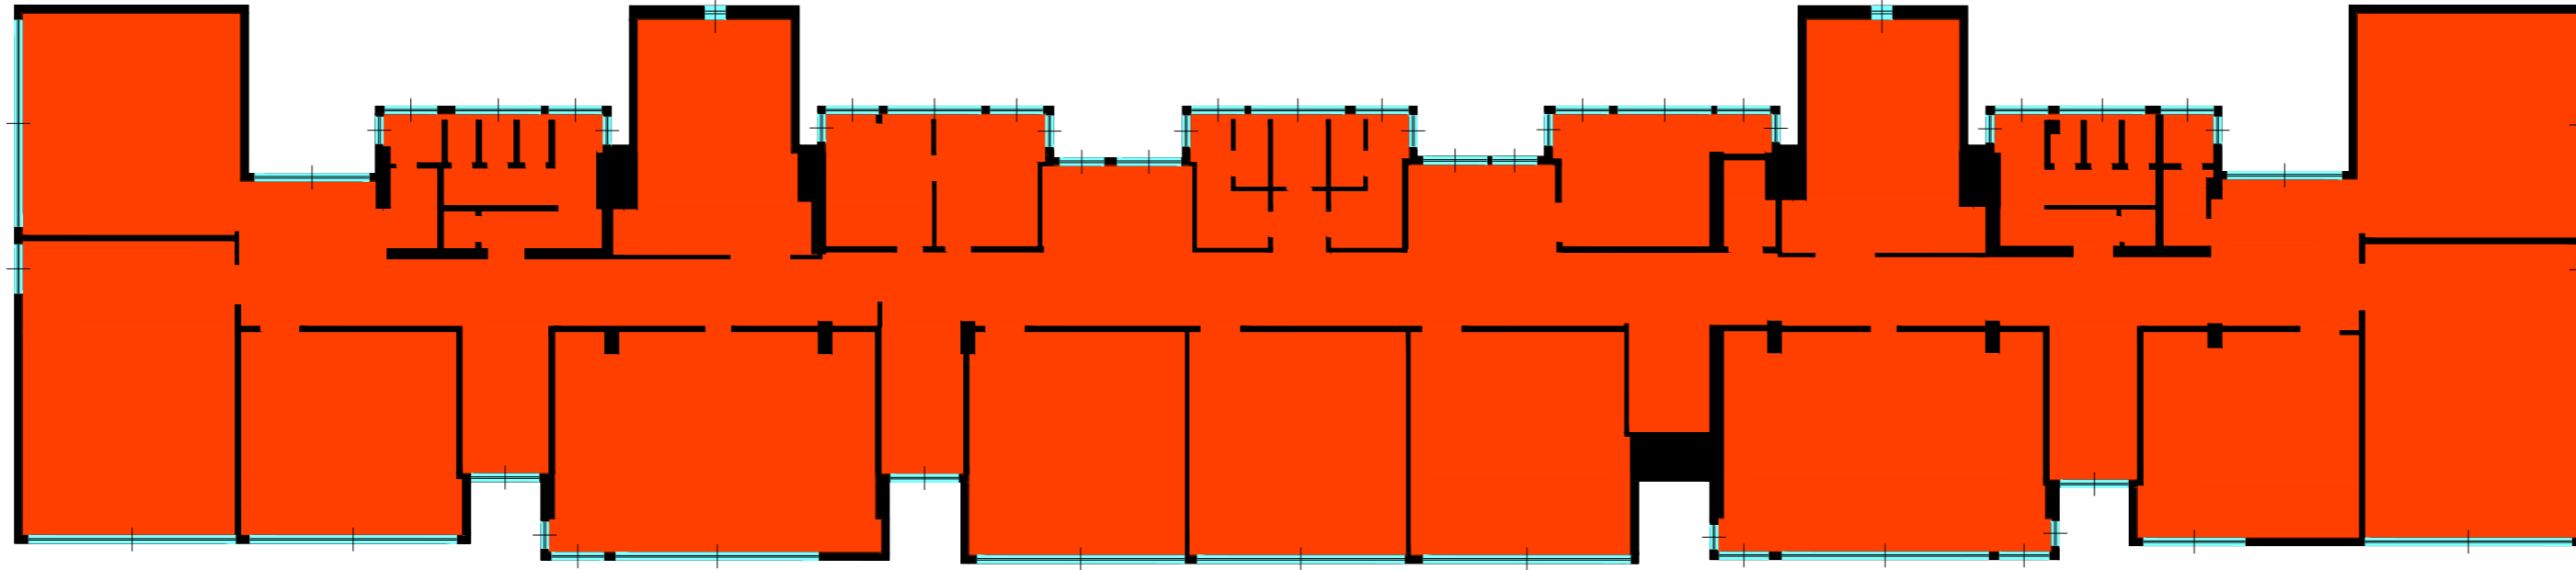

PIANO TERZO




Legenda
 Zona termica Attività Didattiche

SERVIZIO DI DIAGNOSI ENERGETICA
 PROGRAMMA DI INVESTIMENTO KYOTO 3

Commitente
 COMUNE DI
 GENOVA



SCUOLA MEDIA "LUCA CAMBIASO" E
 SCUOLA ELEMENTARE "FANCIULLI
 ALLEGATO B
 ZONE TERMICHE - Scala 1:200

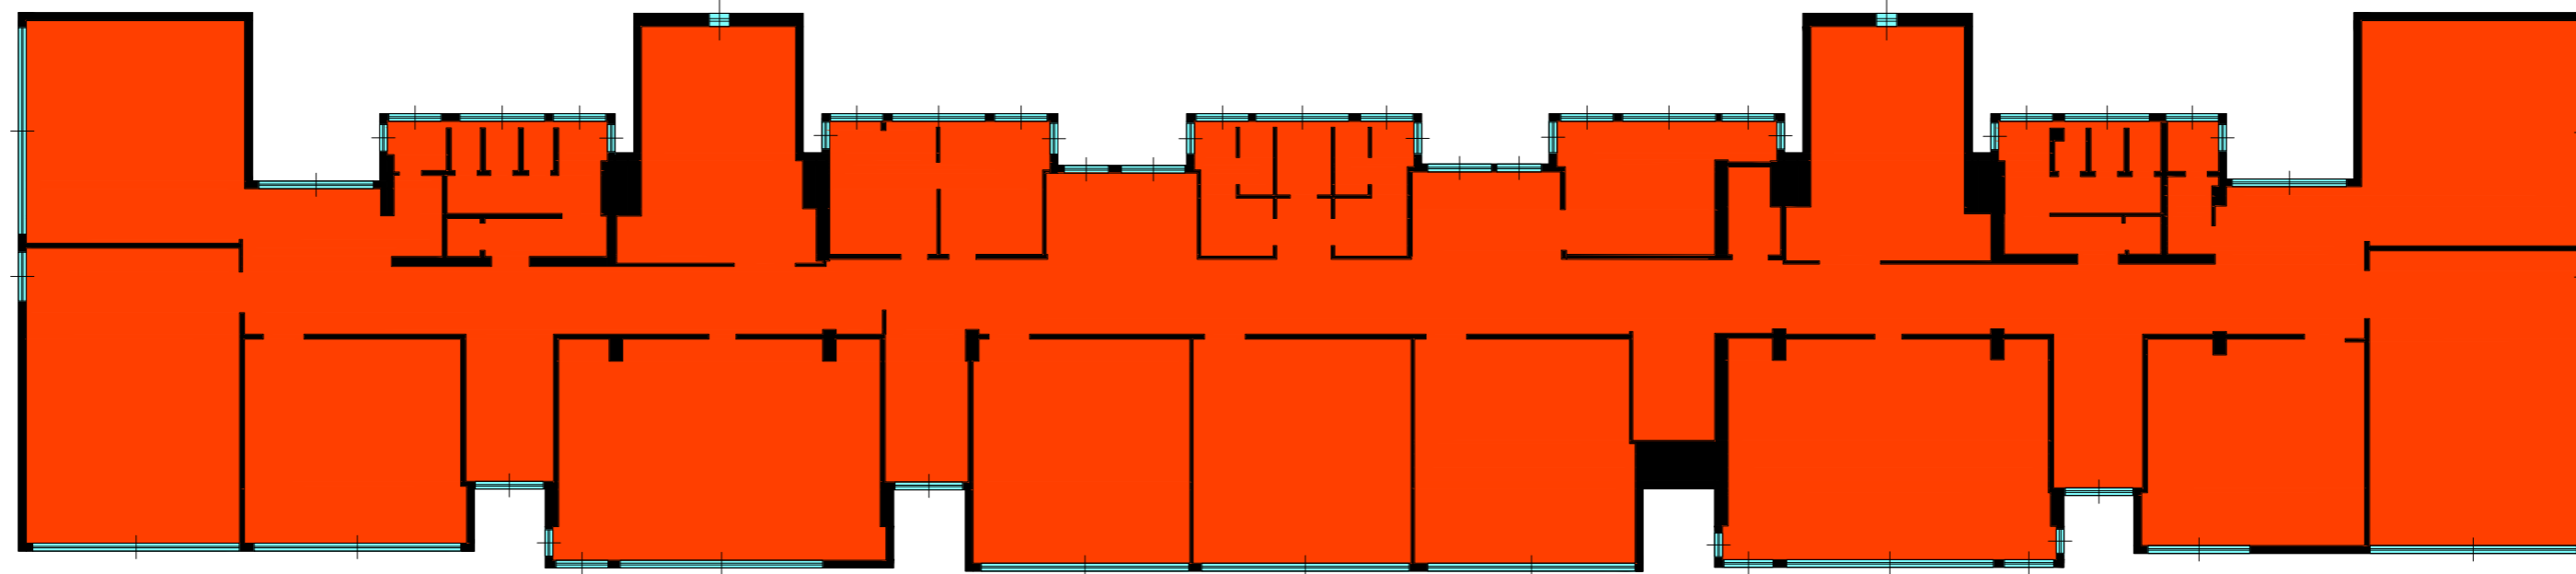

PIANO QUARTO



Legenda

- Zona termica Non Scaldata


SERVIZIO DI DIAGNOSI ENERGETICA
PROGRAMMA DI INVESTIMENTO KYOTO 3

Commitente
COMUNE DI
GENOVA



SCUOLA MEDIA "LUCA CAMBIASO" E
SCUOLA ELEMENTARE "FANCIULLI
ALLEGATO B

ZONE TERMICHE - Scala 1:200

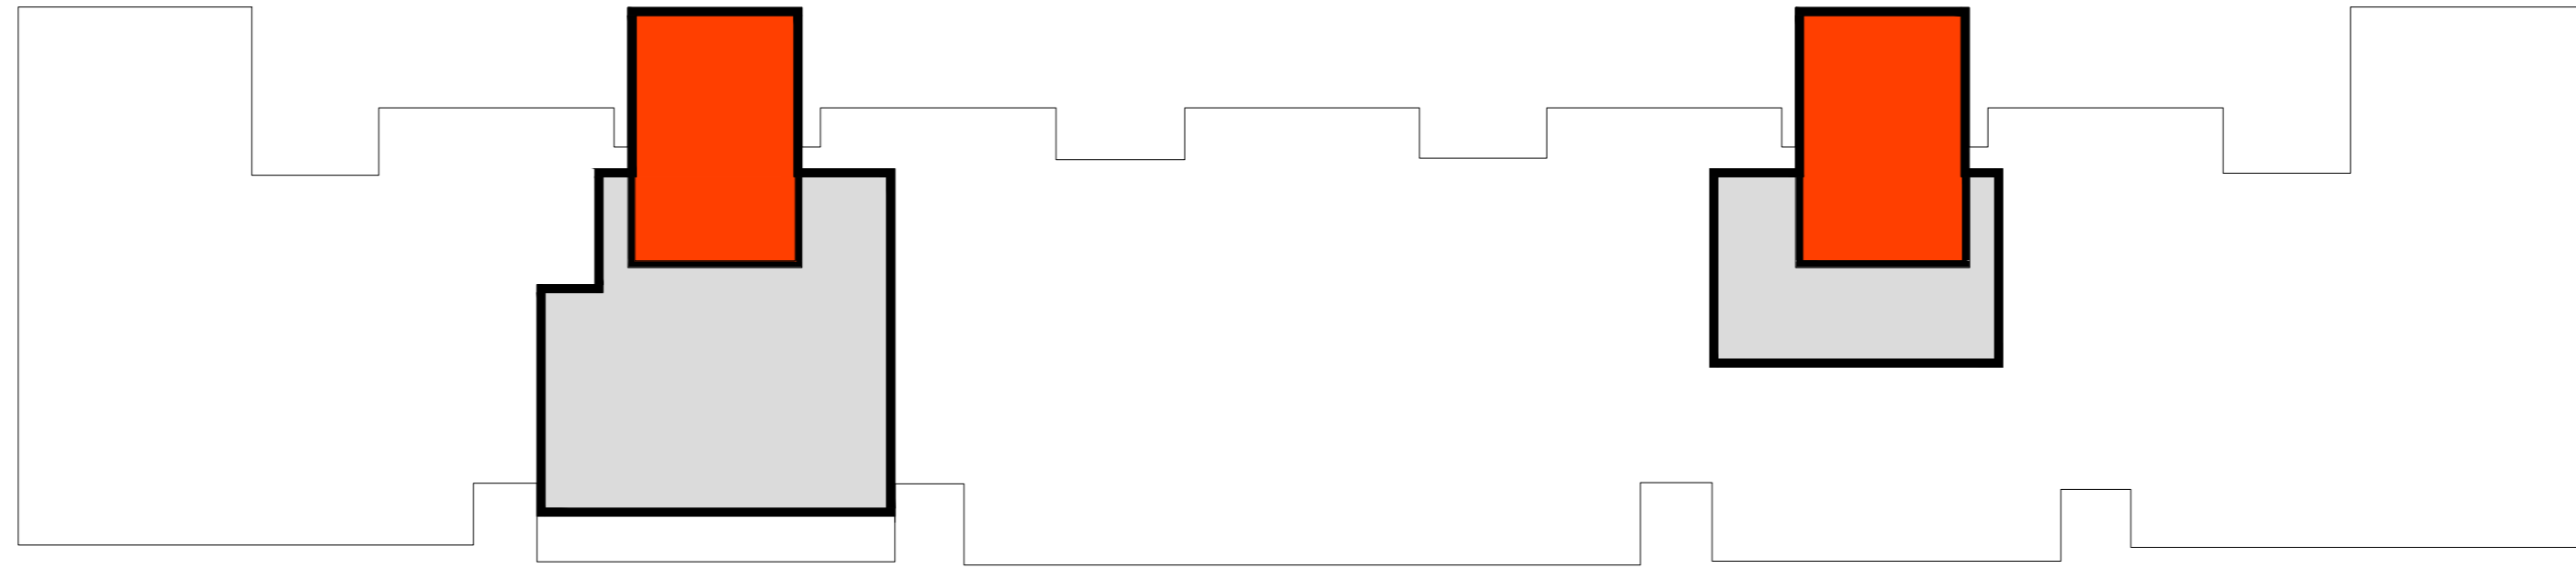

PIANO QUINTO



Legenda

■ Zona termica Non Scaldata

SERVIZIO DI DIAGNOSI ENERGETICA
PROGRAMMA DI INVESTIMENTO KYOTO 3



Commitente
COMUNE DI
GENOVA

SCUOLA MEDIA "LUCA CAMBIASO" E
SCUOLA ELEMENTARE "FANCIULLI
ALLEGATO B
ZONE TERMICHE - Scala 1:200

