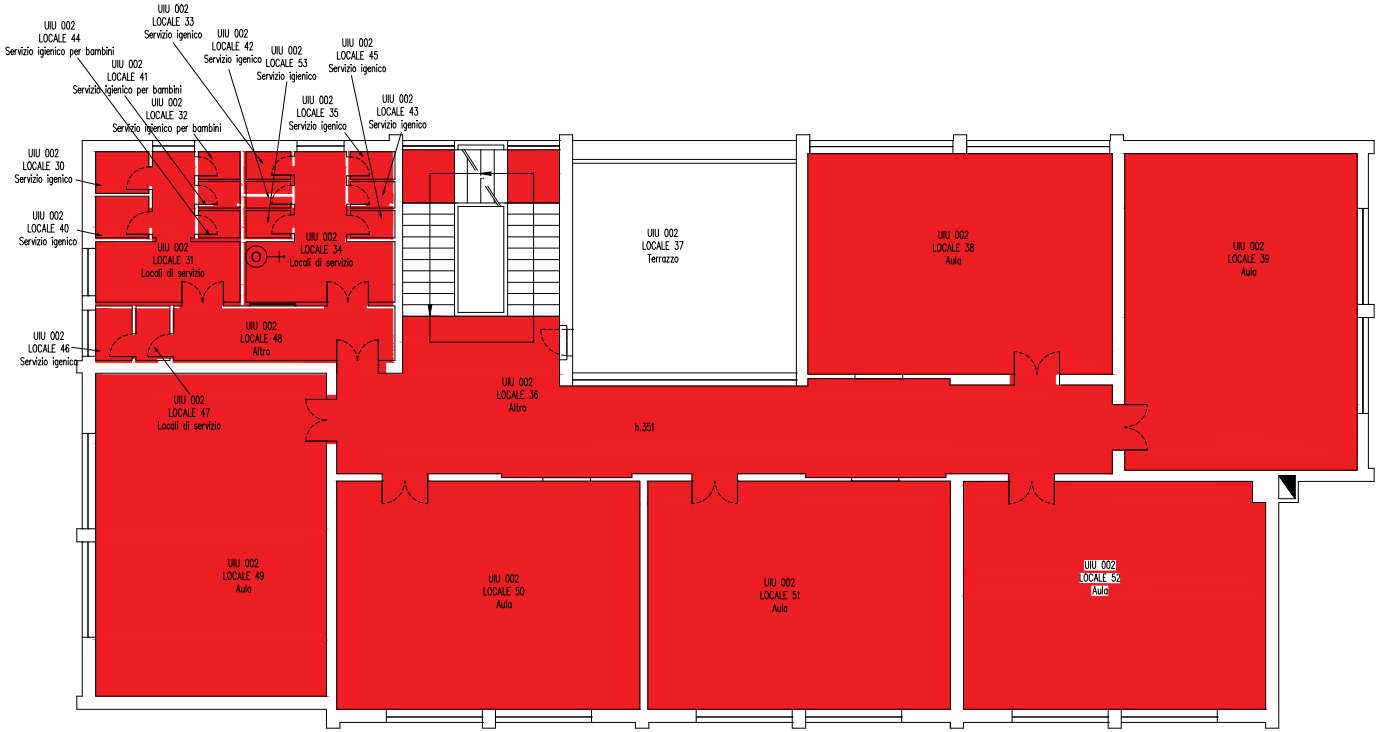

PIANO 1

Zona termica scuola

ELEMENTI IMPIANTISTICI			
SIMBOLO	DESCRIZIONE	SIMBOLO	DESCRIZIONE
	CONTATORE E QUADRO ELETTRICO GENERALE	G	CONTATORE GAS
	SCALDACQUA AD ACCUMULO ELETTRICO	GC	GENERATORE DI CALORE

TAVOLA PIANO EDIFICIO SCOLASTICO / SOCIALE

TITOLO:
SCUOLA ELEMENTARE "MANFREDI"
VIA DONATO SOMMA CIV. 73

DIREZIONE
PATRIMONIO

FISIA S.p.A.
GRUPPO FIATIMPREST

VIA ACQUI, 86
10090 CASCINE VICA
RIVOLI (TORINO)

N. PARTITA COMUNE:	IND 12
COD. COMPLESSO:	
COD. EDIFICIO	E 54
PIANO:	1

RILIEVO ESEGUITO DA: AMERI & GOZZOLI ARCHITETTI
per F I S I A S.p.A.

DATA RILIEVO 21/1/1994

TAVOLA NR.	SCALA: 1:200

AGGIORNATO IL:	A CURA DI:

COMUNE DI GENOVA VIA GARIBALDI , 9
SETTORE TECNICO DEL PATRIMONIO