PIANO 1SS

Zona non riscaldata

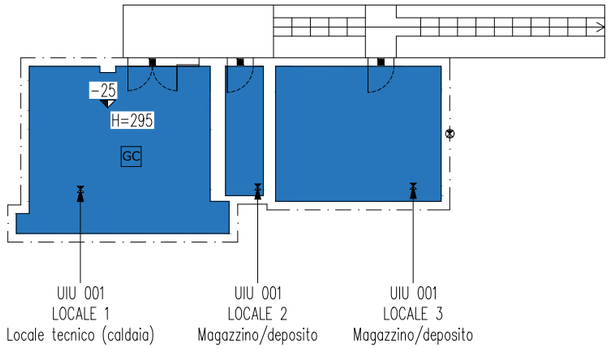

ELEMENTI IMPIANTISTICI			
SIMBOLO	DESCRIZIONE	SIMBOLO	DESCRIZIONE
	CONTATORE E QUADRO ELETTRICO GENERALE	G	CONTATORE GAS
	SCALDACQUA AD ACCUMULO ELETTRICO	GC	GENERATORE DI CALORE

TAVOLA PIANO EDIFICIO SCOLASTICO / SOCIALE

TITOLO:

SCUOLA ELEMENTARE "PALLI" E
SCUOLA MEDIA "STROZZI"
VIA C.A.VECCHI CIV.11

N. PARTITA COMUNE:	IND 19
COD. COMPLESSO:	C000
COD. EDIFICIO	E00048
PIANO:	1SS

RILIEVO ESEGUITO DA: Studio L.Cassi & Associati S.a.s.
per F I S I A S.p.A.

DATA RILIEVO 27/10/93

DIREZIONE
PATRIMONIO

FISIA S.p.A.
GRUPPO FIATIMPRESIT

VIA ACQUI, 86
10090 CASCINE VICA
RIVOLI (TORINO)

TAVOLA NR.	SCALA: 1:200

AGGIORNATO IL:	A CURA DI:

COMUNE DI GENOVA VIA GARIBALDI , 9
SETTORE TECNICO DEL PATRIMONIO