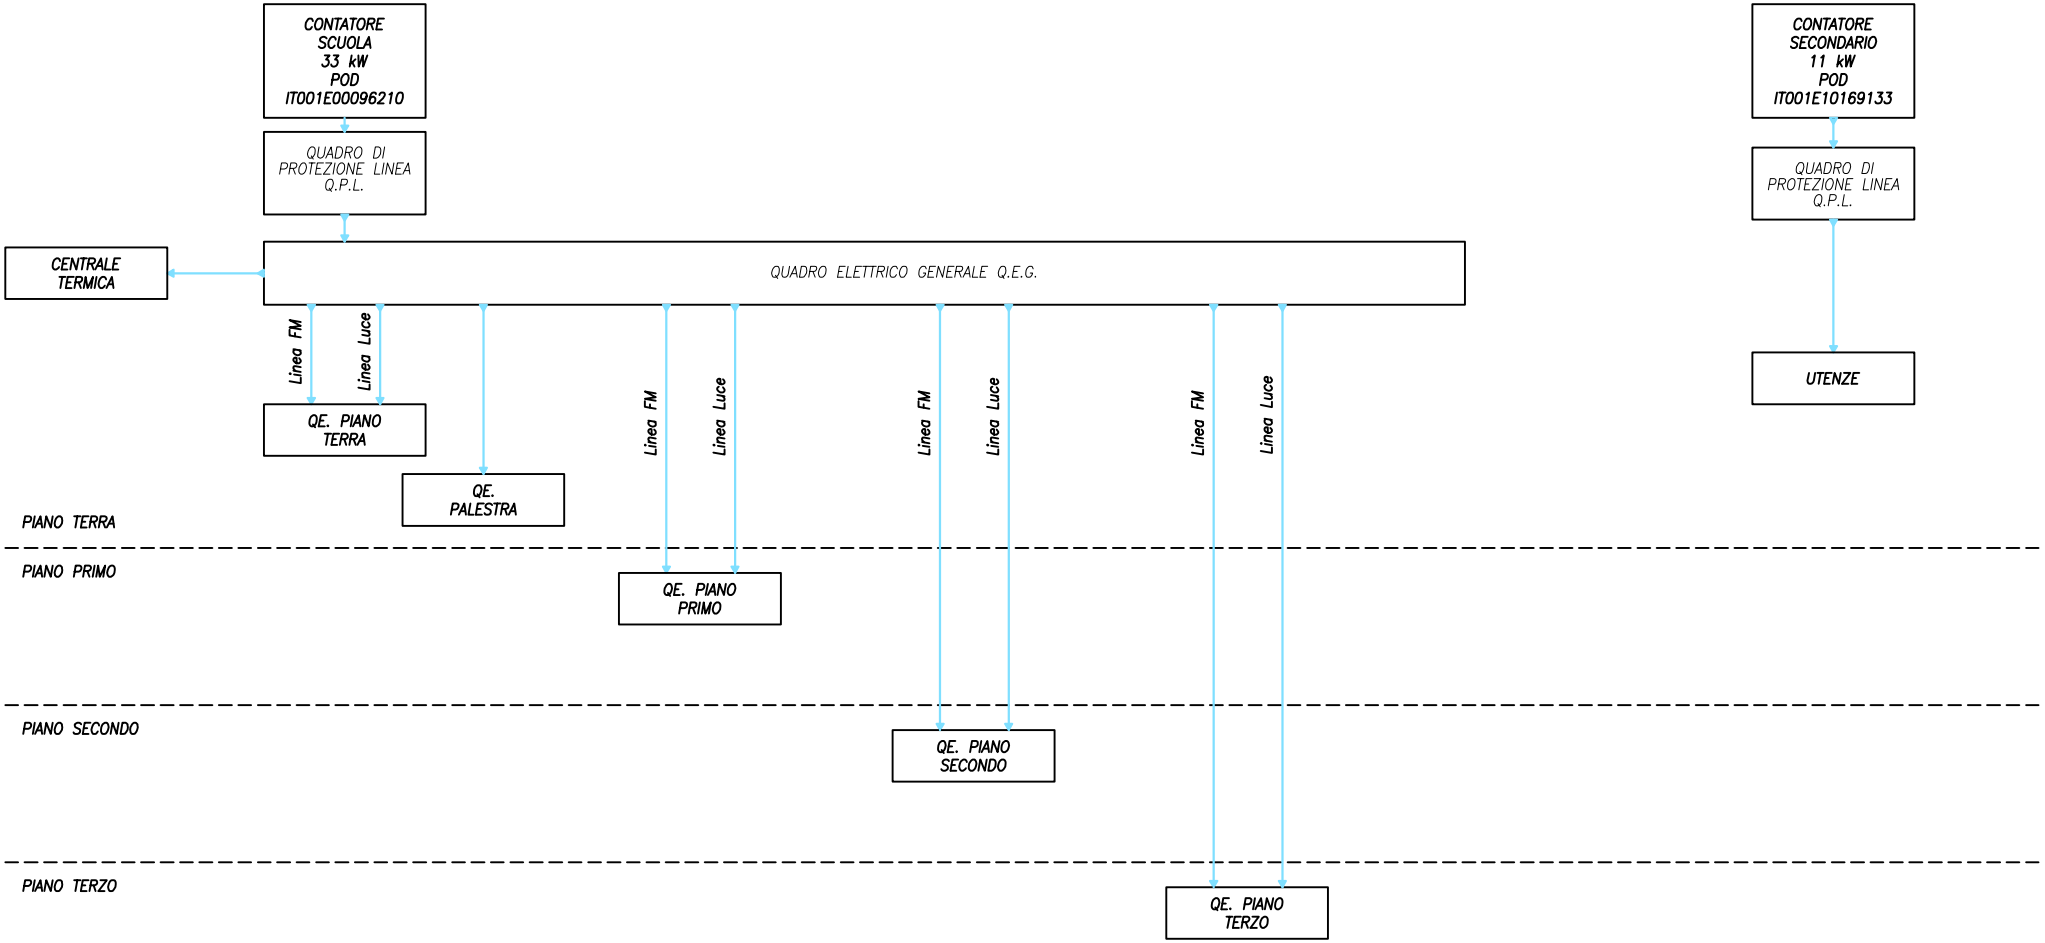

TITOLO Schema a blocchi Impianto Elettrico Scuola Elementare "XXV Aprile" e Scuola Materna Statale E.1103	**CLIENTE** Comune di Genova	DBA PROGETTI Viale Felissent 20/D – 31050 Villorba (TV) Tel. 0422/318811 – Fax 0422/318888 C.F. e P.IVA 00768260259	REV N.	DATA	DESCRIZIONE	ELAB.	FILE 09004004SFOGENDIS01R0	FOGLIO 1	SEGUE –
			0	18/12/2017	Schema a blocchi	01	TAVOLA N. 09004004SFOGENDIS01R0		