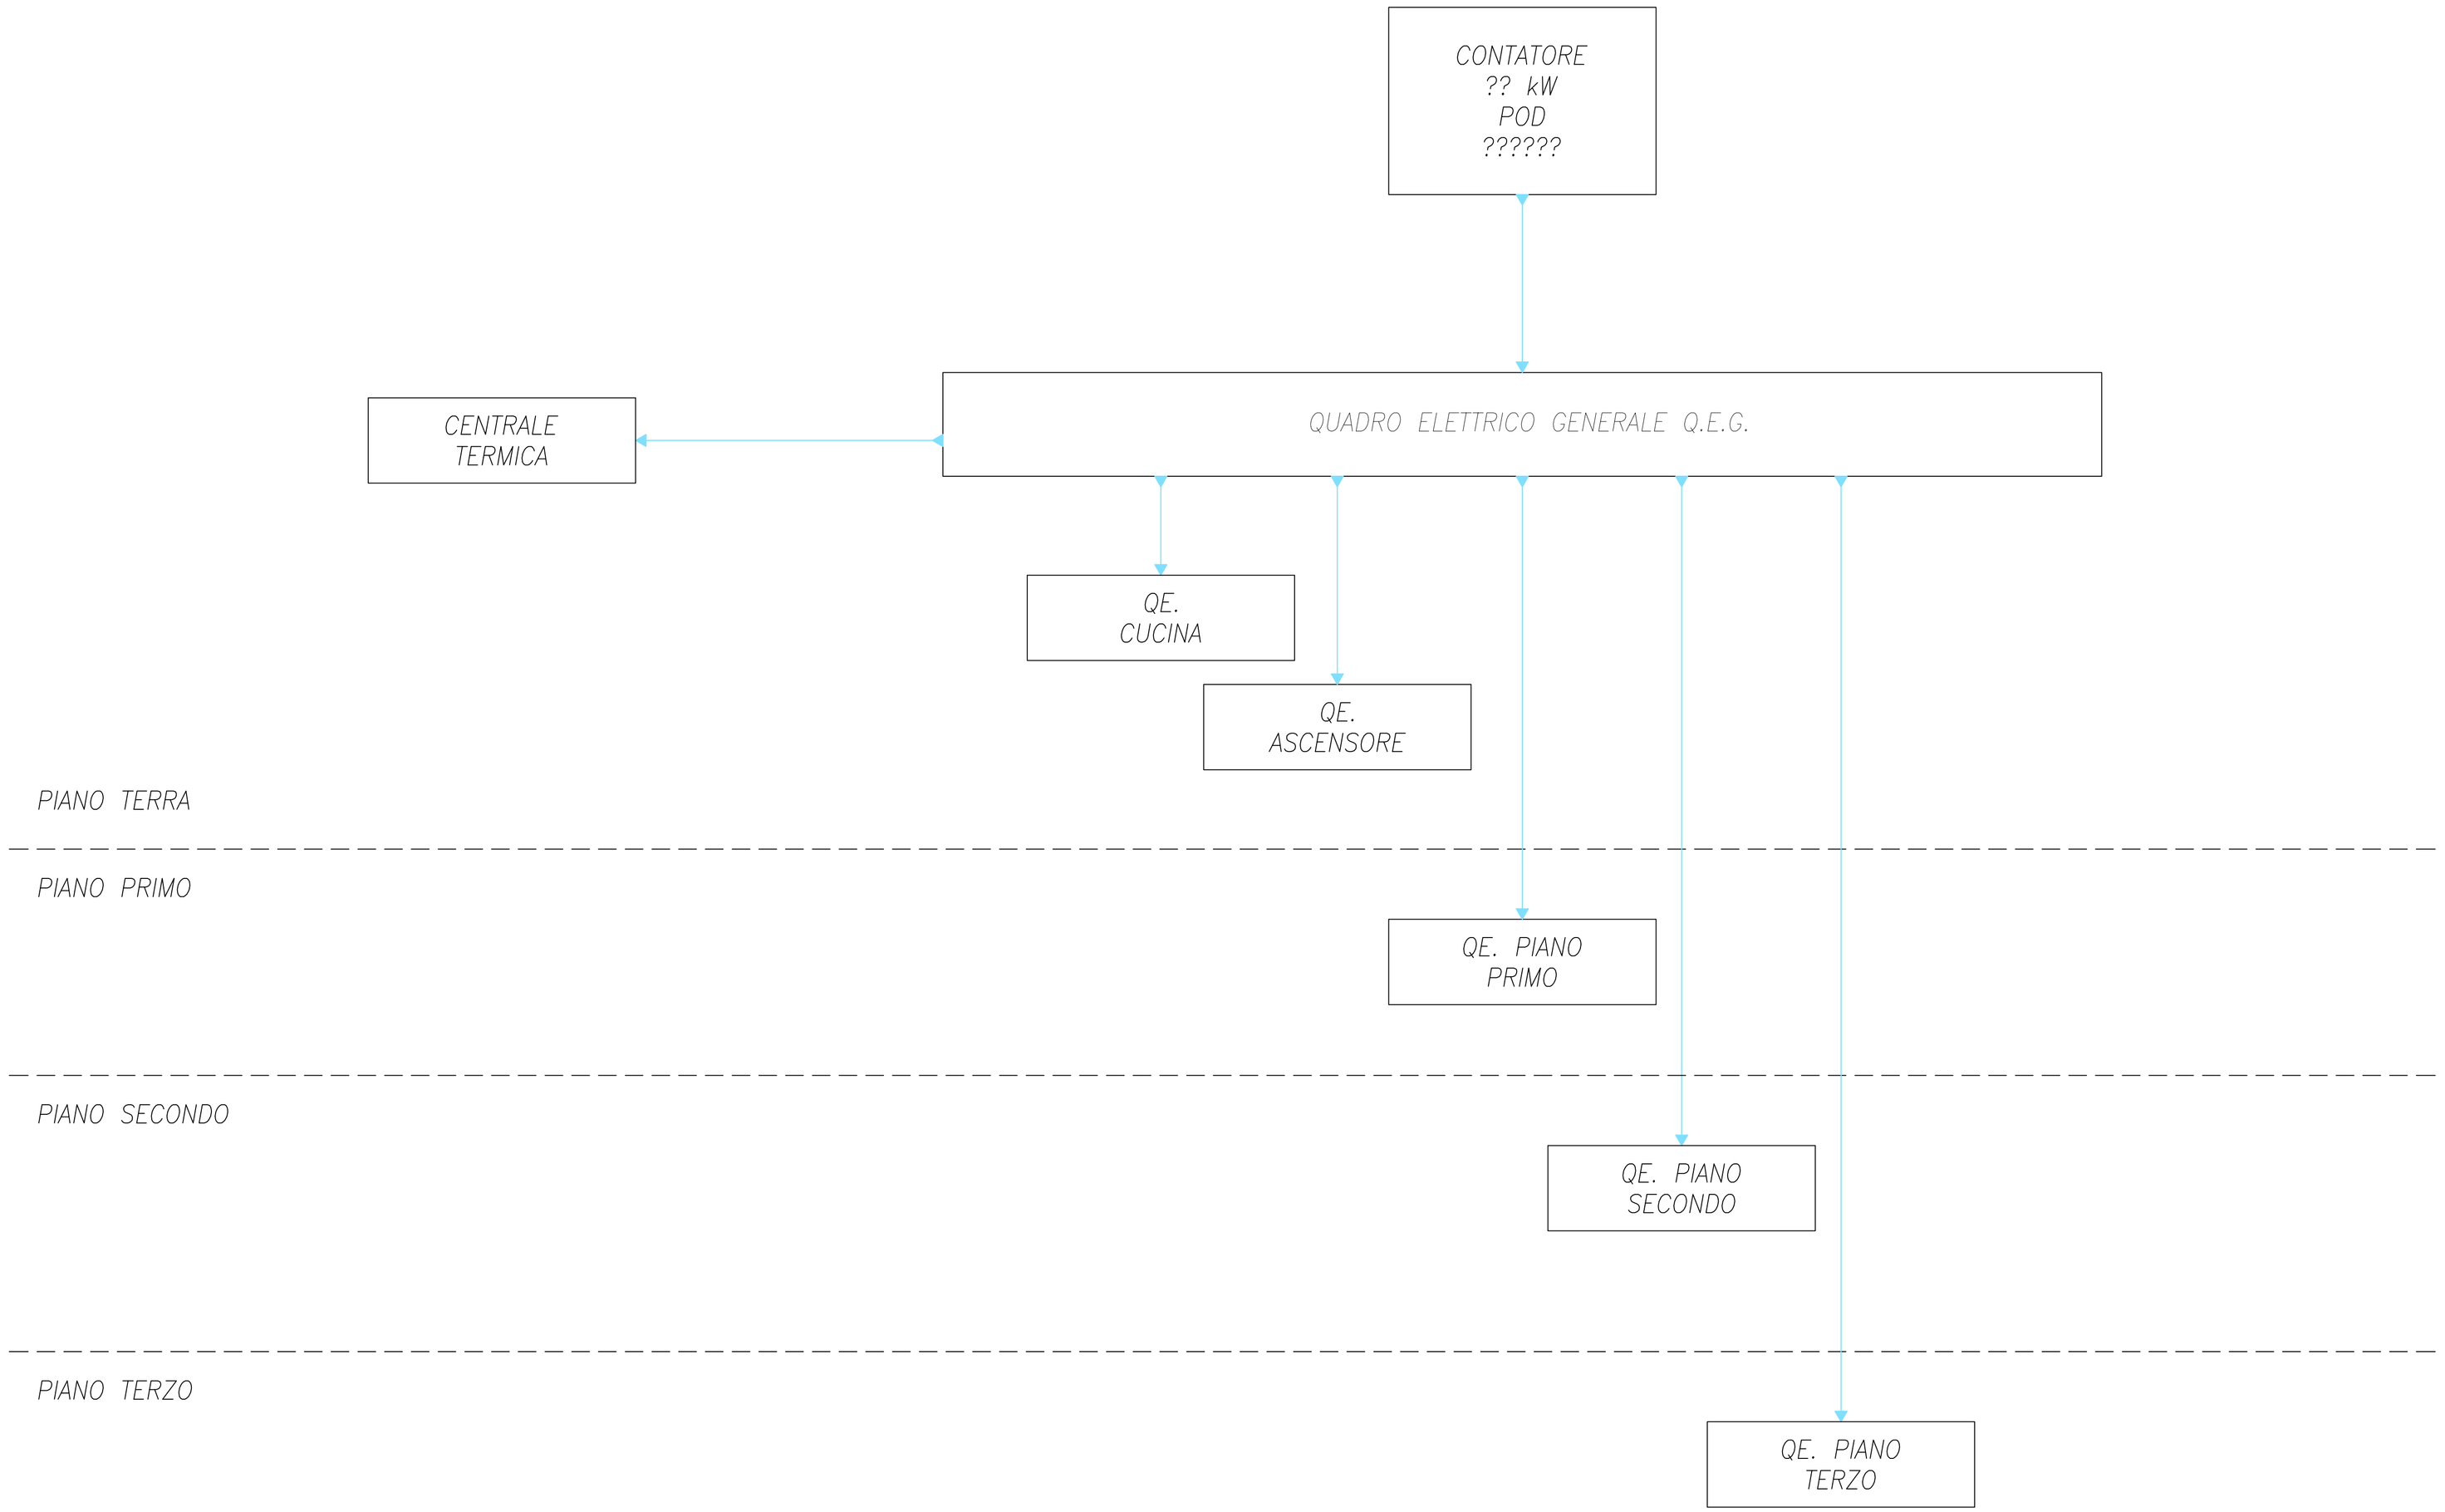

TITOLO

Schema a blocchi Impianto Elettrico
Scuola Materna privata "Umberto e Margherita" – E.0828

CLIENTE

Comune di
Genova

DBA PROGETTI
Viale Felissent 20/D – 31050 Villorba (TV)
Tel. 0422/318811 – Fax 0422/318888
C.F. e P.IVA 00768260259

REV N.	DATA	DESCRIZIONE	ELAB.
0	01/12/2017	Schema a blocchi	01

FILE 09004004SF0GENDIS01R0 | FOGLIO 1 | SEGUE –

TAVOLA N. 09004004SF0GENDIS01R0