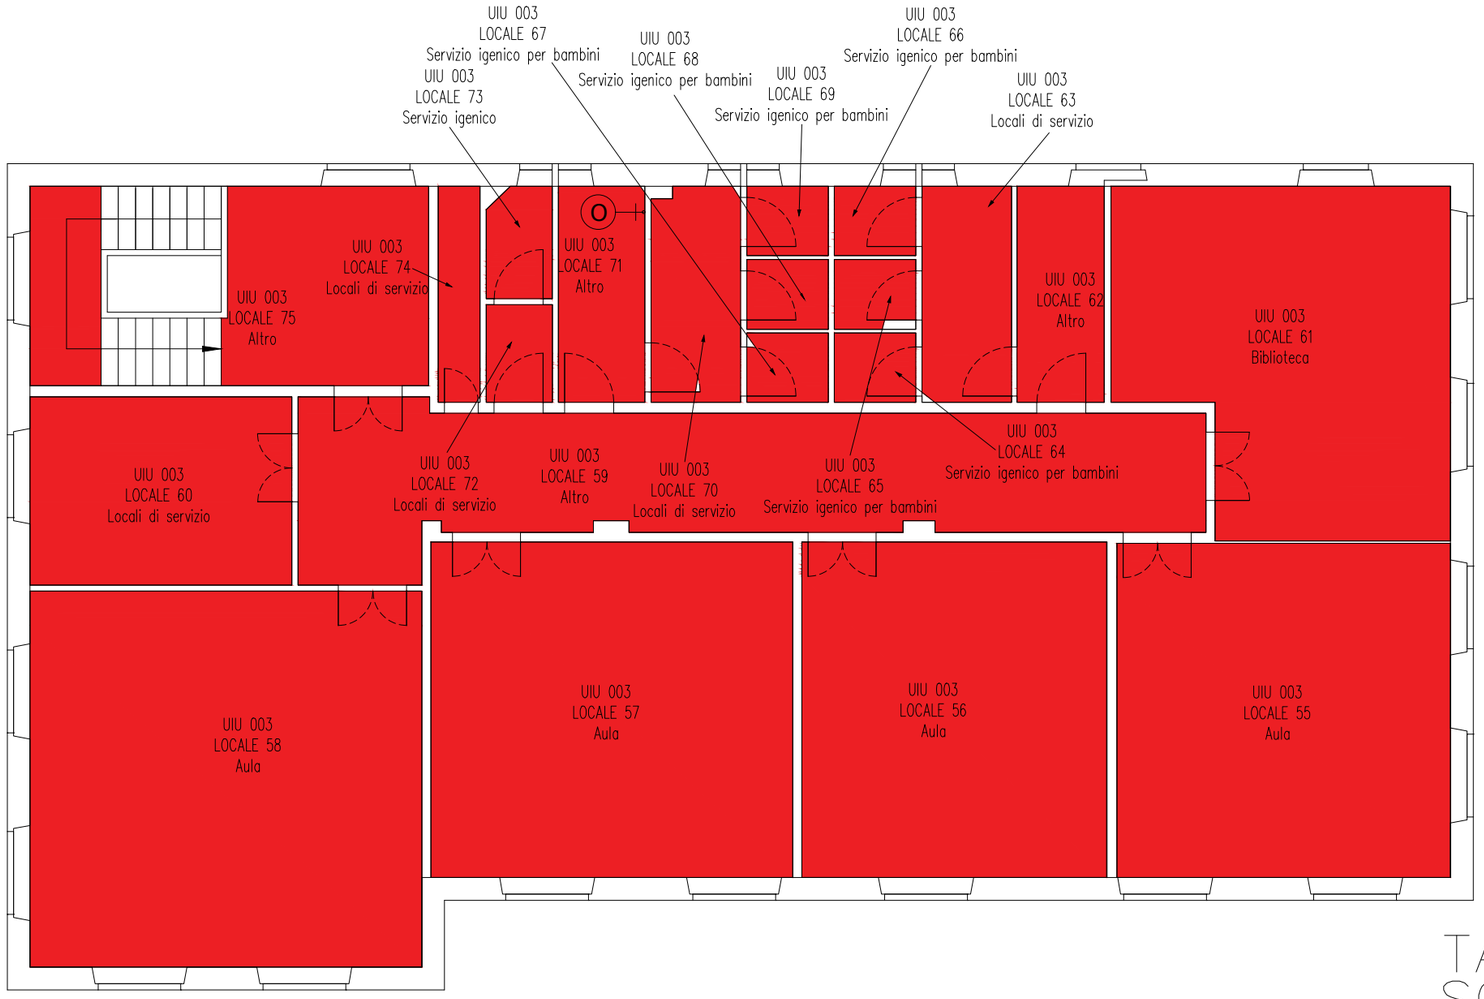

PIANO 2

Zona termica scuola

ELEMENTI IMPIANTISTICI

SIMBOLO	DESCRIZIONE	SIMBOLO	DESCRIZIONE
	CONTATORE E QUADRO ELETTRICO GENERALE	G	CONTATORE GAS
	SCALDACQUA AD ACCUMULO ELETTRICO	GC	GENERATORE DI CALORE

TAVOLA PIANO EDIFICIO SCOLASTICO / SOCIALE

TITOLO:
SCUOLA ELEMENTARE D'ERAMO
VIA PRIARUGGIA CIV. 12A

DIREZIONE
PATRIMONIO

FISIA S.p.A.
GRUPPO FIATIMPRESIT

VIA ACQUI, 86
10090 CASCINE VICA
RIVOLI (TORINO)

N. PARTITA COMUNE:	IND 24
COD. COMPLESSO:	
COD. EDIFICIO	E 72
PIANO:	2

RILIEVO ESEGUITO DA: AMERI & GOZZOLI ARCHITETTI
per F I S I A S.p.A.

DATA RILIEVO 9/12/1993

TAVOLA NR.	SCALA: 1:100

AGGIORNATO IL:	A CURA DI:
03/12/1998	VIRGINIA LANATA

COMUNE DI GENOVA VIA GARIBALDI , 9
SETTORE TECNICO DEL PATRIMONIO