Zona termica scuola

Zona termica palestra

Locale demolito

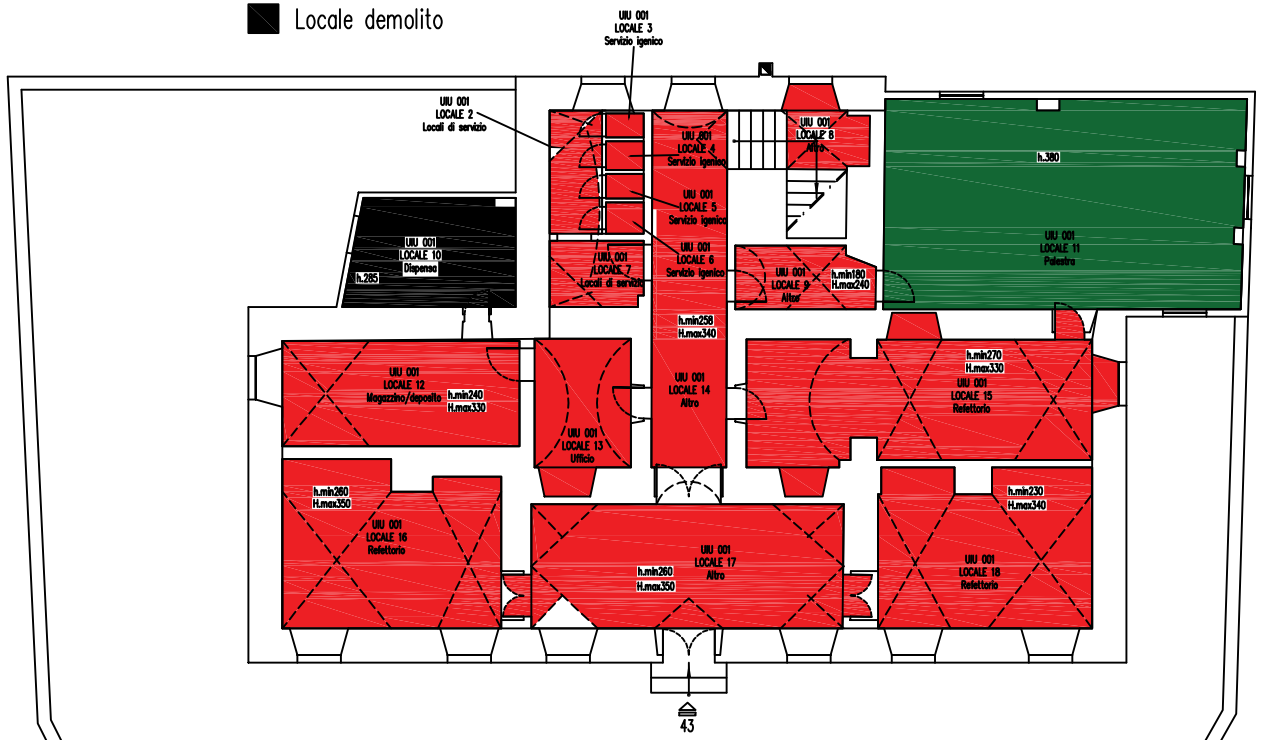

TAVOLA PIANO EDIFICIO SCOLASTICO / SOCIALE

TITOLO:
SCUOLA ELEMENTARE "GIUSTINIANI"
SCUOLA MATERNA STATALE "GIUSTINIANI"
VIA BOTTINI CIV. 43

N. PARTITA COMUNE: DEM 37
COD. COMPLESSO:
COD. EDIFICIO E 91
PIANO: T

RILIEVO ESEGUITO DA: AMERI & GOZZOLI ARCHITETTI
per F I S I A S.p.A.

DATA RILIEVO 6/12/1993

DIREZIONE
PATRIMONIO

TAVOLA NR.

SCALA: 1:100

FISIA S.p.A.
GRUPPO PIATIMPRESIT

VIA ACQUI, 86
10090 CASCINE VICA
RIVOLI (TORINO)

AGGIORNATO IL:	A CURA DI:
20/04/2000	V.LANATA