TAVOLA PIANO EDIFICIO SCOLASTICO / SOCIALE

PIANO 2

Zona termica scuola

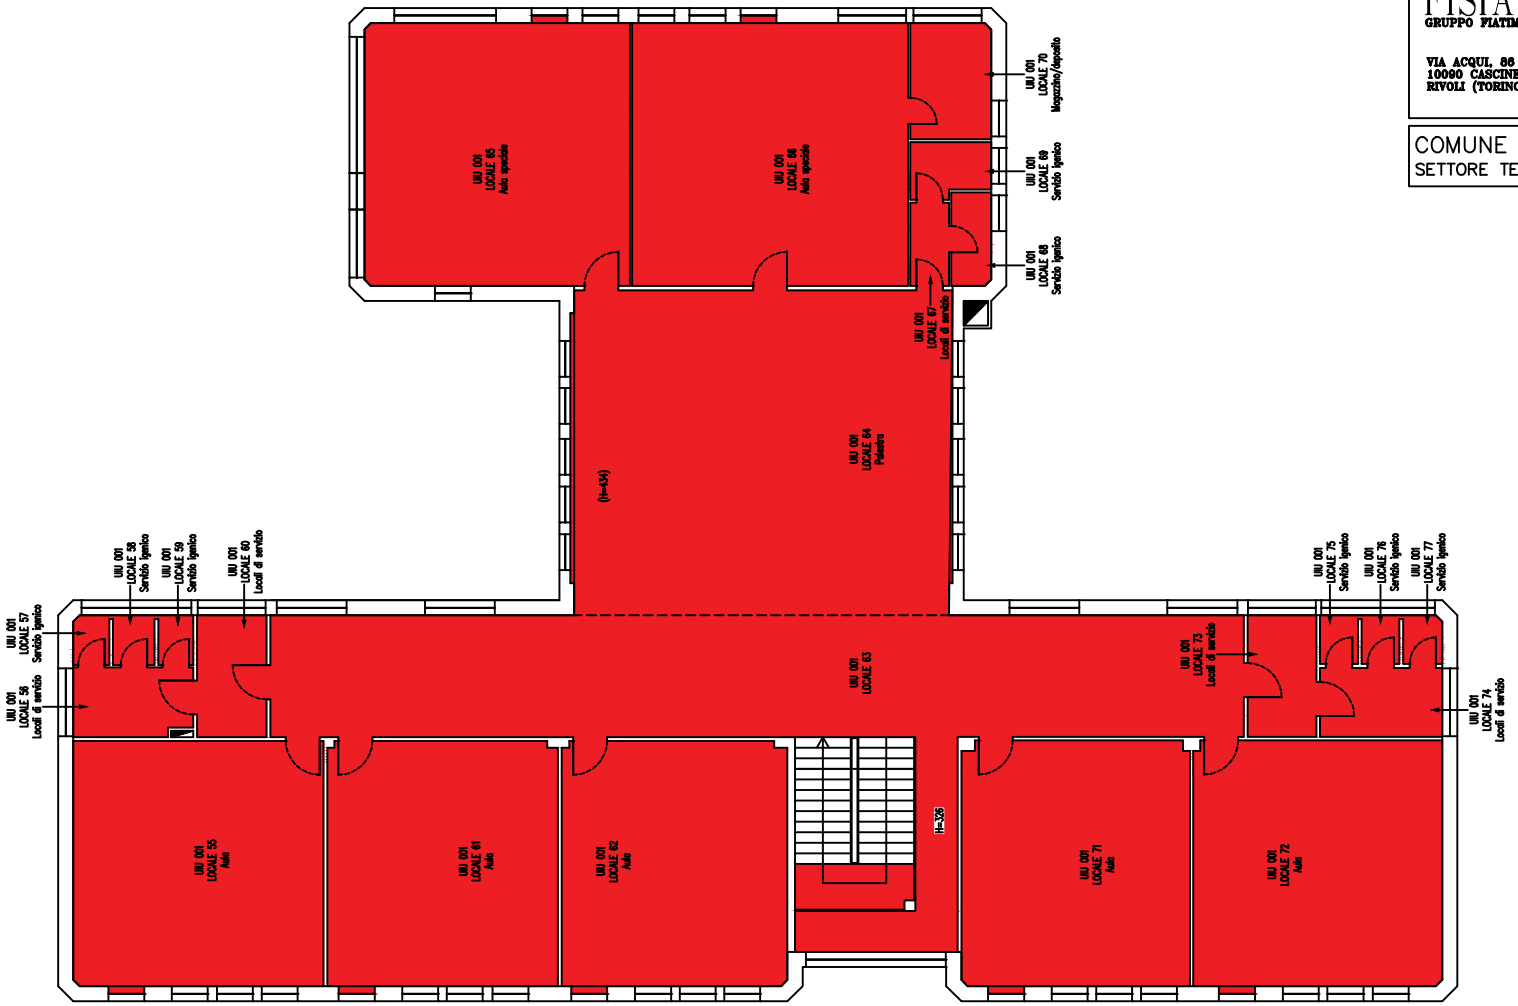

TITOLO: SCUOLA MATERNA ED ELEMENTARE "N.FABRIZI" VIA FABRIZI CIV.51 E CIV.53	N. PARTITA COMUNE: IND 25
	COD. COMPLESSO:
	COD. EDIFICIO E00077
	PIANO: 2
DIREZIONE PATRIMONIO	RILIEVO ESEGUITO DA: TEK-CONSULT s.r.l. per F I S I A S.p.A.
	DATA RILIEVO 09/12/93
FISIA S.p.A. GRUPPO PIATTIMPRESIT VIA ACQUI, 86 10090 CASCINE VICA RIVOLI (TORINO)	TAVOLA NR. / SCALA: 1:200
	AGGIORNATO IL: / A CURA DI:

COMUNE DI GENOVA VIA GARIBALDI , 9
SETTORE TECNICO DEL PATRIMONIO