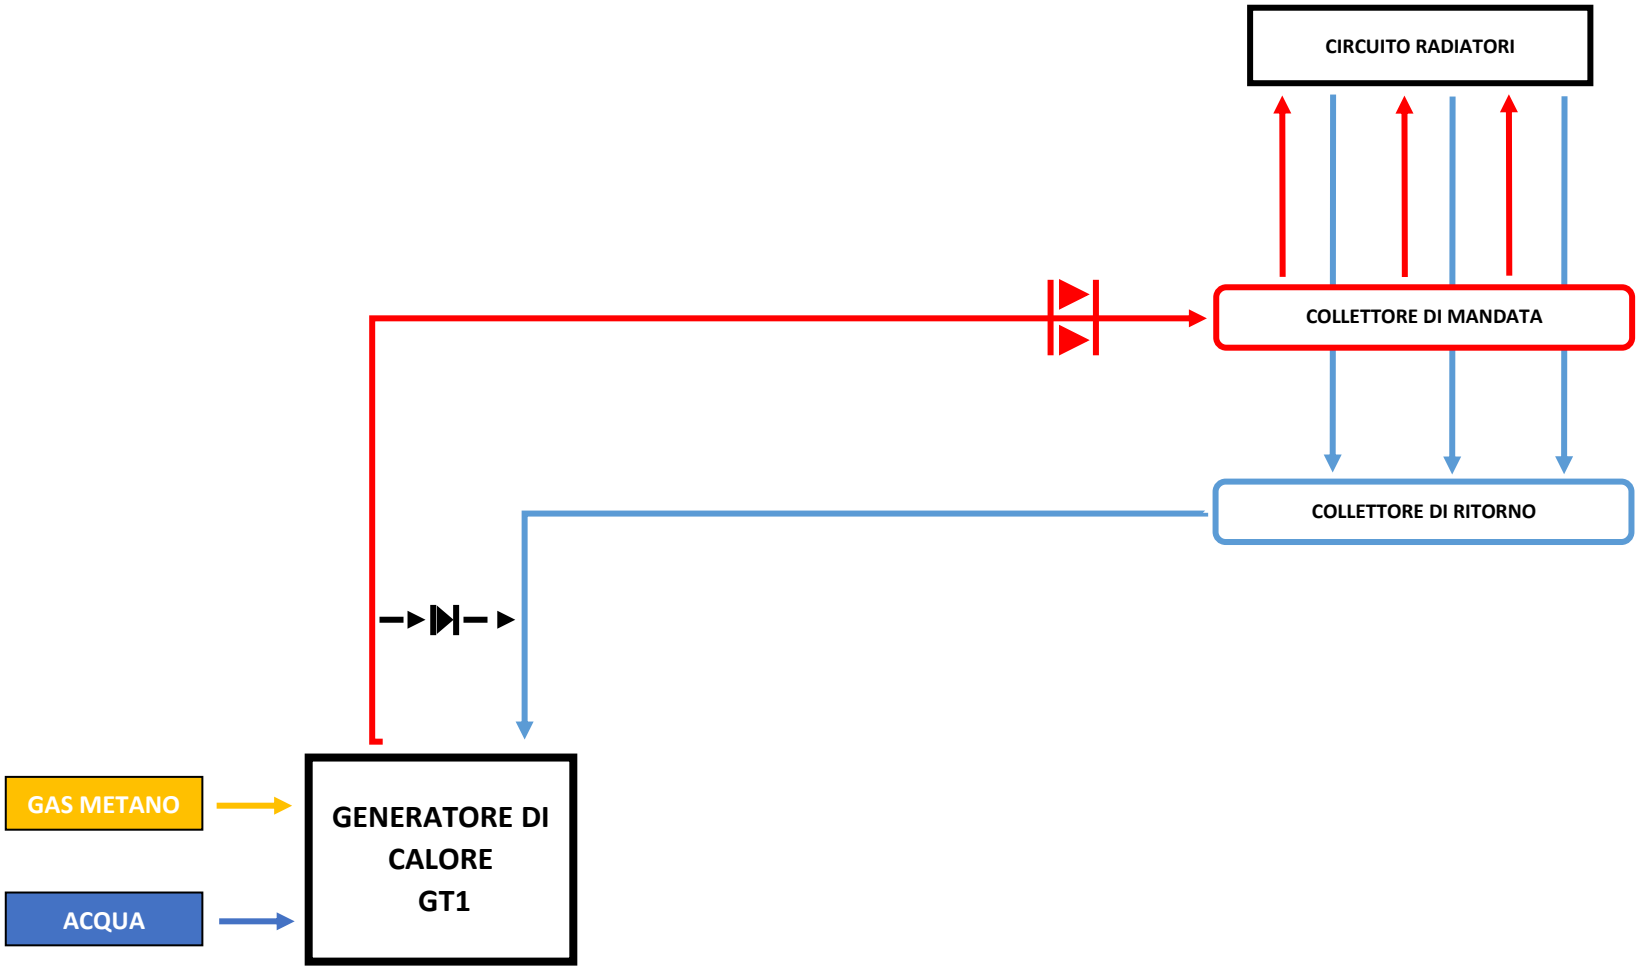SCHEMA A BLOCCHI – IMPIANTO TERMICO E251