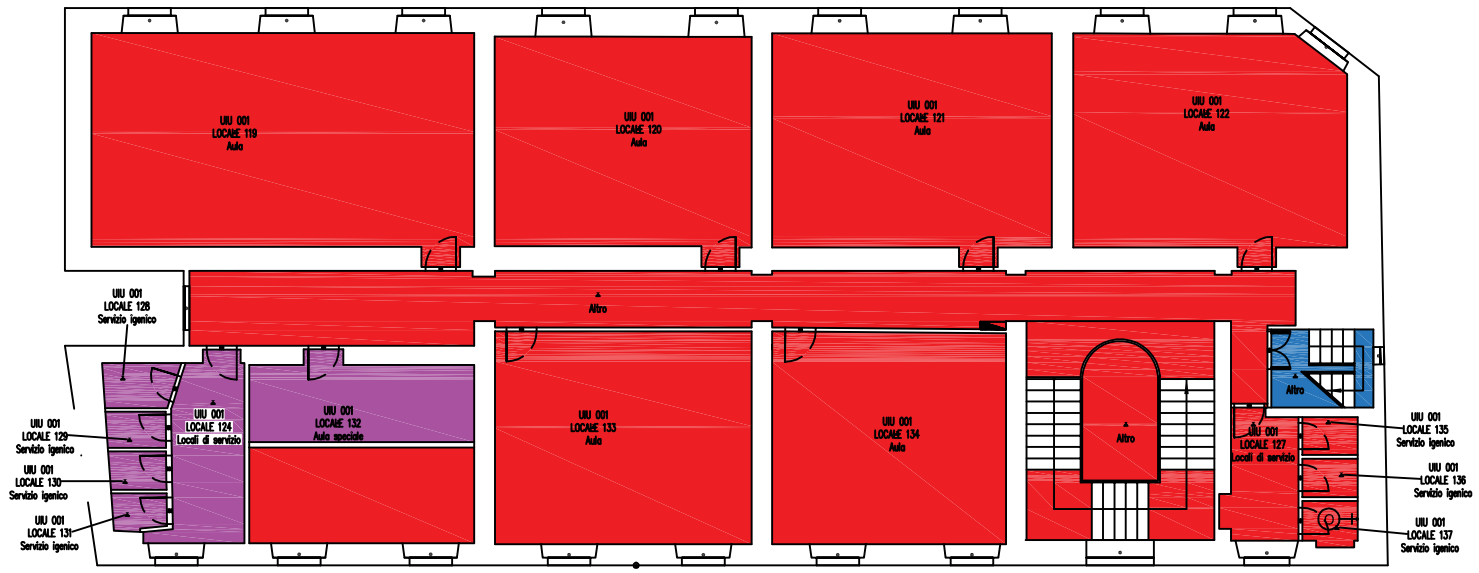

PIANO 4

Zona termica scuola

Area non riscaldata soggetta a ristrutturazione

Zona non riscaldata

ELEMENTI IMPIANTISTICI			
SIMBOLO	DESCRIZIONE	SIMBOLO	DESCRIZIONE
	CONTATORE E QUADRO ELETTRICO GENERALE	G	CONTATORE GAS
	SCALDACQUA AD ACCUMULO ELETTRICO	GC	GENERATORE DI CALORE

TAVOLA PIANO EDIFICIO SCOLASTICO / SOCIALE

TITOLO:
SCUOLA MEDIA "VIVALDI"
VIA CASOTTI CIV.11 E CIV.11A

DIREZIONE
PATRIMONIO

FISIA S.p.A.
GRUPPO FIATIMPRESIT
VIA ACQUI, 86
10090 CASCINE VICA
RIVOLI (TORINO)

N. PARTITA COMUNE:	IND 8
COD. COMPLESSO:	
COD. EDIFICIO	E 22
PIANO:	4

RILIEVO ESEGUITO DA: AMERI & GOZZOLI ARCHITETTI
per F I S I A S.p.A.

DATA RILIEVO 10/1/1994

TAVOLA NR.	SCALA: 1:100

AGGIORNATO IL:	A CURA DI:

COMUNE DI GENOVA VIA GARIBALDI , 9
SETTORE TECNICO DEL PATRIMONIO