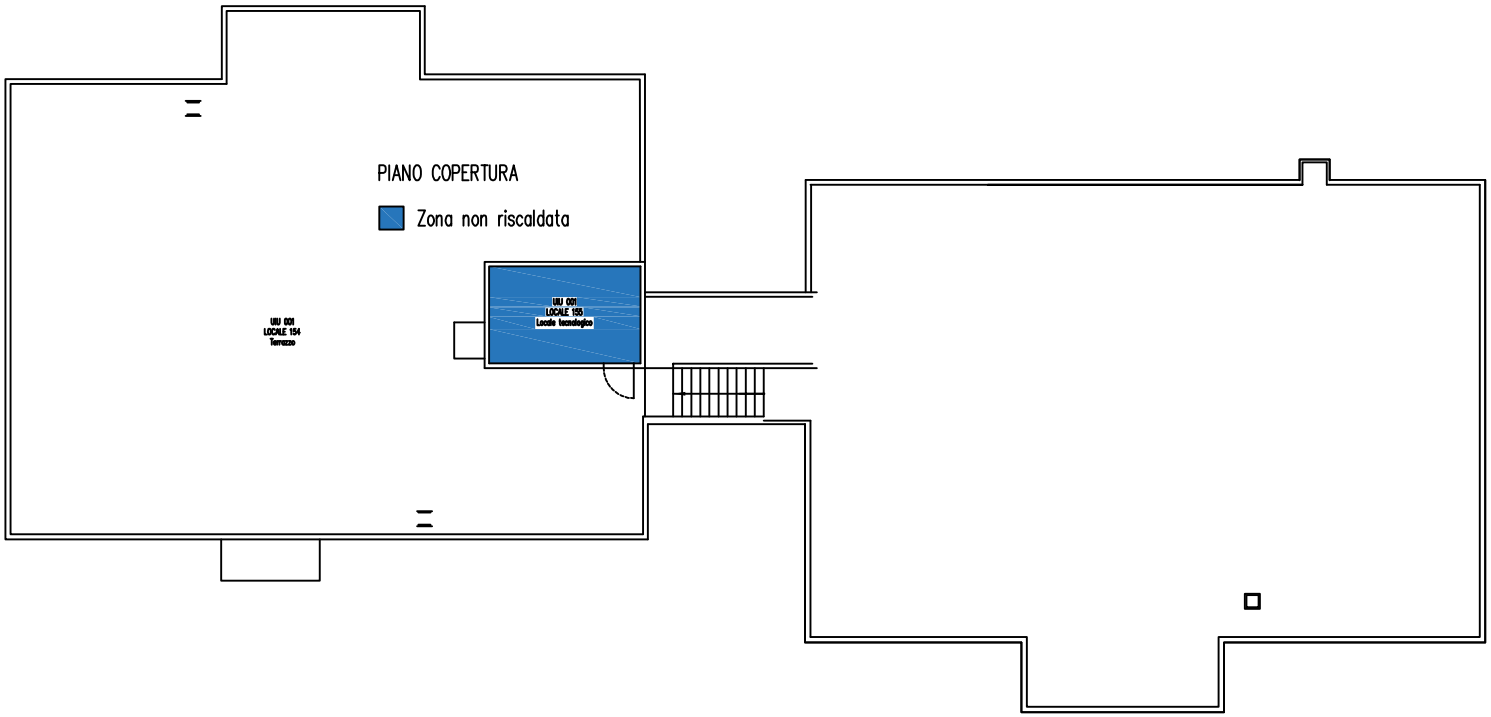

TAVOLA PIANO EDIFICIO SCOLASTICO / SOCIALE

TITOLO: SCUOLA MEDIA "DURAZZO" VIA ANTICA ROMANA DI QUINTO CIV. 63	N. PARTITA COMUNE: IND17 COD. COMPLESSO: COD. EDIFICIO E 63 PIANO: C
DIREZIONE PATRIMONIO	RILIEVO ESEGUITO DA: AMERI & GOZZOLI ARCHITETTI per F I S I A S.p.A. DATA RILIEVO 8/2/1994
FISIA S.p.A. GRUPPO FIATIMPRESIT VIA ACQUI, 86 10090 CASCINE VICA RIVOLI (TORINO)	TAVOLA NR. / SCALA: 1:100 AGGIORNATO IL: / A CURA DI:
COMUNE DI GENOVA VIA GARIBALDI , 9 SETTORE TECNICO DEL PATRIMONIO	