Piano 1SS

Zona termica scuola

Zona non riscaldata

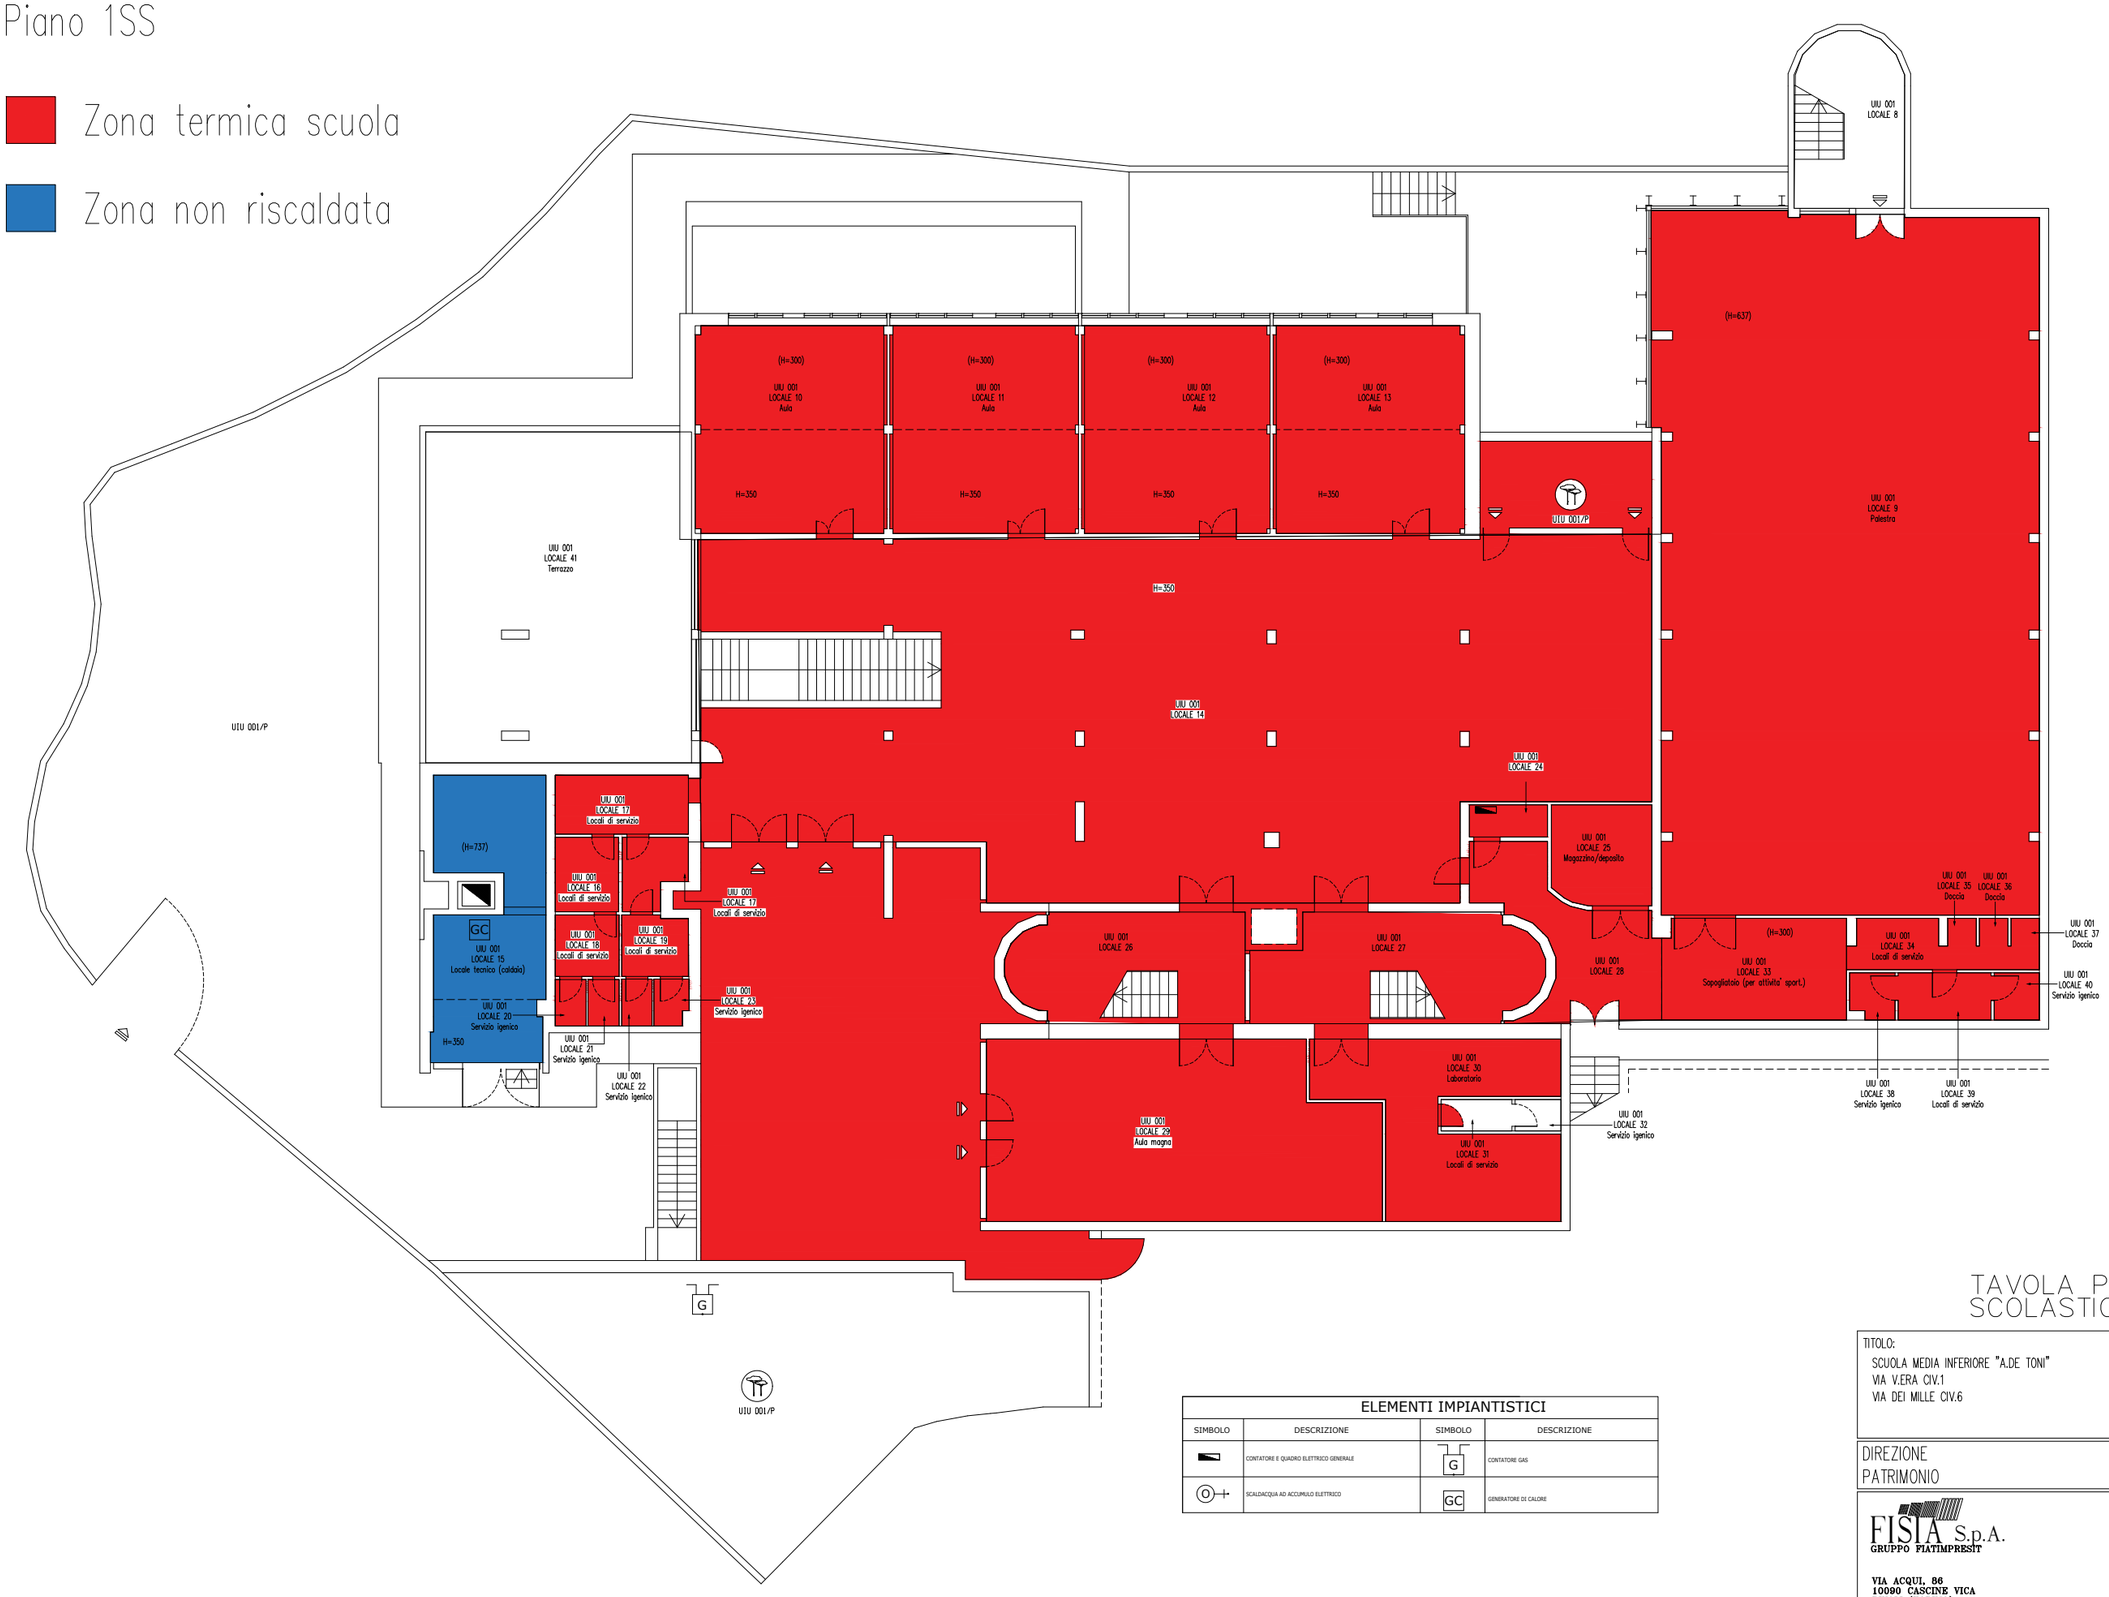

ELEMENTI IMPIANTISTICI

SIMBOLO	DESCRIZIONE	SIMBOLO	DESCRIZIONE
	CONTATORE E QUADRO ELETTRICO GENERALE	G	CONTATORE GAS
O	SCALDACQUA AD ACCUMULO ELETTRICO	GC	GENERATORE DI CALORE

TAVOLA PIANO EDIFICIO SCOLASTICO / SOCIALE

TITOLO:
SCUOLA MEDIA INFERIORE "A.DE TONI"
VIA V.ERA CIV.1
VIA DEI MILLE CIV.6

DIREZIONE
PATRIMONIO

FISIA S.p.A.
GRUPPO FIATIMPRESIT
VIA ACQUI, 86
10090 CASCINE VICA
RIVOLI (TORINO)

N. PARTITA COMUNE:	IND 34
COD. COMPLESSO:	
COD. EDIFICIO	E00104
PIANO:	1SS

RILIEVO ESEGUITO DA: TEK-CONSULT s.r.l.
per F I S I A S.p.A.

DATA RILIEVO 10/12/93

TAVOLA NR.	SCALA: 1:200

AGGIORNATO IL:	A CURA DI:

COMUNE DI GENOVA VIA GARIBALDI , 9
SETTORE TECNICO DEL PATRIMONIO