


PIANO SS2

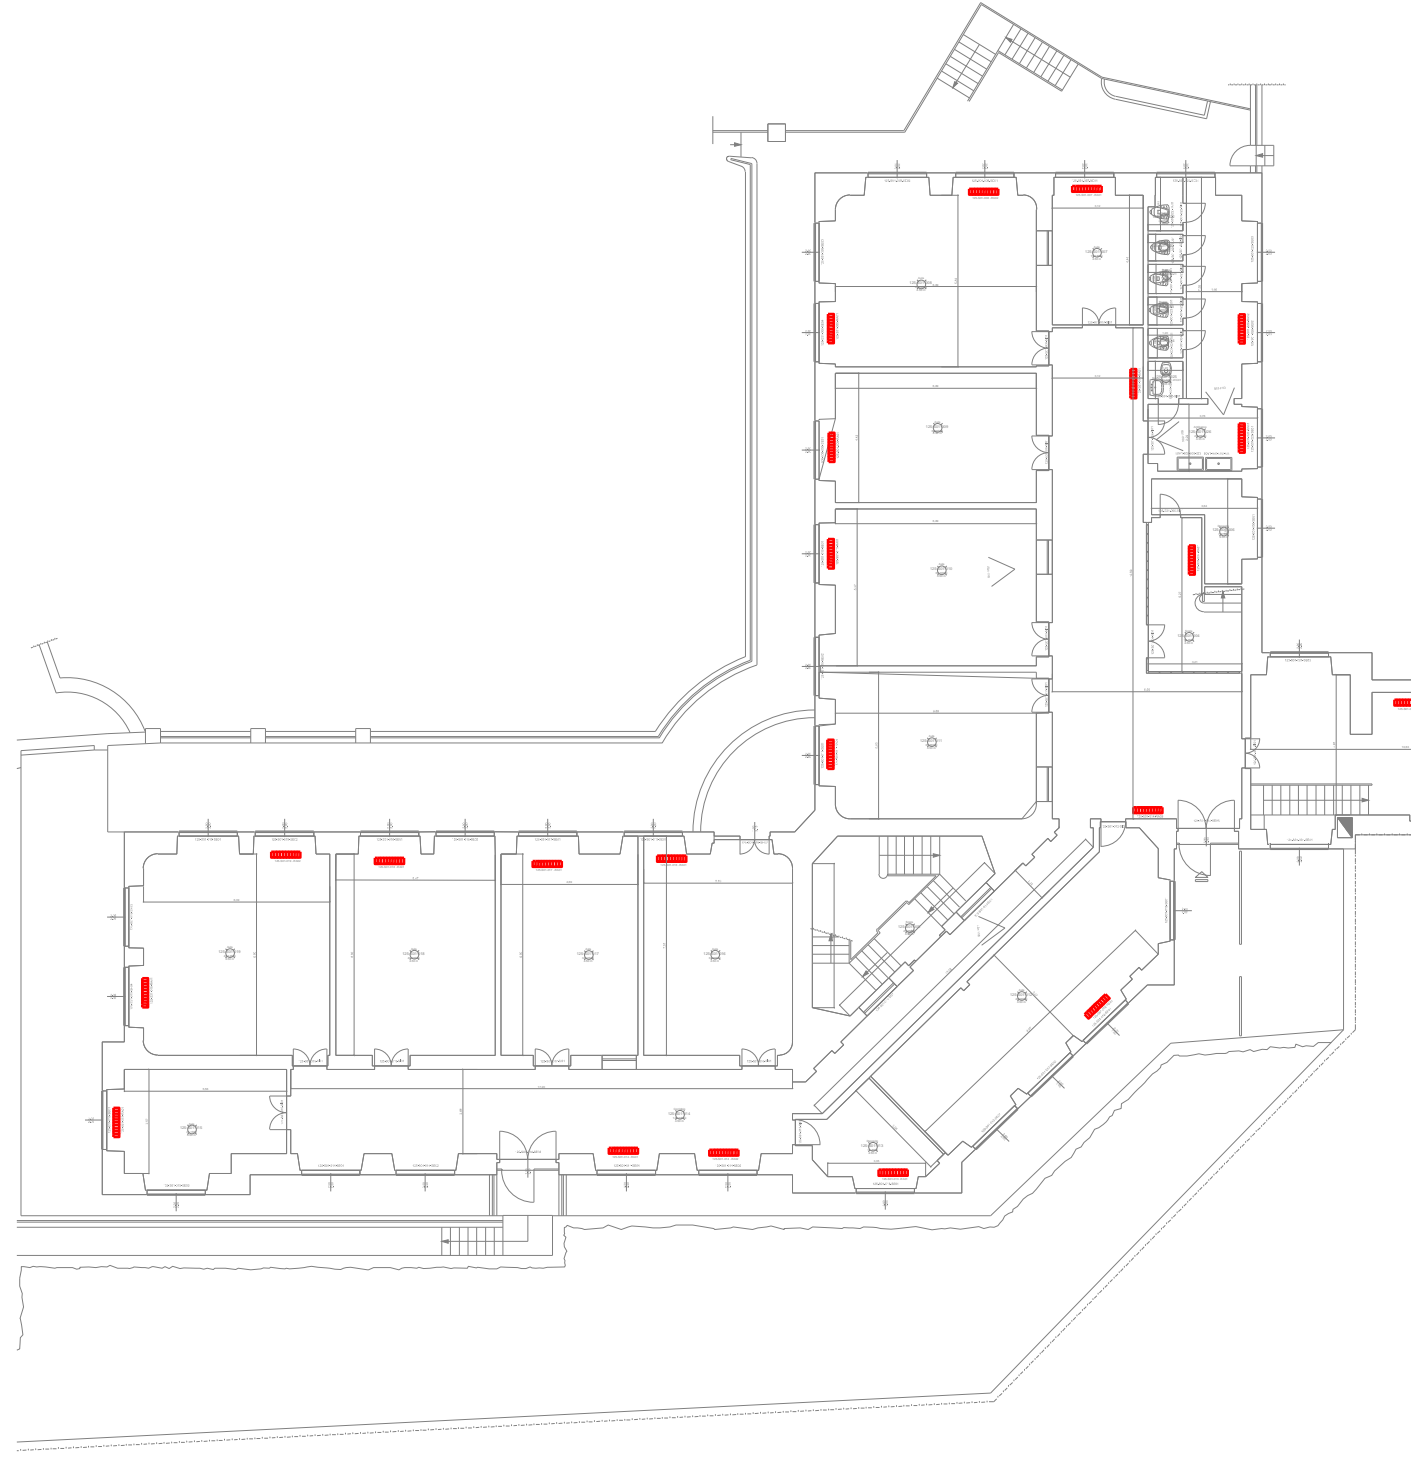

PIANO SS1

SERVIZIO DI AUDIT E DIAGNOSI ENERGETICHE RELATIVE AGLI EDIFICI SCOLASTICI DI PROPRIETA' DEL COMUNE DI GENOVA

LOTTO 8

Committente
COMUNE DI
GENOVA



ATI




Mandataria

E1375 - SCUOLA MEDIA DON LUIGI E
SCUOLA MEDIA C. COLOMBO
ALLEGATO B
K. IMPIANTI TERMICI - PIANO SS2 E SS1
scala -

PIANO TERRA

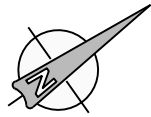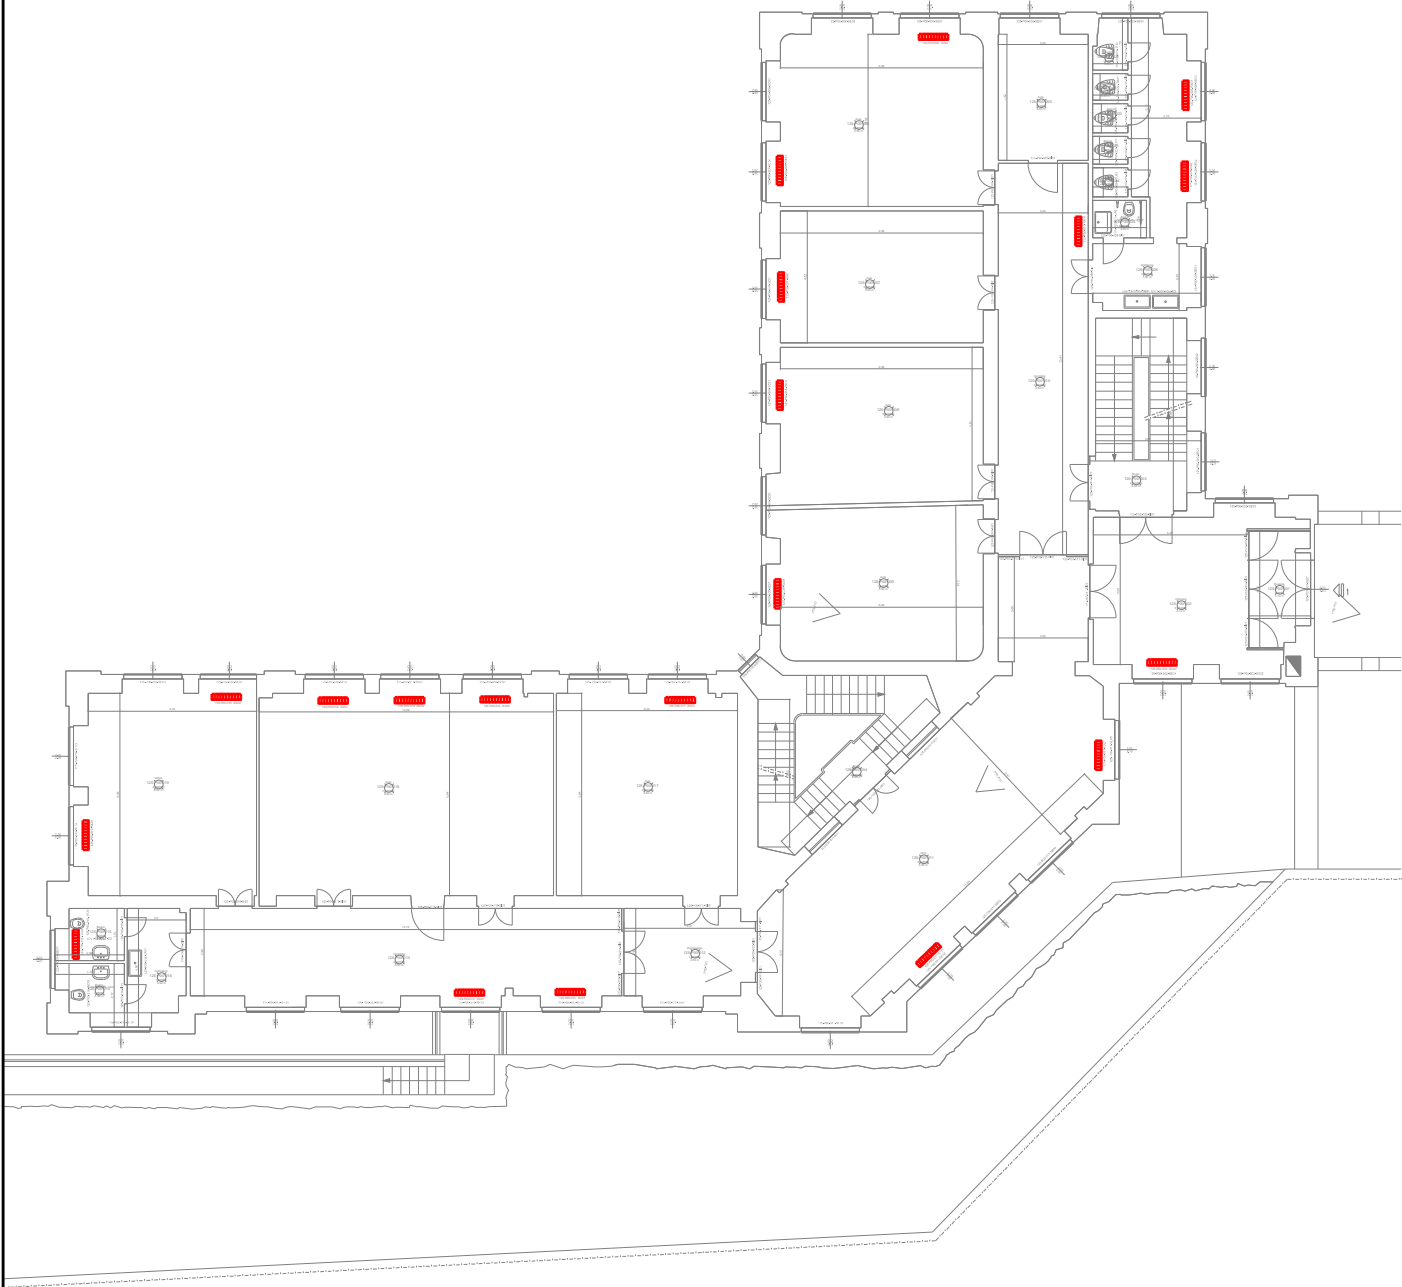

PIANO PRIMO

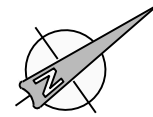

SERVIZIO DI AUDIT E DIAGNOSI ENERGETICHE RELATIVE AGLI EDIFICI SCOLASTICI DI PROPRIETA' DEL COMUNE DI GENOVA

LOTTO 8

Committente
COMUNE DI
GENOVA

ATI

energynet
Mandataria

more
energy
Integrated Engineering

E1375 - SCUOLA MEDIA DON LUIGI E
SCUOLA MEDIA C. COLOMBO


ALLEGATO B

K. IMPIANTI TERMICI - PIANO TERRA E PRIMO
scala -

PIANO SECONDO



PIANO TERZO

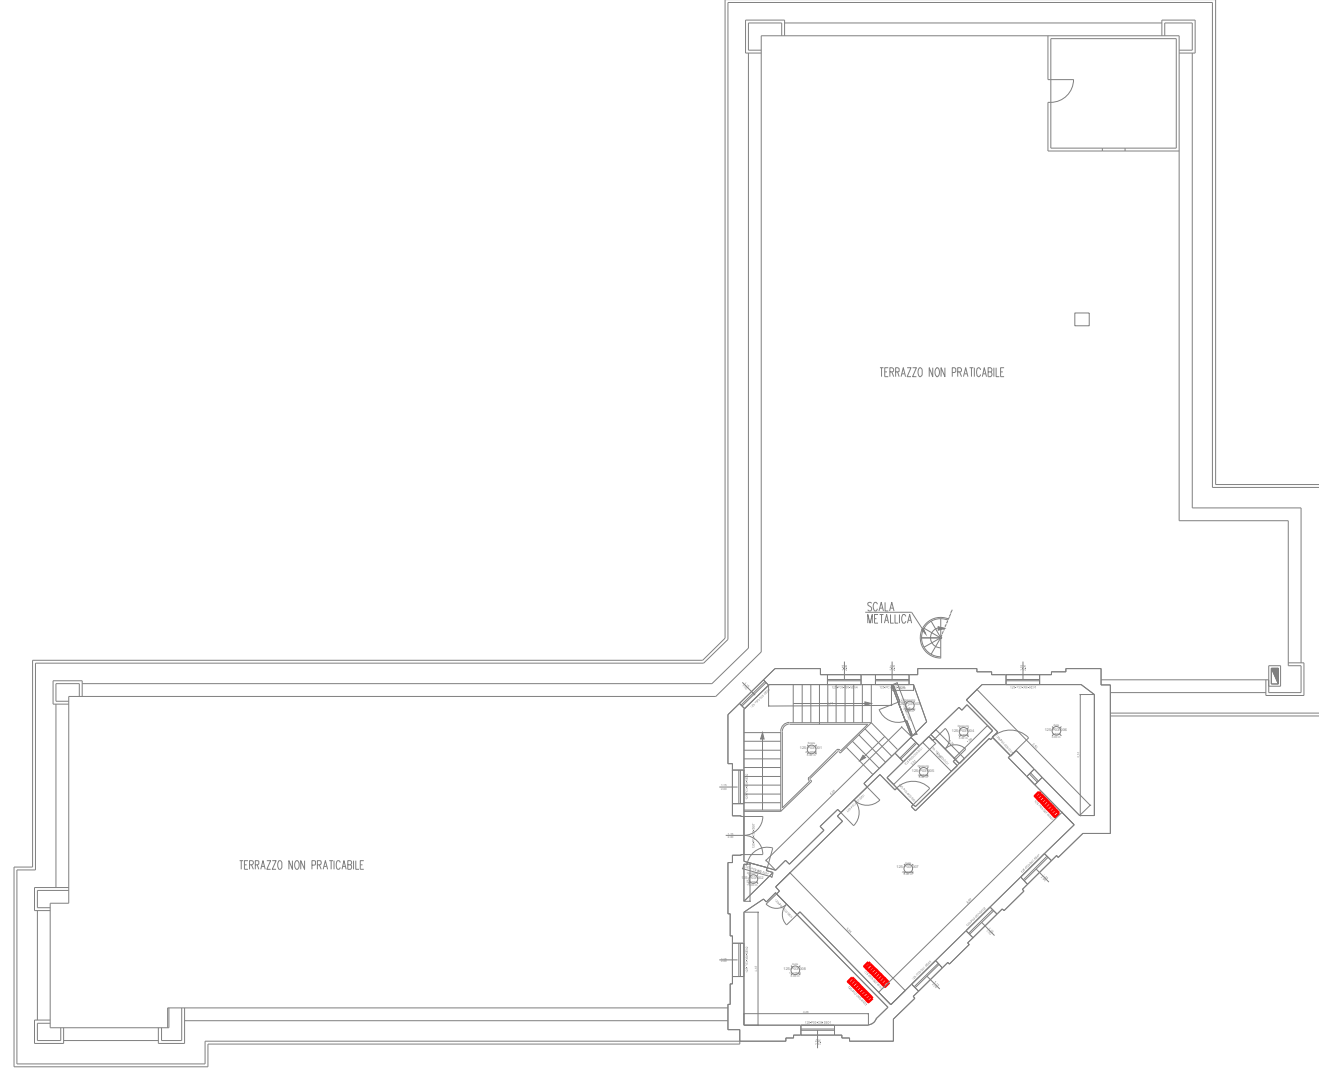

SERVIZIO DI AUDIT E DIAGNOSI ENERGETICHE RELATIVE AGLI EDIFICI SCOLASTICI DI PROPRIETA' DEL COMUNE DI GENOVA

LOTTO 8

Committente
COMUNE DI
GENOVA

ATI



Mandatataria

E1375- SCUOLA MEDIA DON LUIGI E
SCUOLA MEDIA C. COLOMBO
ALLEGATO B
K. IMPIANTI TERMICI - PIANO SECONDO E TERZO
scala -