

SERVIZIO DI AUDIT E DIAGNOSI ENERGETICHE RELATIVE AGLI EDIFICI SCOLASTICI DI PROPRIETA' DEL COMUNE DI GENOVA

LOTTO 8

Committente

COMUNE DI GENOVA

ATI

Mandataria



Integrated Engineering

E1375- SCUOLA MEDIA DON LUIGI E SCUOLA MEDIA C. COLOMBO

ALLEGATO B

2. INVOLUCRO EDILIZIO - PIANO SS2

scala 1:200

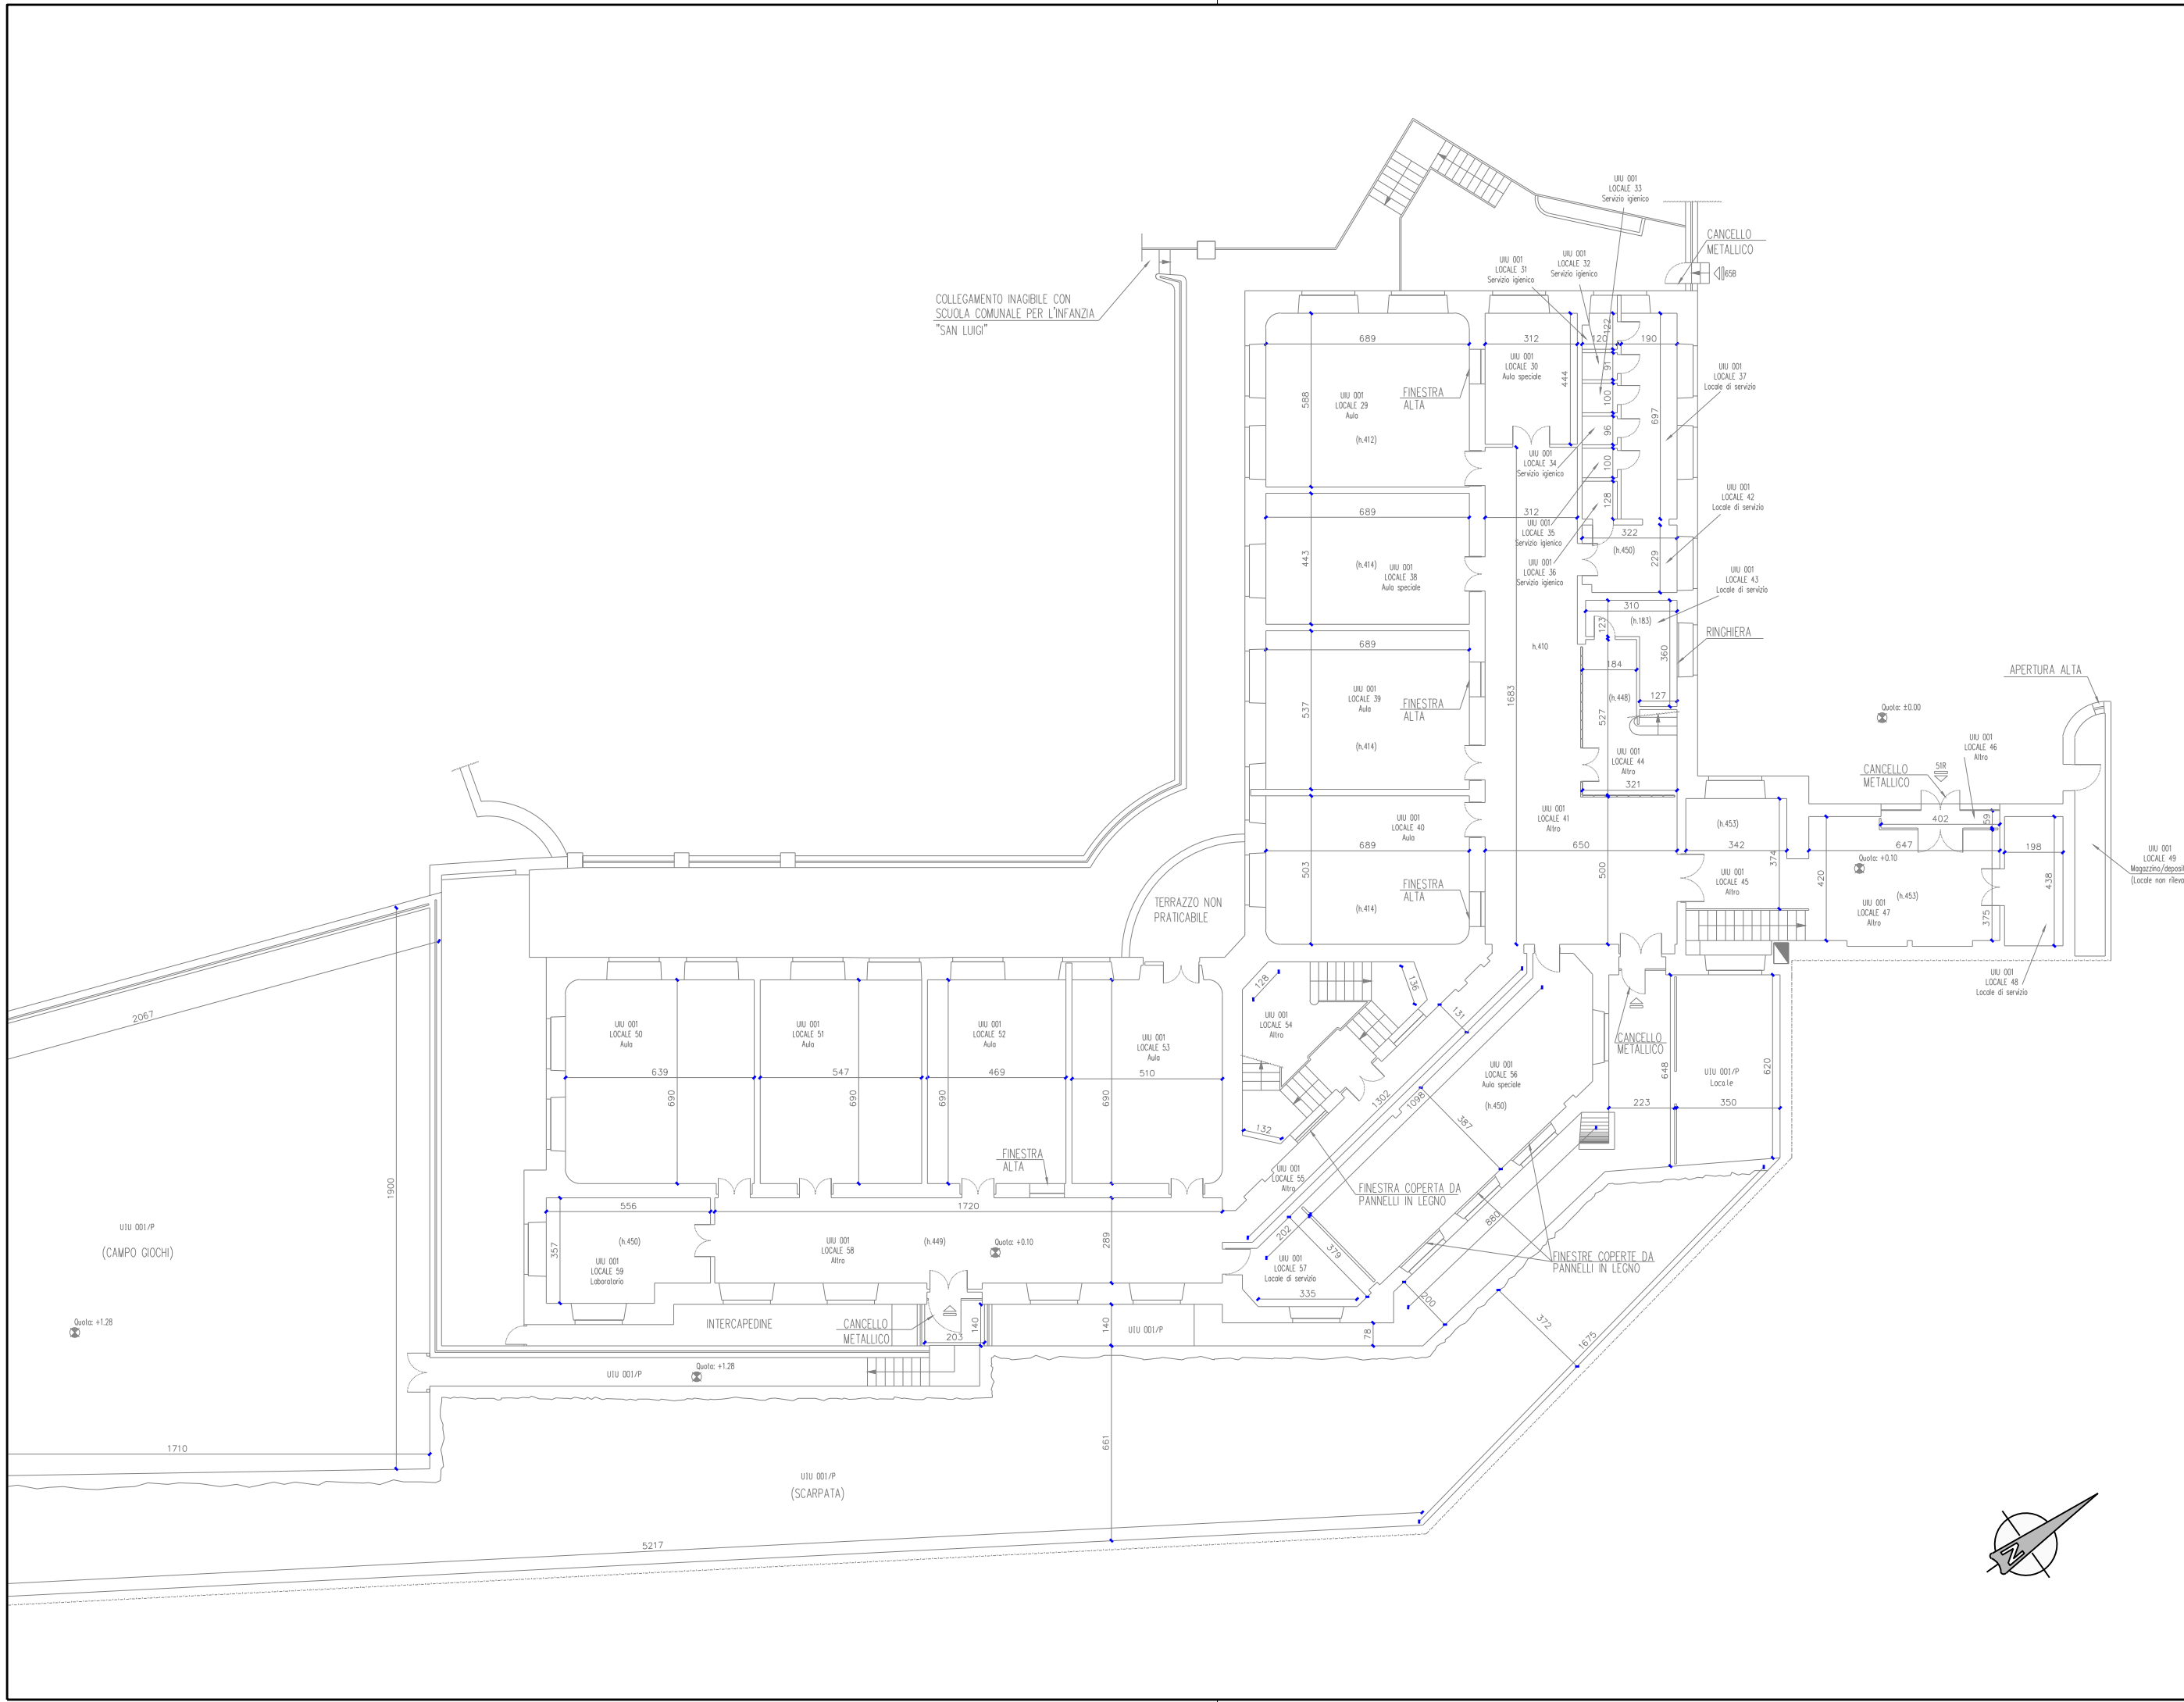


**E1375 - SCUOLA MEDIA DON LUIGI E
SCUOLA MEDIA C. COLOMBO**


ALLEGATO B

2. INVOLUCRO EDILIZIO - PIANO SS1
scala 1:200

**SERVIZIO DI AUDIT E DIAGNOSI ENERGETICHE RELATIVE AGLI
EDIFICI SCOLASTICI DI PROPRIETA' DEL COMUNE DI GENOVA**

LOTTO 8	Committente	ATI	 energynet Integrated Engineering Mandataria
		COMUNE DI GENOVA	

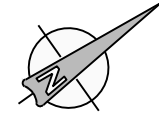

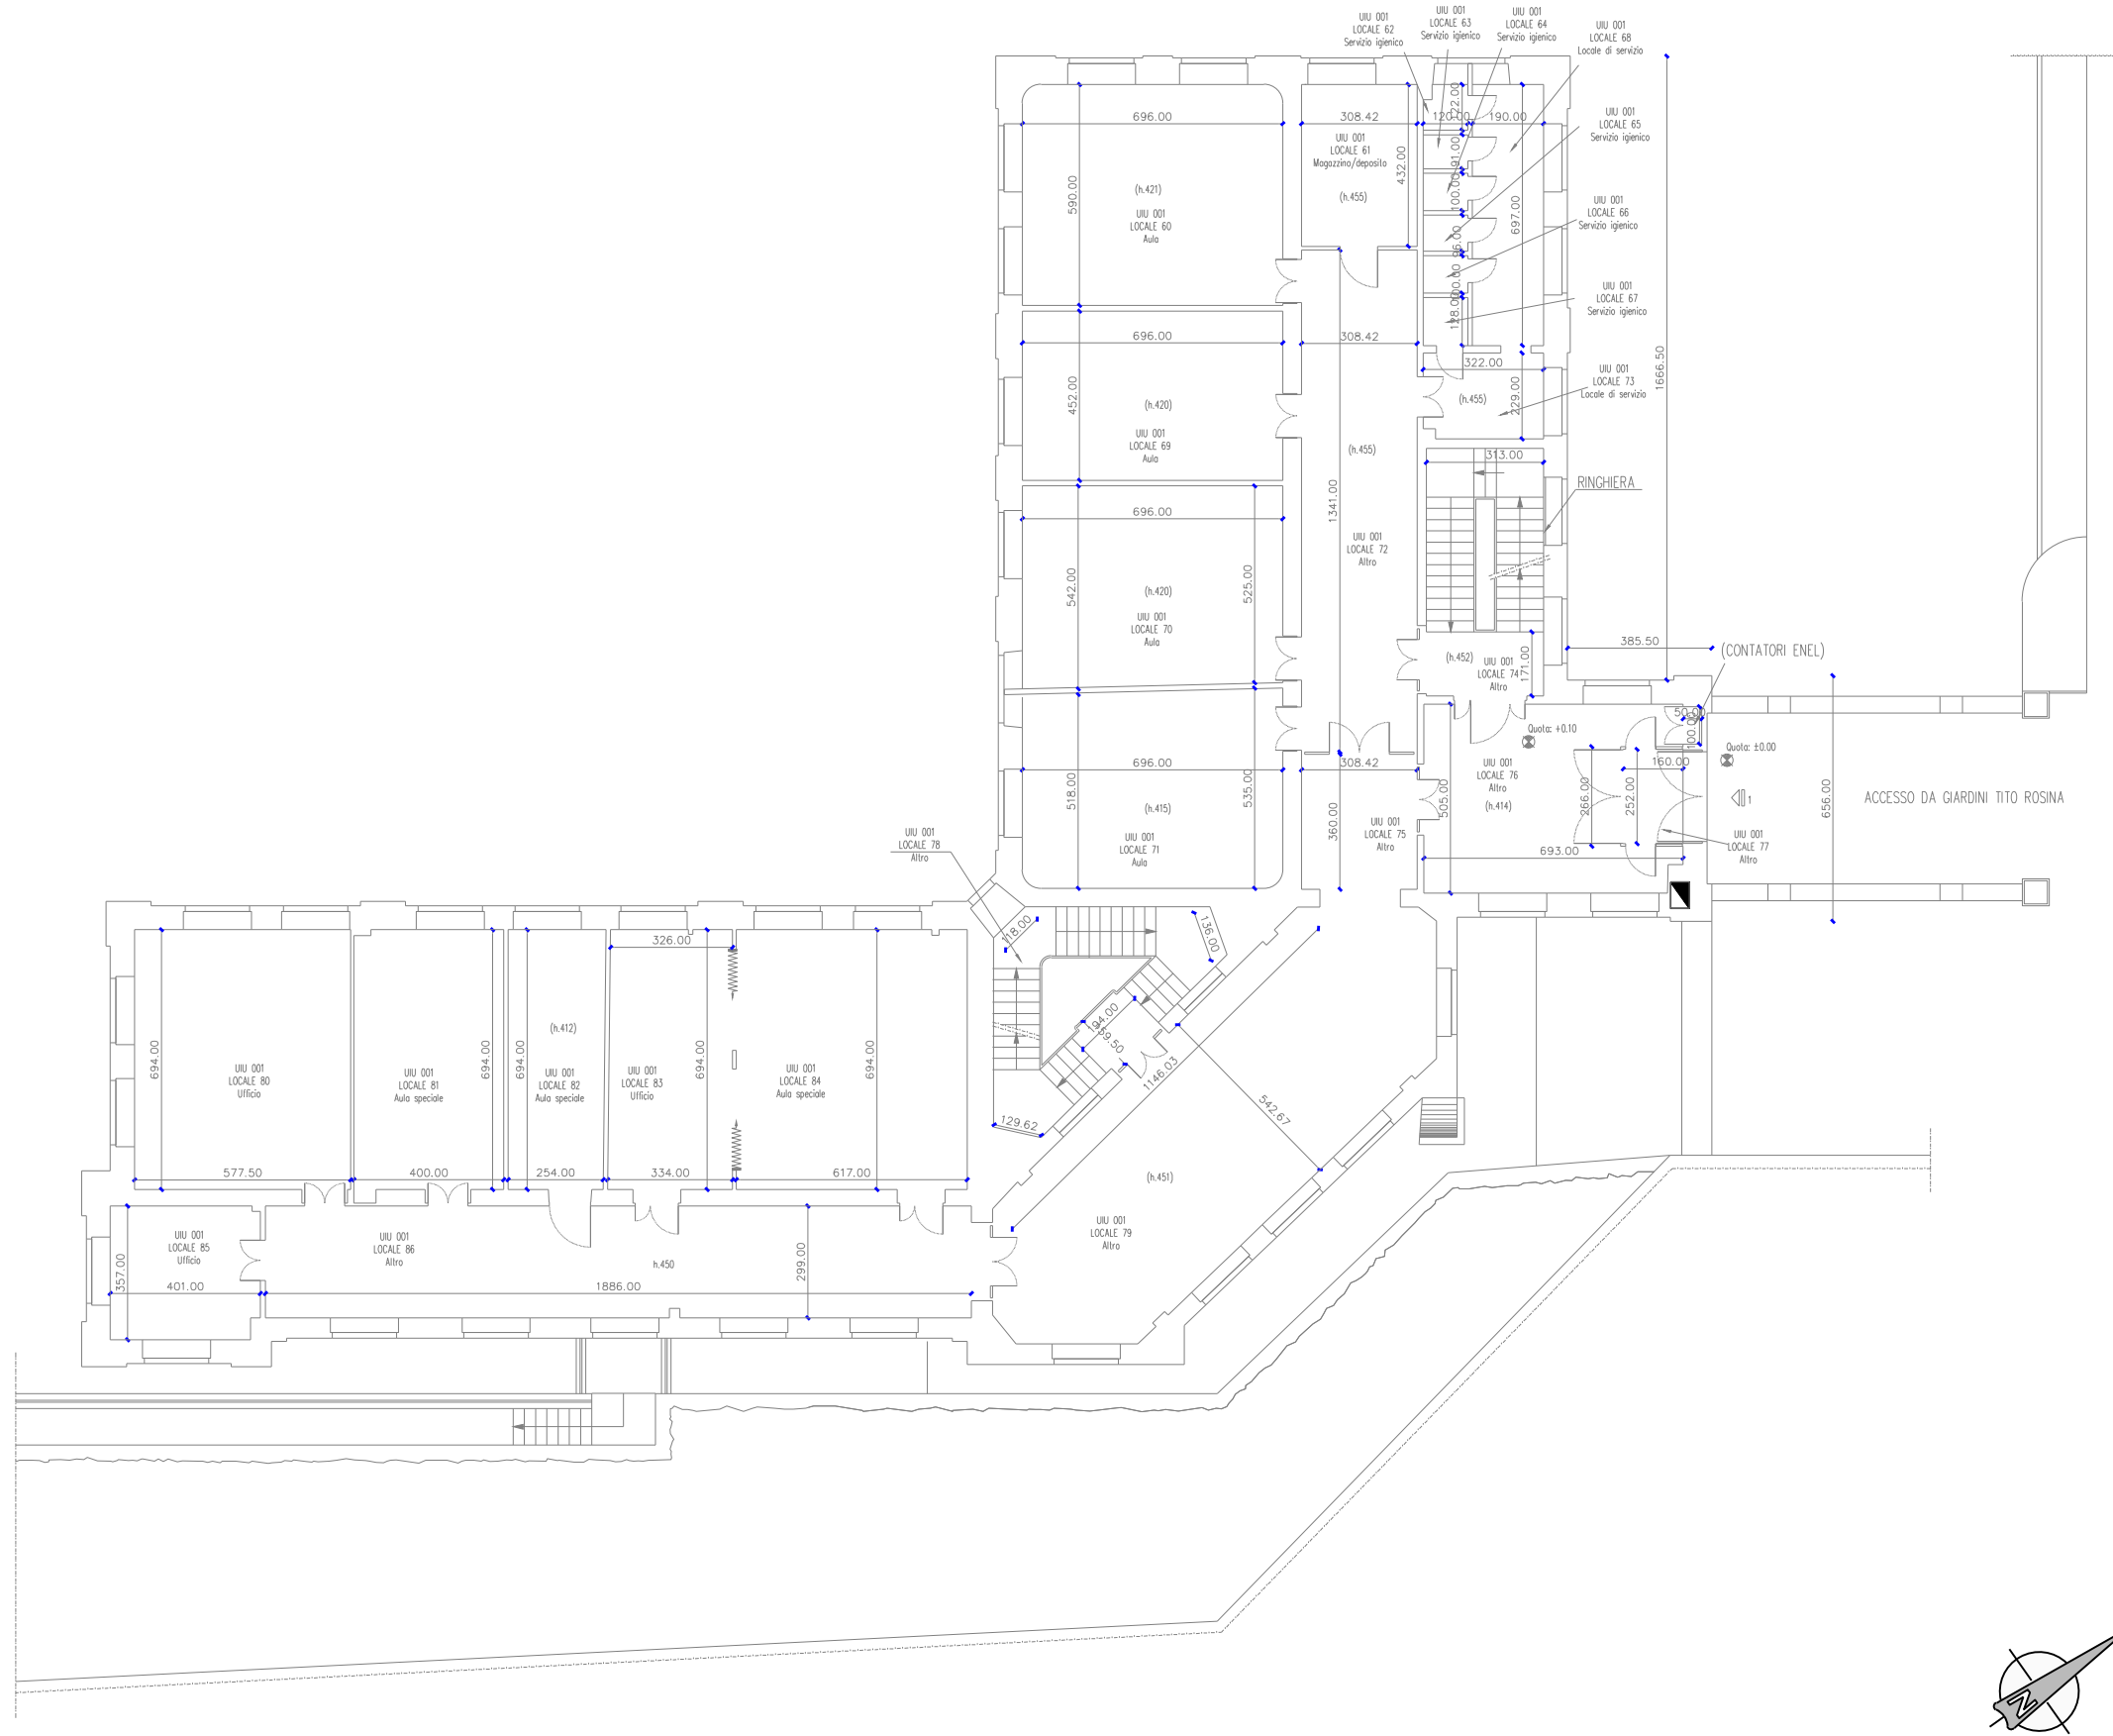

SERVIZIO DI AUDIT E DIAGNOSI ENERGETICHE RELATIVE AGLI EDIFICI SCOLASTICI DI PROPRIETA' DEL COMUNE DI GENOVA

LOTTO 8

Committente


COMUNE DI
GENOVA



**E1375- SCUOLA MEDIA DON LUIGI E
SCUOLA MEDIA C. COLOMBO**

ALLEGATO B

2. INVOLUCRO EDILIZIO - PIANO TERRA
scala 1:200

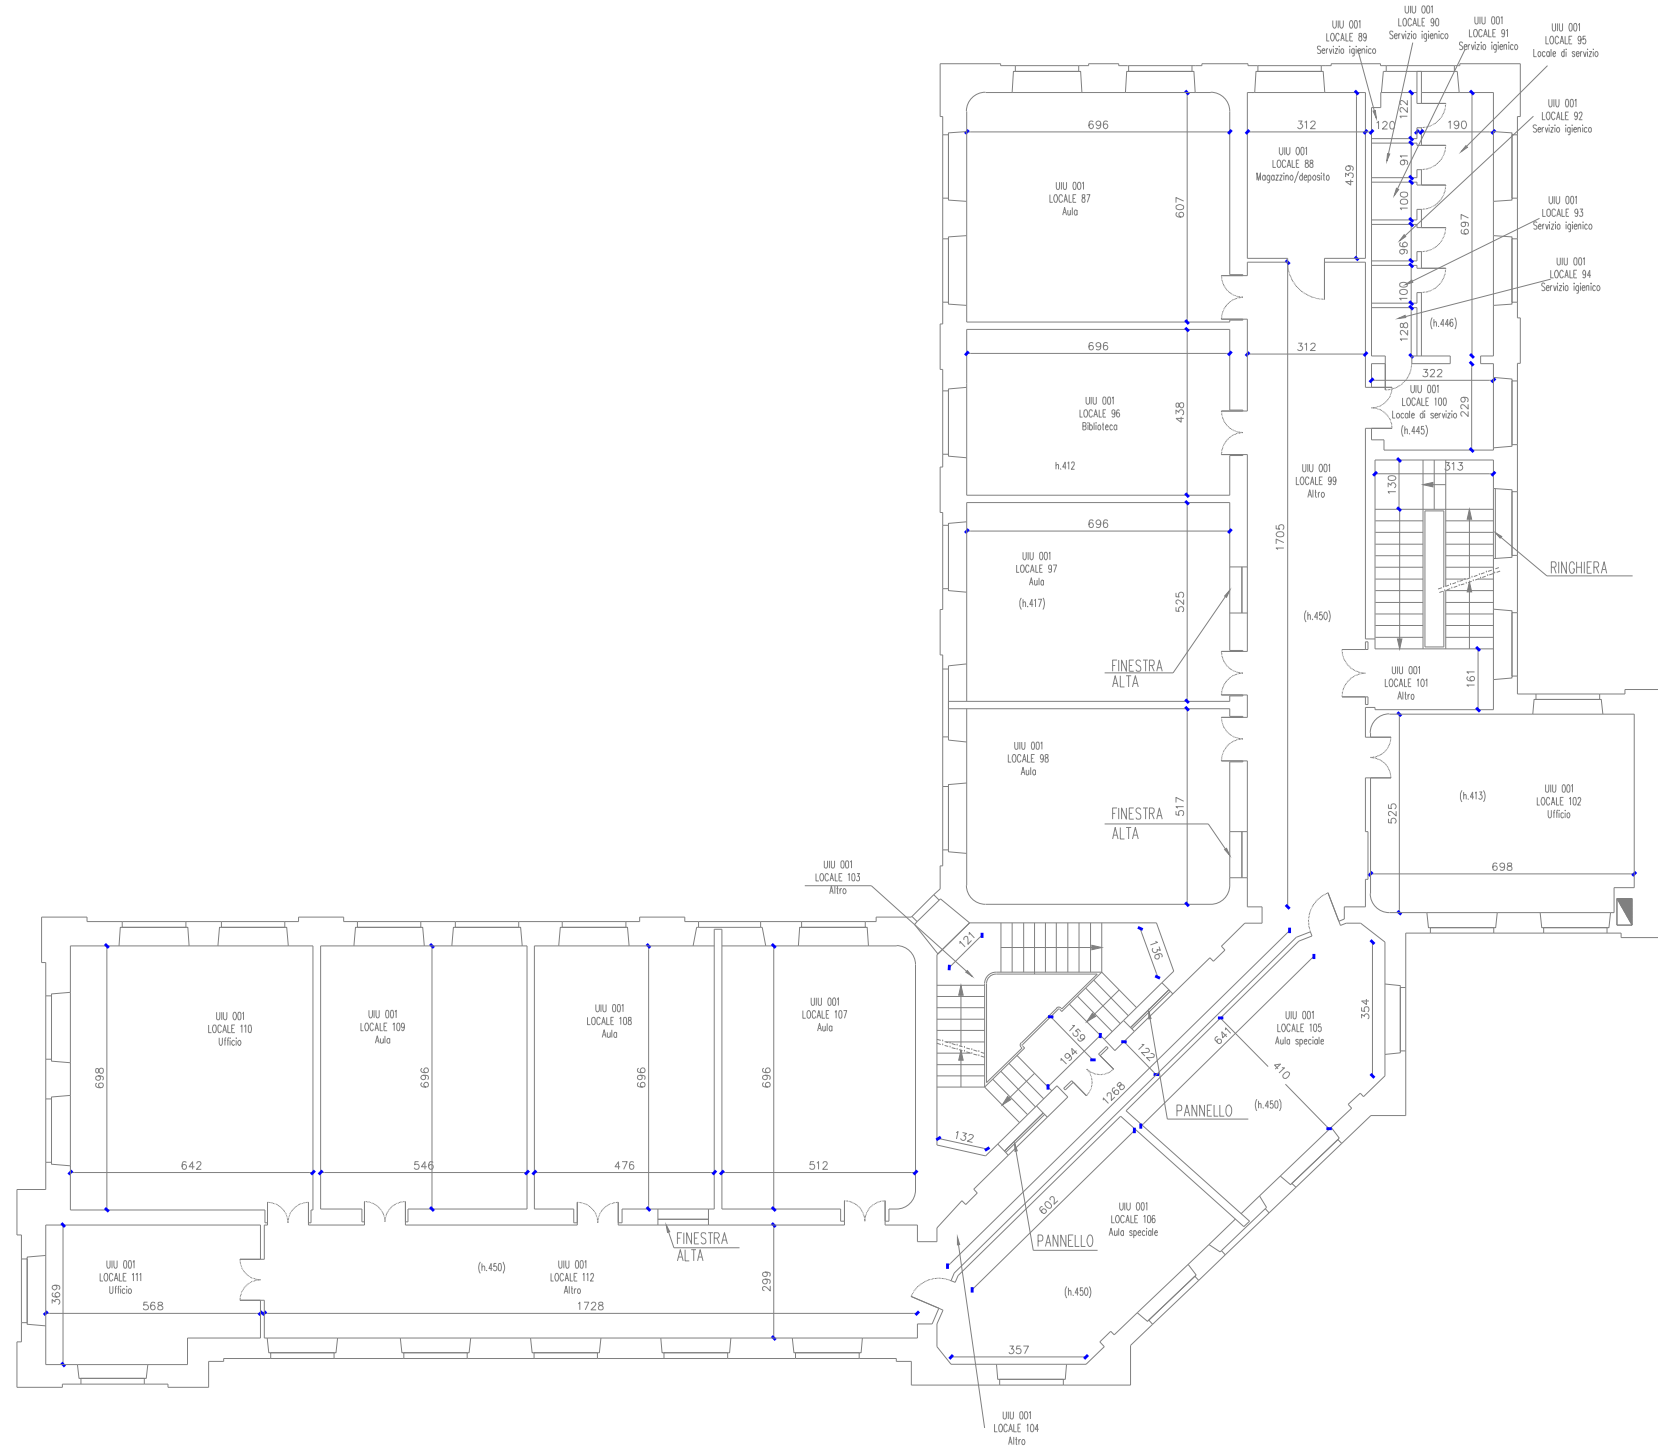

SERVIZIO DI AUDIT E DIAGNOSI ENERGETICHE RELATIVE AGLI EDIFICI SCOLASTICI DI PROPRIETA' DEL COMUNE DI GENOVA

LOTTO 8

Committente

COMUNE DI
GENOVA

ATI




**E1375- SCUOLA MEDIA DON LUIGI E
SCUOLA MEDIA C. COLOMBO**

ALLEGATO B

2. INVOLUCRO EDILIZIO - PIANO PRIMO

scala 1:200

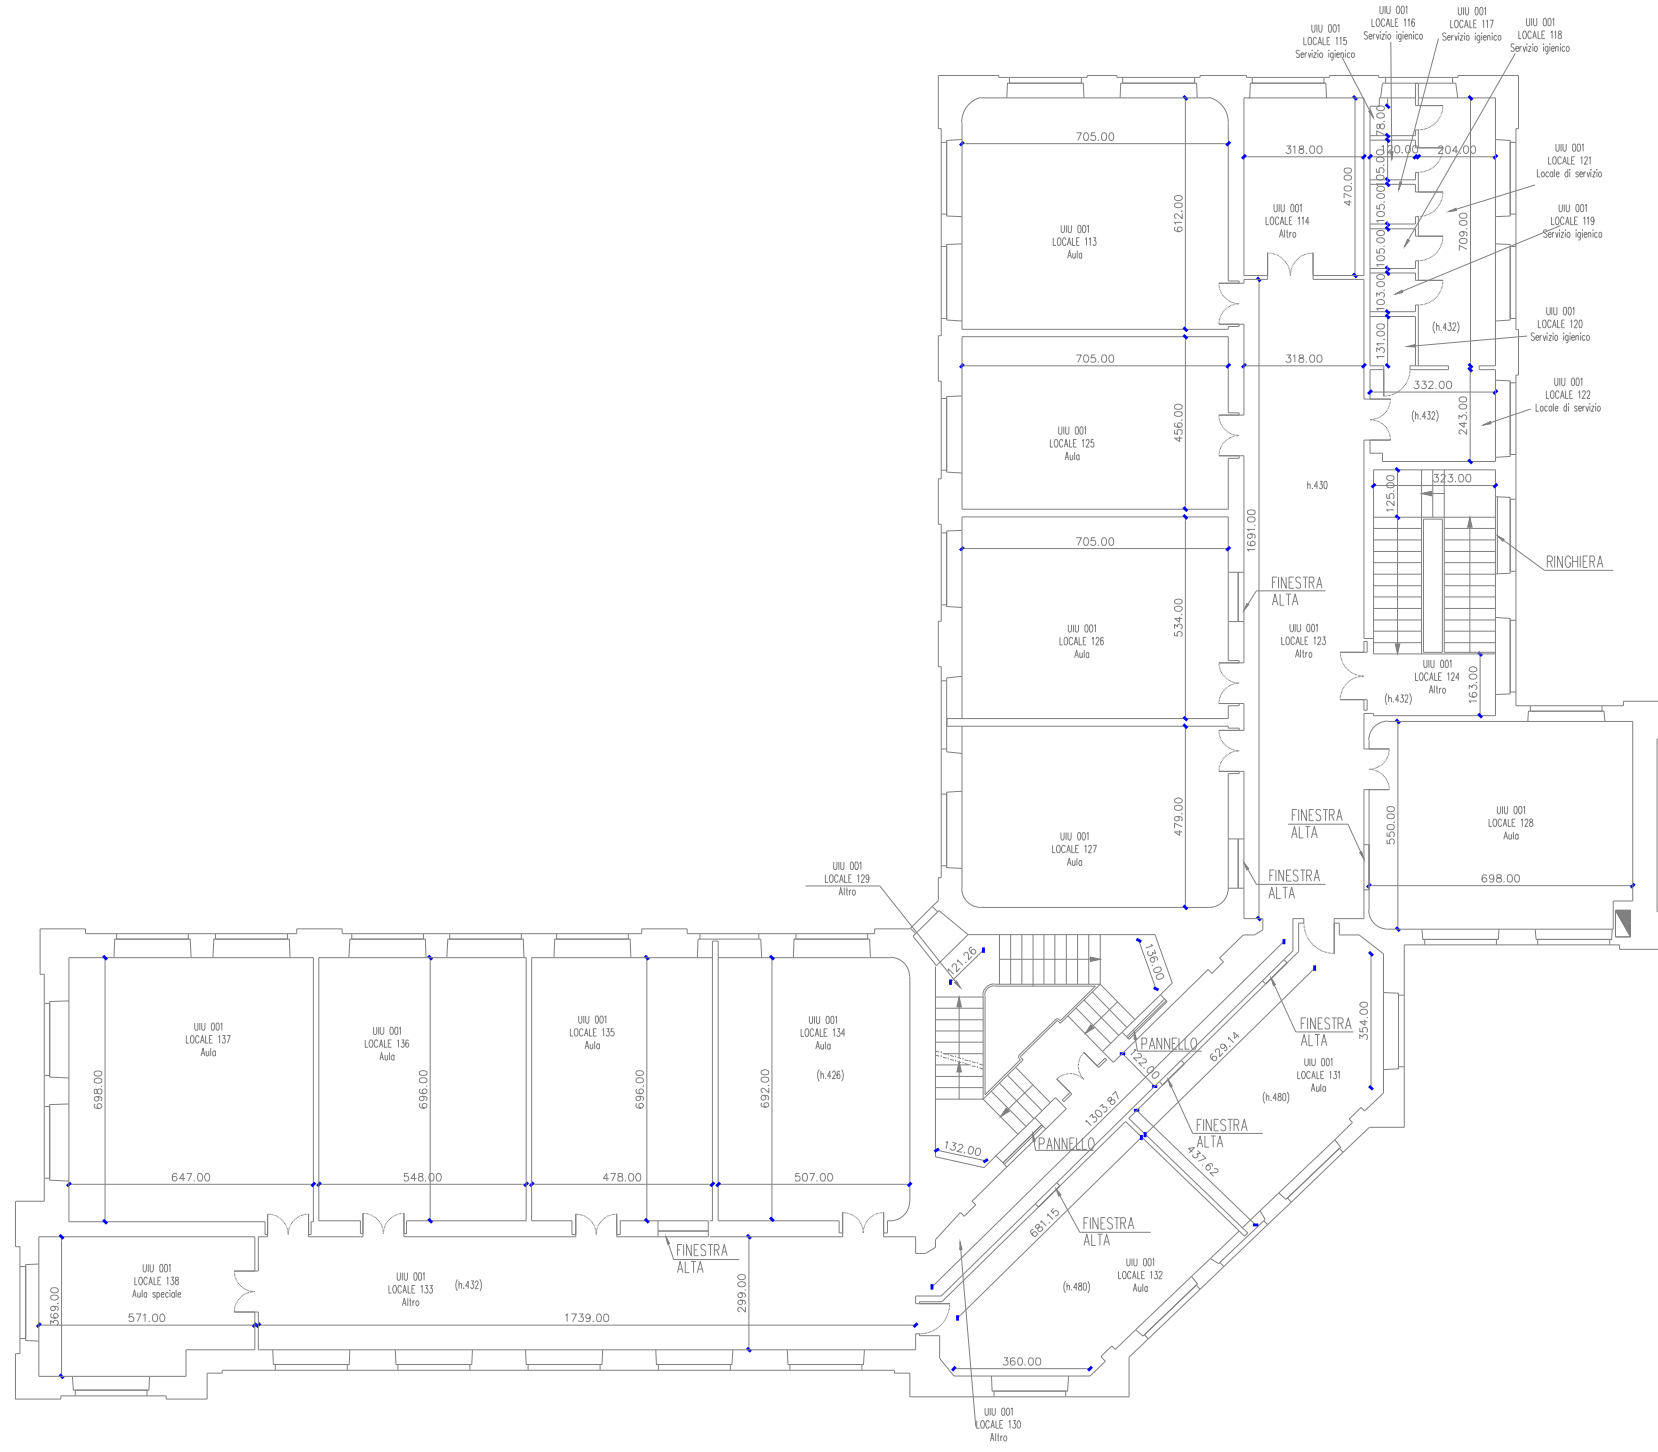



SERVIZIO DI AUDIT E DIAGNOSI ENERGETICHE RELATIVE AGLI EDIFICI SCOLASTICI DI PROPRIETA' DEL COMUNE DI GENOVA

LOTTO 8
Committente
COMUNE DI GENOVA

ATI
energynet
Mandataria

more
energy
Integrated Engineering

**E1375 - SCUOLA MEDIA DON LUIGI E
SCUOLA MEDIA C. COLOMBO**
ALLEGATO B
2. INVOLUCRO EDILIZIO - PIANO SECONDO
scala 1:200

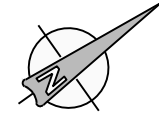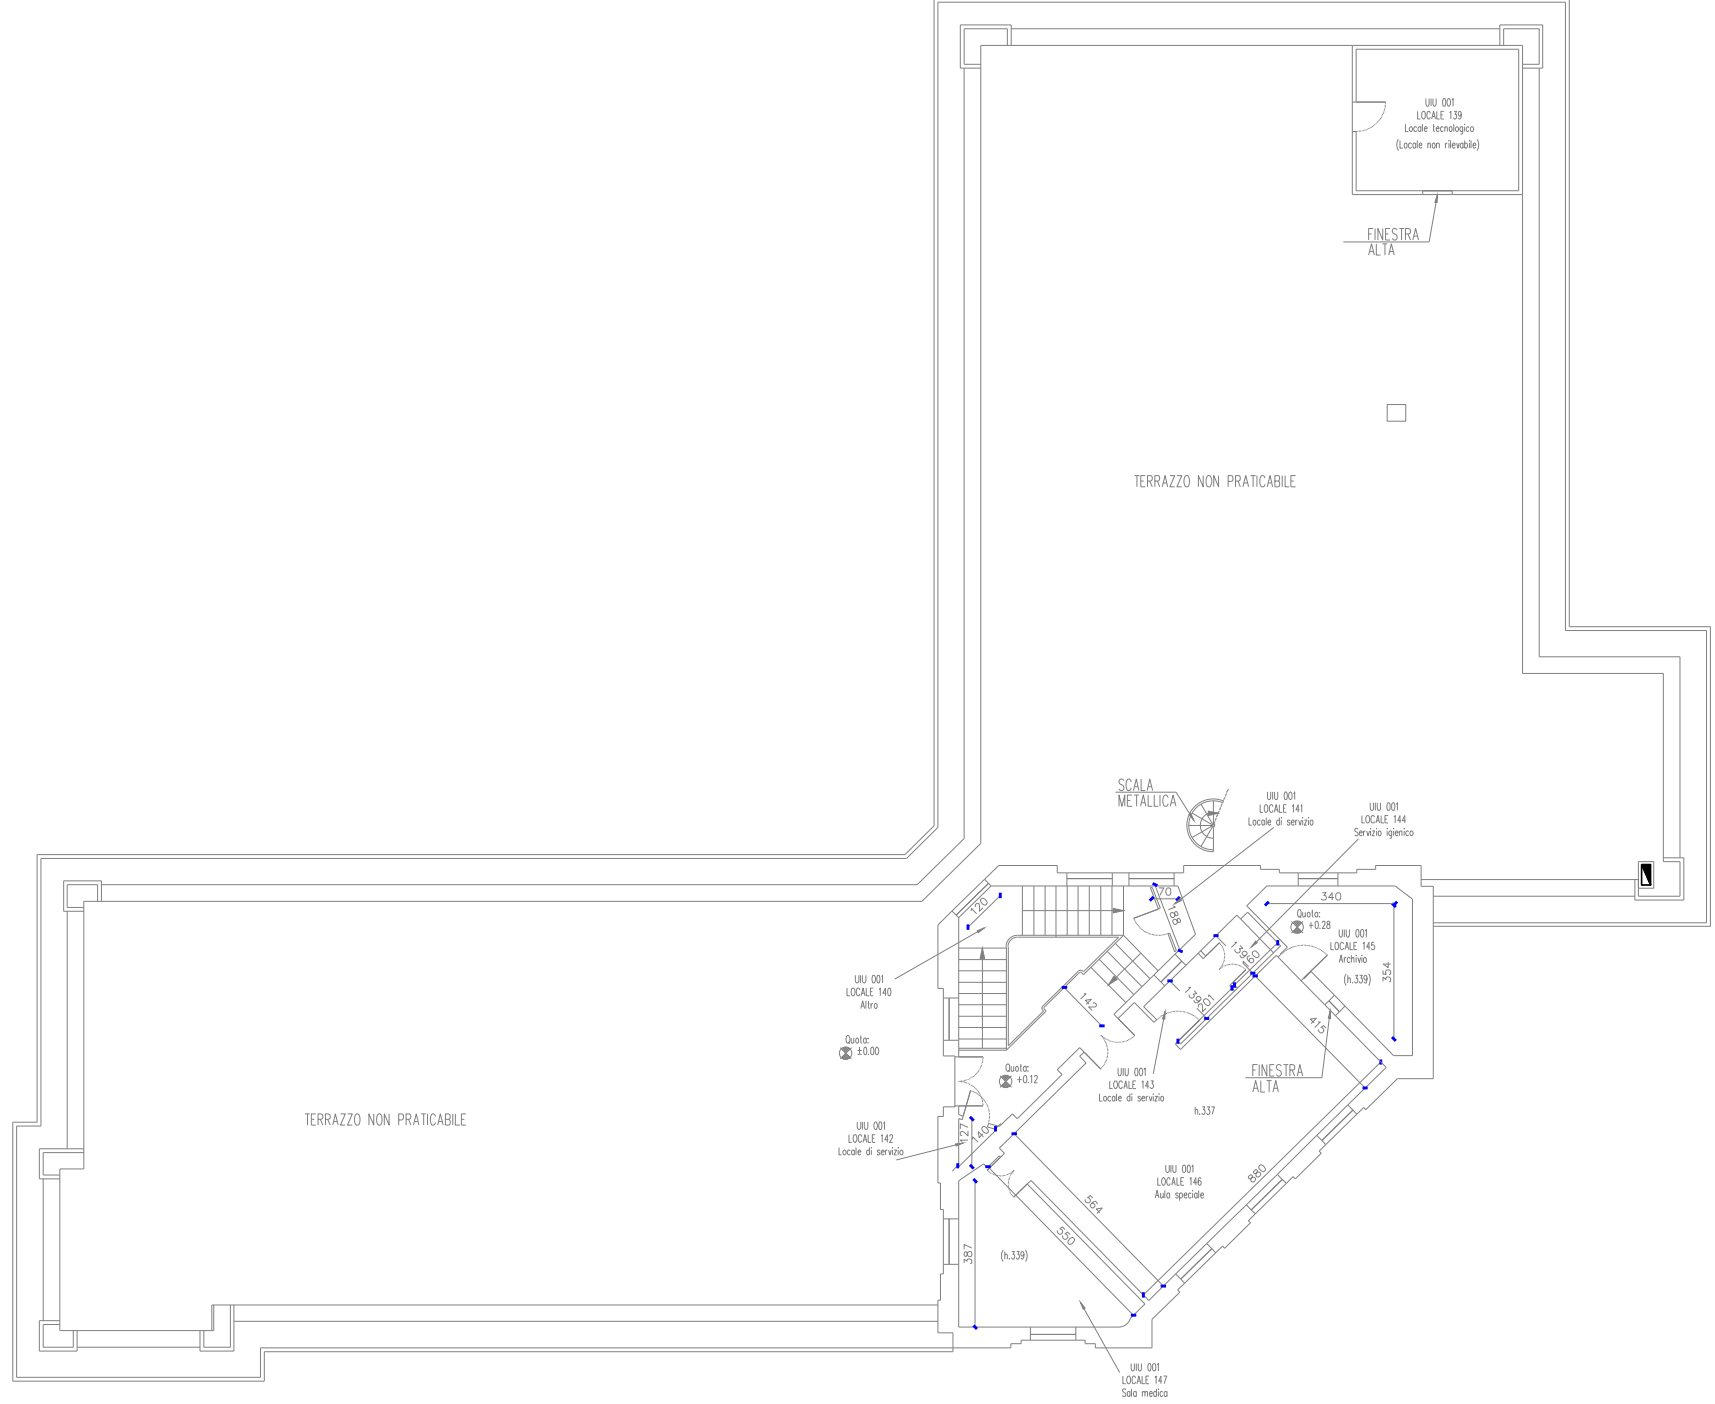

SERVIZIO DI AUDIT E DIAGNOSI ENERGETICHE RELATIVE AGLI EDIFICI SCOLASTICI DI PROPRIETA' DEL COMUNE DI GENOVA

LOTTO 8
 Committente
 COMUNE DI
 GENOVA

ATI

Mandatataria

**E1375- SCUOLA MEDIA DON LUIGI E
 SCUOLA MEDIA C. COLOMBO**
 ALLEGATO B
2. INVOLUCRO EDILIZIO - PIANO TERZO
 scala 1:200