Allegato B

PLANIMETRIA CON POSIZIONE IMPIANTI E CONTATORI

E1165
Sede MUNICIPIO V
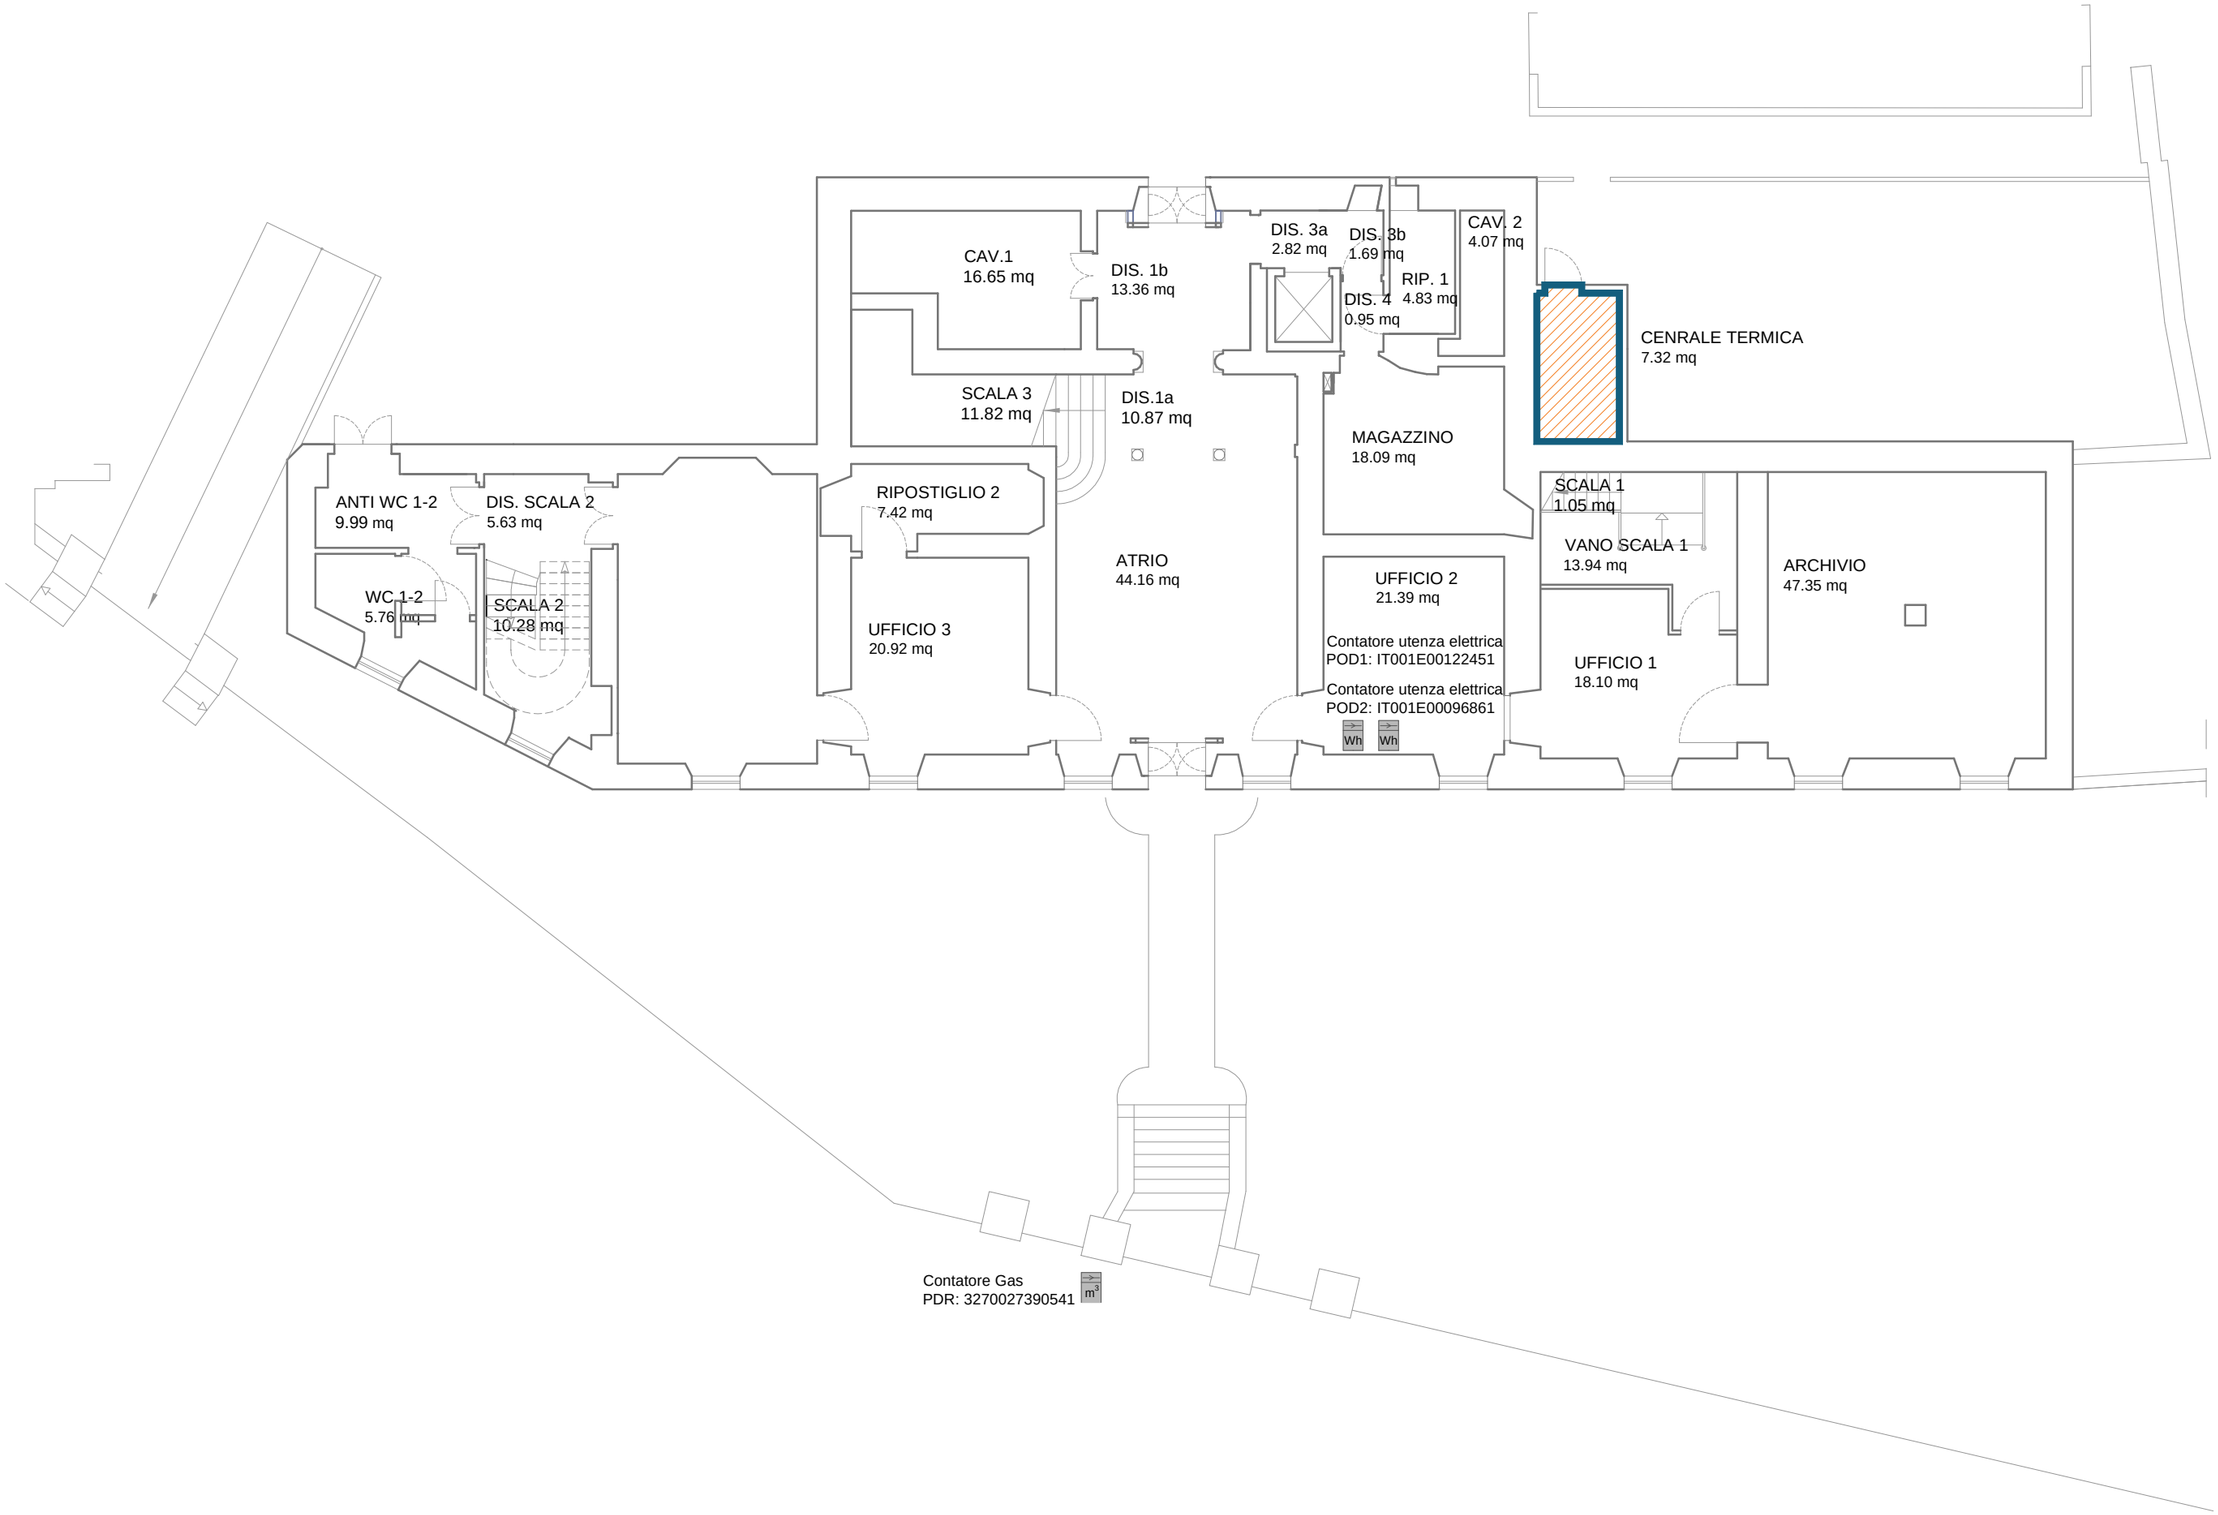
PIANTA PIANO TERRA | scala 1:150