PIANO SESTO

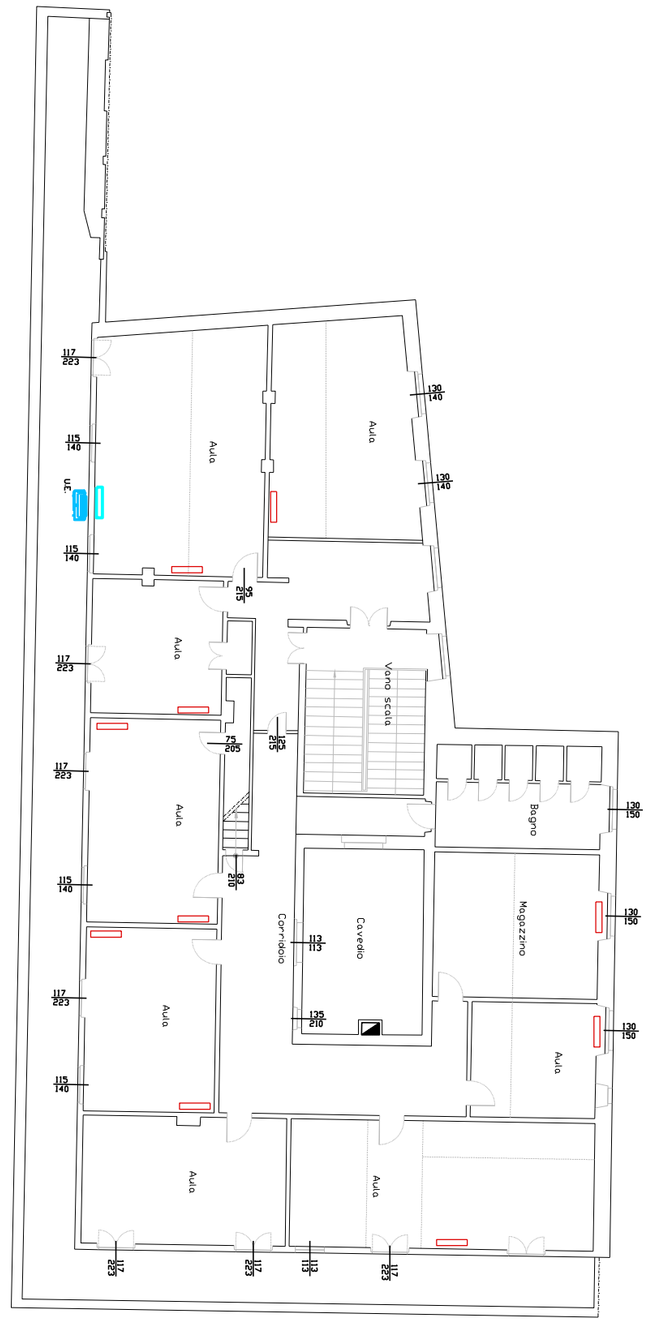

PIANO SETTIMO

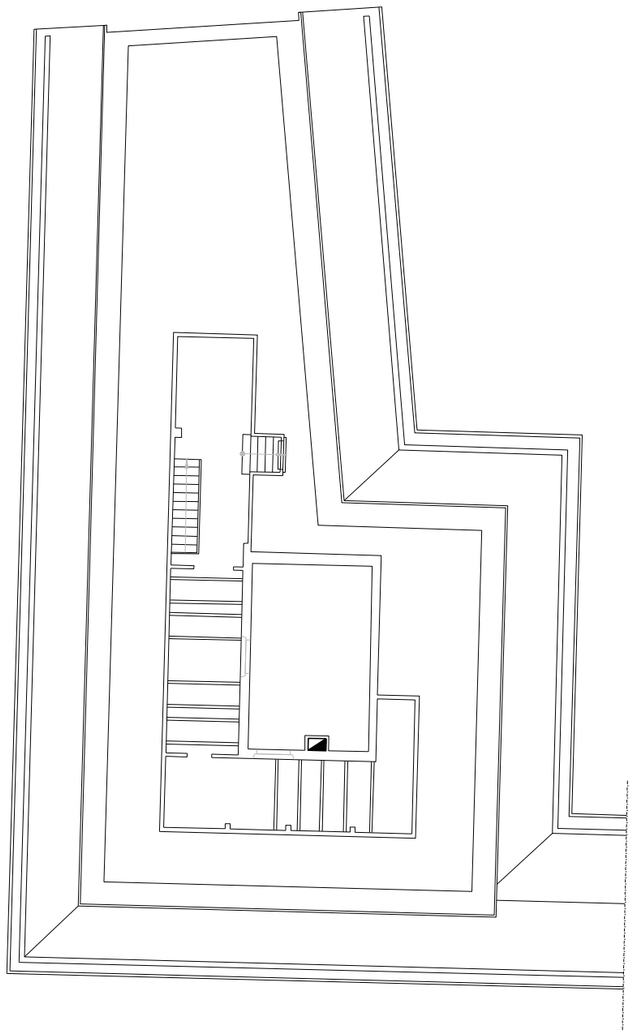

SERVIZIO DI AUDIT E DIAGNOSI ENERGETICHE RELATIVE AGLI EDIFICI SCOLASTICI DI PROPRIETA' DEL COMUNE DI GENOVA			E1363 - Scuola elementare "Garaventa" Scuola professionale industriale "Odero"
LOTTO 8	Committente COMUNE DI GENOVA	ATI energynet srl more energy Integrated Engineering Mandataria	ALLEGATO B K. IMPIANTI TERMICI - PIANO SESTO_PIANO SETTIMO scala 1:200