

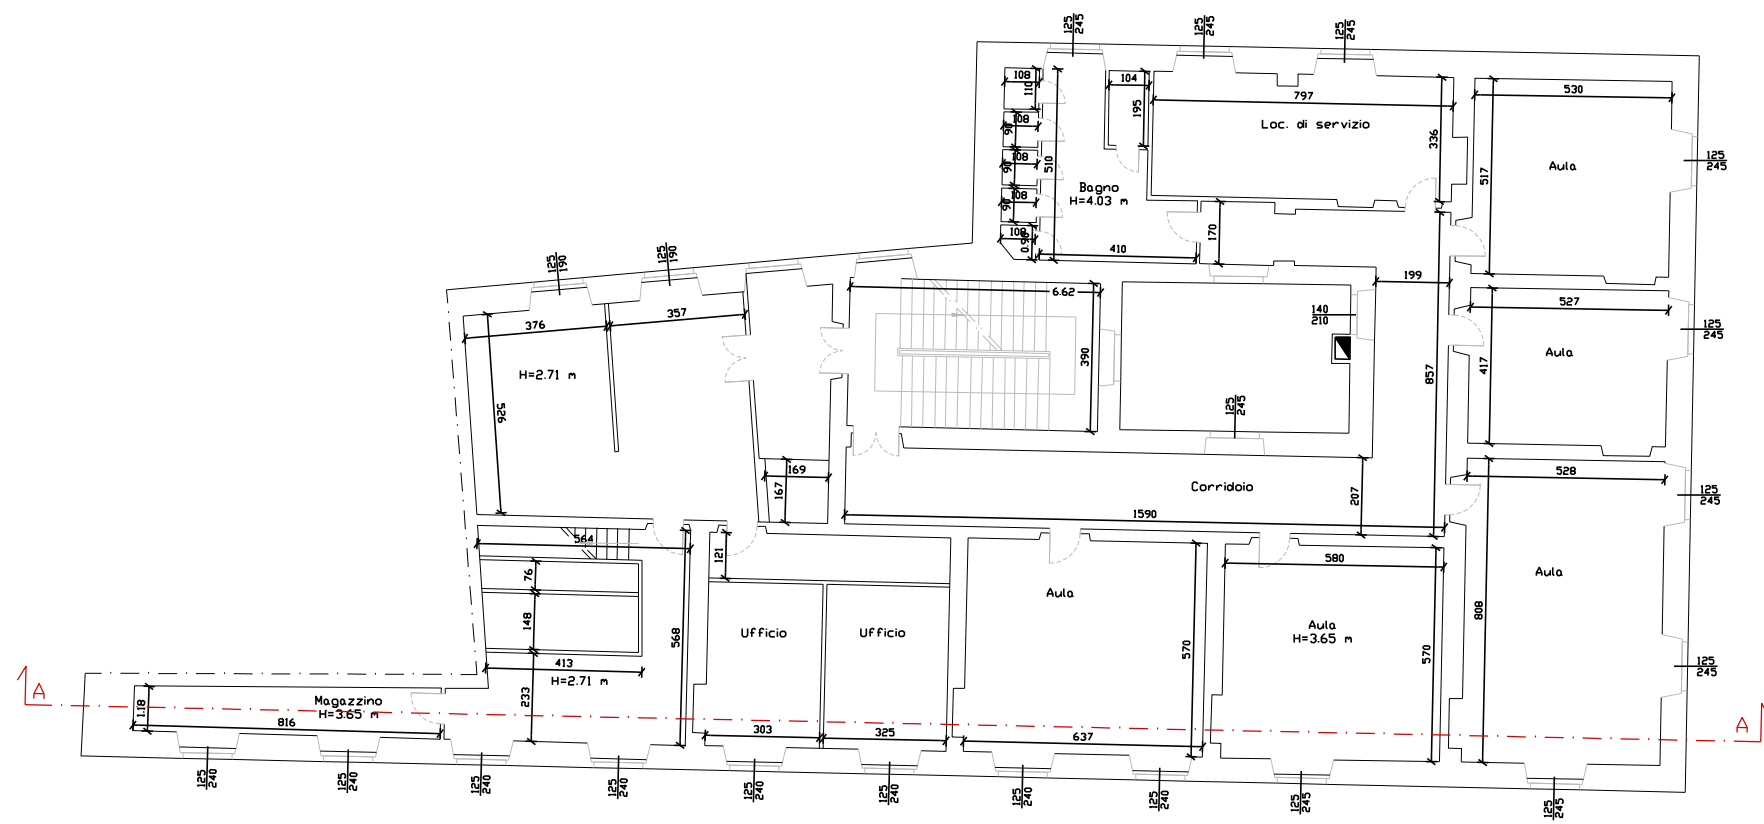


PIANO QUARTO

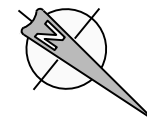

PIANO QUINTO

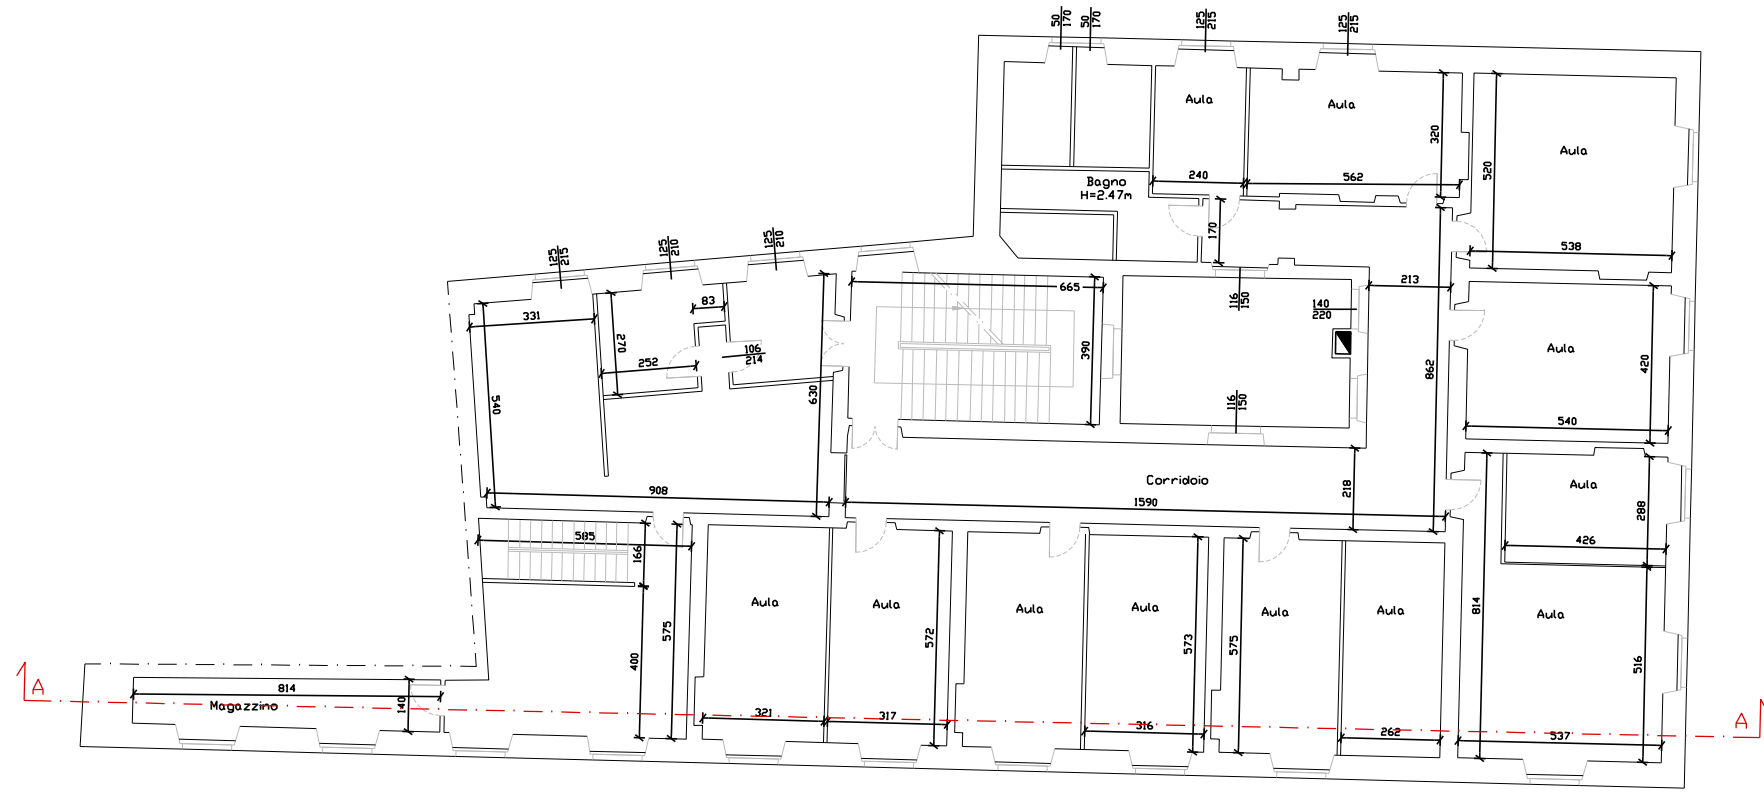

SERVIZIO DI AUDIT E DIAGNOSI ENERGETICHE RELATIVE AGLI EDIFICI SCOLASTICI DI PROPRIETA' DEL COMUNE DI GENOVA

Committente

COMUNE DI GENOVA

ATI

energynet srl

Mandataria

more energy  
Integrated Engineering

E1363 - Scuola elementare "Garaventa"  
Scuola professionale industriale "Odero"

2. INVOLUCRO EDILIZIO - PIANO QUARTO\_PIANO QUINTO  
ALLEGATO B  
scala 1:200