



PIANO SESTO

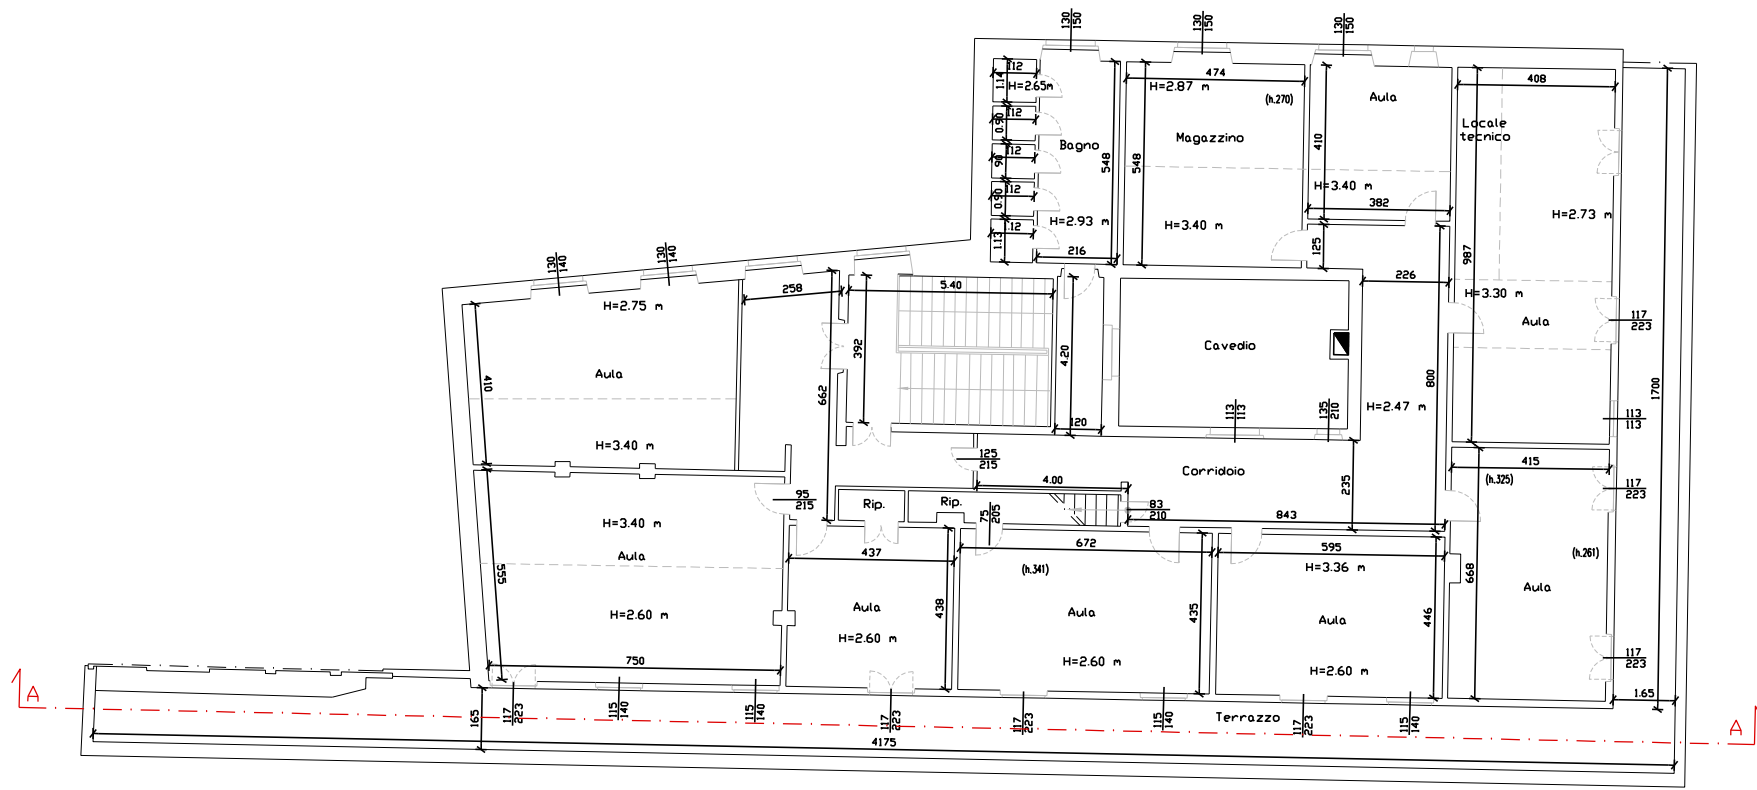

PIANO SETTIMO

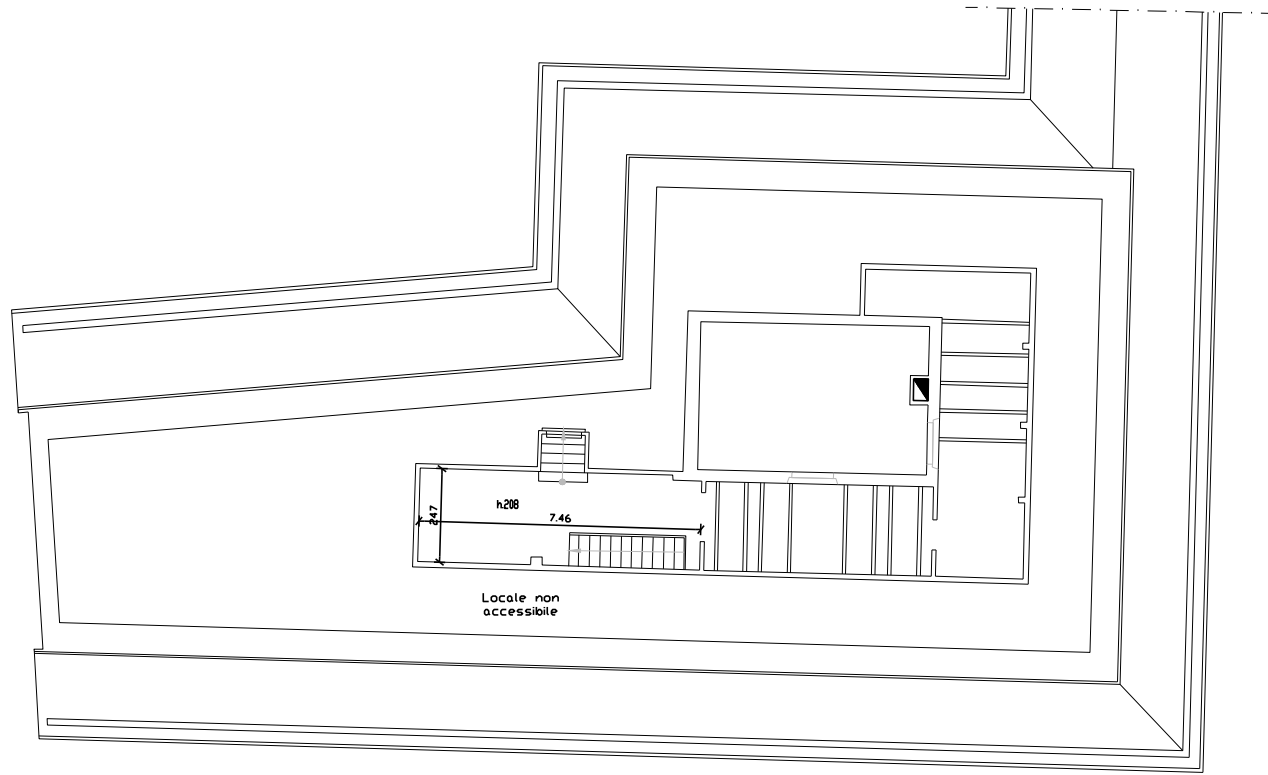

SERVIZIO DI AUDIT E DIAGNOSI ENERGETICHE RELATIVE AGLI EDIFICI SCOLASTICI DI PROPRIETA' DEL COMUNE DI GENOVA

Committente
COMUNE DI
GENOVA

ATI
energynet srl
Mandataria

more
energy
Integrated Engineering

E1363 - Scuola elementare "Garaventa"
Scuola professionale industriale "Odero"
ALLEGATO B
2. INVOLUCRO EDILIZIO - PIANO SESTO_PIANO SETTIMO
scala 1:200

LOTTO 8