
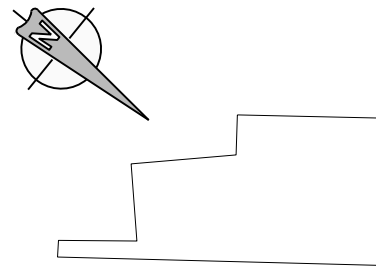


PROSPETTO NORD-EST

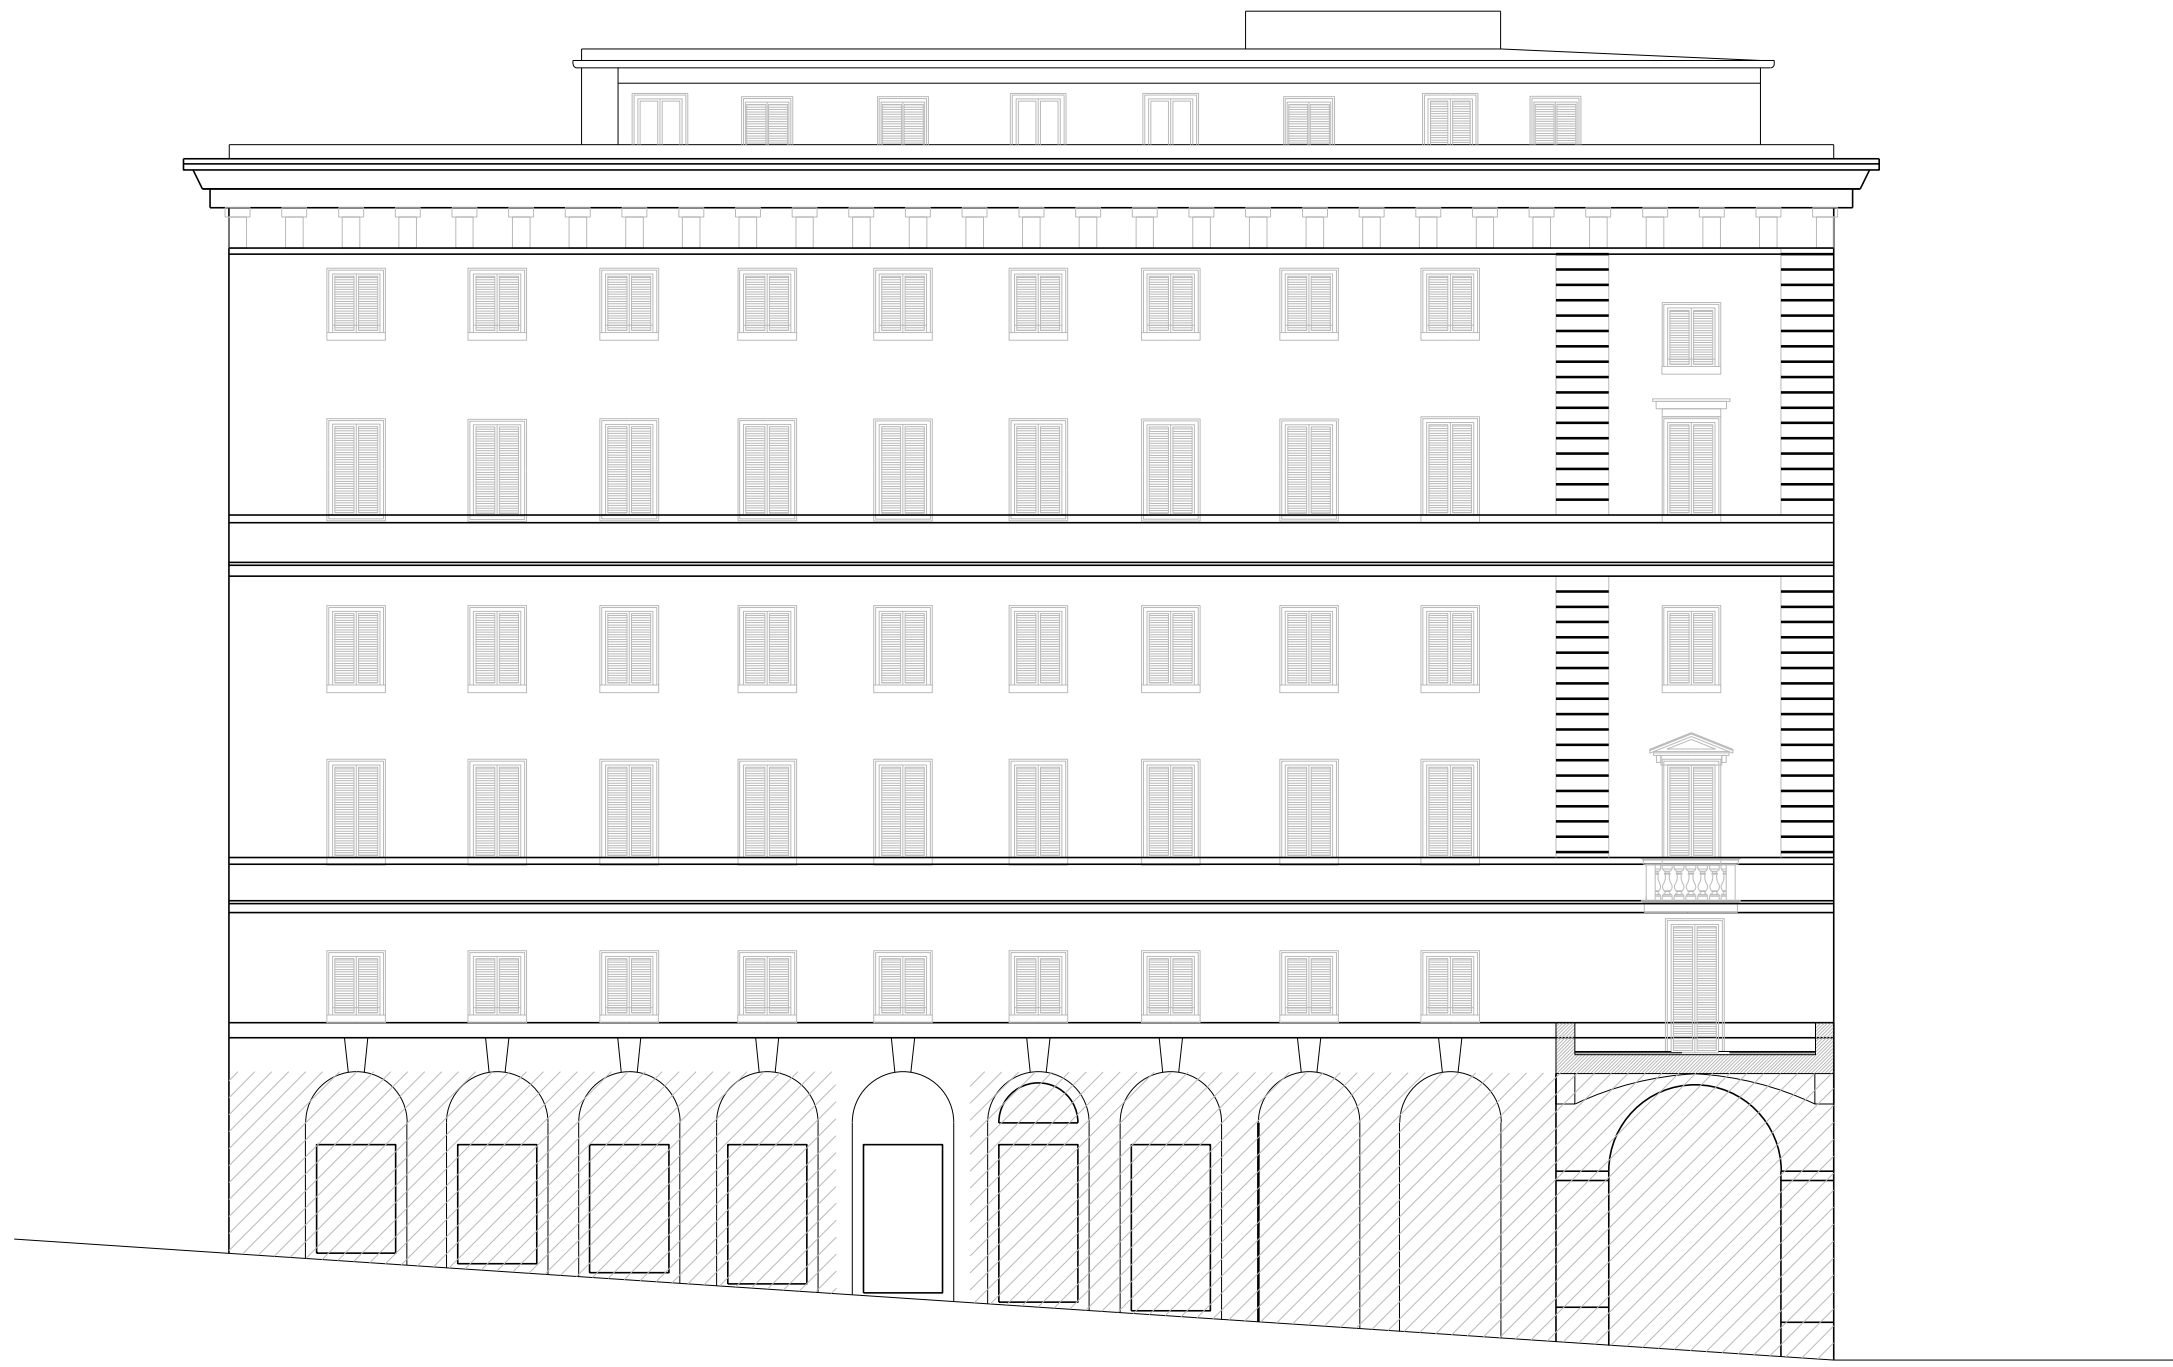

SERVIZIO DI AUDIT E DIAGNOSI ENERGETICHE RELATIVE AGLI  
EDIFICI SCOLASTICI DI PROPRIETA' DEL COMUNE DI GENOVA

Committente  
COMUNE DI  
GENOVA

ATI  
**energynet** srl  
Mandatataria

**more**  
energy  
Integrated Engineering

E1363 - Scuola elementare "Garaventa"  
Scuola professionale industriale "Odero"

ALLEGATO B  
Y. INVOLUCRO EDILIZIO - PROSPETTI  
scala 1:200