

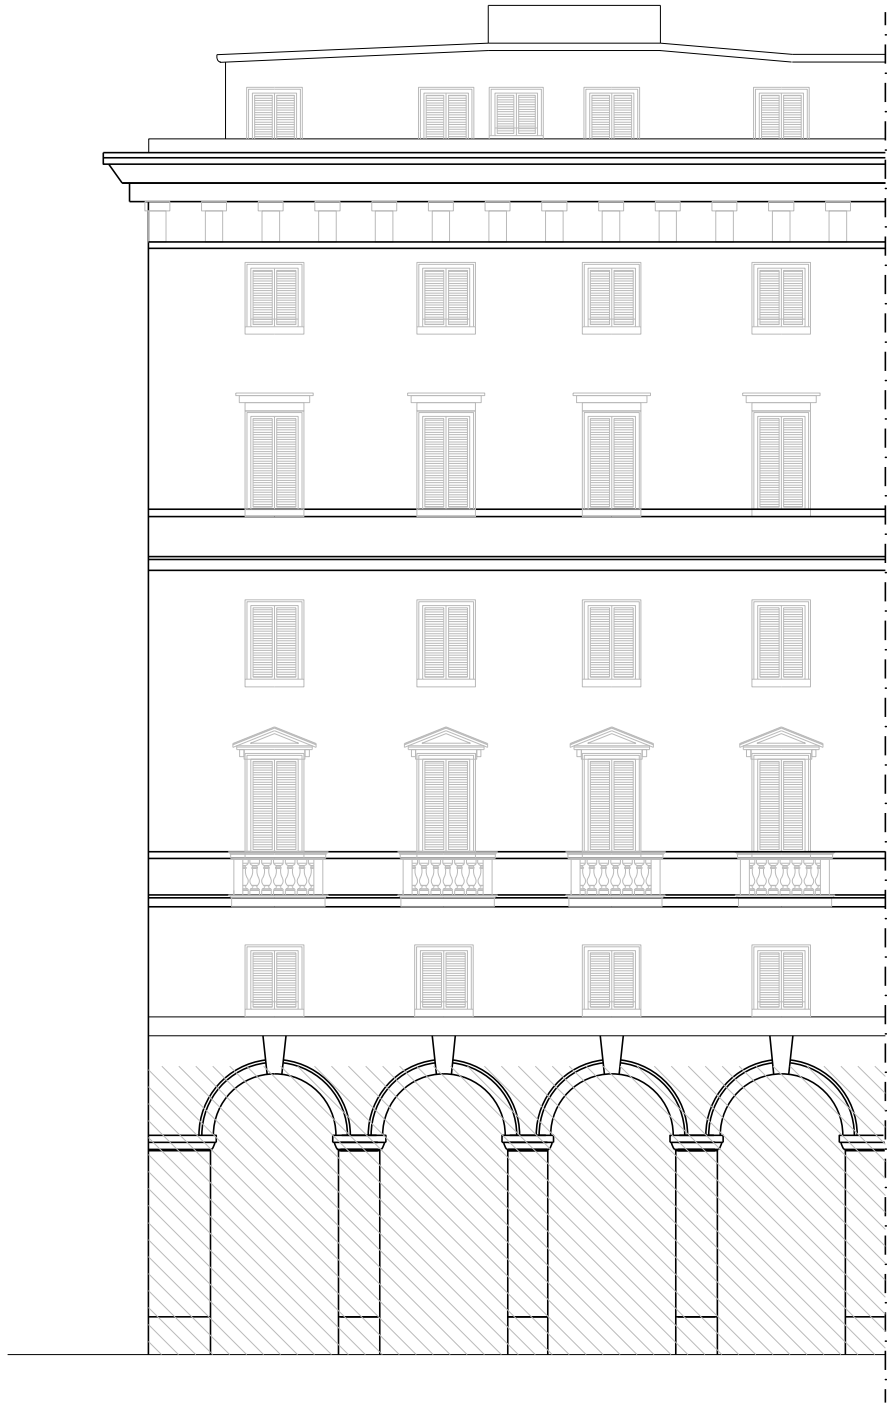


PROSPETTO NORD-OVEST

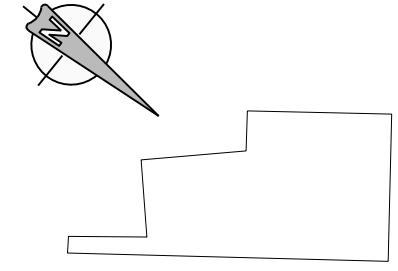

PROSPETTO SUD-OVEST

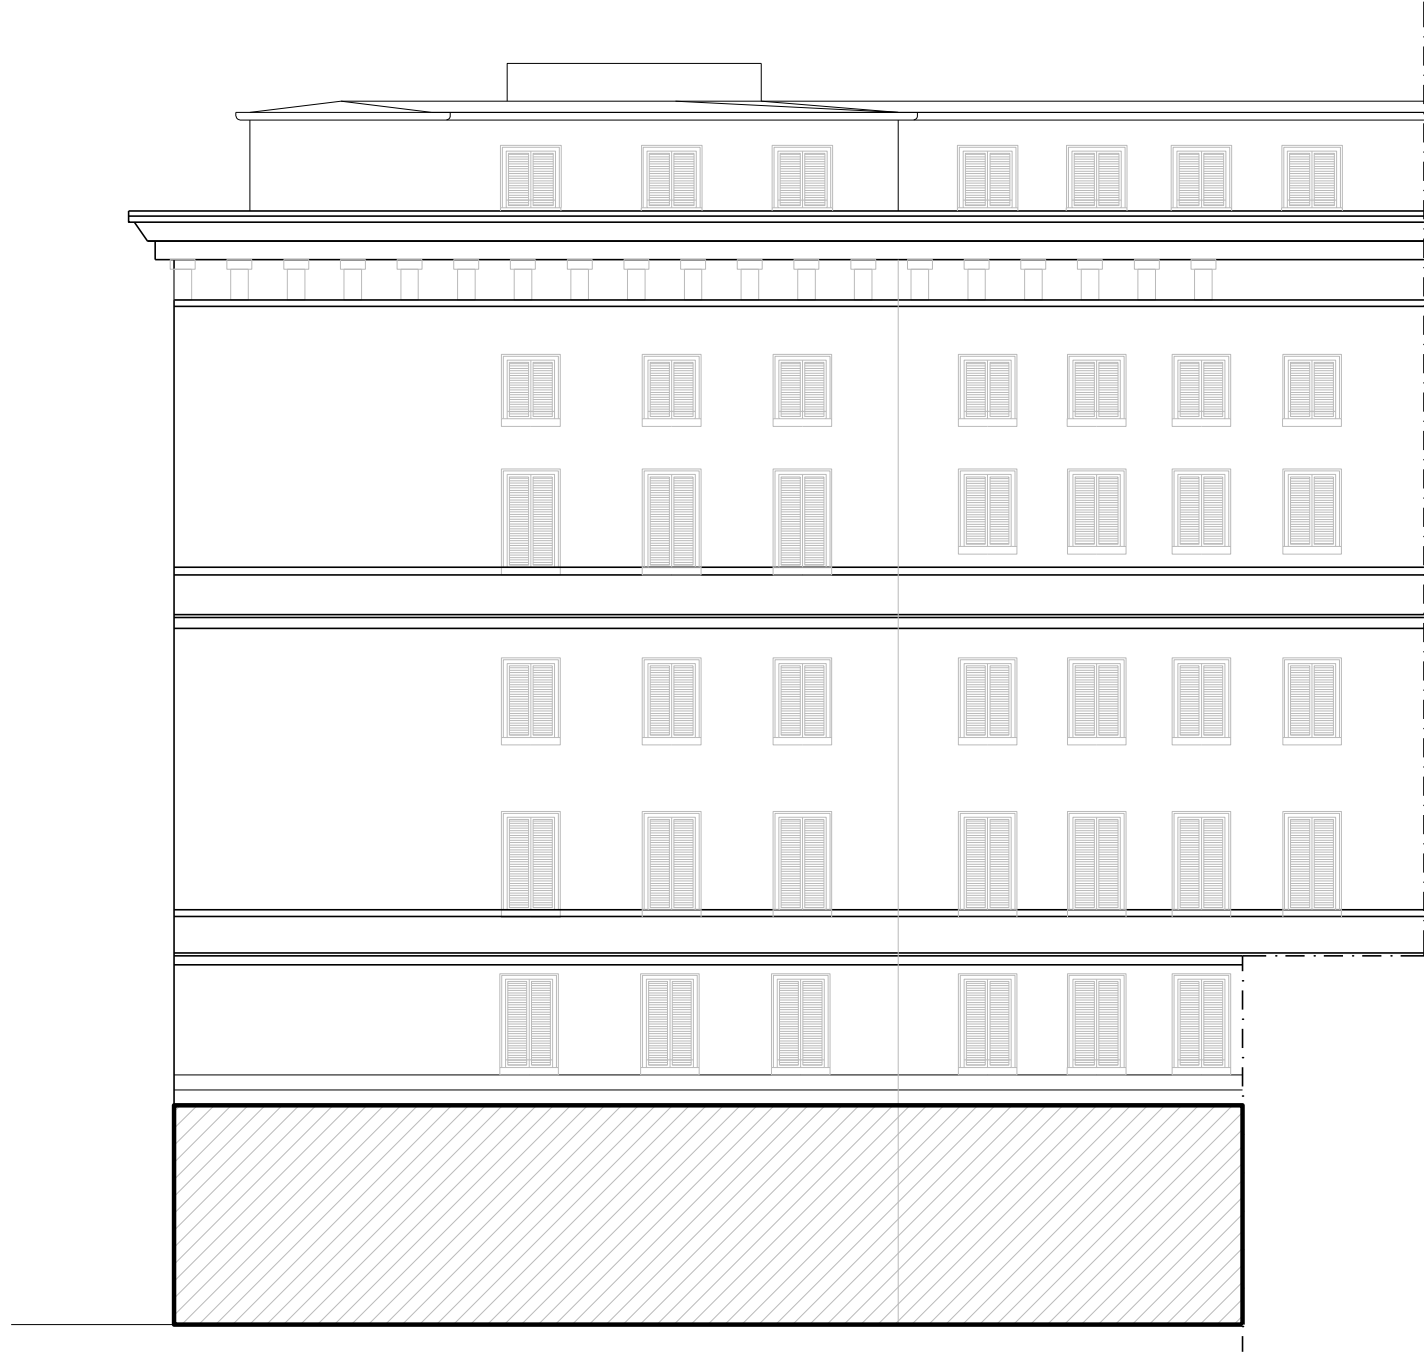

SERVIZIO DI AUDIT E DIAGNOSI ENERGETICHE RELATIVE AGLI
EDIFICI SCOLASTICI DI PROPRIETA' DEL COMUNE DI GENOVA

Committente
COMUNE DI
GENOVA

ATI
energynet srl
Mandataria

more
energy
Integrated Engineering

E1363 - Scuola elementare "Garaventa"
Scuola professionale industriale "Odero"
ALLEGATO B
Y. INVOLUCRO EDILIZIO - PROSPETTI
scala 1:200