


SEZIONI TRASVERSALI - SCALA 1:20


SEZIONE 1-1

Scala 1:20
[misure espresse in cm]

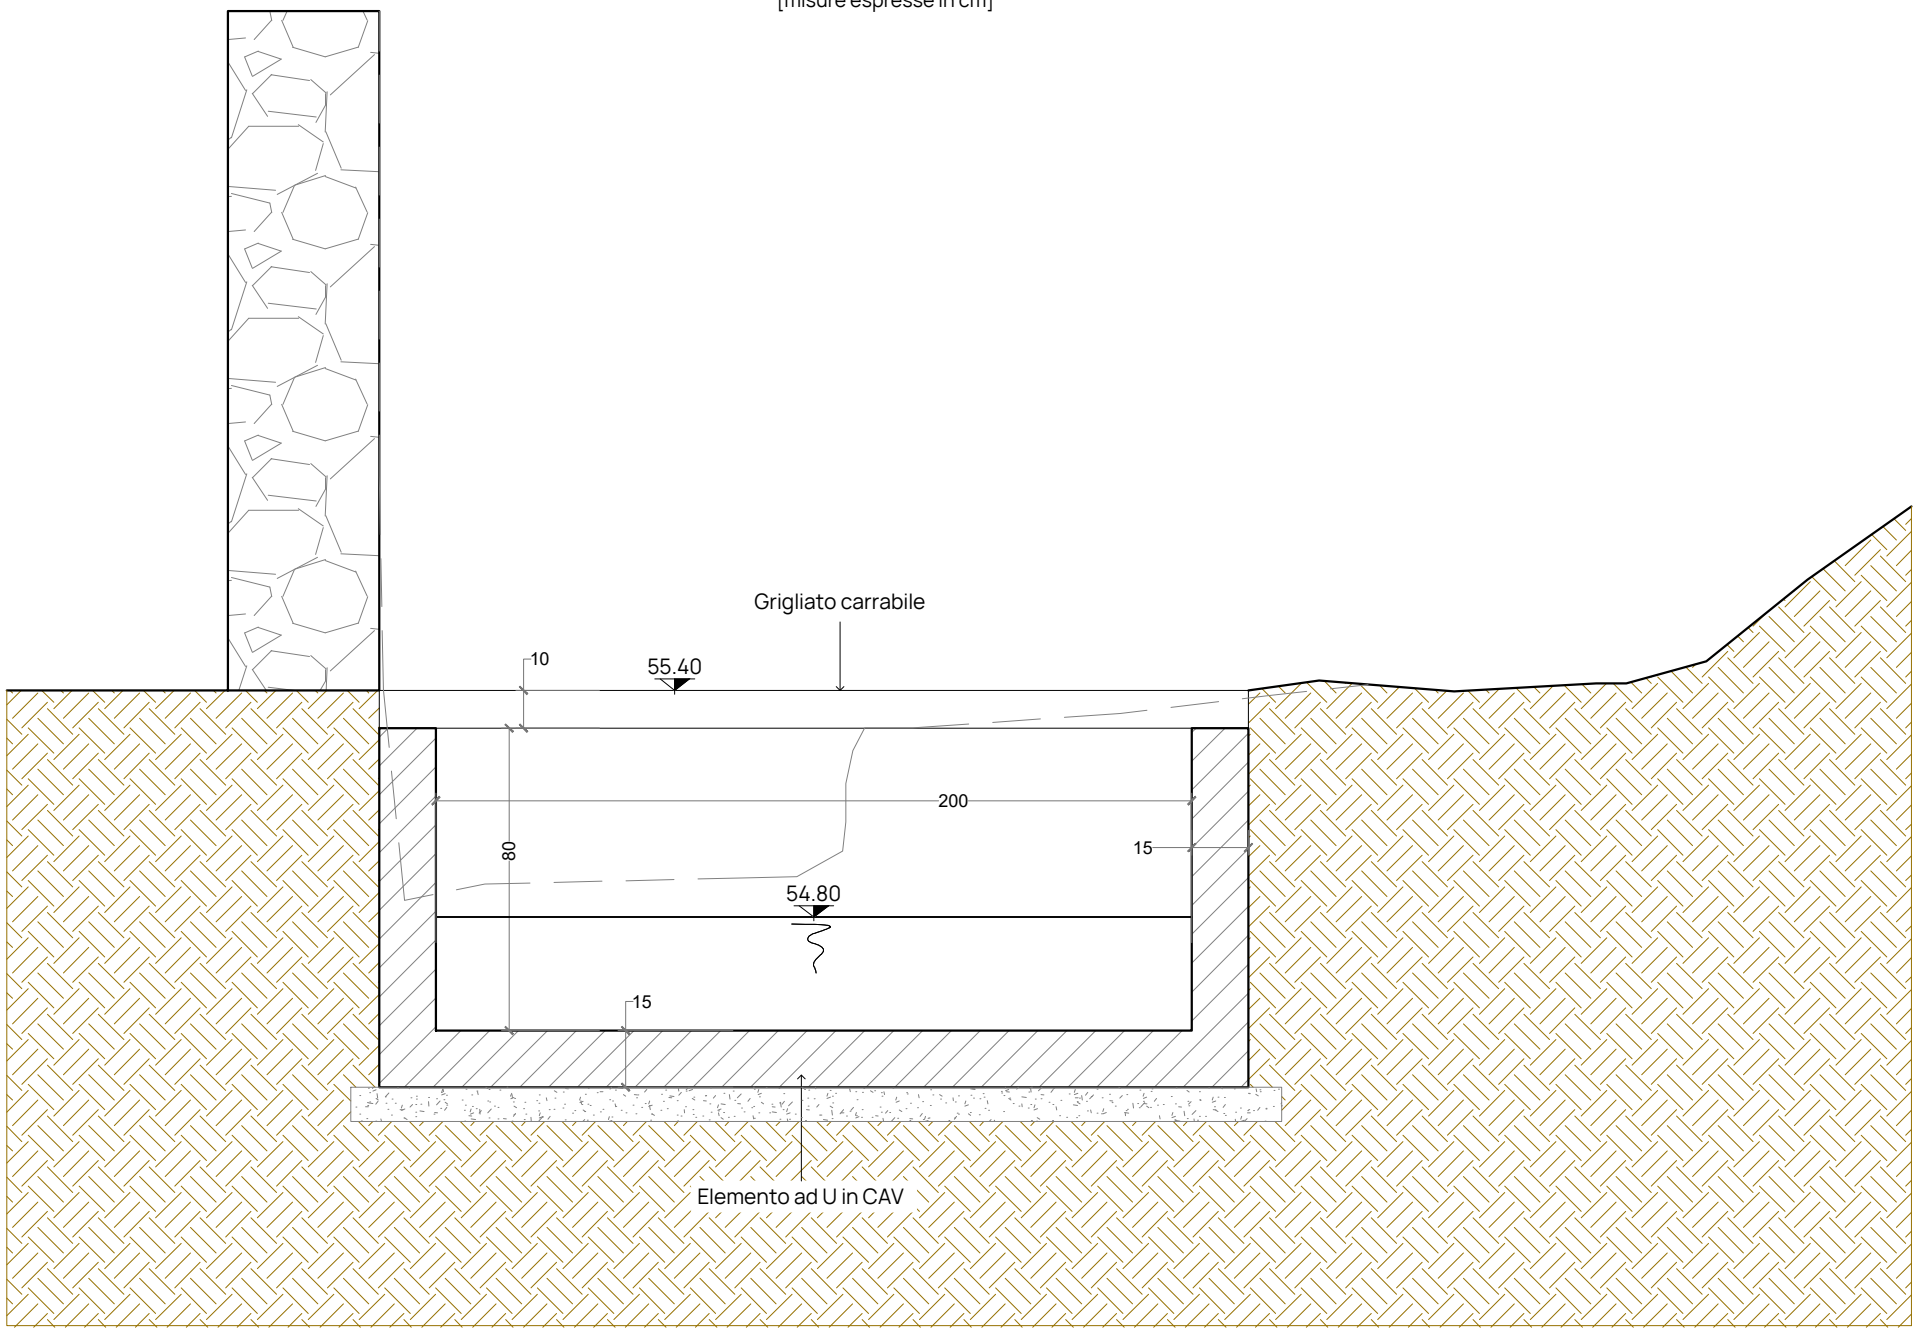


SEZIONE 2-2

Scala 1:20
[misure espresse in cm]

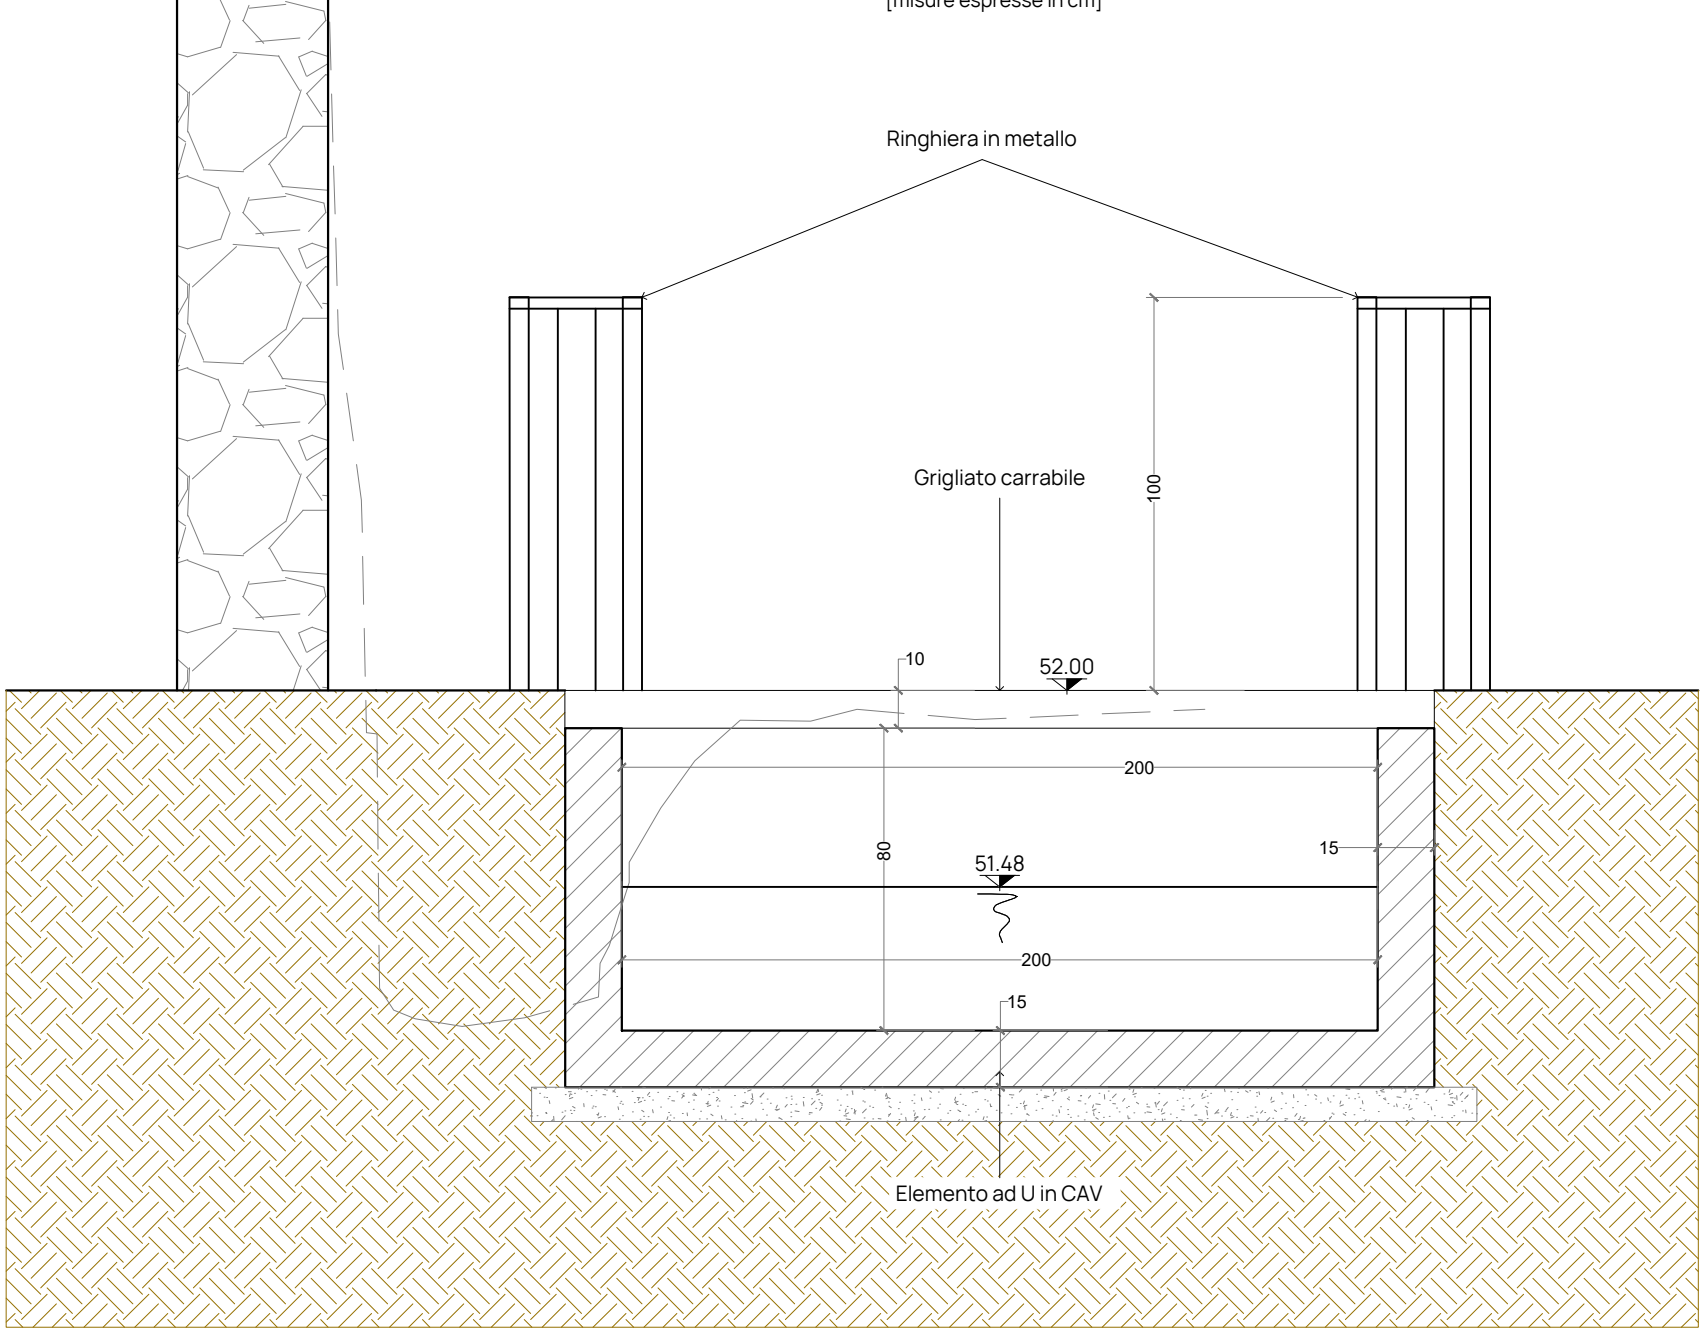


SEZIONE 3-3

Scala 1:20
[misure espresse in cm]

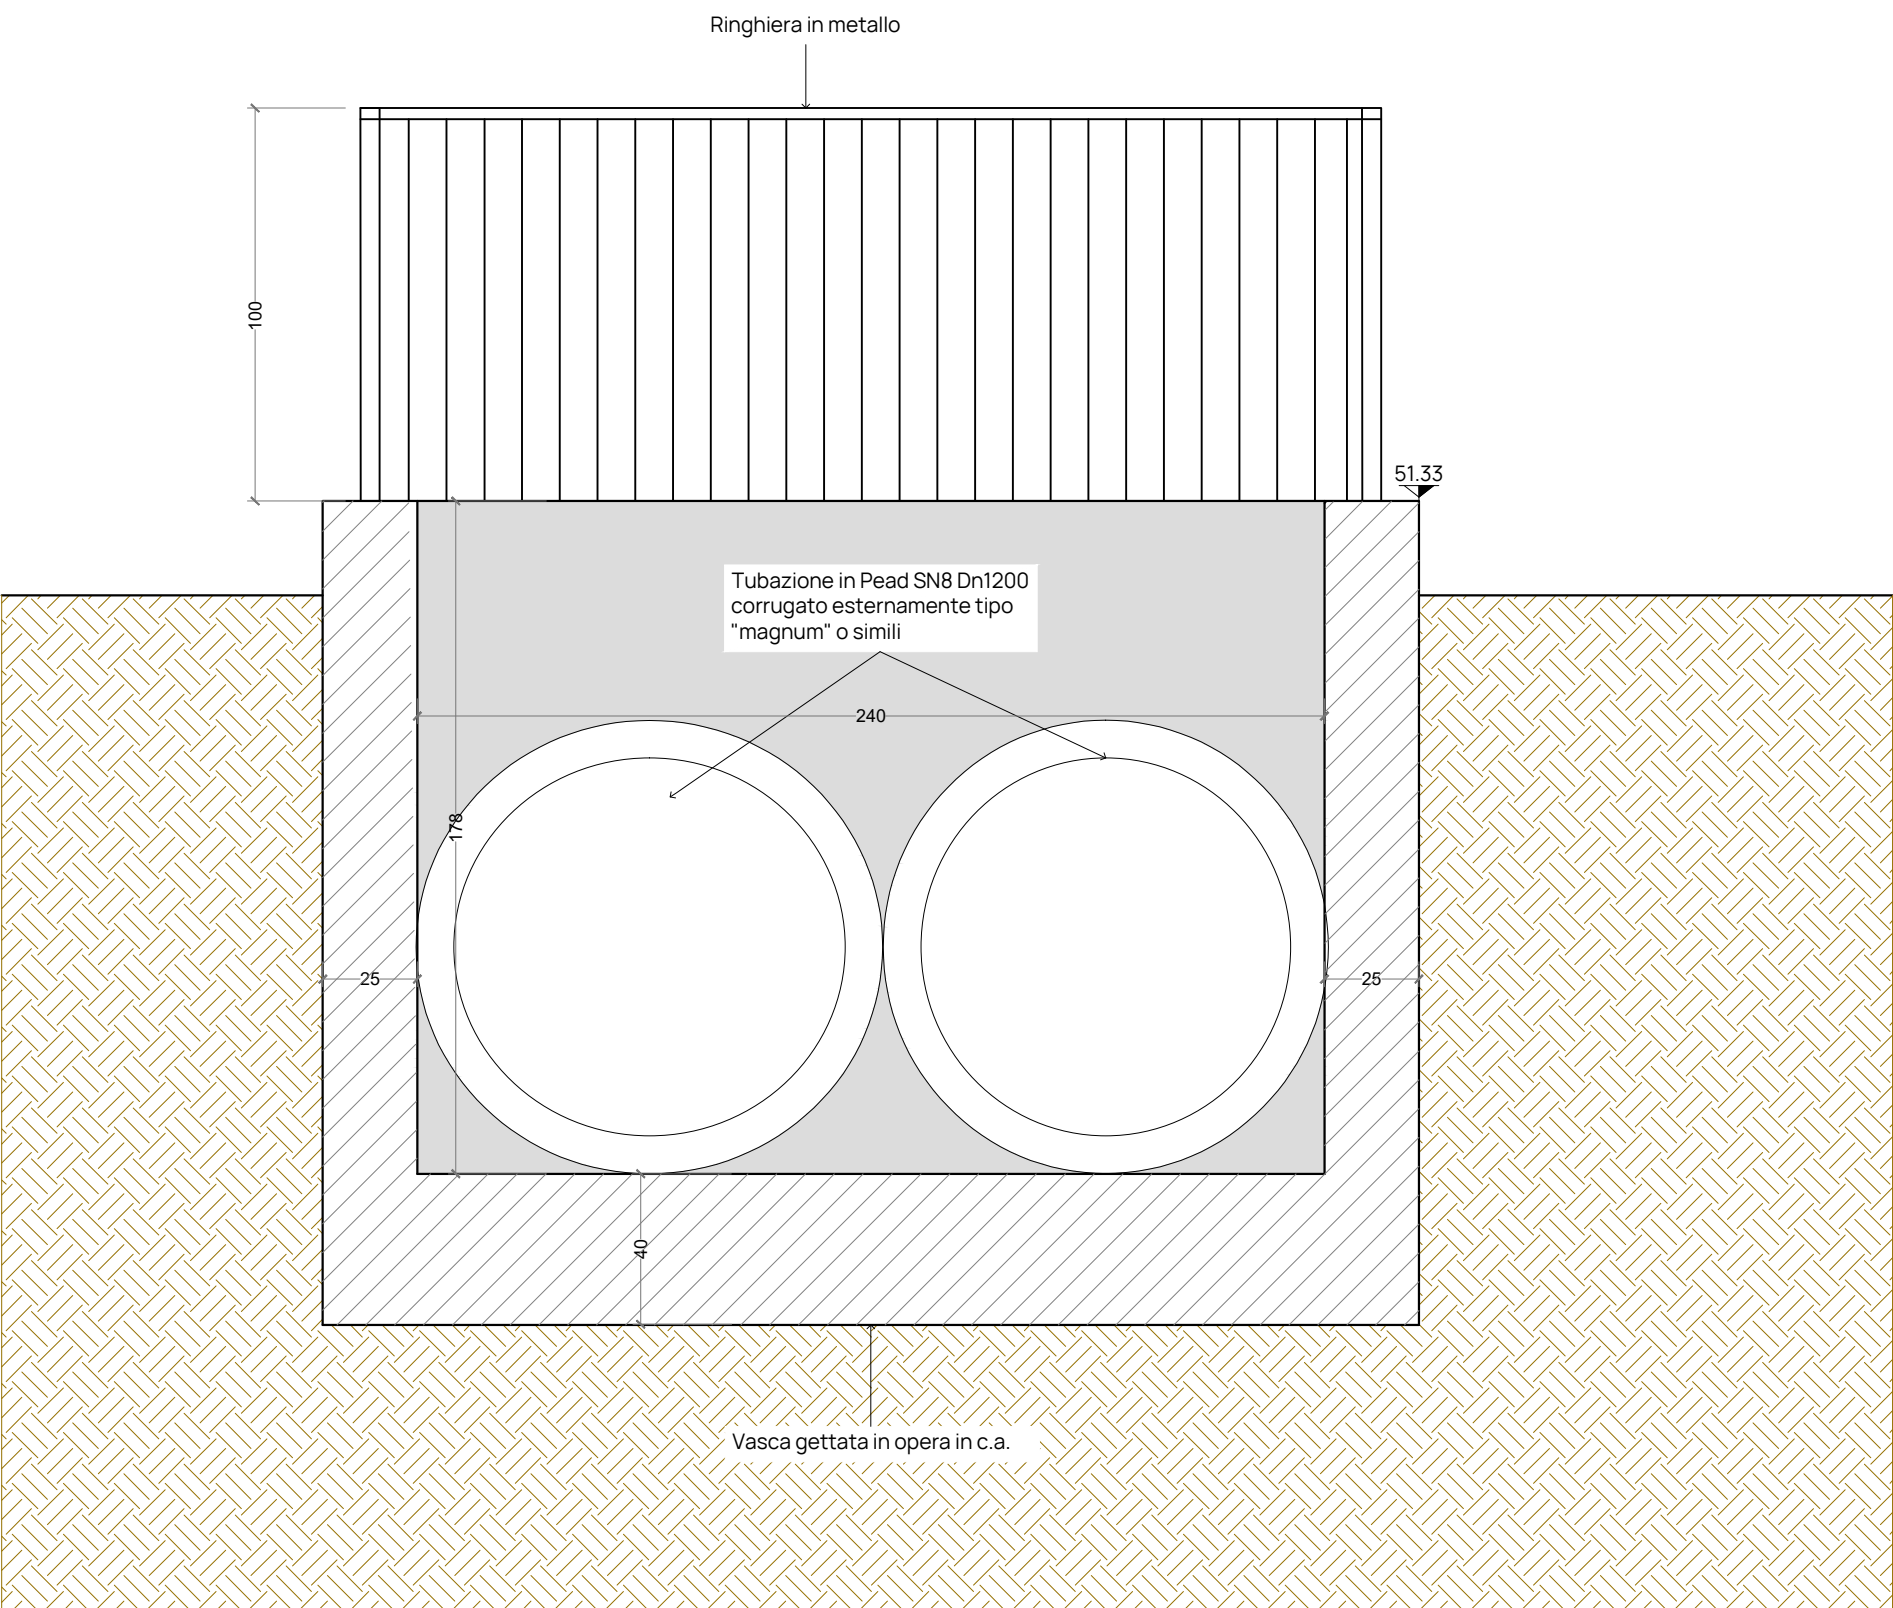


SEZIONE 6-6
Posa su strada asfaltata carrabile
Via Inferiore Fameiano

Scala 1:20
[misure espresse in cm]

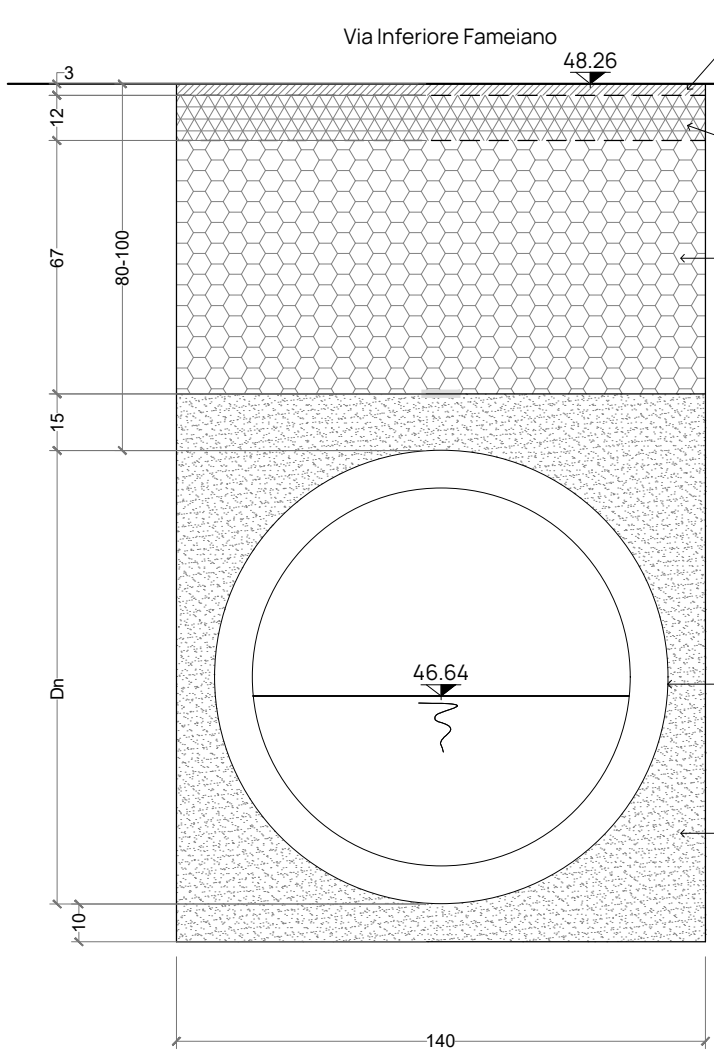


SEZIONE 7-7
Posa su strada asfaltata carrabile
Parcheggio

Scala 1:20
[misure espresse in cm]

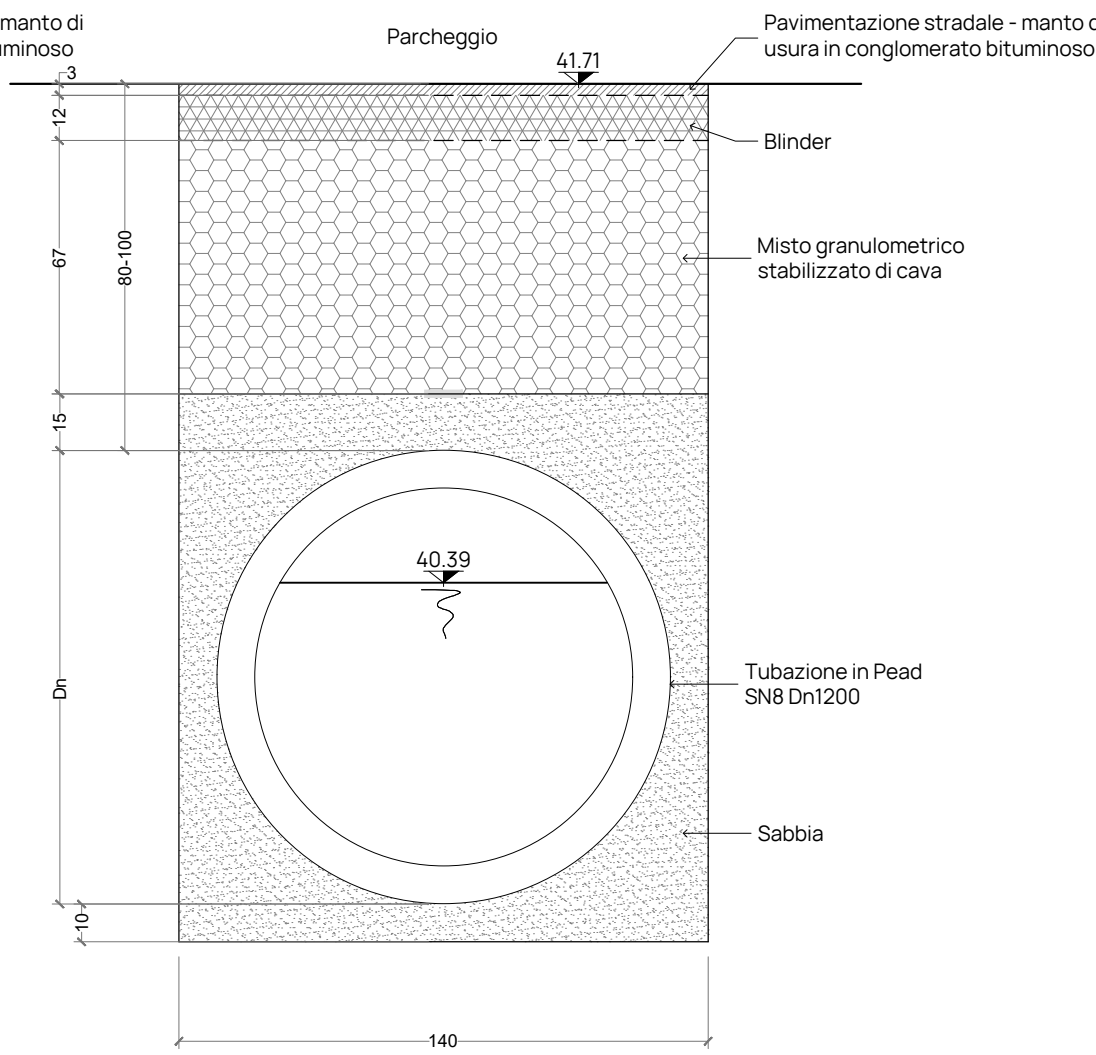


SEZIONE 0.2-0.2

Scala 1:20
[misure espresse in cm]

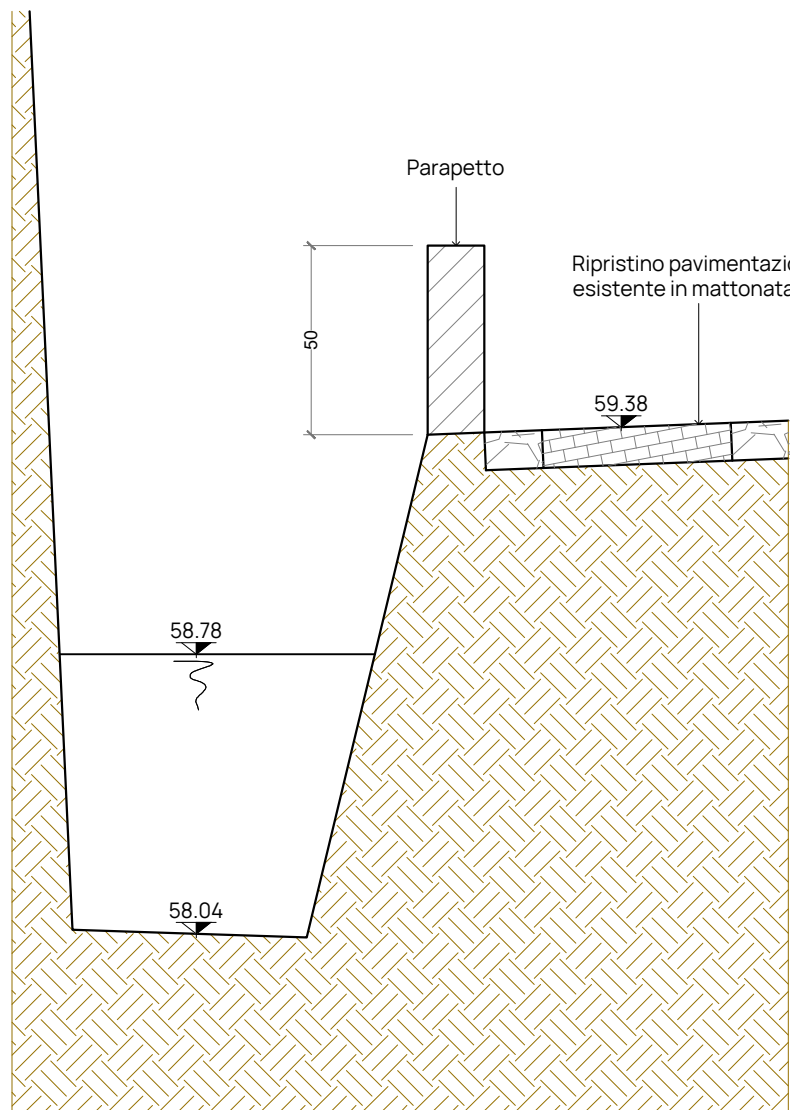


SEZIONE 0.1-0.1

Scala 1:20
[misure espresse in cm]

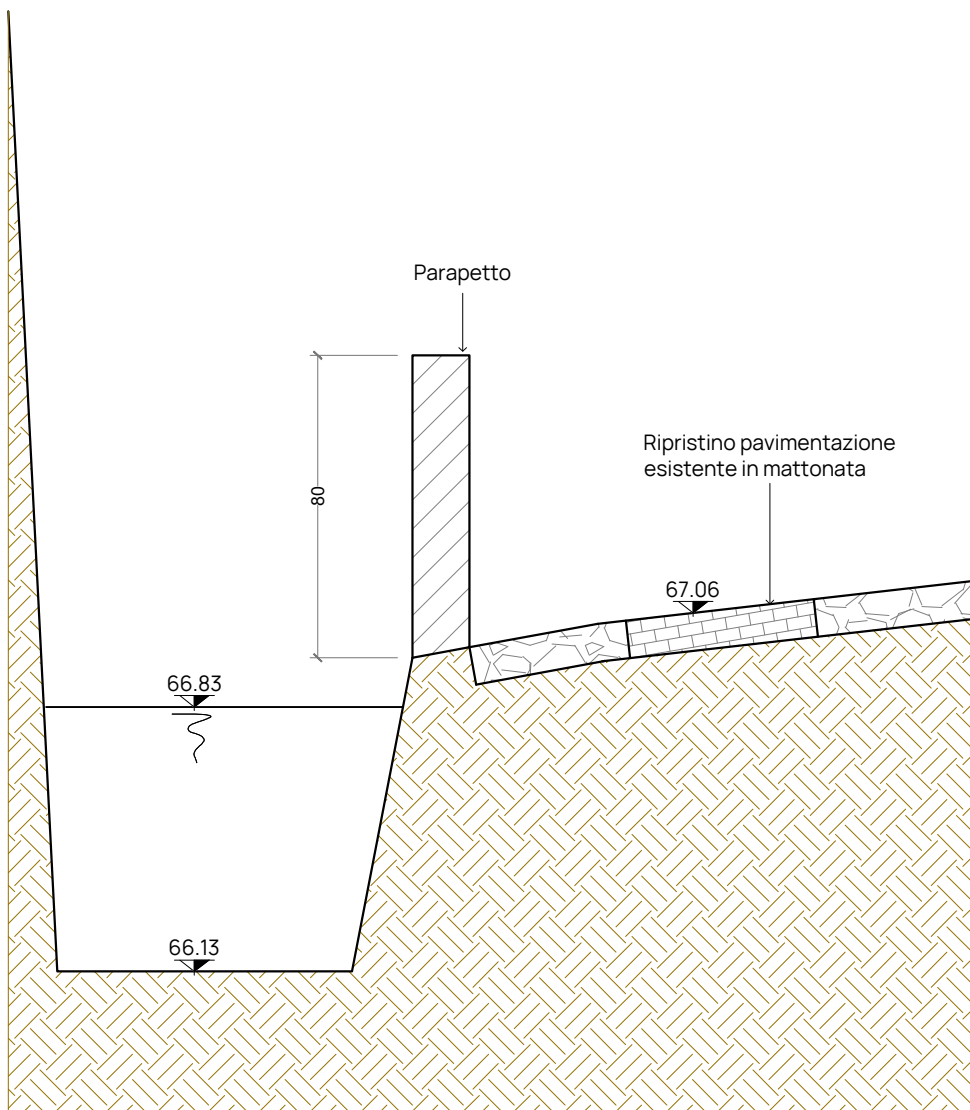

PARTICOLARE VASCA

[misure espresse in cm]

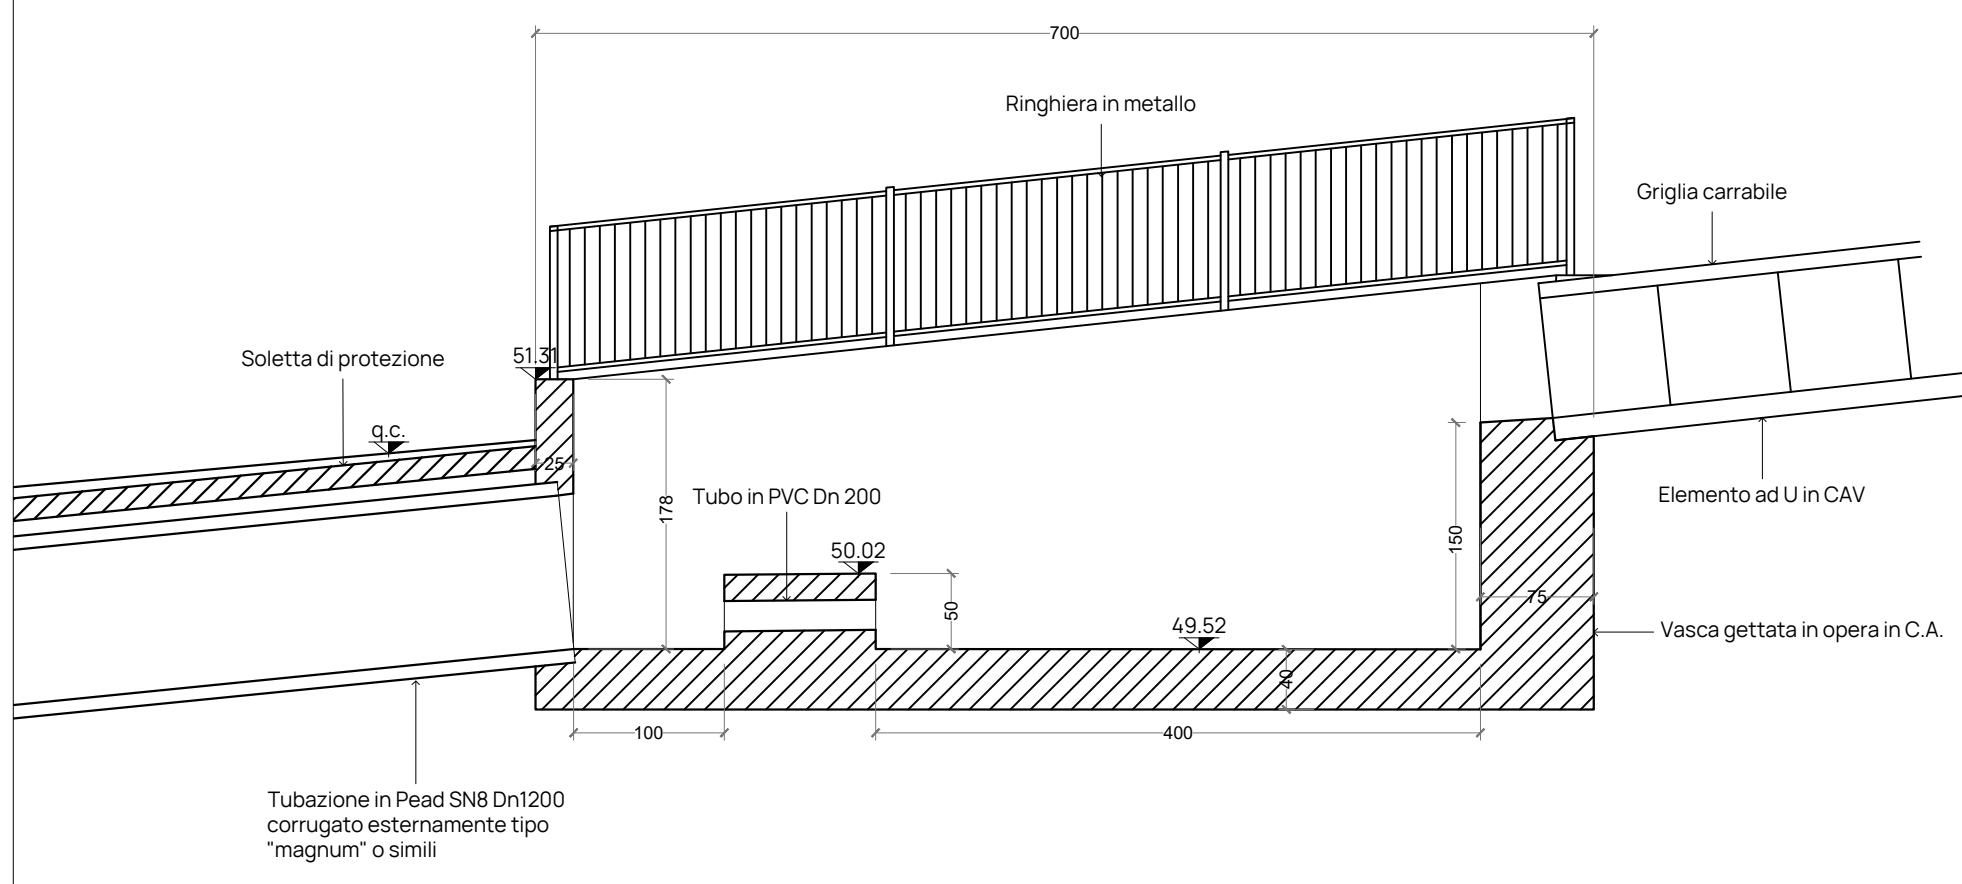


LEGENDA


Stato di progetto Pelo Libero
200-ennale

PARTICOLARE POZZETTO SU
VIA INFERIORE FAMEIANO

Scala 1:20
[misure espresse in cm]

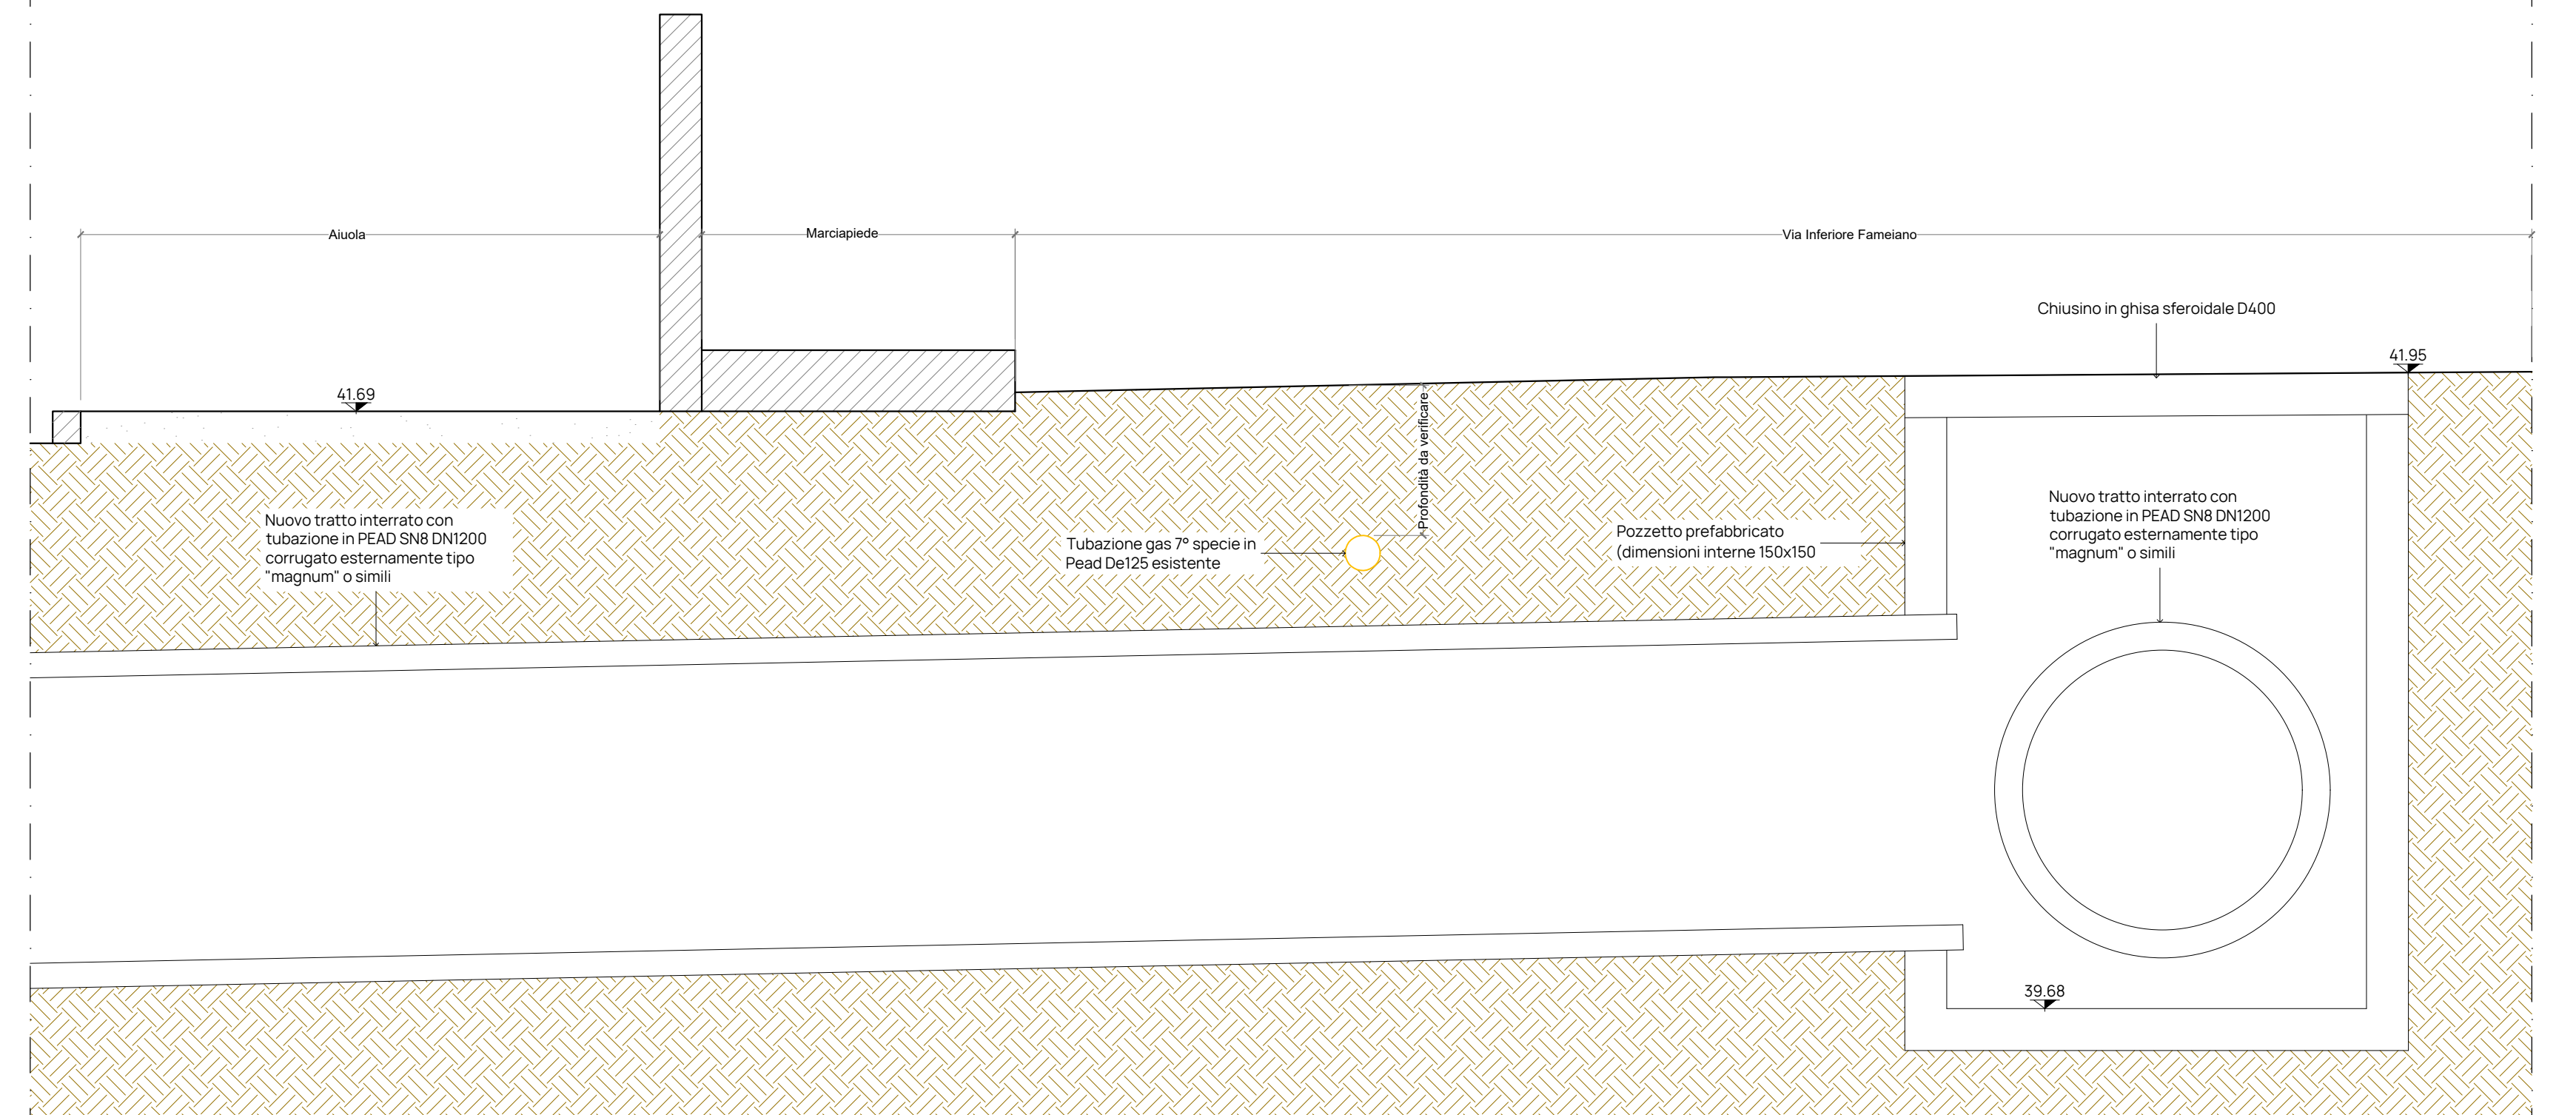

PIANTA VASCA - SCALA 1:50

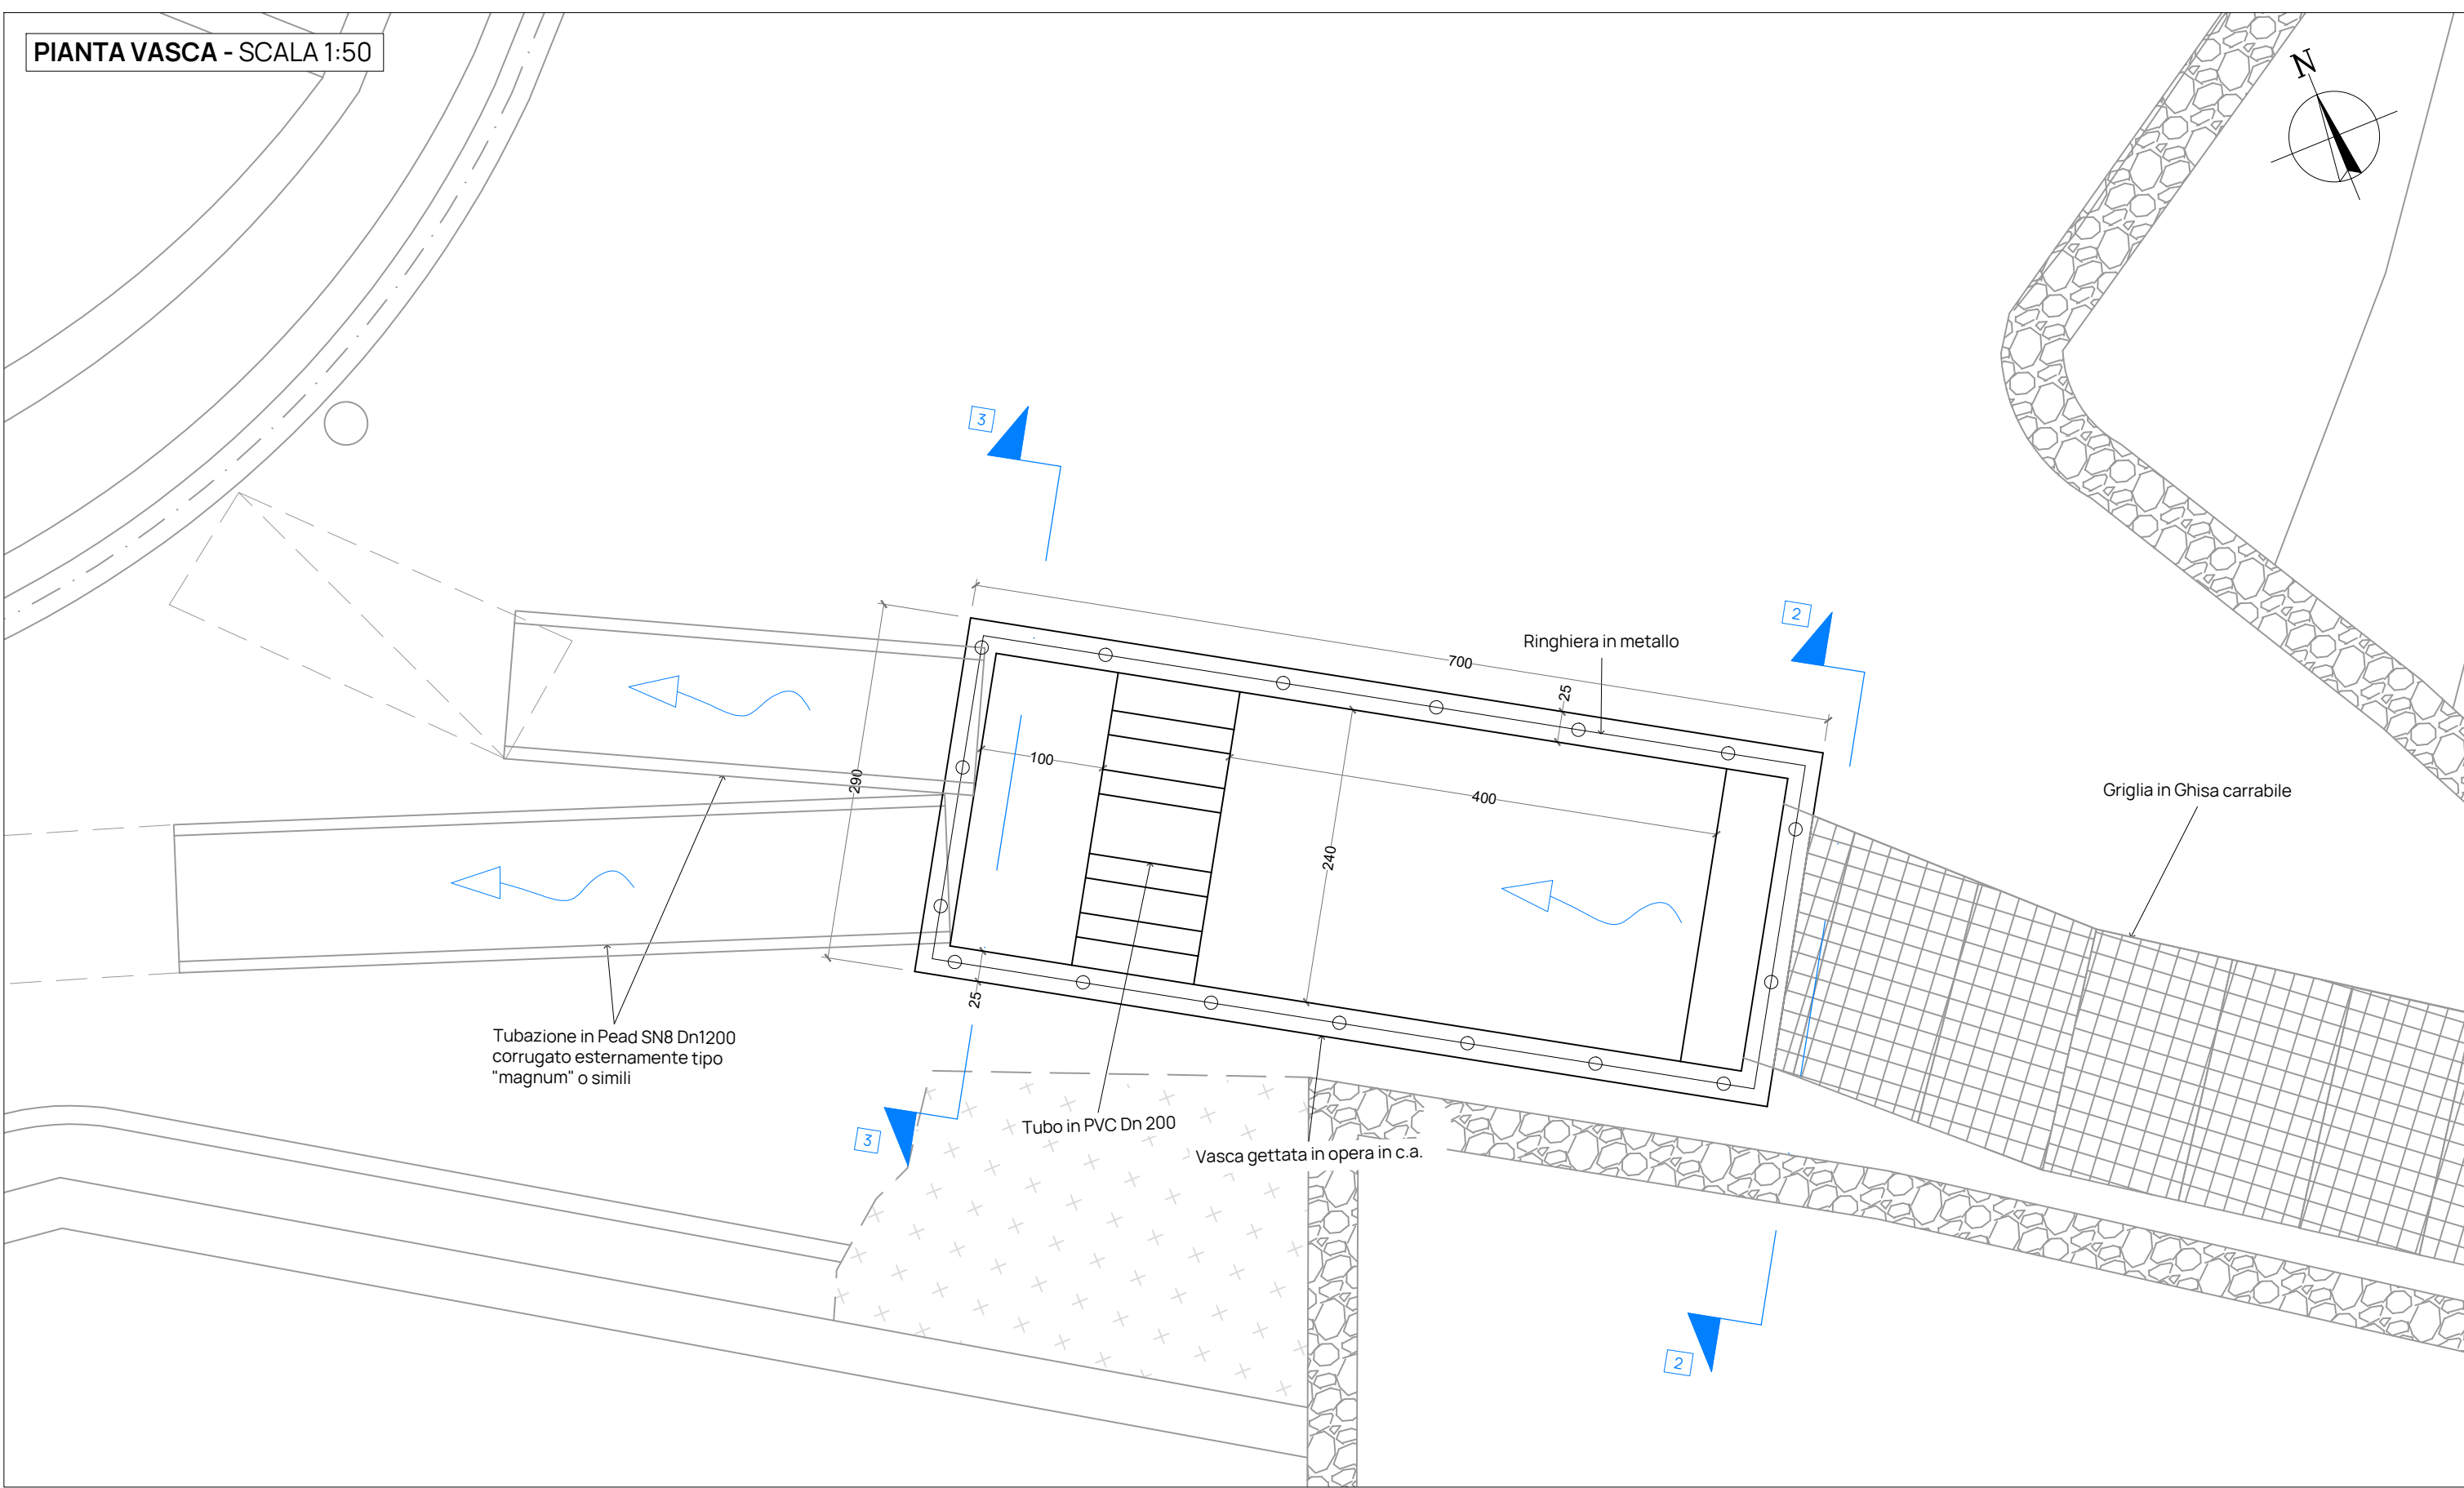

itec
ENGINEERING

Committente:



COMUNE DI GENOVA

Direzione Sport

Assessorato bilancio, lavori pubblici, opere strategiche infrastrutturali, rapporti con i municipi

TITOLO:

Progetto di fattibilità tecnico-economica di sistemazione del Rio Villa Castagna

Responsabile unico del procedimento
Arch. Roberto Valcalda

Oggetto:

Particolari e sezioni di posa 1 di 2

Scala:

Varie

Gruppo di lavoro
Ing. P. Misurale
Ing. M. Ivaldi
Ing. E. Misurale
Ing. A. Porri
Geom. F. Scurti

Livello di progetto: PFTE

Nome File:

P105-23-F-DI-ARC-001-A

Codice Progetto: P105-23

Tavola n°:

ARC-001

Firme:

Rev.	Modifiche / Revisioni	Data	Redatto	Controllato	Approvato
A	PRIMA EMISSIONE	08/09/23	FSC	EMI	PMI
B	RICHIESTA INTEGRAZIONE REGIONE LIGURIA	22/09/23	FSC	EMI	PMI