

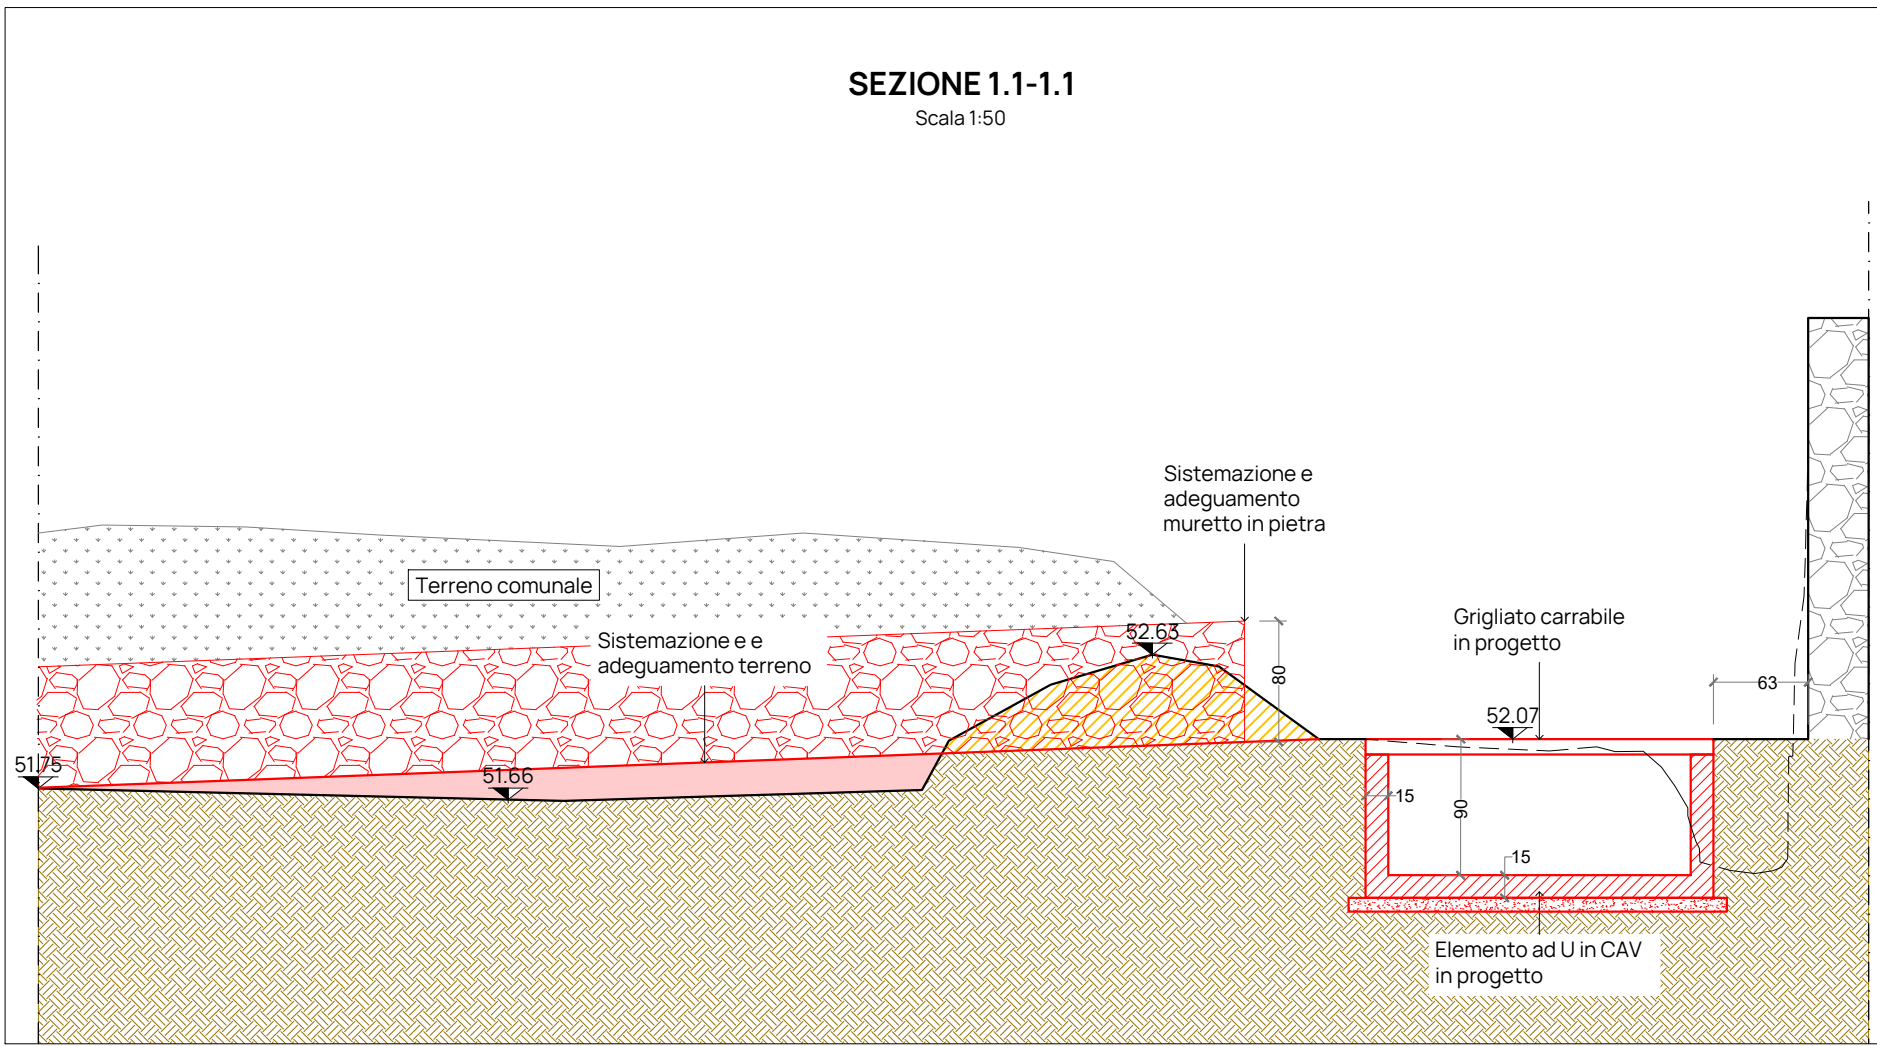
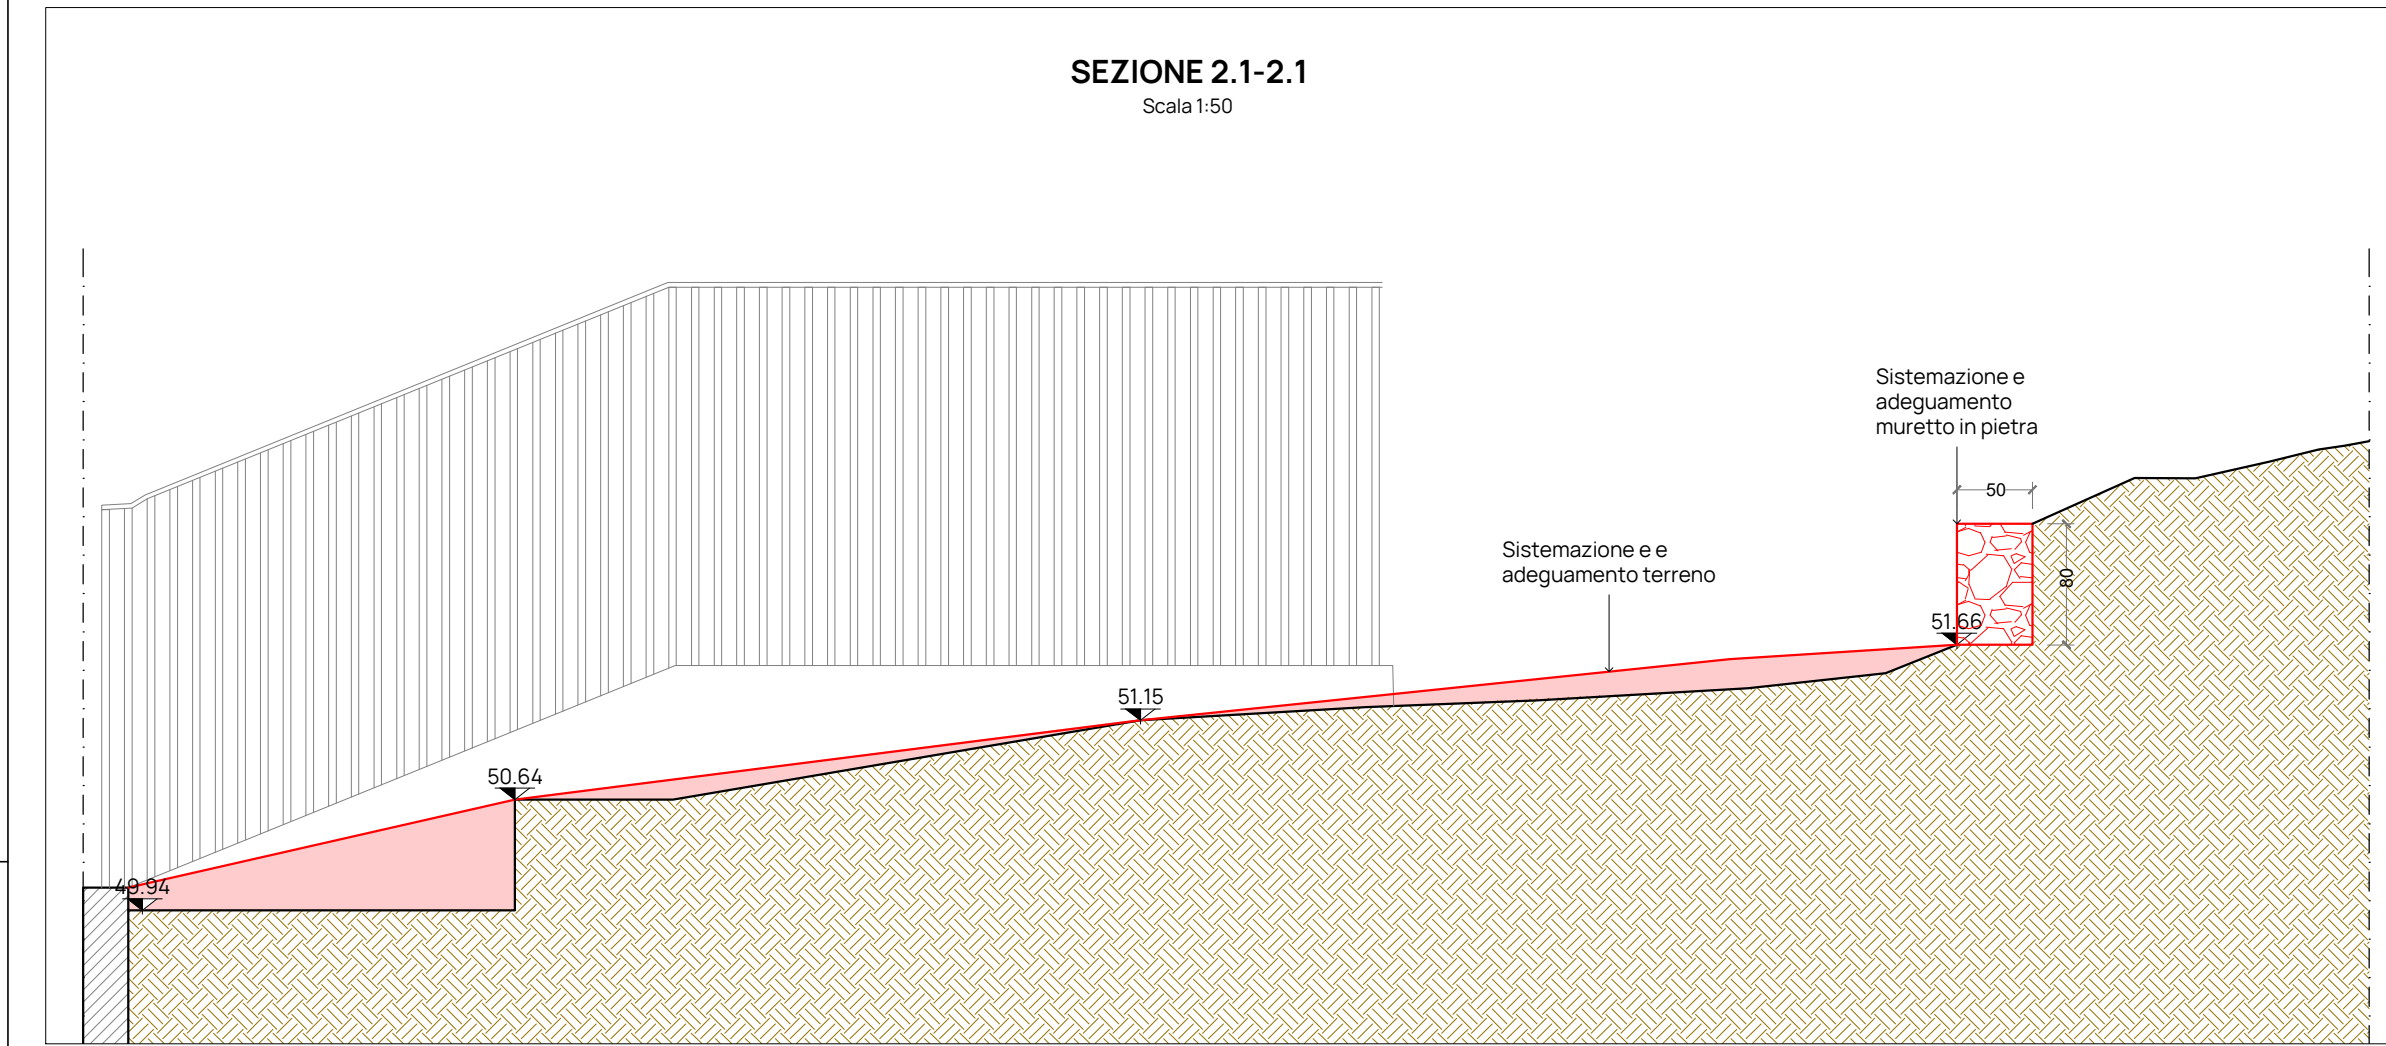


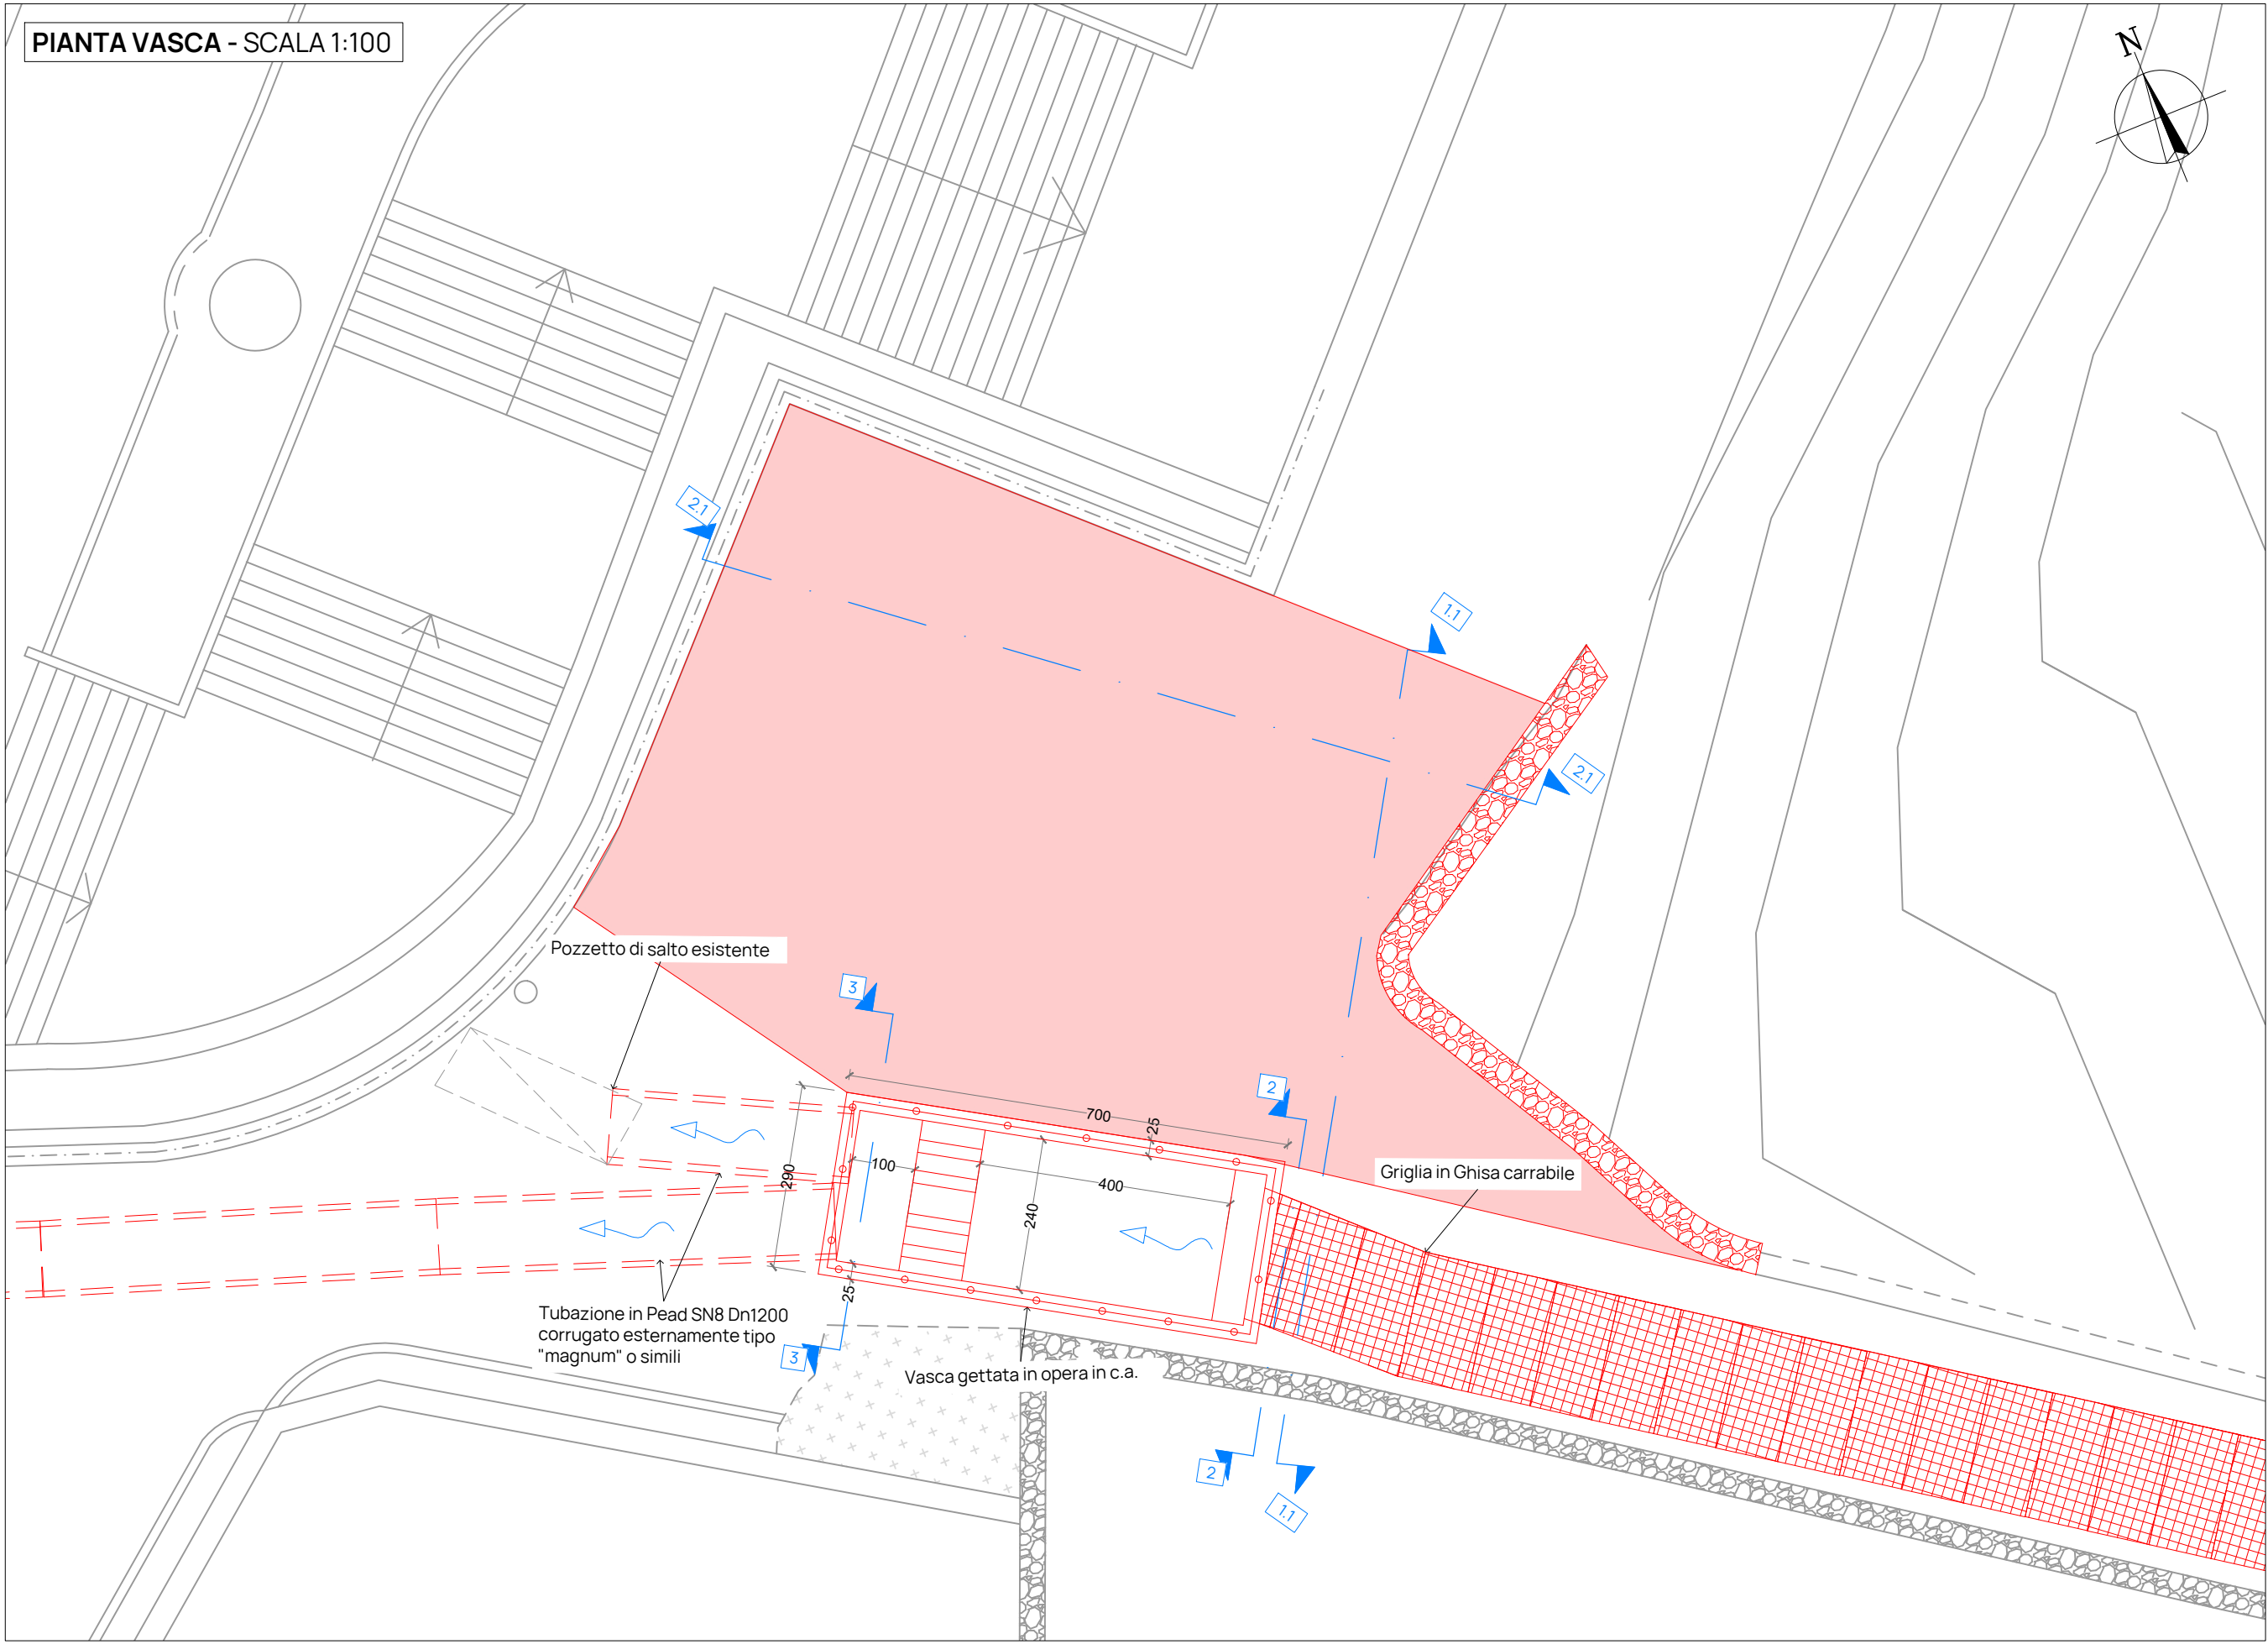

LEGENDA

	Progetto
	Demolizioni

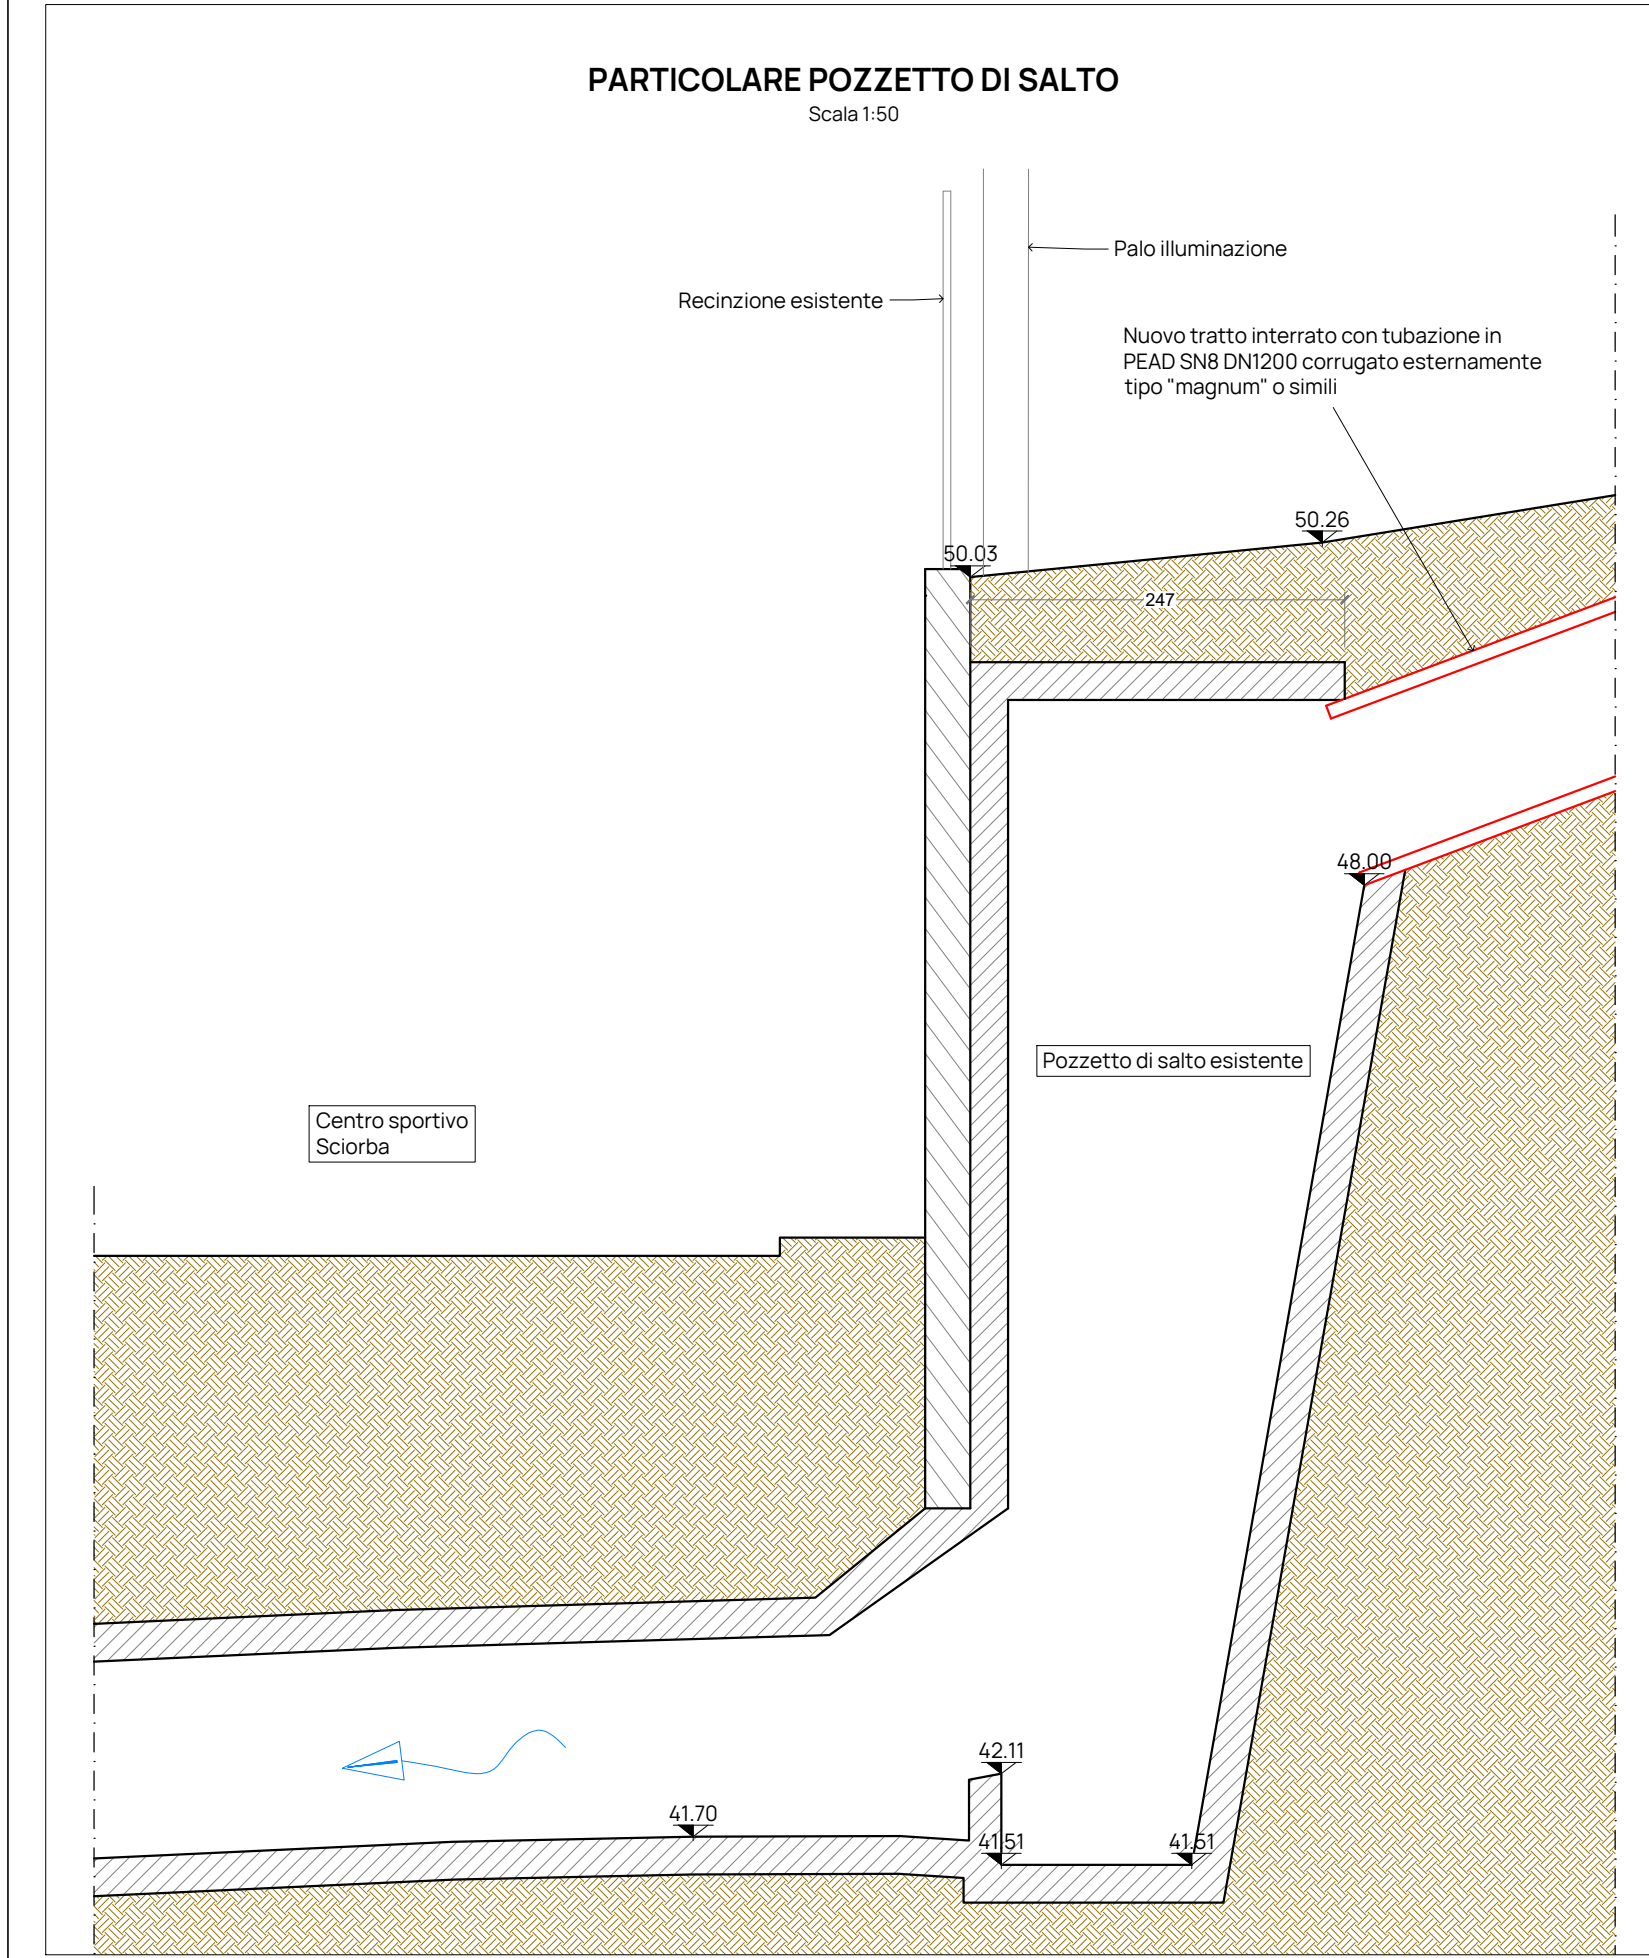

itec
ENGINEERING

Committente:



COMUNE DI GENOVA
Direzione Sport

Assessorato bilancio, lavori pubblici, opere strategiche infrastrutturali, rapporti con i municipi

Titolo:

Progetto di fattibilità tecnico-economica di sistemazione del Rio Villa Castagna

Responsabile unico del procedimento
Arch. Roberto Valcalda

Oggetto:

Particolari e sezioni di posa 2 di 2

Gruppo di lavoro

Ing. P. Misurale
Ing. M. Ivaldi
Ing. E. Misurale
Ing. A. Porri
Geom. F. Sciurti

Scala:

Varie

Livello di progetto: PFTE

Nome File: P105-23-F-DI-ARC-002-A

Codice Progetto: P105-23

Tavola n°: ARC-002

Firme:

Rev.	Modifiche / Revisioni	Data	Redatto	Controllato	Approvato
A	PRIMA EMISSIONE	08/09/23	FSC	EMI	PMI
B	RICHIESTA INTEGRAZIONE REGIONE LIGURIA	22/09/23	FSC	EMI	PMI

itec

19038 SARZANA (SP) - Via B.P.U. Muccini, 54A - T. +39 0187 610532
16129 GENOVA (GE) - Via Antonio Cecchi, 7/9-10 - T. +39 010 5959690
P. Iva 01236860118 - N.CC.IAA 01236860118 - REA CCIA SP112013
Cap. Soc. € 100.000 i.v. - info@itec-engineering.it

ASSOCIATO
oice

efca



apave
Certification
ISO 9001:2015
ISO 14001:2015
ISO 45001:2018
ISO 50001:2018
ISO 50001:2018
ISO 50001:2018

E' vietata e norma di legge la riproduzione, anche parziale, non autorizzata di questo documento.