


scala 1:25 [misura in cm]

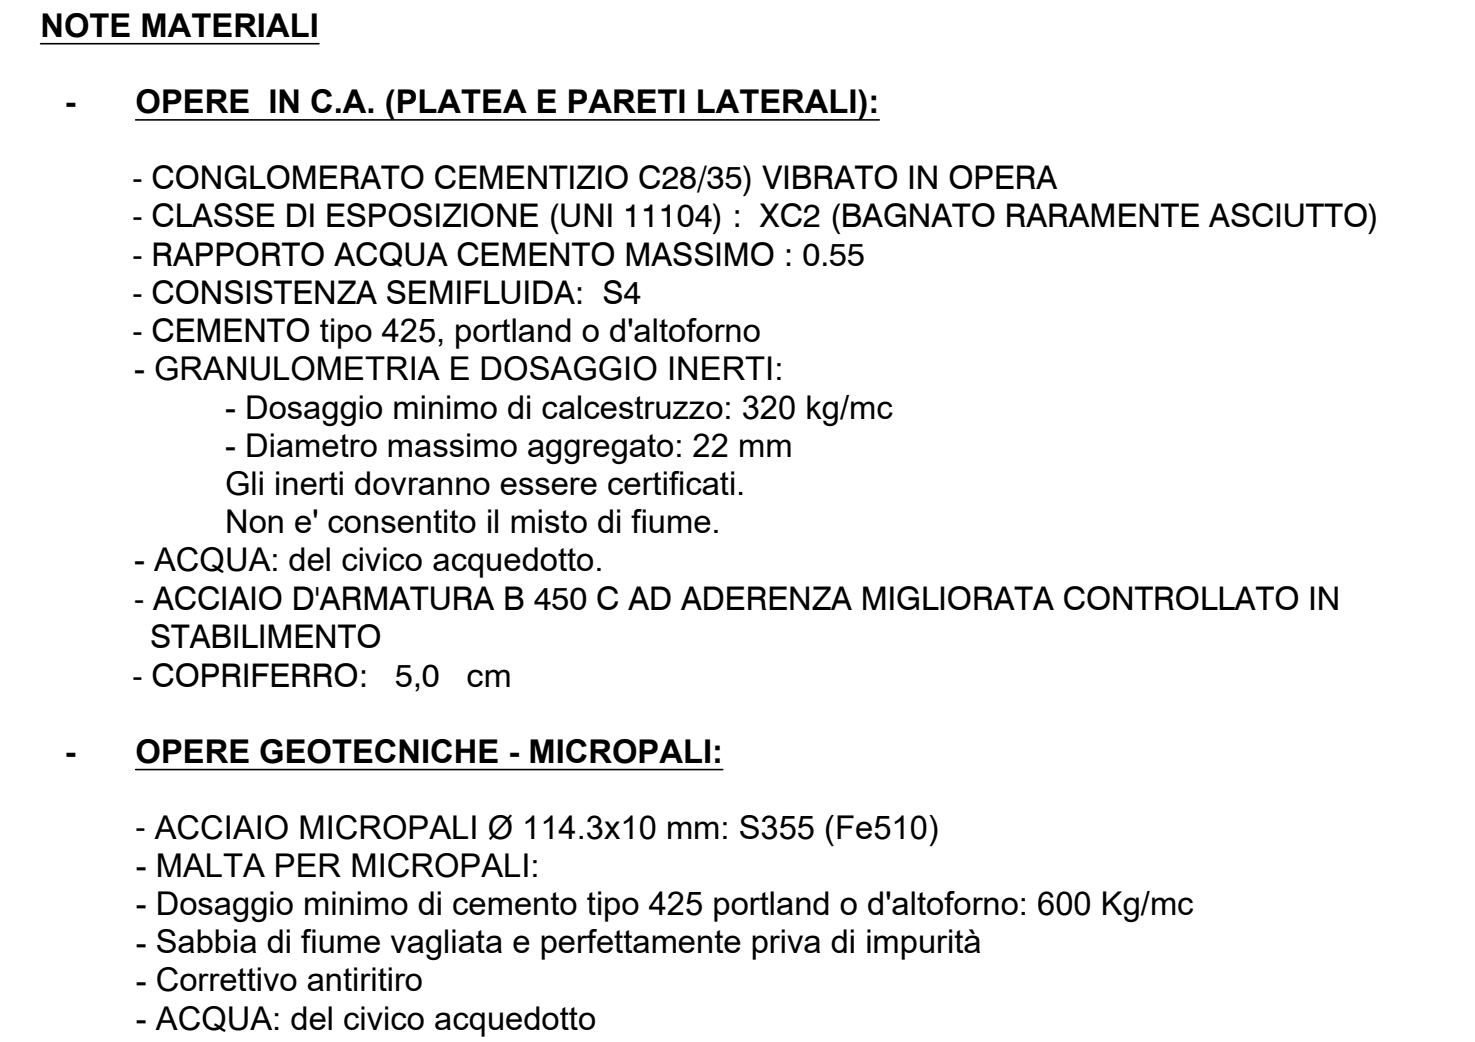

- le quote e le dimensioni sottolineate sono da intendersi fuori scala;
- il conglomerato cementizio, una volta messo in opera, dovrà essere accuratamente costipato mediante vibratura ad immersione; dovrà essere assolutamente evitata la movimentazione del calcestruzzo all'interno del cassero utilizzando l'effetto della vibrazione;
- i ferri di orditura dovranno essere fissati oltre che con legature di filo di ferro cotto in corrispondenza di ogni incrocio, anche contro i casseri mediante distanziatori capaci di garantire il copriferro di progetto;
- l'esecutore dovrà confrontare le lunghezze e la forma delle barre con le corrispondenti dimensioni indicate in carpenteria;
- le barre di armatura dovranno essere giunte per sovrapposizione per una lunghezza non inferiore a 40 volte il diametro della barra di dimensioni maggior;
- l'esecutore, salvo diversa indicazione del tecnico calcolatore delle opere strutturali, dovrà campionare il calcestruzzo utilizzato per i getti nella misura di n.ro 3 prelievi (6 cubetti 15x15x15 cm) per ogni getto significativamente e comunque n.ro 1 prelievo (2 cubetti) per ogni 100 mc di calcestruzzo oppure per ogni giornata di lavoro;
- l'appaltatore dovrà preventivamente fornire al committente e alla d.l. l'attestato di qualifica per le lavorazioni in carpenteria metallica, da estendersi anche ai fornitori e ai subfornitori ai fini della piena rintracciabilità prevista dal d.m. 17/01/2018 (anche per quanto attiene la acquisizione dei materiali che devono essere marchiati ce), per quanto attiene i processi di saldatura, il personale deve essere qualificato da ente terzo e il processo deve essere conforme ai disposti dell'uni 3834.
- l'esecutore e inoltre tenuto a richiedere, conservare ed eventualmente consegnare i certificati dei materiali utilizzati (calcestruzzo, acciaio per c.a., acciaio per carpenterie metalliche, prodotti prefabbricati e speciali).
- l'esecutore dovrà sempre operare conformemente ai disposti delle vigenti norme tecniche di cui al d.m. 17/01/2018

- tutte le misure planimetriche e tutte le quote altimetriche sono da verificare preliminarmente in sito a cura del costruttore, qualora si riscontrassero differenze superiori al 5% andrà' avvisato il progettista e la d.l. per eventuali adeguamenti.
- comunicare in anticipo la data dei getti/prelievi e chiedere visita di controllo della d.l. prima di effettuare.
- controllare le misure riportate prima di ogni approvvigionamento.

scala 1:25 [misura in cm]



Livello di progetto:	PFTE	Nome File:	P105-23-F-DI-STR-005-B
Codice Progetto:	P105-23	Tavola n°:	STR-005

Firme: 

Rev.	Modifiche / Revisioni	Data	Redatto	Controllato	Approvato
A	PRIMA EMISSIONE	08/09/23	FSC	EMI	PMI
B	RICHIESTA INTEGRAZIONE REGIONE LIGURIA	22/09/23	FSC	EMI	PMI

ittec

19036 SARZANA (SP) - Via R.P.U. Muccini, 54A - T. +39 0187 610552
16126 GENOVA (GE) - Via Antonio Cecchi, 719-10 - T. +39 010 5959690
P. Ia 0123686018 - N. CCIAA 0123686018 - REA CCIA SP112013
Cap. Soc. € 100.000 i.v. - info@ittec-engineering.it

ASSOCIATO
oice
o i c e
o i c e

efca

FIBEC

apave
Certification
ISO 9001-NFSC 10-22881814
ISO 14001-NFSC 10-14010101
ISO 45001-N° SC2 20-33614134