



COMUNE DI GENOVA

Direzione Regolazione

ORDINANZA

ATTO N. ORM 1025 DEL 26/07/2024

OGGETTO: **PIAZZA DANTE**

TEMPORANEA MODIFICA DELLA CIRCOLAZIONE PER ESECUZIONE LAVORAZIONI PNRR M5C2- 2.3 - PERCORSI PEBA: INCREMENTO DELL'ACCESSIBILITA' URBANA - PINQUA- PROGETTO PILOTA - INT. 15 - "RIQUALIFICAZIONE E MIGLIORAMENTO ACCESSIBILITA' DELLE AREE CIRCOSTANTI E GLI SPAZI ANNESSI ALLA CASA DI COLOMBO"

IL DIRIGENTE

Premesso che Aster S.p.A., ha presentato istanza PG/2024/381180 in data 23/07/2024, con la quale ha richiesto l'emissione di un provvedimento di modifica della viabilità in piazza Dante, nel territorio del Municipio I – centro est, nell'ambito delle lavorazioni PNRR M5C2- 2.3 – Percorsi PEBA: incremento dell'accessibilità urbana – Pinqua- progetto pilota – int. 15 – “Riqualificazione e miglioramento accessibilità delle aree circostanti e gli spazi annessi alla casa di Colombo”

Attesi

- i verbali di affidamento lavori della Direzione Facility Management DETERMINAZIONE DIRIGENZIALE N. 2022-189.0.0.-434 e 2023-189.0.0.-38;
- il verbale di autorizzazione ad occupare il suolo pubblico della Direzione di Area Infrastrutture Opere Pubbliche – Manutenzione e Verde Pubblico, PG 386800 del 26/07/2024;

Preso atto che l'esecuzione dei lavori in esame comporterà, in considerazione dell'occupazione suolo mediante installazione di area di cantiere, la chiusura al transito veicolare di un tratto della piazza in oggetto e contestuale soppressione di alcuni stalli di sosta;

Considerato che le modifiche viarie in trattazione si rendono necessarie per consentire la sicurezza e la fluidità della circolazione stradale nonché il godimento dei diritti acquisiti al

passo carrabile ed alla sosta, per i titolari di permesso CUDE;

Valutato che, per la situazione sopra descritta, appare opportuno provvedere all'adozione di misure a carattere provvisorio, idonee a tutelare l'incolumità pubblica;

Ritenuto opportuno adottare le modifiche alla viabilità così come meglio previste nel piano di segnalamento temporaneo di cantiere facente parte del presente provvedimento;

Visti i piani di segnalamento temporaneo presentati dall'Impresa esecutrice dei lavori *"Riqualficazione e miglioramento accessibilità delle aree circostanti e degli spazi annessi alla casa di Colombo"* denominati *CasaColombo_v04* e *PosizionamentoCartelliDivietoSosta*;

Visti inoltre

- le valutazioni di polizia stradale espresse ai sensi della D.D. 117.0.0.5/2013;
- gli artt. 5, 6 e 7 del Decreto Legislativo 30.4.92 n. 285 "Nuovo Codice della Strada";
- l'art. 107 del Decreto Legislativo 18.08.2000 n. 267 "Testo Unico delle leggi sull'ordinamento degli Enti Locali";
- l'art. 51 comma 10 dello Statuto del Comune di Genova, approvato con Deliberazione di Consiglio Comunale n. 64 del 29.06.2021;
- il Decreto del Ministero delle infrastrutture e dei trasporti 10 luglio 2002, recante "disciplinare tecnico relativo agli schemi segnaletici, differenziati per categoria di strada, da adottare per il segnalamento temporaneo";
- il Decreto del Ministero del lavoro e delle politiche sociali di concerto con il Ministero della salute ed il Ministero delle infrastrutture e trasporti 22 gennaio 2019, recante "i criteri generali di sicurezza relativi alle procedure di revisione, integrazione e apposizione della segnaletica stradale destinata alle attività lavorative che si svolgono in presenza di traffico veicolare";

ORDINA

per le motivazioni sopra esposte, dal giorno **29/07/2024** fino al giorno **31/03/2025** con orario 00:00-24:00, nei sottoelencati segmenti stradali, sono stabilite le seguenti prescrizioni:

Piazza Dante nel tratto compreso tra il civico n. 7 e via Dante, lato ponente e monte:

- divieto di fermata veicolare;

Piazza Dante nel tratto fronte civico n. 7:

- divieto di circolazione veicolare eccetto autorizzati: aventi diritto al passo carrabile e titolari di permesso CUDE;
- ripristino del doppio senso di marcia per i soli autorizzati al transito

- obbligo di dare precedenza e svoltare a sinistra per i veicoli percorrenti la direzione levante;
- direzione obbligatoria a destra nel breve tratto viario fronte i passi carrabili n. 1 e 1A rr.;

Saranno garantiti i diritti di terzi con particolare riguardo agli stacchi laterali carrabili autorizzati e parcheggi riservati a persone con ridotta capacità motoria. La movimentazione dei veicoli di cantiere dovrà essere regolamentata da movieri.

Nell'ambito del cantiere oggetto della presente Ordinanza, si applicano le disposizioni del Decreto del Ministero delle Infrastrutture e Trasporti del 10/07/2002 "Disciplinare Tecnico relativo agli schemi segnaletici, differenziati per categoria di strada, da adottare per il segnalamento temporaneo" ed adottano i criteri minimi di sicurezza previsti dall'Allegato I del D.M. 22/01/2019.

I soggetti indicati in premessa, restano responsabili del mantenimento in esercizio ed in perfetta efficienza dei tratti stradali e della prevista segnaletica stradale per tutta la durata dei lavori mantenendo sollevato ed indenne il Comune di Genova da qualunque responsabilità derivante da carenza e/o inefficienza, di qualsivoglia natura, della segnaletica stradale stessa e della esecuzione delle lavorazioni.

A lavori ultimati, ovvero in ogni caso ciò si rendesse necessario prima dell'ultimazione dei lavori, la riapertura al transito di tali tratti potrà avvenire solamente previo ripristino delle condizioni di transitabilità compresa la messa in opera della segnaletica stradale eventualmente rimossa od oscurata per effetto dei lavori.

Qualora non effettivamente accertata dal personale della Civica Amministrazione, la conclusione dei lavori ed il corretto ripristino dei luoghi, come sopra specificato, devono essere comunicati entro e non oltre le 24.

Siano ottemperate tutte le prescrizioni disposte dalla Polizia Locale, la quale potrà adottare ulteriori misure di regolazione stradale ritenute necessarie.

MANDA

All'impresa esecutrice, rendere noto al pubblico mediante l'installazione della prescritta segnaletica stradale, come dettagliata nel piano di segnalamento allegato, nei tempi e modi previsti dalla vigente normativa, con particolare riferimento alle disposizioni contenute nel Decreto del Ministero delle Infrastrutture e dei Trasporti del 10.07.2002.

Alla Direzione Corpo di Polizia Locale per la verifica della corretta applicazione della presente ordinanza.

IL DIRIGENTE
Firmato digitalmente
Dott.ssa Maria Cristina Carmeli per Varno Maccari

Avverso il presente provvedimento può essere opposto ricorso entro sessanta giorni, dalla data di pubblicazione all'albo pretorio, al Tribunale Amministrativo Regionale della Liguria nei termini e modi previsti dall'art. 2 e seguenti della L.1034/1971 e s.m. e i. , ovvero entro centoventi giorni dalla data di pubblicazione al Presidente della Repubblica nei termini e modi previsti dall'art. 8 e seguenti del D.P.R. 1199/1971.

01	07/2024	piano segnalamento_V02			
00	08/2023	esecutivo	Arch. M. Braccelli	Arch. A. Ulke	Ing. M. Grasso
REV.	DATA	DESCRIZIONE DELLA REVISIONE	REDATTO	CONTROLLATO	APPROVATO

IL PRESENTE DOCUMENTO E' DI PROPRIETA' DI A.S.TER. S.p.a. E NON PUO' ESSERE DIVULGATO E RIPRODOTTO SENZA AUTORIZZAZIONE SCRITTA. TALE DIRITTO VERRA' TUTELATO A TERMINI DI LEGGE

COMMITTENTE:



COMUNE DI GENOVA
DIREZIONE FACILITY MANAGEMENT

TITOLO PROGETTO: **RIQUALIFICAZIONE E MIGLIORAMENTO ACCESSIBILITA' DELLE AREE CIRCOSTANTI E DEGLI SPAZI ANNESSI ALLA CASA DI COLOMBO**

LIVELLO PROGETTAZIONE: **PROGETTO ESECUTIVO**

RESPONSABILE UNICO DI PROCEDIMENTO: **Ing. Gianluigi Frongia**

OGGETTO DELLA TAVOLA: **PIANO DI SEGNALAMENTO**

TAVOLA N: **D11.01**

FOGLIO: **1 di 1**

SCALA: **1:100**

NOME FILE: C:\Columbo_v04.dwg

FORMATO FOGLIO: A1

CODICE COMMESSA: L360005

PROGETTO REALIZZATO DA:



SETTORE GESTIONE PROGETTI E SIT

DIRIGENTE SETTORE: **Ing. M. Grasso**

RESPONSABILE SETTORE: **Arch. A. Ulke**


GRUPPO DI PROGETTO:
Arch. Ornella Dondè
Arch. Francesca Ferrari
Arch. Marta Braccelli
Geom. Giovanna Lembo
Agr. Riccardo Albericci

TIMBRO E FIRMA:

COORDINATORE SICUREZZA FASE PROGETTAZIONE:
Arch. Marta Braccelli

RIELEVATO TOPOGRAFICO:
Geom. Davide Sironi

PROGETTO STRUTTURALE:
Ing. Giacomo Zunino

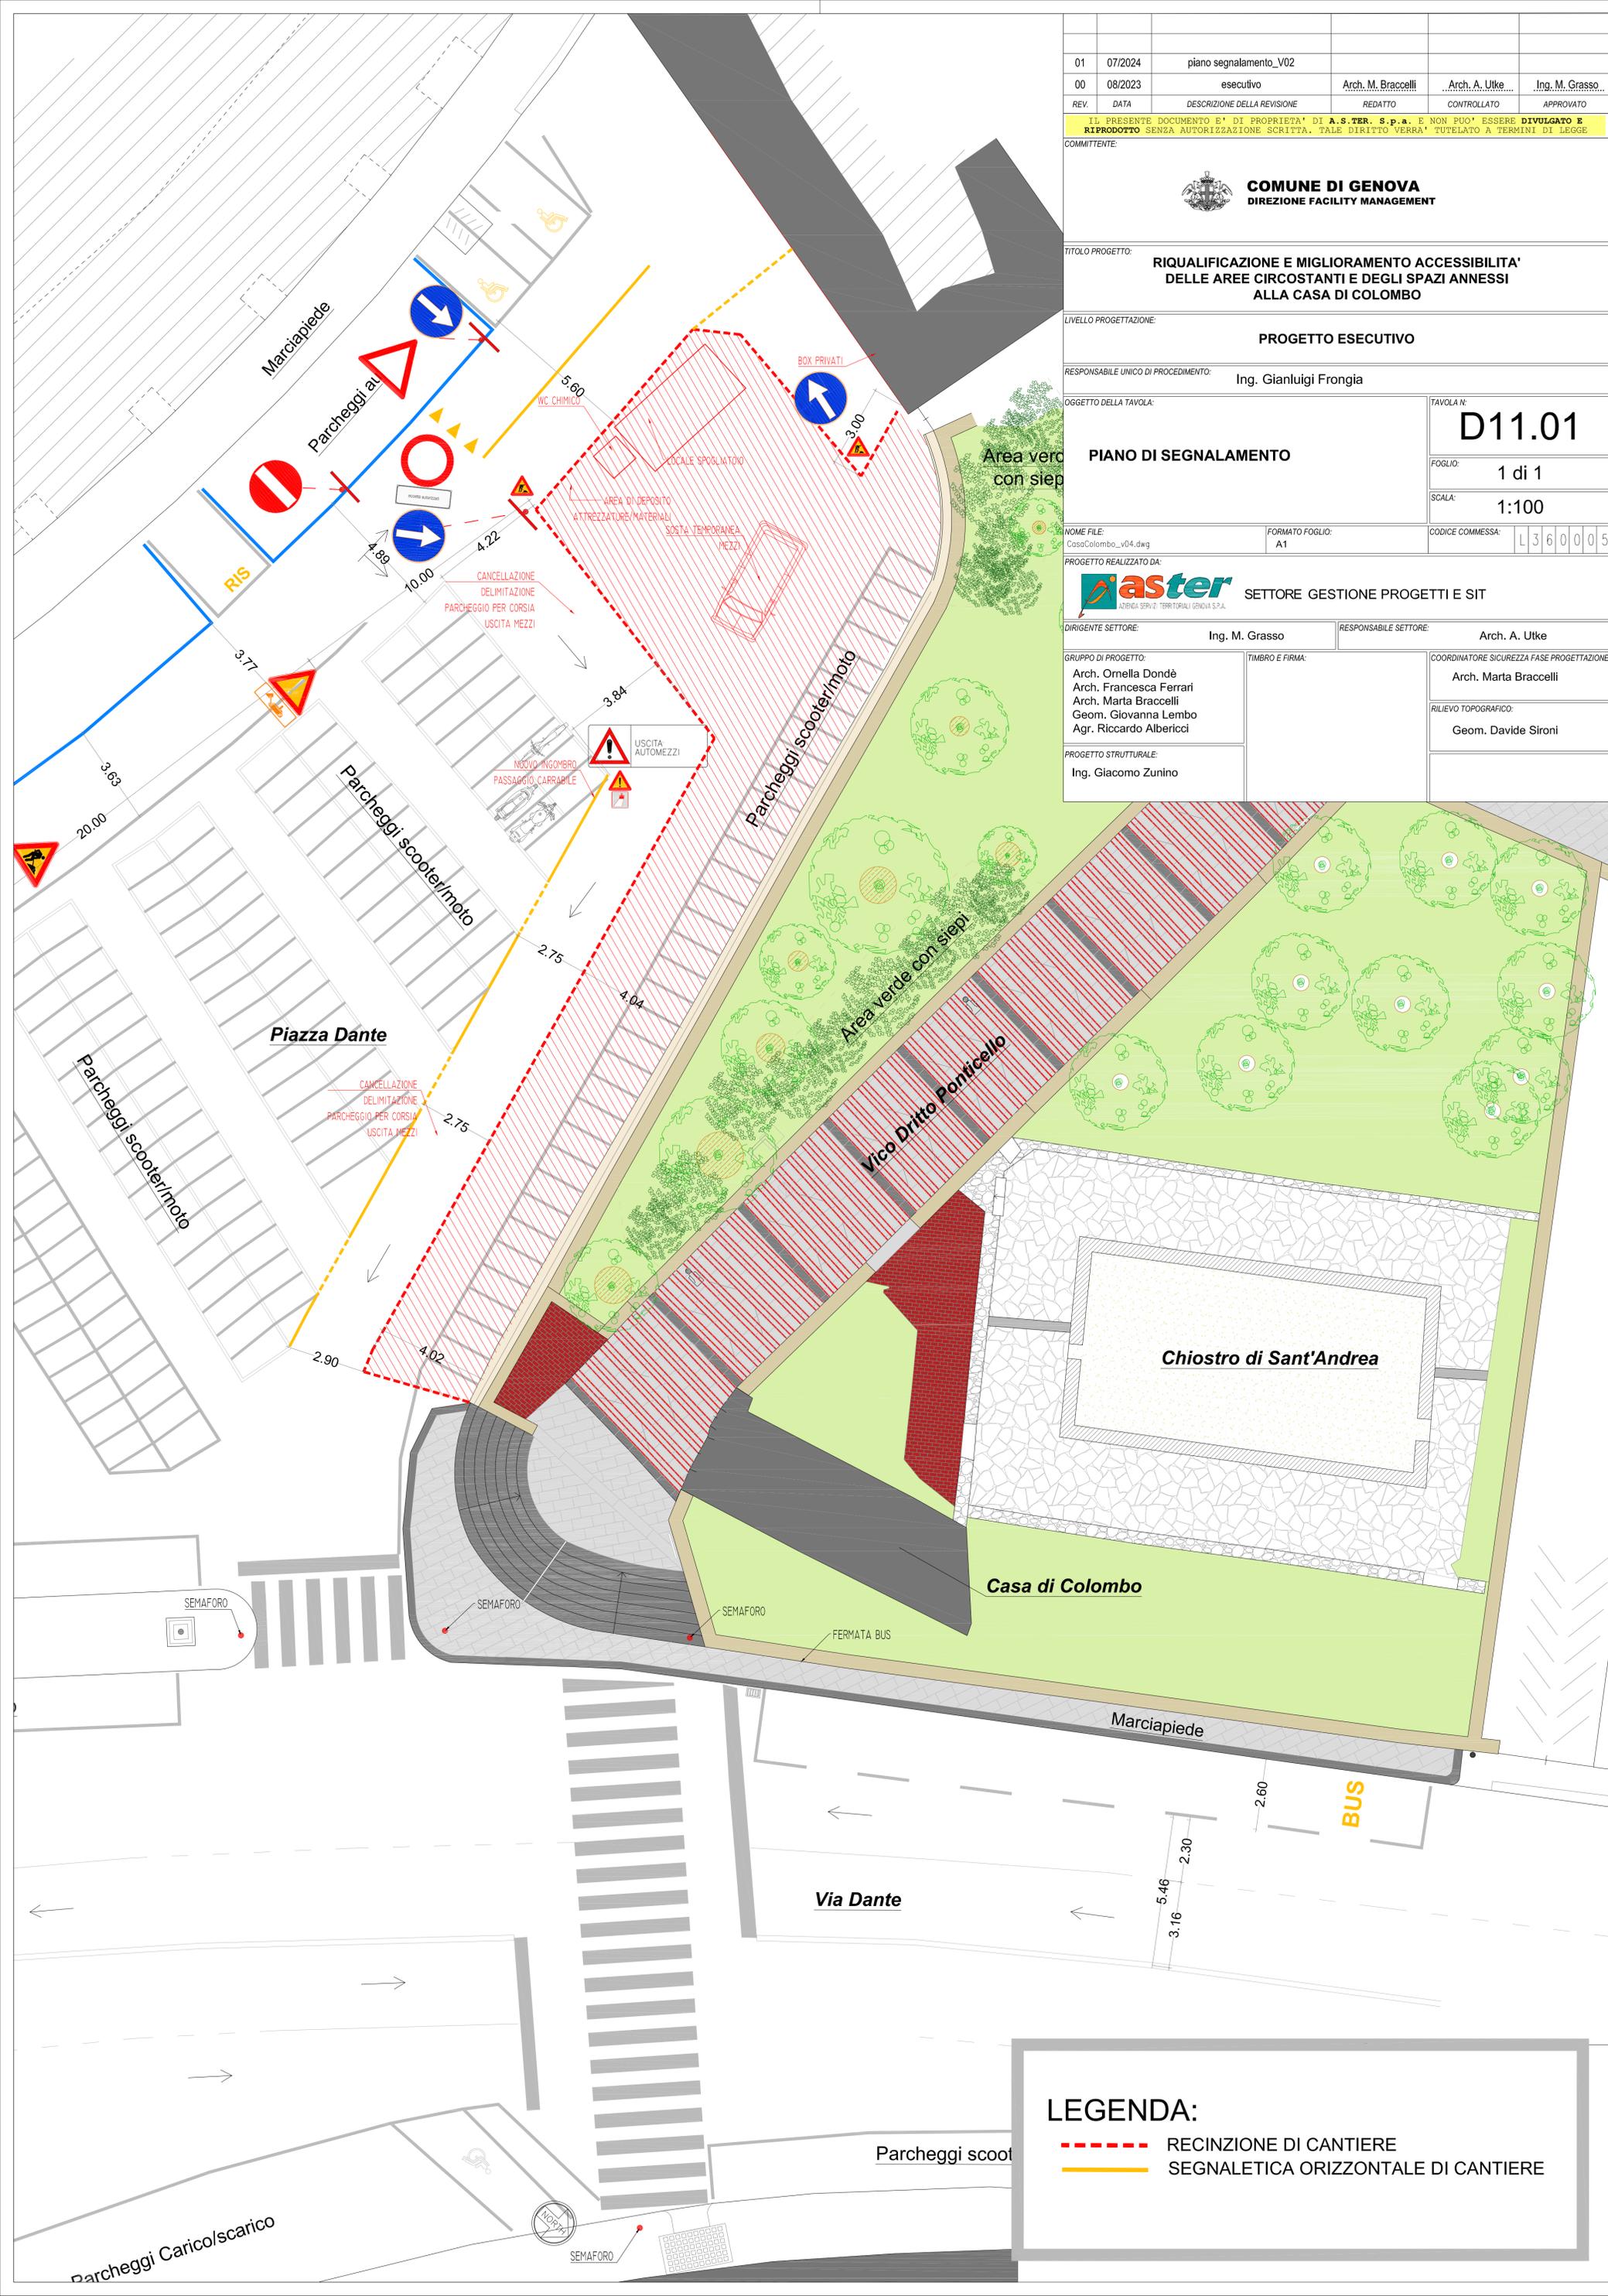

LEGENDA:

- - - RECINZIONE DI CANTIERE
- SEGNALETICA ORIZZONTALE DI CANTIERE

01	07/2024	PIANO SEGNALAMENTO	Arch. M. Braccelli		
00	08/2023	esecutivo	Arch. M. Braccelli	Arch. A. Ulke	Ing. M. Grasso
REV.	DATA	DESCRIZIONE DELLA REVISIONE	REDATTO	CONTROLLATO	APPROVATO

IL PRESENTE DOCUMENTO E' DI PROPRIETA' DI A.S.TER. S.p.a. E NON PUO' ESSERE DIVULGATO E RIPRODOTTO SENZA AUTORIZZAZIONE SCRITTA. TALE DIRITTO VERRA' TUTELATO A TERMINI DI LEGGE

COMMITTENTE:



COMUNE DI GENOVA
DIREZIONE FACILITY MANAGEMENT

TITOLO PROGETTO: **RIQUALIFICAZIONE E MIGLIORAMENTO ACCESSIBILITA' DELLE AREE CIRCOSTANTI E DEGLI SPAZI ANNESSI ALLA CASA DI COLOMBO**

LIVELLO PROGETTAZIONE: **PROGETTO ESECUTIVO**

RESPONSABILE UNICO DI PROCEDIMENTO: Ing. Gianluigi Frongia

OGGETTO DELLA TAVOLA: **POSIZIONAMENTO CARTELLONISTICA DIVIETO DI SOSTA**

TAVOLA N: **D11.02**

FOGLIO: 1 di 1

SCALA: 1:100

NOME FILE: Rilievo.dwg FORMATO FOGLIO: A1 CODICE COMMESSA: L360005

PROGETTO REALIZZATO DA:  **SETTORE GESTIONE PROGETTI E SIT**

DIRIGENTE SETTORE: Ing. M. Grasso RESPONSABILE SETTORE: Arch. A. Ulke


GRUPPO DI PROGETTO:
Arch. Ornella Dondè
Arch. Francesca Ferrari
Arch. Marta Braccelli
Geom. Giovanna Lembo
Agr. Riccardo Albericci

TIMBRO E FIRMA:

COORDINATORE SICUREZZA FASE PROGETTAZIONE:
Arch. Marta Braccelli

PROGETTO STRUTTURALE: Ing. Giacomo Zunino

RILIEVO TOPOGRAFICO: Geom. Davide Sironi

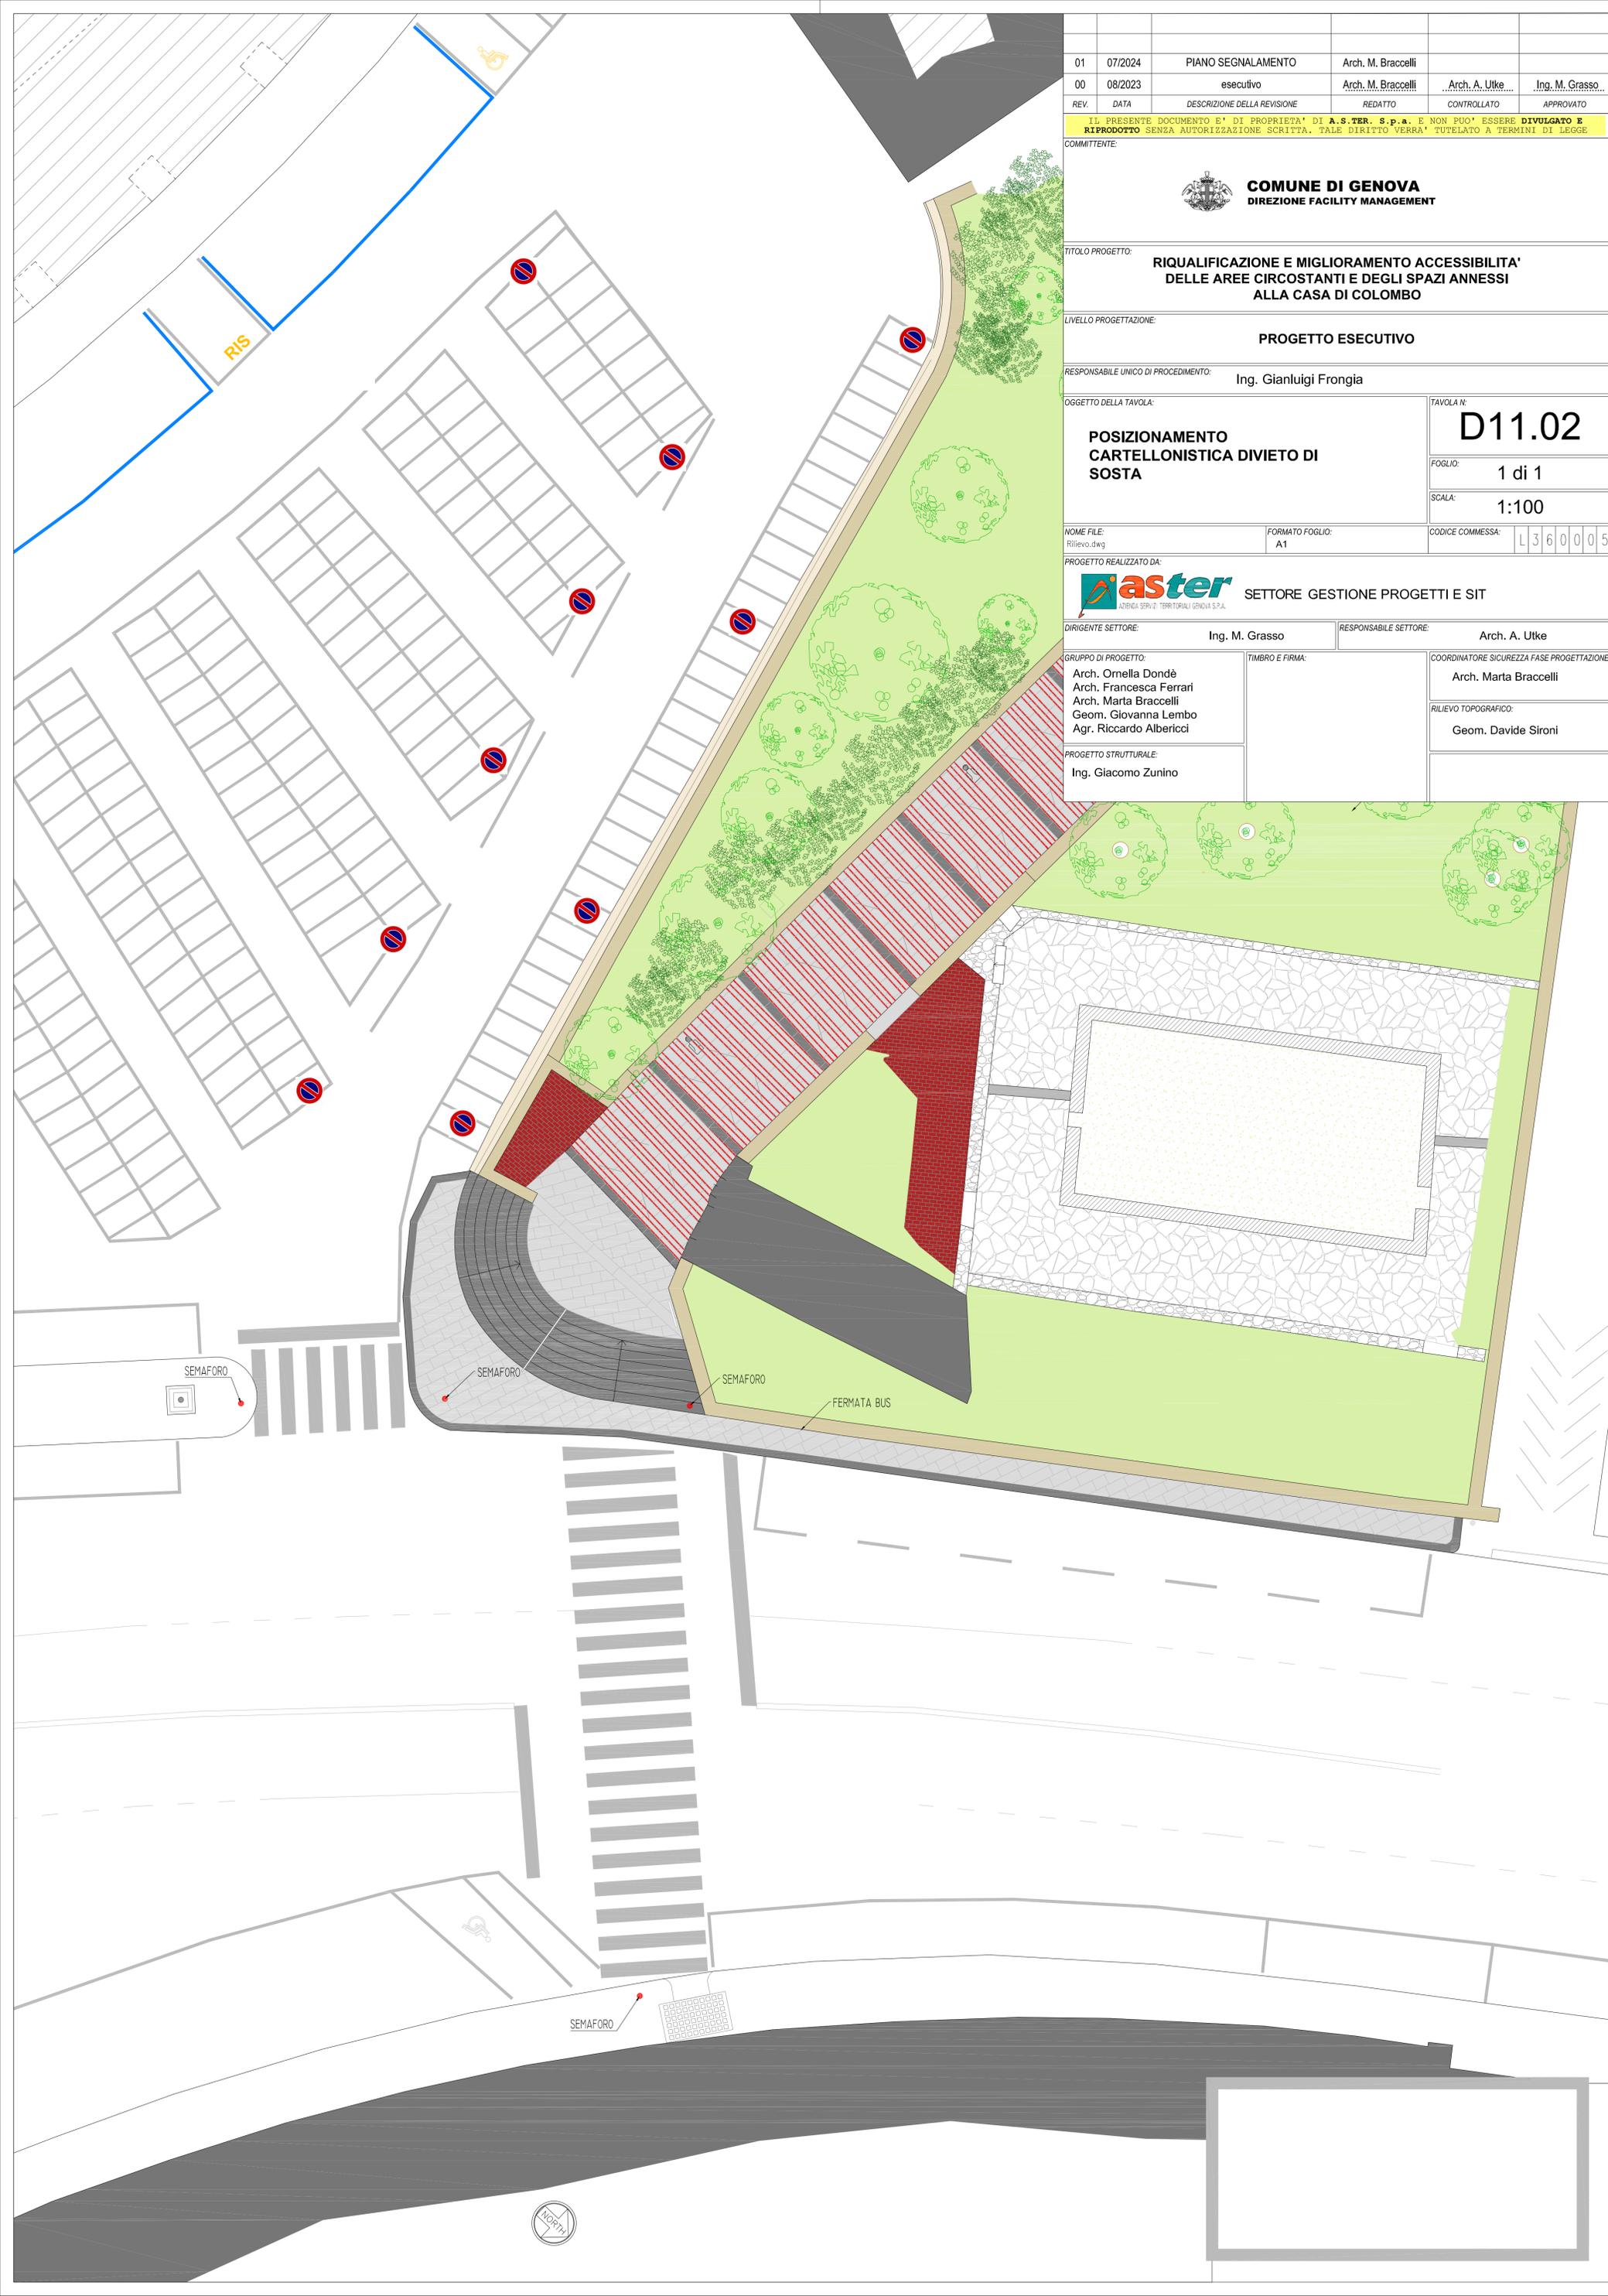

SEMAFORO

SEMAFORO

SEMAFORO

FERMATA BUS

SEMAFORO

