



COMUNE DI GENOVA

**DIREZIONE MOBILITA' E TRASPORTI
Settore Regolazione**

ORDINANZA

ATTO N. ORM 313 DEL 24/04/2023

OGGETTO: PIAZZA DEL PORTELLO

**TEMPORANEA MODIFICA DELLA CIRCOLAZIONE PER L'ESECUZIONE
DI LAVORI DI REALIZZAZIONE PARCHEGGIO INTERRATO - FASE 3 -
PROROGA**

**ORDINANZA DI REGOLAMENTAZIONE DELLA CIRCOLAZIONE
STRADALE MEDIANTE ISTITUZIONE DI OBBLIGHI E LIMITAZIONI AL
TRANSITO PER DELIMITAZIONE DI AREA DI CANTIERE**

IL DIRIGENTE

Premesso che

l'Ing. Davide Viziano, in qualità di Presidente della Società *Progetti e Costruzioni S.p.A.*, ha presentato istanza PG/2023/178318 in data 20.04.2023, con la quale ha richiesto la proroga dell'Ordinanza Dirigenziale ORM/739/2022 del 27.09.2022, relativa alla modifica della viabilità in un tratto della strada in oggetto nel territorio del Municipio I – Centro Est, nell'ambito dei "Lavori di realizzazione di un parcheggio interrato – Fase 3";

Atteso che

l'esecuzione dei lavori in esame continuerà a determinare la riorganizzazione della circolazione veicolare e pedonale in un tratto della strada in parola, in considerazione del permanere delle occupazioni stradali necessarie all'esecuzione della terza fase delle lavorazioni per la realizzazione di un parcheggio interrato;

Considerato

che le modifiche viarie in trattazione si rendono necessarie per consentire la sicurezza e la fluidità della circolazione veicolare e pedonale;

Valutato

Documento sottoscritto digitalmente

Pag 1 di 4



che, per la situazione sopra descritta, appare opportuno provvedere all'adozione di misure a carattere provvisorio, idonee a tutelare l'incolumità pubblica e la sicurezza delle lavorazioni;

Preso atto

che l'Impresa esecutrice ha comunicato di aver attivato gli Uffici competenti sulle variazioni e movimentazioni degli impianti semaforici e che dette strutture non hanno espresso il proprio nulla osta all'adottabilità delle modifiche alle tempistiche, ciclicità e organizzazione degli impianti semaforici interessati;

Considerato

che l'esercente del trasporto pubblico locale non ha espresso contrarietà in merito allo spostamento temporaneo delle fermate degli autobus di pubblico trasporto urbano;

Attesa

l'intenzione comunicata dall'Impresa esecutrice di attivare servizi di ausilio della Polizia Locale dedicati a calmierare eventuali criticità nella fluidità della circolazione veicolare;

Ritenuto opportuno

- confermare la limitazione temporanea della velocità massima a 30 km/h per tutte le categorie di veicoli, in sostituzione del limite di velocità esistente, ai sensi di quanto previsto dall'art. 142 comma 2 del vigente Codice della Strada, al fine di garantire condizioni di sicurezza della circolazione veicolare e pedonale, nonché di salvaguardare la pubblica e privata incolumità;
- adottare le modifiche alla viabilità così come meglio previste nel piano di segnalamento temporaneo di cantiere facente parte del presente provvedimento;

Visto

il piano di segnalamento temporaneo specifico per la fase in oggetto *“Ampliamento e trasformazione locali ex-sottopasso in autorimessa interrata in piazza Portello, Genova – Progetto – Fasi di cantiere 3: viabilità durante l'esecuzione dei lavori”* presentato dall'Impresa esecutrice in data 15.09.2022 – Tavola A11;

Viste

- l'Ordinanza Dirigenziale ORM/739/2022 del 27.09.2022;
- l'Ordinanza Dirigenziale ORM/158/2023 del 01.03.2023;

Visti inoltre

- il parere di polizia stradale espresso ai sensi della D.D. 117.0.0.5/2013;
- gli artt. 5, 6 e 7 del Decreto Legislativo 30.4.92 n. 285 “Nuovo Codice della Strada”;
- l'art. 107 del Decreto Legislativo 18.08.2000 n. 267 “Testo Unico delle leggi sull'ordinamento degli Enti Locali”;
- l'art. 51 comma 10 dello Statuto del Comune di Genova, approvato con Deliberazione di Consiglio Comunale n. 4 del 16.02.2010;
- il Decreto del Ministero delle infrastrutture e dei trasporti 10 luglio 2002, recante



"disciplinare tecnico relativo agli schemi segnaletici, differenziati per categoria di strada, da adottare per il segnalamento temporaneo";

- il Decreto del Ministero del lavoro e delle politiche sociali di concerto con il Ministero della salute ed il Ministero delle infrastrutture e trasporti 22 gennaio 2019, recante "i criteri generali di sicurezza relativi alle procedure di revisione, integrazione e apposizione della segnaletica stradale destinata alle attività lavorative che si svolgono in presenza di traffico veicolare";

ORDINA

per le motivazioni sopra esposte, le prescrizioni contenute nell'Ordinanza **ORM/739/2022** del 27.09.2022, di seguito meglio riportate, **sono ulteriormente prorogate fino al giorno 06.06.2023** con le medesime modalità e condizioni.

In piazza del Portello e nel tratto iniziale da monte di via Interiano sono istituiti il limite massimo di velocità di 30 km/h ed il divieto di fermata, fatta eccezione per gli autobus del trasporto pubblico entro le fermate appositamente tracciate.

Nell'ambito del cantiere oggetto della presente Ordinanza, si applicano le disposizioni del Decreto del Ministero delle Infrastrutture e Trasporti del 10/07/2002 "Disciplinare Tecnico relativo agli schemi segnaletici, differenziati per categoria di strada, da adottare per il segnalamento temporaneo" ed adottano i criteri minimi di sicurezza previsti dall'Allegato I del D.M. 22/01/2019.

All'impresa esecutrice è fatto obbligo di utilizzare personale che abbia ricevuto l'informazione, la formazione e l'addestramento specifici previsti dal D.M. 22/01/2019.

I soggetti indicati in premessa, restano responsabili del mantenimento in esercizio ed in perfetta efficienza dei tratti stradali e della prevista segnaletica stradale per tutta la durata dei lavori mantenendo sollevato ed indenne il Comune di Genova da qualunque responsabilità derivante da carenza e/o inefficienza, di qualsivoglia natura, della segnaletica stradale stessa e della esecuzione delle lavorazioni.

A lavori ultimati, ovvero in ogni caso ciò si rendesse necessario prima dell'ultimazione dei lavori, la riapertura al transito di tali tratti potrà avvenire solamente previo ripristino delle condizioni di transitabilità compresa la messa in opera della segnaletica stradale eventualmente rimossa od oscurata per effetto dei lavori.

Qualora non effettivamente accertata dal personale della Civica Amministrazione, la conclusione dei lavori ed il corretto ripristino dei luoghi, come sopra specificato, devono essere comunicati entro e non oltre le 24 ore successive.

Siano ottemperate tutte le prescrizioni disposte dalla Polizia Locale, indicate nel parere allegato al presente provvedimento, la quale potrà adottare ulteriori misure di regolazione stradale ritenute necessarie.

MANDA




alla Direzione Corpo di Polizia Locale per la verifica della corretta applicazione della presente ordinanza.

IL DIRIGENTE
Firmato digitalmente
Varno Maccari

Avverso il presente provvedimento può essere opposto ricorso entro sessanta giorni, dalla data di pubblicazione all'albo pretorio, al Tribunale Amministrativo Regionale della Liguria nei termini e modi previsti dall'art. 2 e seguenti della L.1034/1971 e s.m. e i. , ovvero entro centoventi giorni dalla data di pubblicazione al Presidente della Repubblica nei termini e modi previsti dall'art. 8 e seguenti del D.P.R. 1199/1971.

c_d969.Comune di Genova - Rep. ORM 24/04/2023.0000313.I



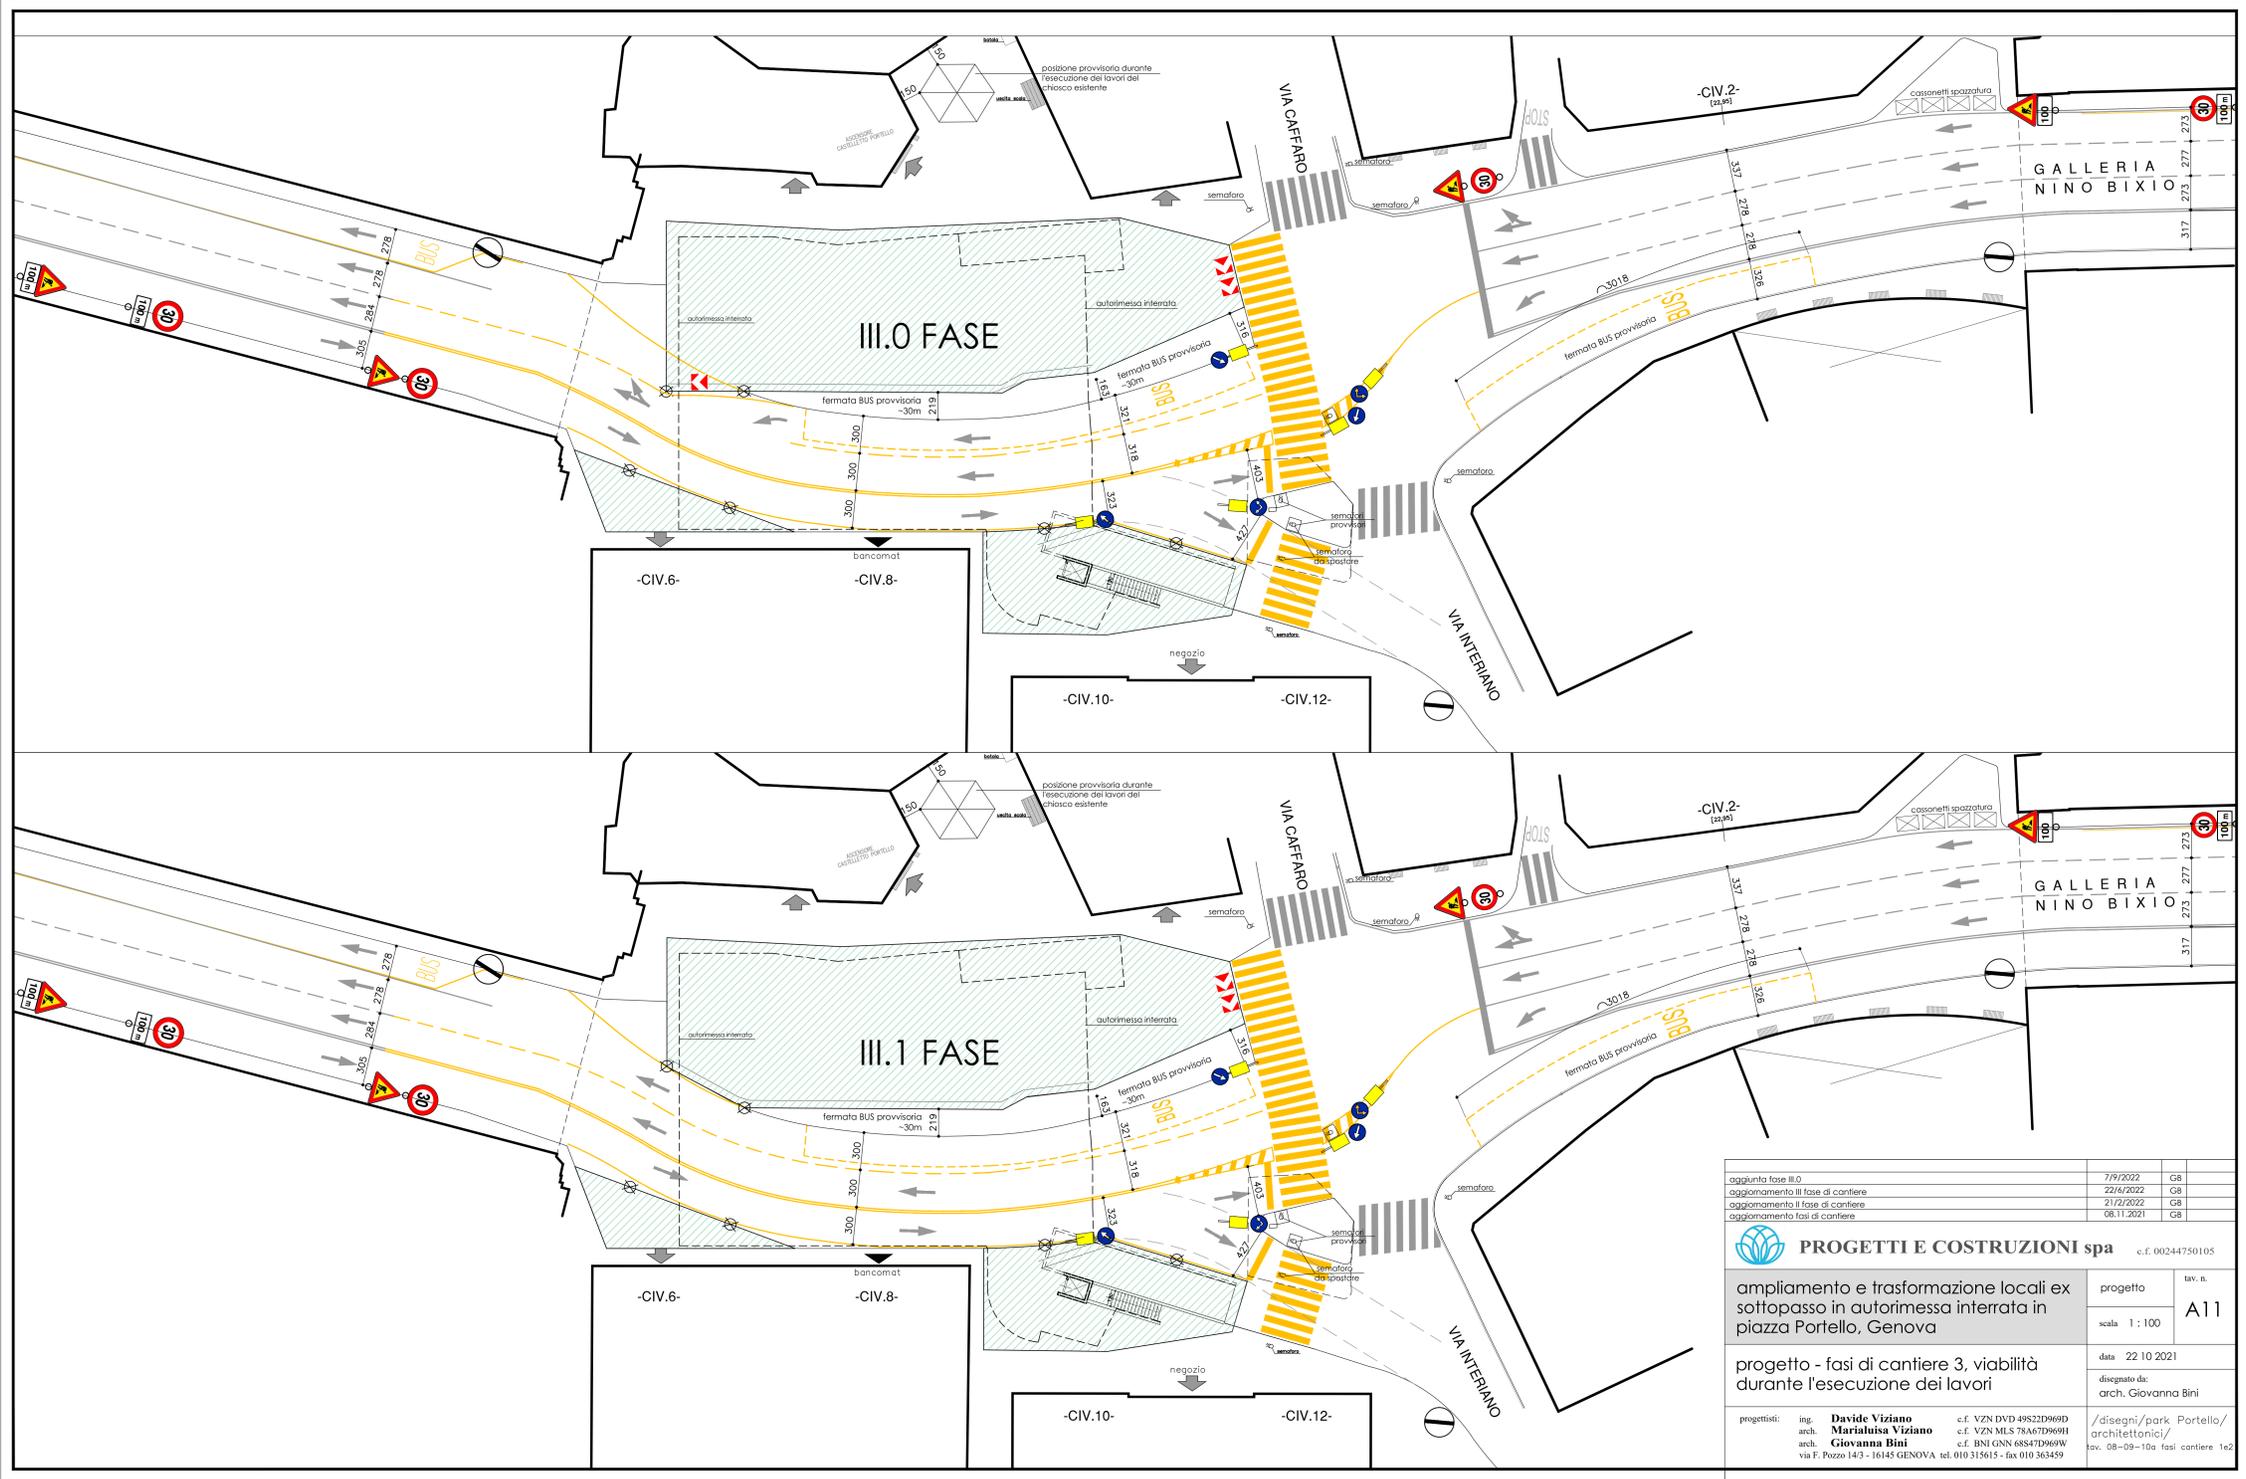

aggiunta fase III.0	7/9/2022	GB
aggiornamento III fase di cantiere	22/6/2022	GB
aggiornamento II fase di cantiere	21/2/2022	GB
aggiornamento fasi di cantiere	08/11/2021	GB
PROGETTI E COSTRUZIONI spa c.f. 00244750105		
ampliamento e trasformazione locali ex sottopasso in autorimessa interrata in piazza Portello, Genova	progetto	tav. n. A11
	scala 1 : 100	
progetto - fasi di cantiere 3, viabilità durante l'esecuzione dei lavori	data 22/10/2021	
	disegnato da: arch. Giovanna Bini	
progettisti: ing. Davide Viziano c.f. VZN DVD 49S22D969D arch. Maria Luisa Viziano c.f. VZN MLS 78A67D969H arch. Giovanna Bini c.f. BNI GNN 68S47D969W via F. Pozzo 14/3 - 16145 GENOVA tel. 010 315615 - fax 010 363459	/disegni/park Portello/ architettonici/ tav. 08-09-10a fasi cantiere 162	



Comune di Genova
Direzione Mobilità e Trasporti

PARERE DI POLIZIA LOCALE
espresso ai sensi della D.D. 117.0.0.5/2013

Municipio:	I Centro Est		
Protocollo Generale	178318	del	20/04/2023
Oggetto:	REALIZZAZIONE PARCHEGGIO INTERRATO – FASE 3 – SECONDA PROROGA		
Richiedente:	Davide Viziano c/ Società Progetti e Costruzioni S.p.A.		
Località:	Pazza Portello, Via Interiano		

In merito alla richiesta di Ordinanza Dirigenziale temporanea si esprime:

Parere favorevole alle condizioni seguenti	x
Parere contrario (per le motivazioni indicate nel riquadro A)	

SI	NO
x	
x	
x	

Dovrà essere garantito il transito pedonale

Dovrà essere garantito il transito veicolare

Dovrà essere garantito il transito ai mezzi di soccorso

Riquadro A (motivi del diniego se è stato espresso parere contrario)

Riquadro B (ulteriori condizioni)

PERMANGONO LE STESSE CONDIZIONI ESPOSTE NEI PRECEDENTI ATTI

Riquadro C (provvedimenti richiesti)

Prescrizioni ORM 739/2022 prorogate fino al 28/4/2023
in piazza del Portello e nel tratto iniziale da monte di via Interiano sono istituiti il limite massimo di velocità di 30 km/h ed il divieto di fermata fatta eccezione per gli autobus del trasporto pubblico entro le fermate appositamente tracciate.

Riquadro D (eventuali considerazioni)





I lavori dovranno essere eseguiti nel rispetto della normativa vigente, con particolare riferimento agli art. 21-25 del Codice della Strada (D. Lgs. 30/04/92 n. 285) ed ai corrispondenti articoli del Regolamento di attuazione ed esecuzione del suddetto codice.

Dovrà essere richiesta l'autorizzazione per "attività rumorosa" ai sensi dell'art. 6 della legge Regionale 20/03/1998 n.12.

L'inizio ed il termine dei lavori dovranno essere comunicati nei tempi e modi previsti dall'istanza per l'ottenimento del provvedimento di traffico (ordinanza).

La segnaletica stradale dovrà essere installata e tracciata come da Piano di Segnalamento Temporaneo approvato dalla Direzione Mobilità.

La segnaletica stradale utilizzata dovrà essere visibile come è previsto dall'art. 79 del Regolamento del C.d.S. nonché come disciplinato dal D.M. 10/07/2002.

L'esistente segnaletica stradale eventualmente rimossa o danneggiata a causa dei lavori dovrà essere ripristinata previo accordo con la Direzione Mobilità del Comune di Genova e secondo le prescrizioni impartite.

In caso di lavori in prossimità di contenitori per la raccolta dei rifiuti urbani, o simili, dovrà essere informata con nota scritta l'Azienda Multiservizi e d'Igiene Urbana (AMIU) con sufficiente preavviso in modo da consentire i necessari sopralluoghi e interventi e l'eventuale spostamento dei detti contenitori, o l'individuazione di alternative, o le opportune soluzioni organizzative.

In caso di lavori in prossimità delle fermate degli autobus adibiti al trasporto pubblico, ovvero di corsie riservate al T.P.L., dovrà essere informata con nota scritta l'Azienda Mobilità e Trasporti (AMT) con sufficiente preavviso (almeno 15 giorni prima dell'inizio dei lavori) in modo da consentire i necessari sopralluoghi e interventi e l'eventuale spostamento della fermata bus, o l'individuazione dei percorsi alternativi, o le opportune soluzioni organizzative. Tale notizia potrà anche essere comunicata a ist.ispettorato@amt.genova.it e istcontrolori@amt.genova.it;

In caso di lavori che interessano spazi pubblici adibiti a parcheggio o posteggio a pagamento di veicoli dati in concessione dal Comune a Società o soggetti terzi, l'estensione degli spazi sottratti a tali utilizzi e la durata in tempo della temporanea inagibilità dovranno essere comunicati con sufficiente preavviso (almeno 15 giorni prima dell'inizio dei lavori) in modo da consentire alle Società o terzi aventi titolo, nonché alla Direzione Mobilità del Comune di Genova, i necessari sopralluoghi e interventi e le relative connesse contabilità.

In prossimità delle fermate dei servizi pubblici di trasporto dovrà essere installata idonea copertura dello scavo.

In caso di lavori che interessino spazi pubblici adibiti a parcheggio per persone con impedita o limitata capacità motoria dovrà essere individuata, in base alle esigenze dell'avente titolo, idonea area ove collocare temporaneamente gli stalli occupati dal cantiere.

Le prescrizioni, date anche oralmente, dal personale della P.L. intervenuto sul cantiere (compresa l'eventuale sospensione dei lavori), dovranno essere prontamente adempiute.

Dovranno essere osservate le disposizioni del **Regolamento per la rottura del suolo pubblico e per l'uso del sottosuolo e delle infrastrutture comunali di cui alla D.C.C. n. 33/2021** in particolare per quanto consta gli art. 10 (Ripristini provvisori e definitivi), 11 (Programmazione e pianificazione degli interventi effettuati dai Grandi Utenti), 12 (Principi per la realizzazione ed il coordinamento degli interventi nel sottosuolo), 15 (Strade sensibili).

Il materiale di risulta dovrà essere giornalmente asportato e destinato alla pubblica discarica.


Eventuali depositi d'inerti (sabbia, pietrisco...) dovranno essere accuratamente delimitati e coperti affinché le acque meteoriche non ne provochino il dilavamento con il conseguente spargimento sulla via pubblica e nelle caditoie di raccolta delle acque piovane.

In caso di presa in consegna anticipata, dovranno essere adempiuti gli obblighi di cui al D.P.R. 207/2010, con particolare riferimento ai disposti dell'art. 230.

Parere di Polizia Stradale redatto a Genova in data:

GIORNO	MESE	ANNO
21	4	2023

Il Funzionario / Agente di Polizia Locale

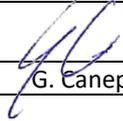
G. Canepa

